


LEGENDA:

- Proj. remont drogi – nawierzchnia przepuszczalna kostka brukowa eko kwadrat, kolor jasnoszary
- Proj. przebudowa drogi – nawierzchnia z kostki betonowej starobruk, kolor jasnoszary
- Proj. zjazd – nawierzchnia z kostki betonowej starobruk, kolor ciemnoszary
- Proj. regulacja schodów/chodnika – nawierzchnia z kostki betonowej
- Proj. najazdowy krawężnik betonowy 15x22 cm
- Proj. wtopiony opornik betonowy 12x25 cm
- Proj. wystający krawężnik betonowy 15x30 cm
- Granica ewidencyjna działek

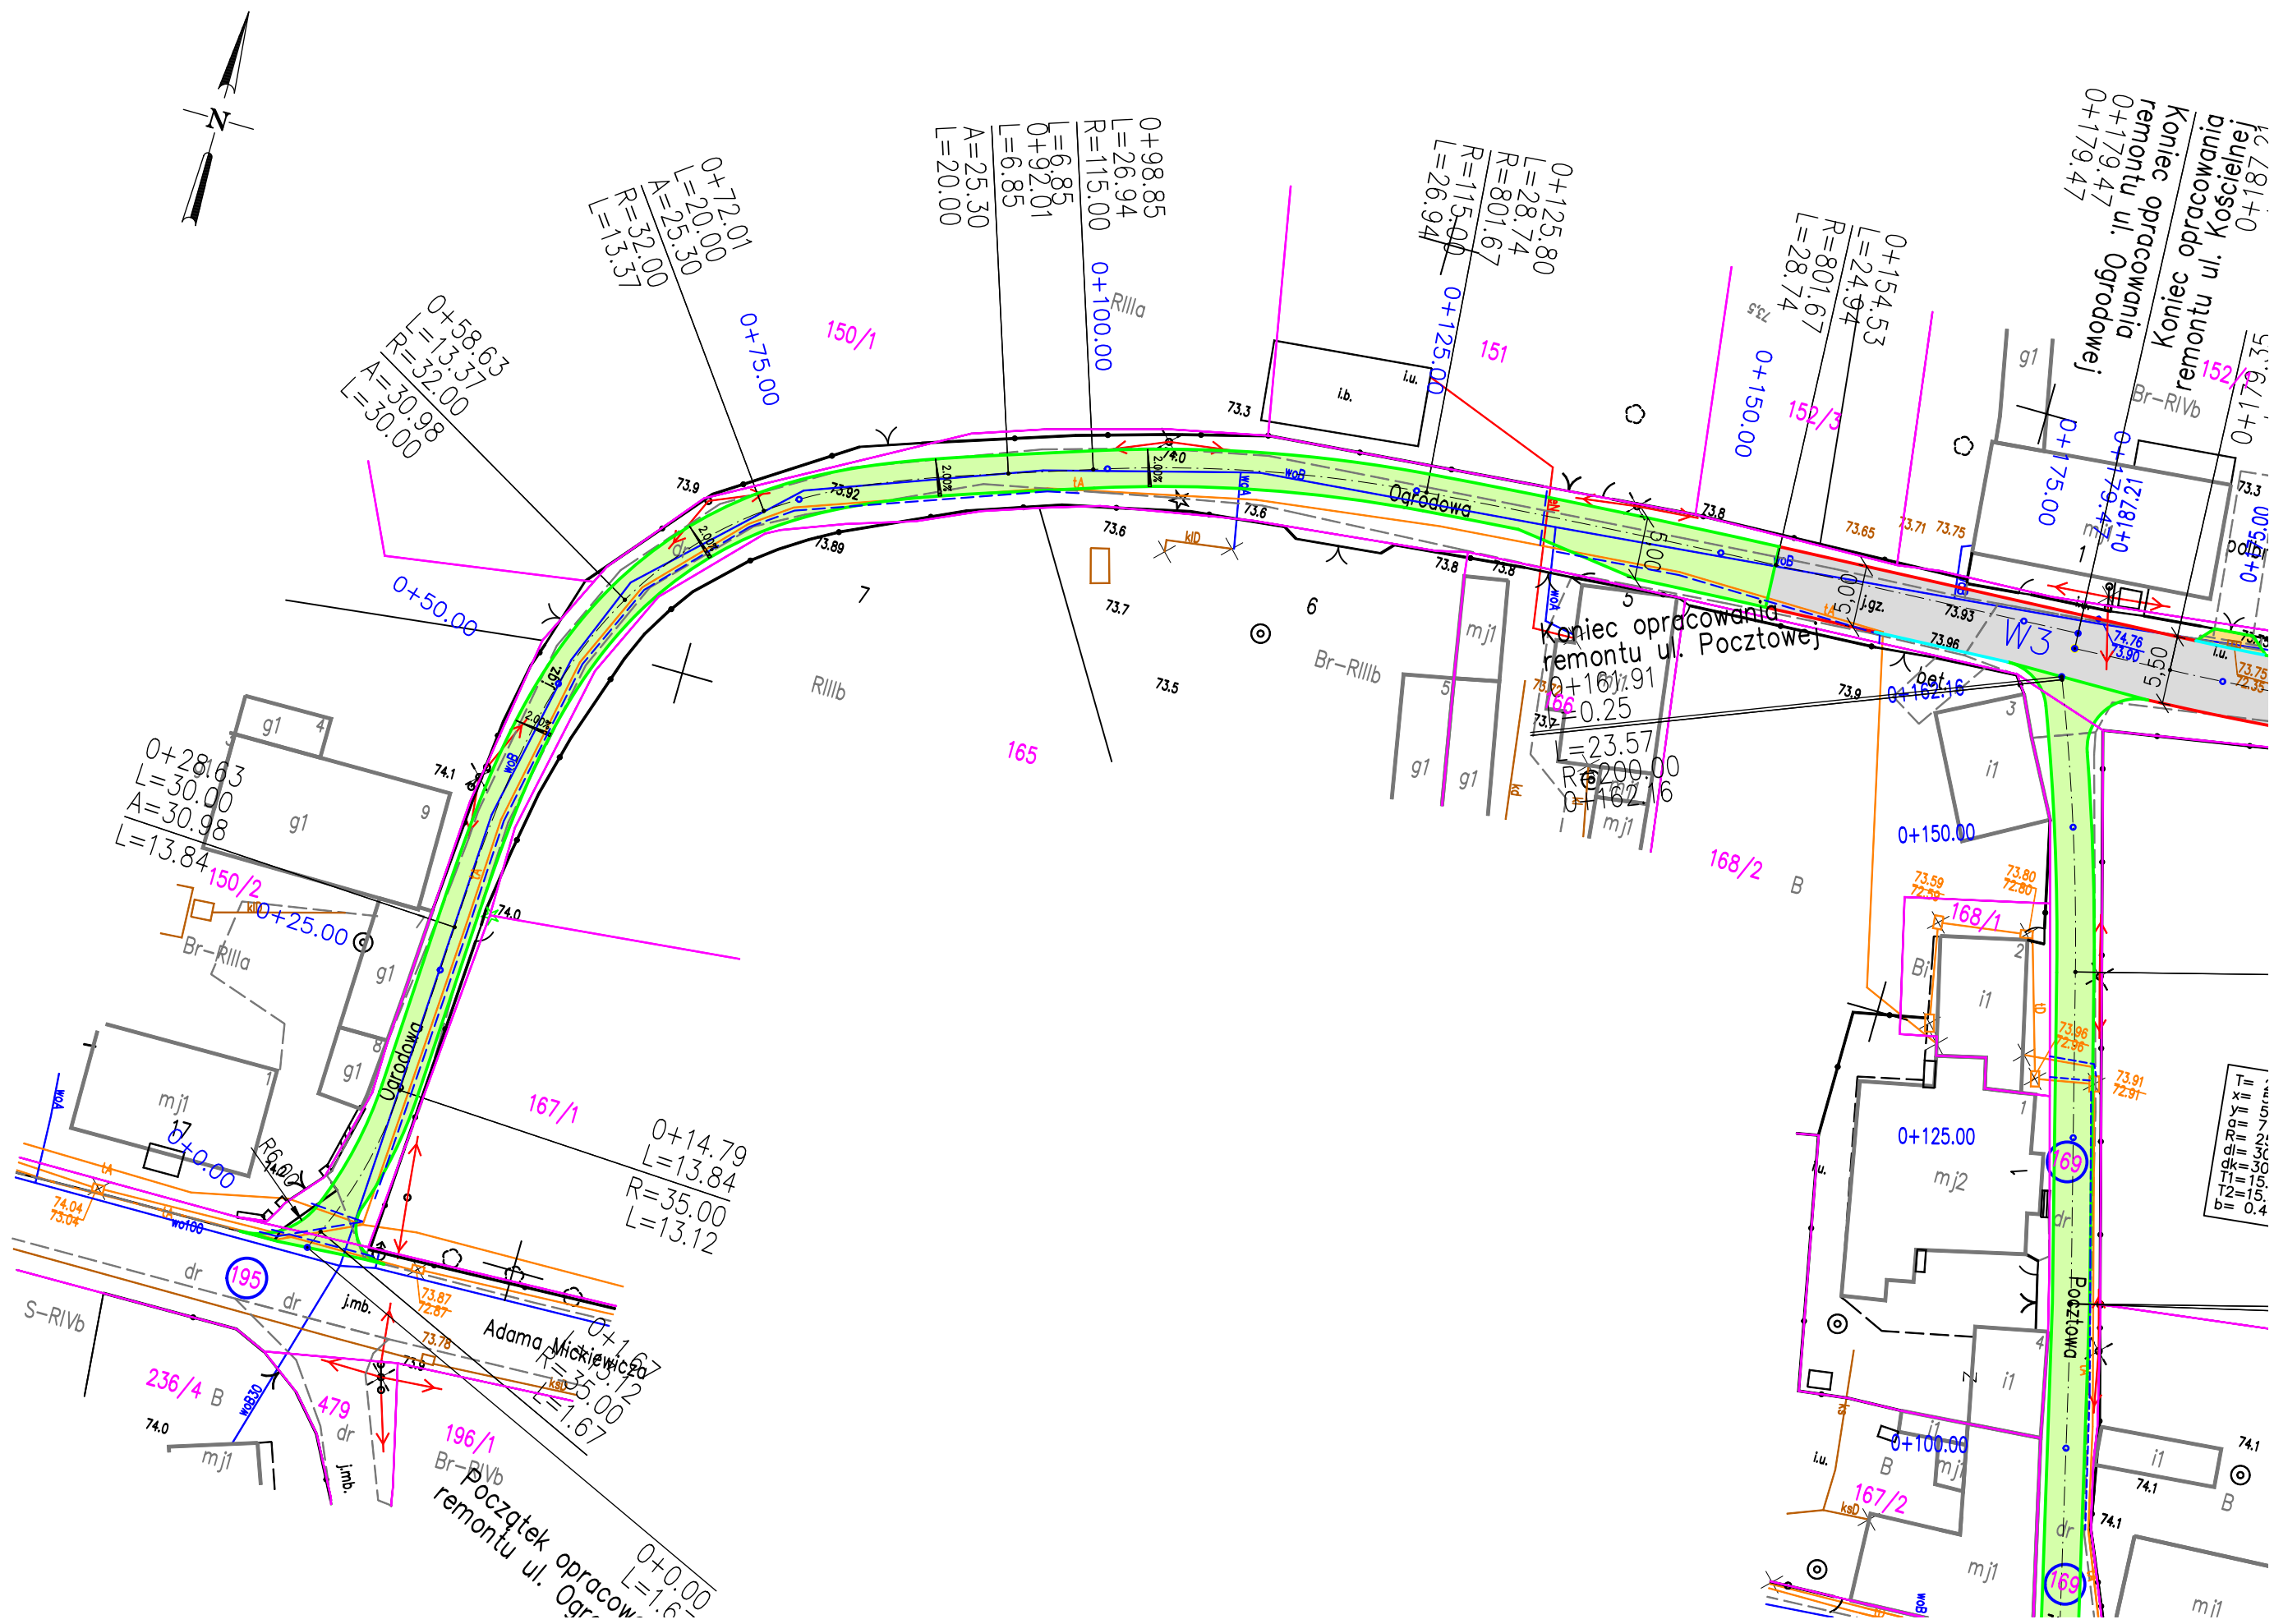

TRIAKTRISA Biuro inżynierii drogowej			Robert Paciorek Biuro: ul. Mieszka I 39/46 66-400 Gorzów Wlkp. tel. 503 77 55 00 robert.paciorek@o2.pl	
projekt techniczny		Skala 1:500	Rys. nr 1	
Treść:	Projekt zagospodarowania terenu			
Obiekt:	Remont – wzmocnienie dróg gminnych w miejscowości Nowogródek Pomorski ul. Łkowa, Pocztowa, Ogrodowa, Kościelna – część 3 ul. Ogrodowa			
Autorzy opracowania		Podpis	Nr upr.	Data
Opracował	mgr inż. Maciej Tarko			06.2021
Projektował	mgr inż. Robert Paciorek		LBS/0065/PWOD/08 upr. bud. do projektowania bez ogr. w spec. drogowej	06.2021