



Pracownia Projektowo - Usługowa Halina Nowak

tel.: 95 7324 795, fax: 95 7821 119, www.ppuhn.pl, pracownia@ppuhn.pl, 66-450 Bogdaniec Jenin, ul. Kłanowa 7

Niniejszy PROJEKT BUDOWLANY

stanowi załącznik Nr: 2

do POZWOLENIA NA BUDOWĘ Nr: 109/2010

z dnia: 2010 MAR 11 znak BCS 7351-609/2009

wydanego przez:

STAROSTWO POWIATOWE

w Myśliborzu
Wydział Budownictwa i Ochrony Środowiska
ul. Spokojna 13, 74-300 Myślibórz
tel. (095) 747 34 32, fax (095) 747 34 32

PROJEKT BUDOWLANY

z up. Starosty

mgr inż. Grzegorz

MAŁEŻEŃNIK

Wydział Budownictwa i Ochrony Środowiska

teczka nr 2 - Decyzje, warunki i uzgodnienia cz. II

Branża:	SANITARNA I ELEKTRYCZNA
Nazwa obiektu budowlanego:	Kanalizacja sanitarna grawitacyjno-fłoczna z przyłączami AGLOMERACJA MYŚLIBÓRZ
Adres obiektu budowlanego:	Nowogródek Pomorski, Giżyn, Świątki, Trzcinna, Rataje
Inwestor:	Gmina Nowogródek Pomorski 74-304 Nowogródek Pomorski, ul. Mickiewicza 15

Projektant branży elektrycznej	mgr inż. Marek Nowak (sieci, instalacje i urządzenia elektryczne i elektroenergetyczne)	Upr. bud. 40/2001/Gw	
Projektant: branży sanitarnej	mgr inż. Halina Nowak (instalacje i urządzenia sanitarne)	Upr. bud. 130/75 Zg	
Projektant branży sanitarnej	mgr inż. Marcin Kucharski (sieci, instalacje i urządzenia wod-kan, ciepłone, wentylacyjne i gazowe)	Upr. bud 114/2001/DUW	
Sprawdzający branży sanitarnej	mgr inż. Jakub Mańdzij (sieci, instalacje i urządzenia wod-kan, ciepłone, wentylacyjne i gazowe)	LBS/0010/PWOS/07	

Zawartość projektu budowlanego

TOM I - teczka nr 1:

I. Informacja BIOZ

II. Część opisowa projektu zagospodarowania terenu

III. Decyzje, warunki, uzgodnienia (cz. I).

teczka nr 2 - Decyzje, warunki, uzgodnienia (cz. II)

TOM II

teczka nr 3 - Część rysunkowa projektu zagospodarowania terenu (cz. I)

teczka nr 4 - Część rysunkowa projektu zagospodarowania terenu (cz. II)

TOM III

teczka nr 5 - Zjazdy do przepompowni w pasach dróg gminnych.

teczka nr 6 - Zjazdy do przepompowni w pasach dróg powiatowych.

teczka nr 7 - Operat wodnoprawny.

teczka nr 8 - Opinia geologiczna.

TECZKA NR 2

Jenin grudzień 2009 r.

EGZEMPLARZ NR

1

tel. 0-(prefiks) 95 7 324 795
fax. 0-(prefiks) 95 7 821 119

Gorzów Wlkp. Bank Zachodni WBK S.A.
Nr konta 109019000000000510000828

NIP 599-000-11-12
Regon: 210015074

Zestawienie działek dla sieci

OBRĘB GIŻYN

39, 121, 126, 132/3, 132/4, 137, 138, 141, 142/1, 142/2, 143, 153, 193/3, 193/8, 281, 284, 291, 293, 296/1, 305, 308/1, 309, 310, 311/1, 311/2, 312, 313/1, 313/8, 314/2, 315/4, 316/2, 317, 318, 319, 321, 367, 369/2, 369/3, 370, 373, 375/2, 376/2, 377, 394, 396, 408, 409/1, 409/2, 410/5, 410/9, 410/10, 411/1, 411/3, 411/7, 411/8, 412, 415/5, 425, 433, 434, 447/1, 447/2, 456, 457/1, 458/1, 462, 464/1, 467, 468, 469, 470, 484, 500, 501, 502, 503/1, 503/2, 531, 534, 535

OBRĘB NOWOGRÓDEK POMORSKI

5/4, 18/1, 18/5, 88, 90, 91/1, 91/2, 92, 93, 94, 95/2, 96/2, 96/3, 97/2, 98/2, 101/1, 102, 103, 118, 120/1, 120/2, 121/1, 122, 123, 124, 125/1, 125/2, 129, 132, 137, 138, 139, 140, 141, 142, 143, 144, 145, 146, 148, 149/1, 149/2, 159, 164/1, 164/3, 164/4, 164/5, 169, 171/1, 174, 176, 180/1, 186/10, 188/2, 188/3, 192/3, 192/5, 192/8, 193/1, 195, 196/1, 201, 208, 211, 212/3, 213, 215, 235/4, 238/1, 238/2, 291/2, 291/4, 292/2, 293/1, 293/2, 294/3, 295, 296/2, 297/2, 298/2, 301/2, 302/4, 303/1, 304, 305/2, 308, 319, 322, 332, 333, 334, 338, 341, 349, 376/1, 407, 454/3, 454/4, 454/11, 454/15, 454/56, 454/57, 457/2, 458/6, 458/14, 474/1, 474/2, 474/3, 474/7, 475/3, 479, 502, 512, 525

OBRĘB TRZCINNA

6, 7, 8, 9, 10, 11, 13/1, 13/2, 13/3, 13/4, 17/1, 20, 21, 23, 26, 27/1, 27/2, 28/1, 61/4, 61/5, 65/5, 67, 68, 69/1, 69/2, 70/2, 71, 72/1, 74, 85, 89/1, 89/2, 90, 91, 93, 96/3, 99, 102, 107/2, 108, 113/2, 118, 132, 134/2, 145, 149, 154/2, 188/4, 188/5, 191/1, 191/2, 191/3, 191/4, 191/5, 191/6, 192, 194, 235/3, 237/1, 237/2, 242/1, 277/3, 278/2, 278/7, 278/8, 280, 281, 295, 300/8, 307, 309, 316, 321/2, 327/1, 327/4, 328/1, 328/6, 328/7, 350/2, 350/4, 350/5, 366, 367/10, 367/11, 378, 380/3, 380/4, 384, 387/2, 388, 391, 392/8, 392/11, 401/1, 401/2, 415, 416, 420, 428, 522/1, 524/1, 524/2, 525/1, 616/3, 616/5, 617/2, 618, 639, 642/4, 642/5, 642/6

OBRĘB ŁAWY

226/4, 241, 242, 243/1, 244, 254/2, 254/5, 255/1, 255/2, 255/3, 256, 257, 260, 281/3

OBRĘB ŚWIĄTKI

3, 10, 26, 27, 28/3, 28/4, 28/5, 29/2, 30, 32, 37, 38, 39, 40, 47, 48, 49, 50, 55, 56/4, 58, 59, 61/2, 61/3, 61/4, 61/6, 61/7, 67, 68/1, 68/2, 71, 77/4, 77/6, 89/1, 94/3, 95/1, 95/3, 95/5, 97/1, 100, 101/1, 102/1, 102/2, 103, 104

Zestawienie działek dla przyłączy

OBRĘB TRZCINNA

8, 9, 10, 17/2, 20, 22, 23, 24, 25, 26, 27/2, 61/4, 61/5, 68, 69/2, 70/2, 72/1, 73, 74, 75, 77/2, 77/3, 78, 79/1, 80, 81/1, 82/1, 84, 85, 88/4, 89/1, 98, 99, 100/1, 100/2, 101/2, 102, 104, 106, 107/2, 108, 109, 110, 114/2, 115, 116/1, 117/1, 118, 119, 121/1, 122, 123, 125, 129/2, 130, 131/1, 132, 133, 134/2, 136/1, 137/1, 138/1, 139, 140, 141/1, 142/1, 143/1, 144, 145, 149, 150/2, 152, 154/2, 155, 156/2, 188/2, 188/5, 188/6, 191/6, 193/1, 235/3, 236, 237/1, 240/2, 242/1, 243/2, 277/3, 278/2, 287/2, 297/2, 304, 305, 306/1, 307, 308, 309, 310, 311/1, 312, 313, 316, 321/2, 322/4, 322/7, 323, 324/2, 326, 327/1, 328/6, 350/2, 350/4, 350/5, 356/4, 366, 367/10, 380/3, 384, 387/1, 387/2, 388, 391, 392/8, 401/1, 402, 416, 419, 424, 427/1, 428, 429, 430/1, 521, 522/1, 523/3, 525/1, 616/3, 616/4, 618, 636, 637, 639, 642/5

OBRĘB ŚWIĄTKI

18, 19/2, 20, 22/2, 26, 27, 28/3, 28/4, 28/5, 28/6, 29/1, 30, 32, 37, 42, 44, 45/4, 46/2, 50, 54/3, 55, 56/4, 57/2, 58, 59, 67, 78, 79/2, 86, 89/1, 89/2, 90, 91, 97/1, 102/1

OBRĘB GIŻYN

115/1, 117/1, 121, 123/1, 126, 127, 130, 131/2, 132/2, 137, 138, 142/1, 142/2, 143, 153, 279/2, 281, 282/1, 284, 291, 292/2, 293, 294, 296/1, 301/1, 302, 304, 305, 307, 308/1, 309, 310, 311/1, 311/2, 313/3, 313/6, 313/8, 314/2, 315/3, 316/2, 318, 319, 360, 361, 362, 366, 367, 369/1, 369/2, 369/3, 370, 373, 375/1, 375/2, 377, 378/1, 379, 380/2, 380/3, 380/5, 380/8, 380/9, 394, 395, 407, 408, 409/1, 410/5, 410/6, 411/1, 411/3, 411/7, 411/8, 415/1, 415/5, 425, 426, 432/4, 433, 447/1, 447/2, 465, 468, 470, 471, 472, 473/1, 474/1, 476/1, 477/1, 478, 481/2, 484, 485, 488, 490, 493/3, 496, 498, 499/1, 499/2, 500, 501, 502, 503/2, 504/1, 504/2, 506/2

OBRĘB NOWOGRÓDEK POMORSKI

15, 18/5, 82/7, 102, 103, 120/2, 125/2, 125/4, 129, 150, 152/1, 155, 158, 159, 160, 161, 162, 164/1, 164/3, 164/4, 164/5, 167/2, 168, 169, 170/1, 171/1, 171/5, 172, 174, 176, 177, 178, 179, 180/1, 181, 186/2, 186/10, 186/11, 188/2, 192/5, 192/8, 192/14, 193/1, 195, 196/1, 197, 198, 199, 200/2, 201, 202, 204/4, 207, 208, 209, 211, 213, 214, 215, 216, 219, 220, 221, 224, 225/1, 229/7, 230, 231, 232/1, 233, 234/3, 235/3, 235/4, 236/4, 237/1, 237/2, 238/1, 238/2, 291/2, 291/3, 292/1, 292/2, 293/1, 294/3, 295, 296/1, 296/2, 297/1, 297/2, 298/1, 301/4, 302/1, 302/4, 303/1, 304, 305/2, 307/1, 308, 310, 315, 319, 320/1, 321, 327, 331, 332, 333, 334, 338, 339/1, 376/1, 382/1, 407, 449, 451/1, 454/3, 454/4, 454/5, 454/7, 454/8, 454/11, 454/15, 454/16, 454/17, 454/56, 454/57, 457/2, 458/5, 458/6, 458/14, 474/1, 474/6, 474/7, 479, 525

Zmiany naliczono 10.03.2010

Helena Nowak

TECZKA - NR 2 - Decyzje, warunki, uzgodnienia (zał. nr 25 – 42)

- zał. nr25 –Warunki oraz zgoda na lokalizację w pasach dróg gminnych zjazdów do przepompowni ścieków, decyzja znak RRGiMK 5548-14/09 z dnia 30.09.2009 r. wydana Wójta Gminy Nowogródek Pomorski + 6 uzgodnień na planach (str. 94-101).
- zał. nr26 –Warunki oraz zgoda na lokalizację w pasach dróg powiatowych zjazdów do przepompowni ścieków, decyzja znak DP/5443-1/108/09 z dnia 12.10.2009 r. wydana Zarząd Powiatu w Myśliborzu, Wydział Dróg + 11 uzgodnień na planach (str. 102-113).
- zał. nr27 –Uzgodnienie z Urzędem Gminy w Nowogrodku Pomorskim pismo znak RiGMK.5548-11/09 z dnia 15.09.2009 r. (str. 114).
- zał. nr28 –Uzgodnienie z Urzędem Gminy w Nowogrodku Pomorskim pismo znak RiGMK.7034 - 02/09 z dnia 15.09.2009 r. (str.115).
- zał. nr29 –Uzgodnienie z Urzędem Gminy w Nowogrodku Pomorskim zjazdów do przepompowni ścieków pismo znak RiGMK.5548-17/09 z dnia 27.10.2009 r. + 6 uzgodnień na rysunkach (str. 116-122).
- zał. nr30 –Uzgodnienie z Zarządem Powiatu w Myśliborzu, Wydziałem Dróg, decyzja znak DP/5443-1/109/09 z dnia 12.10.2009 r. + 27 kopii uzgodnień na rysunkach (str.123-150).
- zał. nr31 –Uzgodnienie zjazdów z Zarządem Powiatu w Myśliborzu, Wydziałem Dróg, decyzja znak DP/5443-1/108/08/09 z dnia 21.10.2009 r. + 23 uzgodnienia na rysunkach (str.151-174).
- zał. nr32 –Uzgodnienie zjazdów Generalną Dyrekcją Dróg Krajowych i Autostrad, Oddziałem w Szczecinie, decyzja znak GDDKiA-O/Sz-Z.mg/437/400/D/2009 z dnia 22.09.2009 r. + 12 uzgodnienia na rysunkach (str.175-187).
- zał. nr33 –Uzgodnienie z ENEA Operator Sp. z o.o., Rejon Dystrybucji Dębno – 20 uzgodnień na rysunkach (str.188-207).
- zał. nr34 –Uzgodnienie z Urzędem Miasta i Gminy w Myśliborzu, pismo znak IN.II.2211-7/09 z dnia 28.10.2009 r. (str.208-209).
- zał. nr35–Uzgodnienie z PKP Energetyką S.A., Zakładem Pomorskim, 70-221 Szczecin, ul. Czarnieckiego 8 - 1 kopia uzgodnienia na rysunku z dnia 09.09.2009 r. (str.210).
- zał. nr36–Uzgodnienie z Telekomunikacją Kolejową, Sp. z o.o., Zakład Telekomunikacji w Szczecinie, 70-211 Szczecin, ul. Korzeniowskiego 1 - pismo nr LZTTb-506/247/09r. z dnia 12. 08.2009 r. (str.211).
- zał. nr37–Uzgodnienie z PKP PLK S.A. Zakładem Linii Kolejowych, Działem Nawierzchni, Obiektów Inżynierskich, Budynków i Budowli w Szczecinie, 70-211 Szczecin ul. Korzeniowskiego 1, pismo nr IZDK3-505-103/2009 z dnia 02.10.2009 r. + 1 kopia uzgodnienia na rysunku (str.212-214).
- zał. nr38–Uzgodnienie z PKP, Oddziałem Gospodarowania Nieruchomościami, Kolejowym Zespołem Uzgadniania Dokumentacji Projektowej w Szczecinie, 70-215 Szczecin, ul.3 Maja 22, pismo znak N12.6-6120-152/2009 z dnia 06.10.2009 r + 1 kopia uzgodnienia na rysunku (str.215-217).
- zał. nr39–Opinia nr 537/2009 z dnia 29.10.2009 r. uzgodnienia dokumentacji projektowej przez ZUDP w Myśliborzu + 30 kopii uzgodnień na rysunkach (str.218-250).
- zał. nr40–Uzgodnienie z Wojewódzkim Konserwatorem Zabytków w Szczecinie, ul. Kuśnierska 14 a, pismo znak ZArch-4171/NP.7NP/1a/PK/2009 z dnia 09.10.2009 r. (str.251).

zał. nr41-Pozwolenie wodnoprawne - decyzja znak BOŚ.KM. 6224/28/09 z dnia 30,11,2009 r.
(str.252-253).

zał. nr42-Postanowienie PPIS-N-NZ/402-112/09 z dnia 21.12.2009 r. wydane przez Państwowego
Powiatowego Inspektora Sanitarnego w Myśliborzu (str.254).

Nasz znak: RiGMK 5548-14/09

DECYZJA

Na podstawie art. 29 ust. 1 pkt 2 i ust. 2 i 4 ustawy z dnia 21 marca 1985 r. o drogach publicznych (Dz. U. z 2004 r. Nr 204, poz. 2086 ze zm.), § 79 § 113 Rozporządzenia Ministra Transportu i Gospodarki Morskiej z dnia 2 marca 1999 r. 9Dz. U. Nr 43 poz. 430), i art. 104 ustawy z dnia 14 czerwca 1960 r. – Kodeks postępowania administracyjnego (Dz. U. z 2000 r. Nr 98, poz. 1071 ze zm.), po rozpatrzeniu wniosku z dnia 29.09.2009 r., Pracowni Projektowo – Usługowej Halina Nowak z siedzibą przy ul. Klonowa 7 66-450 Bogdaniec Jenin o wydanie zezwolenia na lokalizację w pasie drogowym dróg gminnych (działki o nr ewid. gruntu: 407 obręb: Nowogródek Pomorski; 30 obręb: Świątki; 149 obręb: Trzcina; 21 obręb: Trzcina; 391 obręb: Trzcina; 11 obręb: Trzcina) zjazdów indywidualnych do nowo projektowanych przepompowni ścieków (działki o nr ewid. gruntu: 296/2 obręb: Nowogródek Pomorski; 29/2 obręb: Świątki; 96/3 obręb: Trzcina; 28/1 obręb: Trzcina; 388 obręb: Trzcina; 10 obręb: Trzcina).

zezwalam

na lokalizację w pasie drogowym dróg gminnych (działki o nr ewid. gruntu: 407 obręb: Nowogródek Pomorski; 30 obręb: Świątki; 149 obręb: Trzcina; 21 obręb: Trzcina; 391 obręb: Trzcina; 11 obręb: Trzcina) zjazdów indywidualnych do nowo projektowanych przepompowni ścieków (działki o nr ewid. gruntu: 296/2 obręb: Nowogródek Pomorski; 29/2 obręb: Świątki; 96/3 obręb: Trzcina; 28/1 obręb: Trzcina; 388 obręb: Trzcina; 10 obręb: Trzcina), jak na załączonym planie przy zachowaniu następujących warunków:

1. Szerokość jezdni zjazdu nie mniejsza niż 3 metry.
2. Zjazd wyokrąglony łukiem kołowym o promieniu nie mniejszym niż 1,0 m lub skosem 1:1,
3. Nawierzchnię zjazdu w obrębie pasa drogowego należy wykonać utwardzoną.
4. Krawężniki zaniżyć do wysokości jezdni i pobocza.
5. Nie dopuszcza się odpływu wód opadowych z terenu posesji na drogę gminną.
6. Zjazd zaprojektować w oparciu o Rozporządzenie Ministra Transportu i Gospodarki Morskiej w sprawie warunków technicznych, jakim powinny odpowiadać drogi publiczne i ich usytuowanie Dz. U. z 1999 r. Nr 43, poz. 430.
7. Zgodnie z art. 29 ust. 4 cytowanej ustawy o drogach publicznych decyzja traci ważność jeżeli w ciągu trzech lat od jej wydania zjazd nie zostanie wybudowany.
8. Koszty budowy lub przebudowy nawierzchni i urządzeń drogowych znajdujących się w pasie drogowym ponosi Inwestor.
9. W przypadku kolizji zjazdu z istniejącymi urządzeniami i obiektami infrastruktury technicznej nie związanej z gospodarką drogową Inwestor na swój koszt dokona przełożenia lub zabezpieczenia ww. urządzeń lub obiektów.

Uzasadnienie

Odstąpiono od uzasadnienia niniejszej decyzji, gdyż uwzględnia ona w całości żądanie strony – art. 107 § 4 ustawy z dnia 14 czerwca 1960 r. cytowanej ustawy – Kodeks postępowania administracyjnego.

Potwierdzam zgodność Z URZĘDNIEM
PPU Halina Nowak
Jenin, ul. Klonowa 7, 66-450 Bogdaniec
21.10.2009
data
[podpis]
podpis

Pouczenie

Od decyzji stronie służy odwołanie do Samorządowego Kolegium Odwoławczego w Szczecinie za moim pośrednictwem w terminie 14 dni licząc od dnia otrzymania niniejszej decyzji.

WÓJT GMINY

lek. wet. *Tomasz Pietruszka*

Otrzymują:

1. Wójt Gminy Nowogródek Pomorski
ul. A. Mickiewicza 15
74-304 Nowogródek Pomorski
2. Pracownia Projektowo- Usługowa Halina Nowak
ul. Klonowa 7
66-450 Bogdaniec Jenin
3. a/a

Potwierdzam zgodność Z ORYGINAŁEM
PPU Halina Nowak
Jenin, ul. Klonowa 7, 66-450 Bogdaniec
21.12.2009.
data podpis

PS-2 Nowogródek Pomorski
droga gminna na dz. nr 407

ZATALENIE DO DRUGIEGO
LOKALIZACJI ZJAZDU
Z DNIEM 30.09.2009
ZNAK: RYAN. 5548-14/09

WÓJT GMI

lek. wet. Tomasz Pietr...



- projektowany zjazd

Potwierdzam zgodność z ORYGINAŁEM
PPU Halina Nowak

Jonin, ul. Klonowa 7, 56-450 Bogdaniec

21.12.2009

data

podpis

o przepompowni ścieków w pasach dróg gminnych –
lokalizacja Myślibórz, gmina Nowogródek Pom.

Projekt budowlany

skala 1:500

wogródek Pom.
Mickiewicza 15
wogródek Pom.


projektowo-usługowa
na Nowak
l. Klonowa 7
2009

projektował
mgr inż. Radosław
Ostraszewski

upr. nr: LUKG/0024/POOD/04
uprawnienia budowlane do
projektowania bez ograniczeń
w specjalności drogowej

WANIA TERENU - ZJAZD DO PRZEPOMPOWNI Ps-2

P-10 Świątki PKP
droga gminna na dz. nr 30

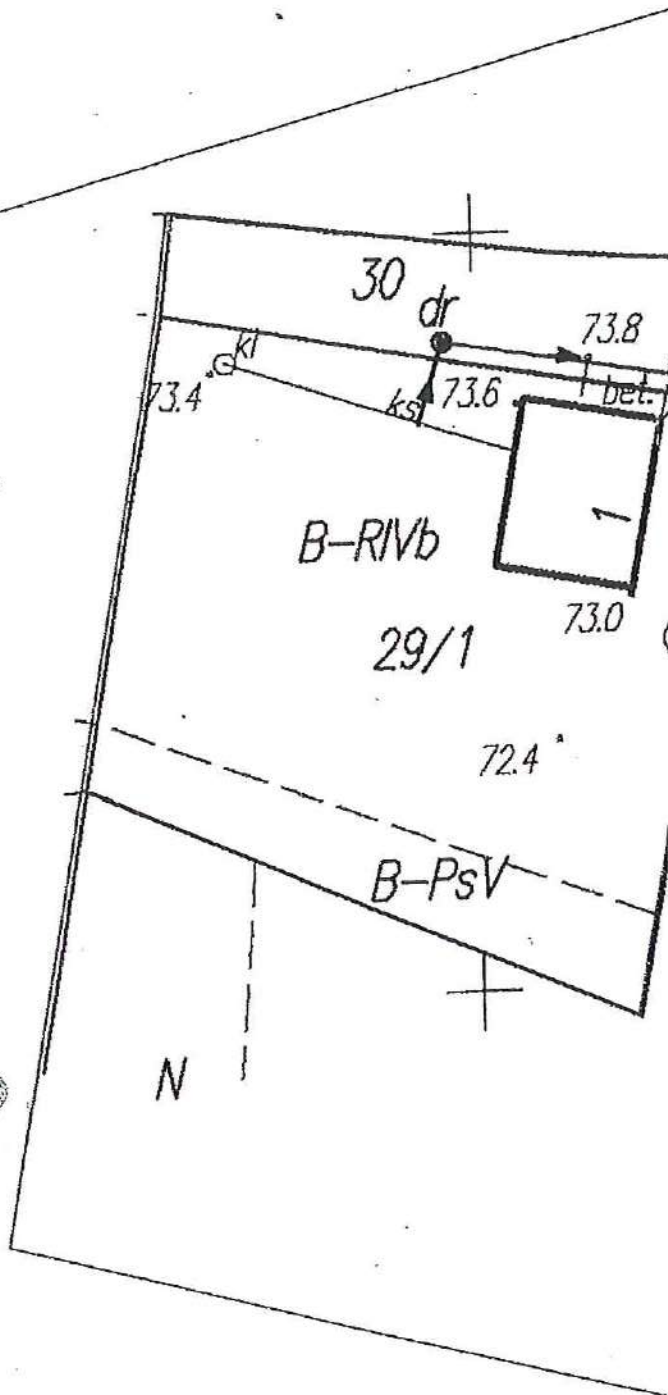

ZAWIADOMIENIE DO URZĘDU O
LOCALIZACJI ZJAZDU
Z DNIEM 30.09.2009
ZNAK: R140K.5548-14/09

WÓJTA GMINY

lek. wet. Tomasz Pietraszek



- projektowany zjazd

Potwierdzam zgodność z ORYGINAŁEM

PPU Halina Nowak

Janin, ul. Klonowa 7, 56-450 Bogdaniec

21.12.2009

data

podpis

o przepompowni ścieków w pasach dróg gminnych –
komercyjna Myślibórz, gmina Nowogródek Pom.

Projekt budowlany

skala 1:500

Nowogródek Pom.
Mickiewicza 15
Nowogródek Pom.

Projektowo-Usługowa
Halina Nowak
Klonowa 7
2009


Projektował
mgr inż. Radosław
Ostaszewski

upr. nr: LUKG/0024/POOD/04
uprawnienia budowlane do
projektowania bez ograniczeń
w specjalności drogowej

WYKAZ TERENU - ZJAZD DO PRZEPOMPOWNI P-10

PS-12 Trzcinnia
droga gminna na dz. nr 149

Zel. nr. 25.

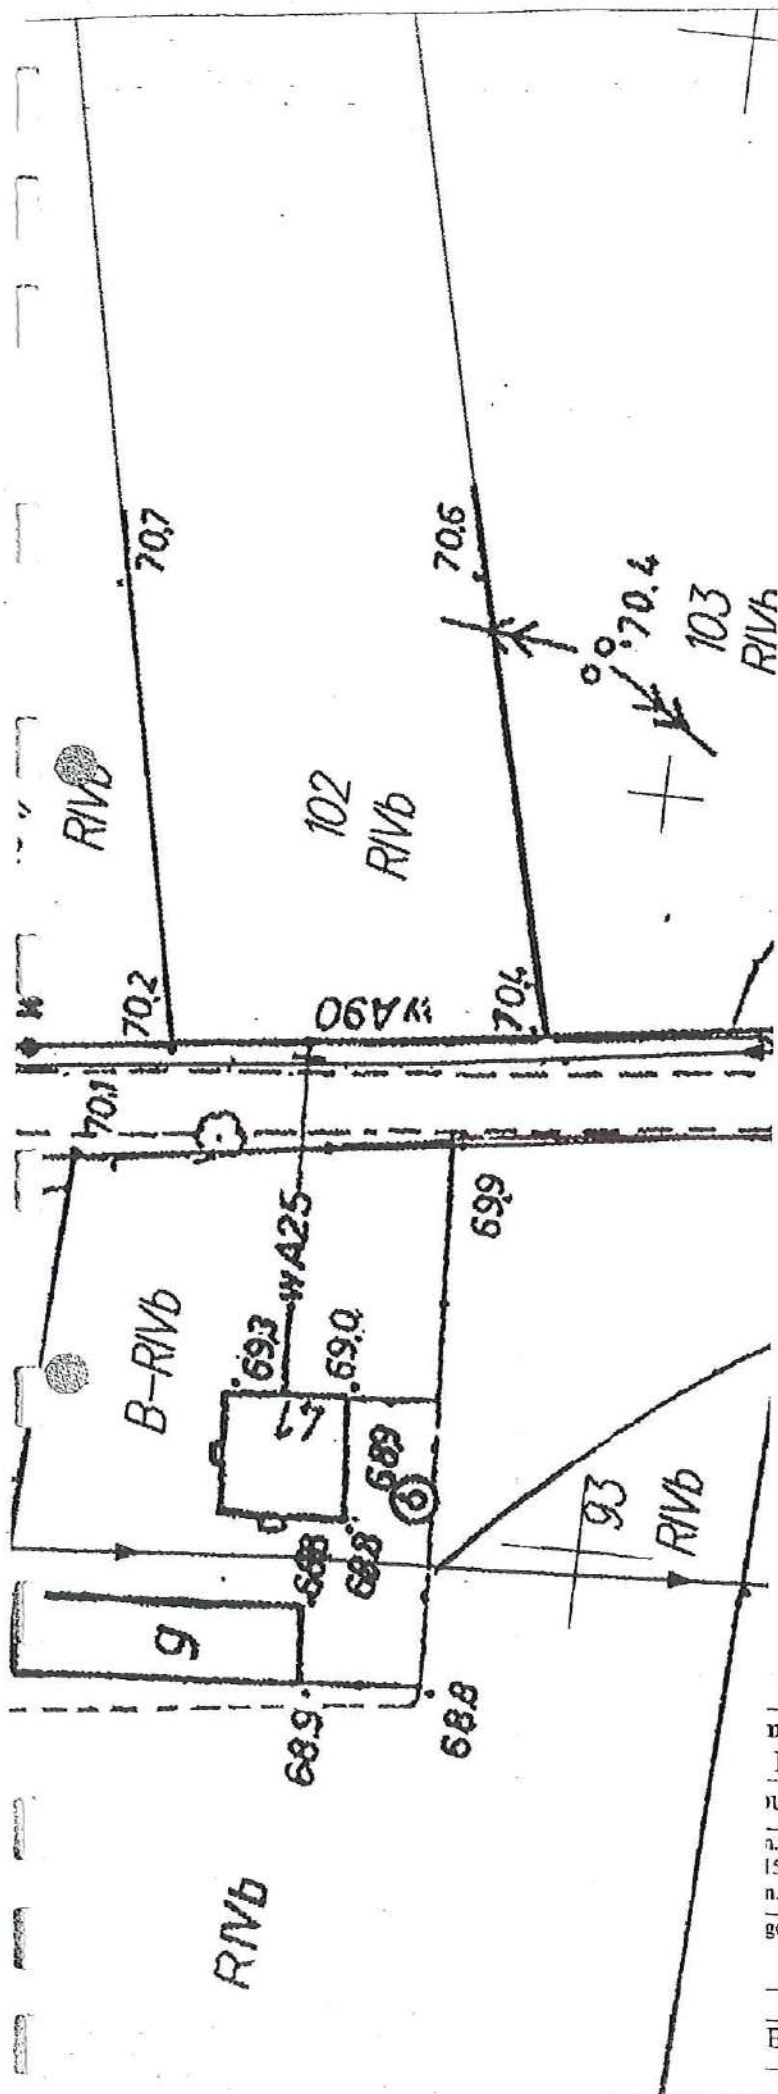

ZAGADNIENIE DO DRUZYNI O
LOKALIZACJI ZJAZDOW
2 DZIAŁ: 30.09.2009
2 NAK: R/CWK. 5548-14/09

WOJCI GMINA
leż. weł. Tomasz Pietruszka



- projektowany zjazd

Potwierdzam zgodność Z ORYGINAŁEM
PPU Halina Nowak
Jenin, ul. Klonowa 7, 66-45A Będzianiec
21.12.2009
data podpis

npowni ścieków w pasach dróg gminnych -
Myślibórz, gmina Nowogródek Pom.

udowlany

skala 1:500

n.
15
n.
gowa

Projektował
mgr inż. Radosław
Ostrowski


upr. nr: LUKG/0024/POOD/04
uprawnienia budowlane do
projektowania bez ograniczeń
w specjalności drogowej

ERENU - ZJAZD DO PRZEPOMPOWNI Ps-12

Lat. nr. 25.

MP-7 Trzcinna

droga gminna na dz. nr 21

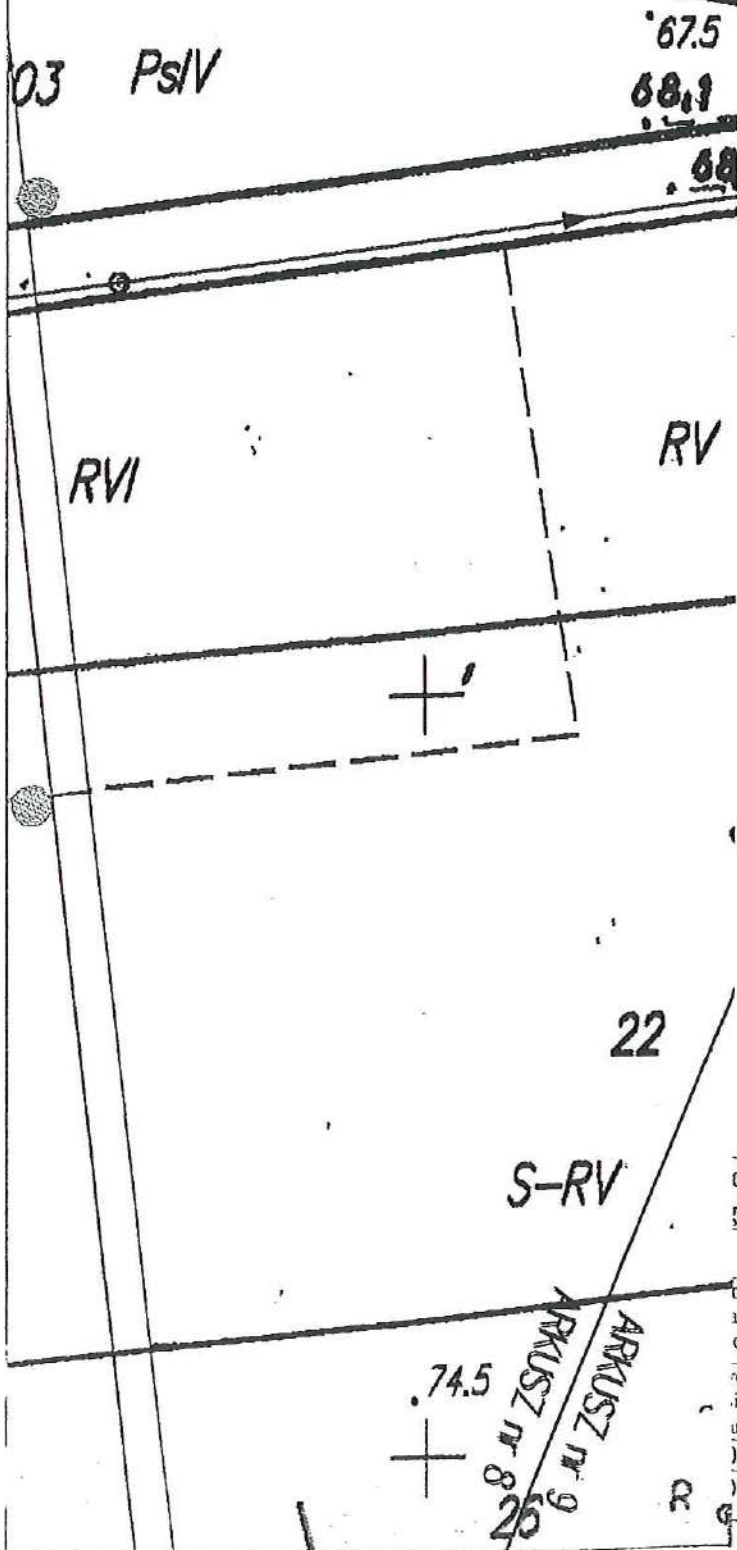

ZATWIERDZENIE DO DRUKU O
LOKALIZACJI ZJAZDU
Z DNIEM 30.09.2009 R.
ZNAK: RZ/MR. 55/B-14/09

WOJTY GMINY

leh. wet. Tomasz Pietruszka



- projektowany zjazd

Potwierdzam zgodność Z ORYGINALEM

PPU Halina Nowak

Jenin, ul. Klonowa 7, 66-455 Bogdaniec

21.12.2009

data

podpis

do przepompowni ścieków w pasach dróg gminnych –
glomeracja Myślibórz, gmina Nowogródek Pom.

Projekt budowlany

skala 1:500

owogródek Pom.
i Mickiewicza 15
owogródek Pom.

projektowo-usługowa
ina Nowak
ul. Klonowa 7
09.2009

Projektował
mgr inż. Radosław
Ostraszewski


upr. nr: LUKG/0024/POOD/04
uprawnienia budowlane do
projektowania bez ograniczeń
w specjalności drogowej

OWANIA TERENU - ZJAZD DO PRZEPOMPOWNI MP-7

str. 99.

P-14 Rataje

droga gminna na dz. nr 391

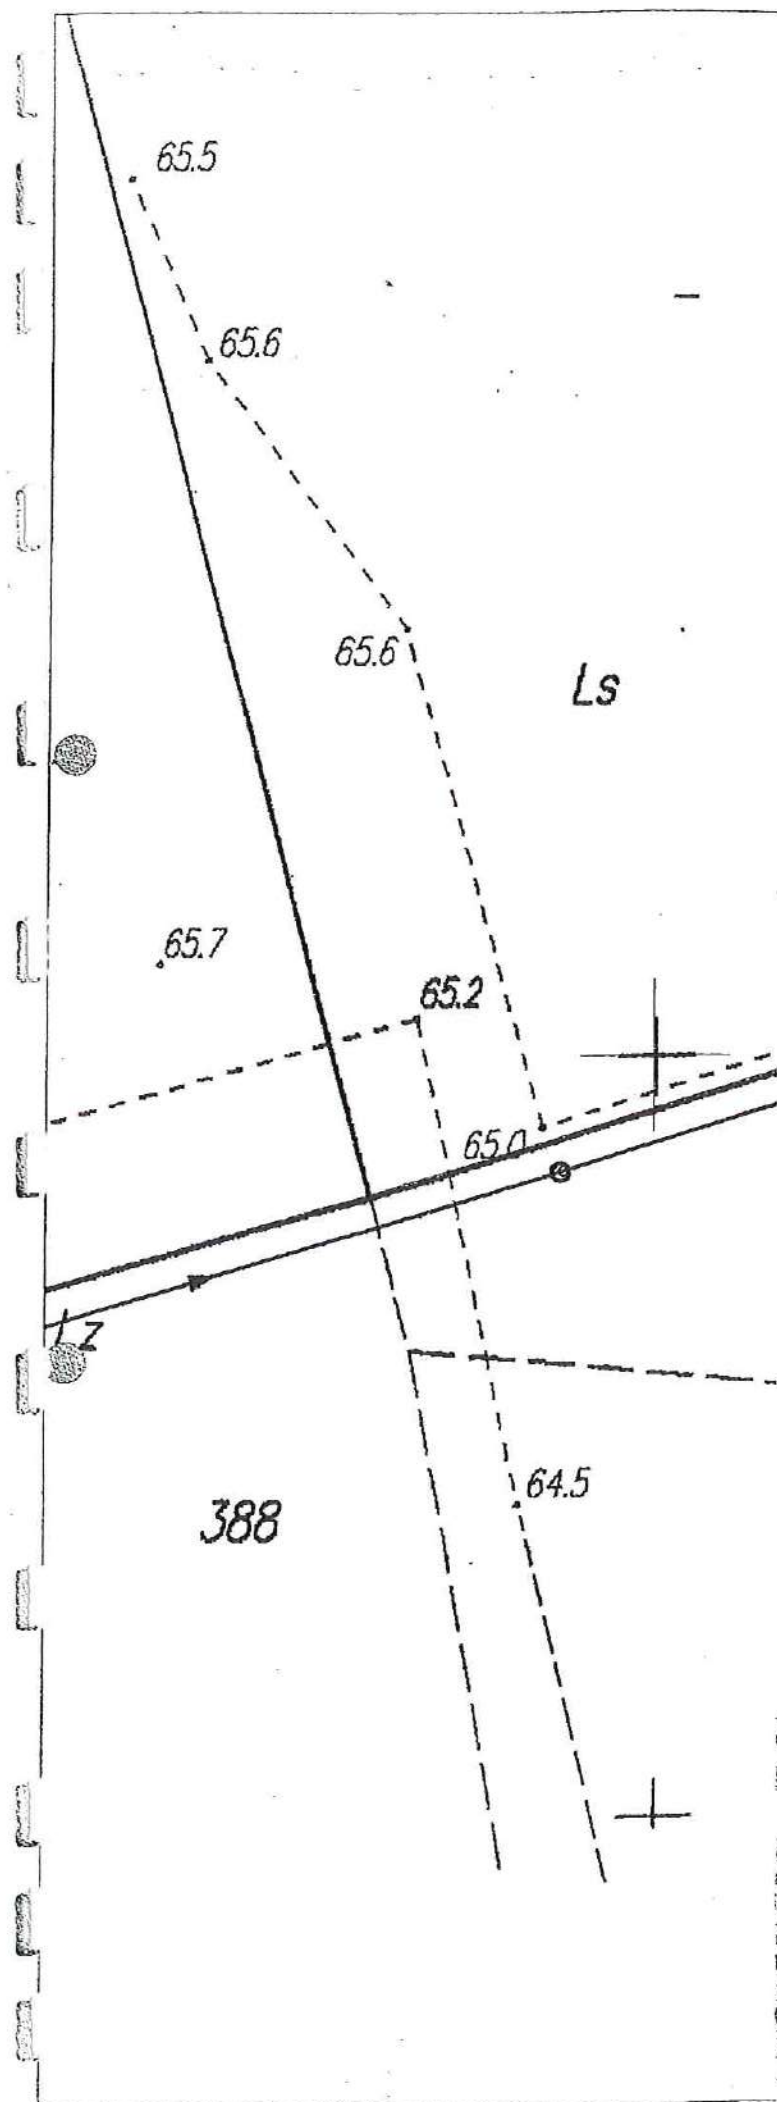

Załącznik do projektu o
lokalizacji zjazdu
z dnia 30.09.2009
znak: R14mk, 504B-14/09

WÓJTA GMINY

leh. wet. Tomasz Pietruszka



- projektowany zjazd

Potwierdzam zgodność z ORYGINAŁEM
PPU Halina Nowak

Jenin, ul. Klonowa 7, 26-450 Bogdaniec

21.12.2009.

data

podpis

do przepompowni ścieków w pasach dróg gminnych –
glomeracja Myślibórz, gmina Nowogródek Pom.

Projekt budowlany

skala 1:500

owogródek Pom.
a Mickiewicza 15
owogródek Pom.

projektowo-usługowa
lina Nowak
ul. Klonowa 7
09.2009

Projektował
mgr inż. Radosław
Ostraszewski


upr. nr: LUKG/0024/POOD/04
uprawnienia budowlane do
projektowania bez ograniczeń
w specjalności drogowej

OWANIA TERENU - ZJAZD DO PRZEPOMPOWNI P-14

str. 100.

Zet. nr. 25.

PS-11 Trzcinnia
droga gminna na dz. nr 68

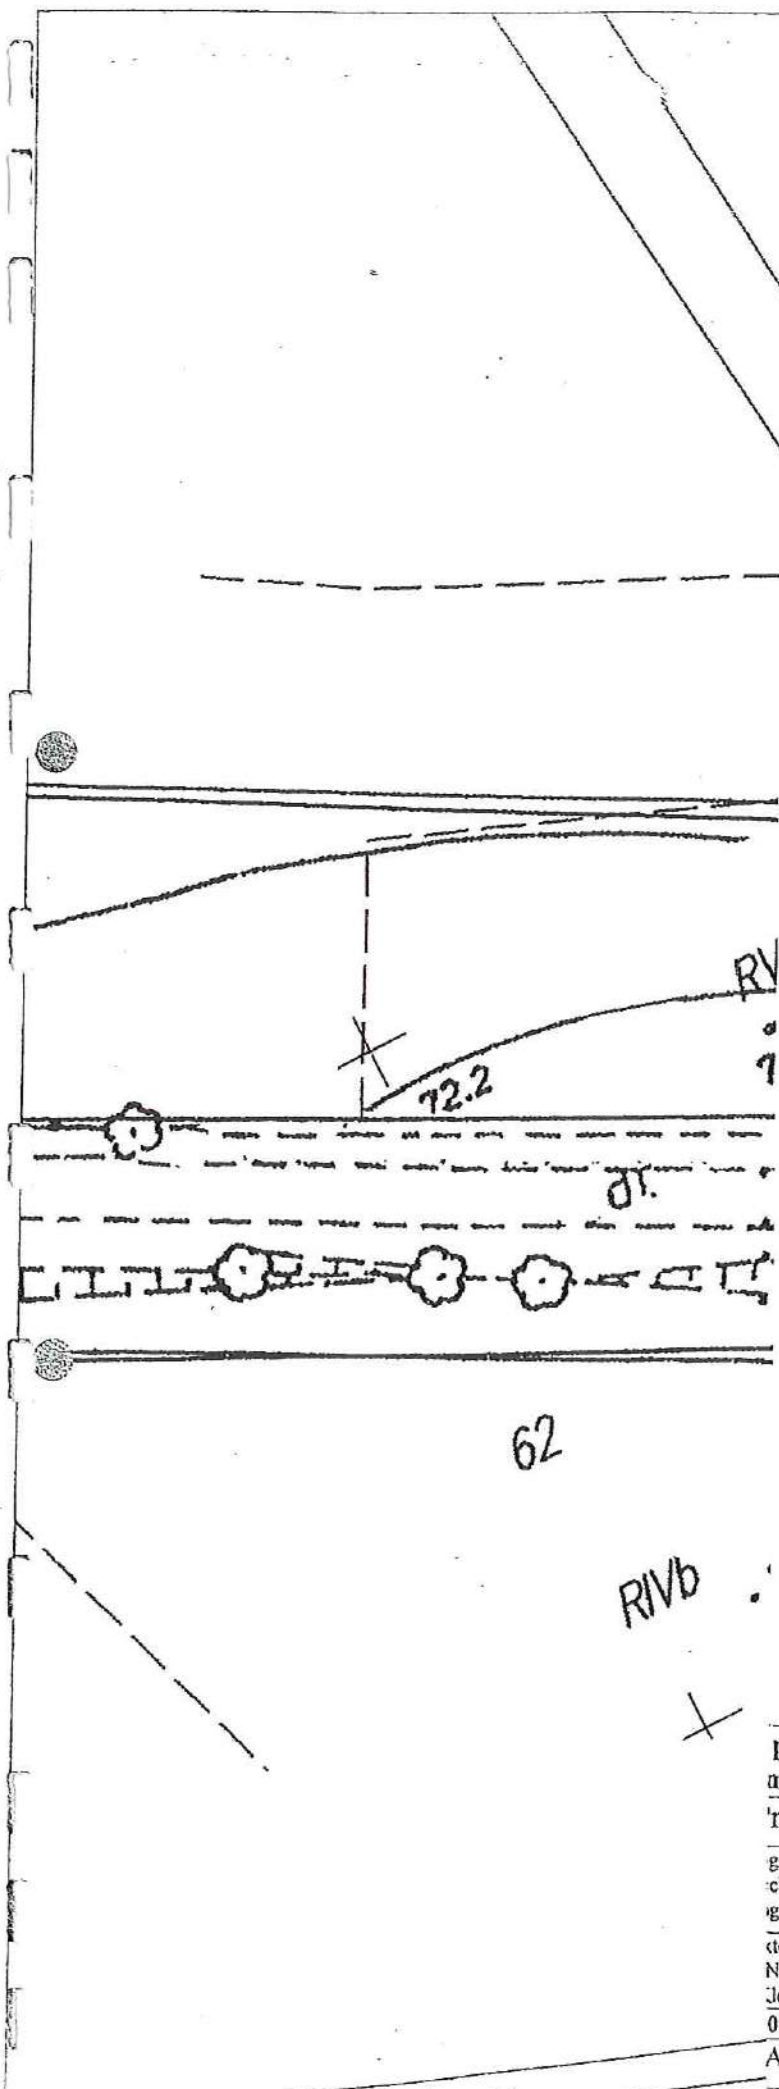

ZAWIADOMIENIE DO DECYZJI O
LOKALIZACJI ZJAZDÓW
Z DNIA 30.09.2009
ZNAK: R1Vb 554B-14/09

WÓJTA GMINY

lek. wet. Tomasz Pietruszka



- projektowany zjazd

Potwierdzam zgodność Z ORYGINAŁEM
PPU Halina Nowak

Jenin, ul. Klonowa 7, 66-450 Bydgoszcz

21.12.2009
data

[Signature]
podpis

przepompowni ścieków w pasach dróg gminnych –
meracja Myślibórz, gmina Nowogródek Pom.

projekt budowlany

skala 1:500

gródek Pom.
ckiewicz 15
gródek Pom.
ctowo-Usługowa
Nowak
Jonowa 7
009

Projektował
mgr inż. Radosław
Ostaszewski

[Signature]

upr. nr: LUKG/0024/POOD/04
uprawnienia budowlane do
projektowania bez ograniczeń
w specjalności drogowej

ANIA TERENU - ZJAZD DO PRZEPOMPOWNI Ps-11

Zarząd Powiatu w Myśliborzu
ul. Marcinkowskiego 2,
74-300 Myślibórz
DP/5443-1/108/09

Potwierdzam zgodność z PPU Halina Nowak
Jenin, ul. Klonowa 7, 66 450 Bogdaniec
21.12.2009
data podpis

Myślibórz, dnia 12.10.2009 r.

DECYZJA

Na podstawie art. 29 ust. 1 pkt 2 i ust. 2 i 4 ustawy z dnia 21 marca 1985 r. o drogach publicznych (Dz. U. z 2007 r. Nr 19 poz. 115 tekst jednolity ze zmianami) § 79 Rozporządzenia Ministra Transportu i Gospodarki Morskiej z dnia 2 marca 1999 r. Dz. Ustaw Nr 43 poz. 430, i art. 104 ustawy z dnia 14 czerwca 1960 r. Kodeks postępowania administracyjnego (Dz. U. z 2000 r. Nr 98, poz. 1071 z późniejszymi zmianami) po rozpatrzeniu wniosku znak: 141/KN/09 z dnia 29.09.2009 r. złożonego przez Pracownię Projektową Halina Nowak z siedzibą 66-450 Bogdaniec, Jenin ul. Klonowa 7 działającej w imieniu Wójta Gminy Nowogródek Pom. w sprawie uzgodnienia lokalizacji zjazdów publicznych do przepompowni ścieków dla kanalizacji sanitarnej grawitacyjno – tłocznej w gminie Nowogródek Pom. – Aglomeracja Myślibórz w pasie dróg powiatowych: nr 2113Z dz. nr 164/5 obr. Nowogródek Pom. P-3, nr 2111Z dz. nr 457/2 obr. Nowogródek Pom. P-4, nr 2109Z dz. nr 447/1 obr. Giżyn Ps-5, nr 2108Z dz. nr 409/1 obr. Giżyn P-6, nr 2108Z dz. nr 377 obr. Giżyn P-7, nr 2109Z dz. nr 501 obr. Giżyn P-8, nr 2118Z dz. nr 58 obr. Świątki Ps-9, nr 2118Z dz. nr 58 obr. Świątki MP-4, nr 2118Z dz. nr 58 obr. Świątki MP-5, nr 2124Z dz. nr 350/2 obr. Rataje Ps-13, nr 2124Z dz. nr 350/2 obr. Rataje MP-8 i wydanie warunków tech.- projektowych.

- zezwalam na lokalizację zjazdów publicznych do przepompowni ścieków dla kanalizacji sanitarnej grawitacyjno – tłocznej w gminie Nowogródek Pom. – Aglomeracja Myślibórz w pasie dróg powiatowych: nr 2113Z dz. nr 164/5 obr. Nowogródek Pom. P-3, nr 2111Z dz. nr 457/2 obr. Nowogródek Pom. P-4, nr 2109Z dz. nr 447/1 obr. Giżyn Ps-5, nr 2108Z dz. nr 409/1 obr. Giżyn P-6, nr 2108Z dz. nr 377 obr. Giżyn P-7, nr 2109Z dz. nr 501 obr. Giżyn P-8, nr 2118Z dz. nr 58 obr. Świątki Ps-9, nr 2118Z dz. nr 58 obr. Świątki MP-4, nr 2118Z dz. nr 58 obr. Świątki MP-5, nr 2124Z dz. nr 350/2 obr. Rataje Ps-13, nr 2124Z dz. nr 350/2 obr. Rataje MP-8 jak na załączonym planie z pieczęcią Starostwa Powiatowego w Myśliborzu przy zachowaniu następujących warunków:

1. Szerokość jezdni zjazdu nie mniejsza niż 3,5 i nie większa niż 4,5 m.
2. Zjazd wyokrąglony łukiem kołowym o promieniu nie mniejszym niż 5,0 m, z uwagi na wąski pas drogowy warunkowo dopuszcza się promień 3,5 m.
3. Nawierzchnię zjazdu w obrębie pasa drogowego należy wykonać utwardzoną (np. kostka betonowa)
4. Krawężniki zaniżyć do wysokości jezdni i pobocza, krawędź jezdni zabezpieczyć krawężnikiem najazdowym.
5. Nie dopuszcza się odpływu wód opadowych z terenu posesji na drogę powiatową.
6. Całość kosztów związanych z budową zjazdu ponosi inwestor.
7. Zjazd zaprojektować w oparciu o Rozporządzenie Ministra Transportu i Gospodarki Morskiej w sprawie warunków technicznych, jakim powinny odpowiadać drogi publiczne i ich usytuowanie (Dz. U. z 1999 r. Nr 43 poz. 430).
8. Uwzględniając powyższe warunki należy sporządzić projekt zjazdu i przedstawić do aprobaty w Starostwie Powiatowym w Myśliborzu w Wydziale Dróg.
9. Zgodnie z art. 29 ust. 4 Cytowanej ustawy o drogach publicznych Decyzja traci ważność, jeżeli w ciągu 3 lat od jej wydania zjazd nie zostanie wybudowany.

UZASADNIENIE

Odstąpiono od uzasadniania niniejszej decyzji, gdyż uwzględnia ona w całości żądanie strony – art. 107 § 4 ustawy z dnia 14 czerwca 1960 r. cytowanej ustawy - Kodeks postępowania administracyjnego.

POUCZENIE

Od niniejszej decyzji stronie służy odwołanie do Samorządowego Kolegium Odwoławczego w Szczecinie za pośrednictwem Zarządu Powiatu w Myśliborzu złożone w terminie 14 dni od dnia otrzymania niniejszej decyzji.

Otrzymują:

1. Pracownia Projektowa Halina Nowak z siedzibą 66-450 Bogdaniec, Jenin ul. Klonowa 7
 2. A/a.
- ustawy z dnia 16 listopada 2006r. o opłacie skarbowej (Dz.U. Nr 225 poz. 1635)

z up. ZARZĄDU POWIATU
Naczelnik Wydziału Dróg

pieczęć urzędowa imię i nazwisko Naczelnika Wydziału Dróg w Wydziale Dróg

mgr inż. Adam Trzciński

str. 102.

P3 DR. POW. NR 2113Z
W NOWOGRODKU

PROJEKT

Potwierdzam zgodność Z ORYGINAŁEM

P.P.U. Halina Nowak

Jenin, ul. Klonowa 7, 66-450 Białogóra

21.12.2009.

data

podpis

UZGODNIONO w Wydziale Dróg
STAROSTWA POWATOWEGO W MYŚLIBORZU
z zastrzeżeniem / bez zastrzeżeń
w oparciu o Nr 133-1/08/09
z dnia 12.10.09 r.

INSPEKTOR
w Wydziale Dróg

mgr inż. Adam Trzebiński

P-3
349
RIVbLOKALIZACJA
ZJAZDU

Tytuł	Zjazd do przepompowni ścieków w pasach dróg powiatowych – aglomeracja Myślibórz, gmina Nowogródek Pom.		
Rys. nr 2.1	Projekt budowlany		skala 1:500
Inwestor	Gmina Nowogródek Pom. ul. Adama Mickiewicza 15 74-304 Nowogródek Pom.	Projektował mgr inż. Radosław Ostraszewski	upr. nr: LUKG/0024/POOD/04 uprawnienia budowlane do projektowania bez ograniczeń w specjalności drogowej
Wykonawca	Pracownia Projektowo-Usługowa Halina Nowak Jenin ul. Klonowa 7		
Data	09.2009.		
PLAN ZAGOSPODAROWANIA TERENU - ZJAZD DO PRZEPOMPOWNI P-3			

P4 dr. pow. nr 21112
w Nowogrodzie Pom.

UZGODNIONO w Wydziale Dróg
STAROSTWA POWATOWEGO W MYSLIBORZU
z zastrzeżeniem / bez zastrzeżenia
pisma Nr 1113-1/107/08 z dnia 12.10.08 r.

INSPEKTOR
w Wydziale Dróg

mgr inż. Adam Trześniński


Barlinecka

Potwierdzam zgodność Z ORYGINAŁEM
P.U. Hajna Nowak
Jenin, ul. Klonowa 7, 66-430 Nowogrodzie Pom.
21.12.2008.
data podpis

STAROSTA MYSLIBORSKI
Wydział Geodezji, Kartografii, Katastru
i Gospodarki Nieruchomościami

W obszarze oznaczonym linią z czerwoną kropką
treść mapy zasadniczej, planu sytuacyjnego i planu
projektu do zastrzeżenia. L. 1113-1/107/08
Niniejsza mapa ma być używana do celów projektowych.
Projektowanie oraz wytyczenie linii i punktów
na terenie może być wykonane przez jednostkę upoważnioną
do tego przez geologicznych

z up. Starosty

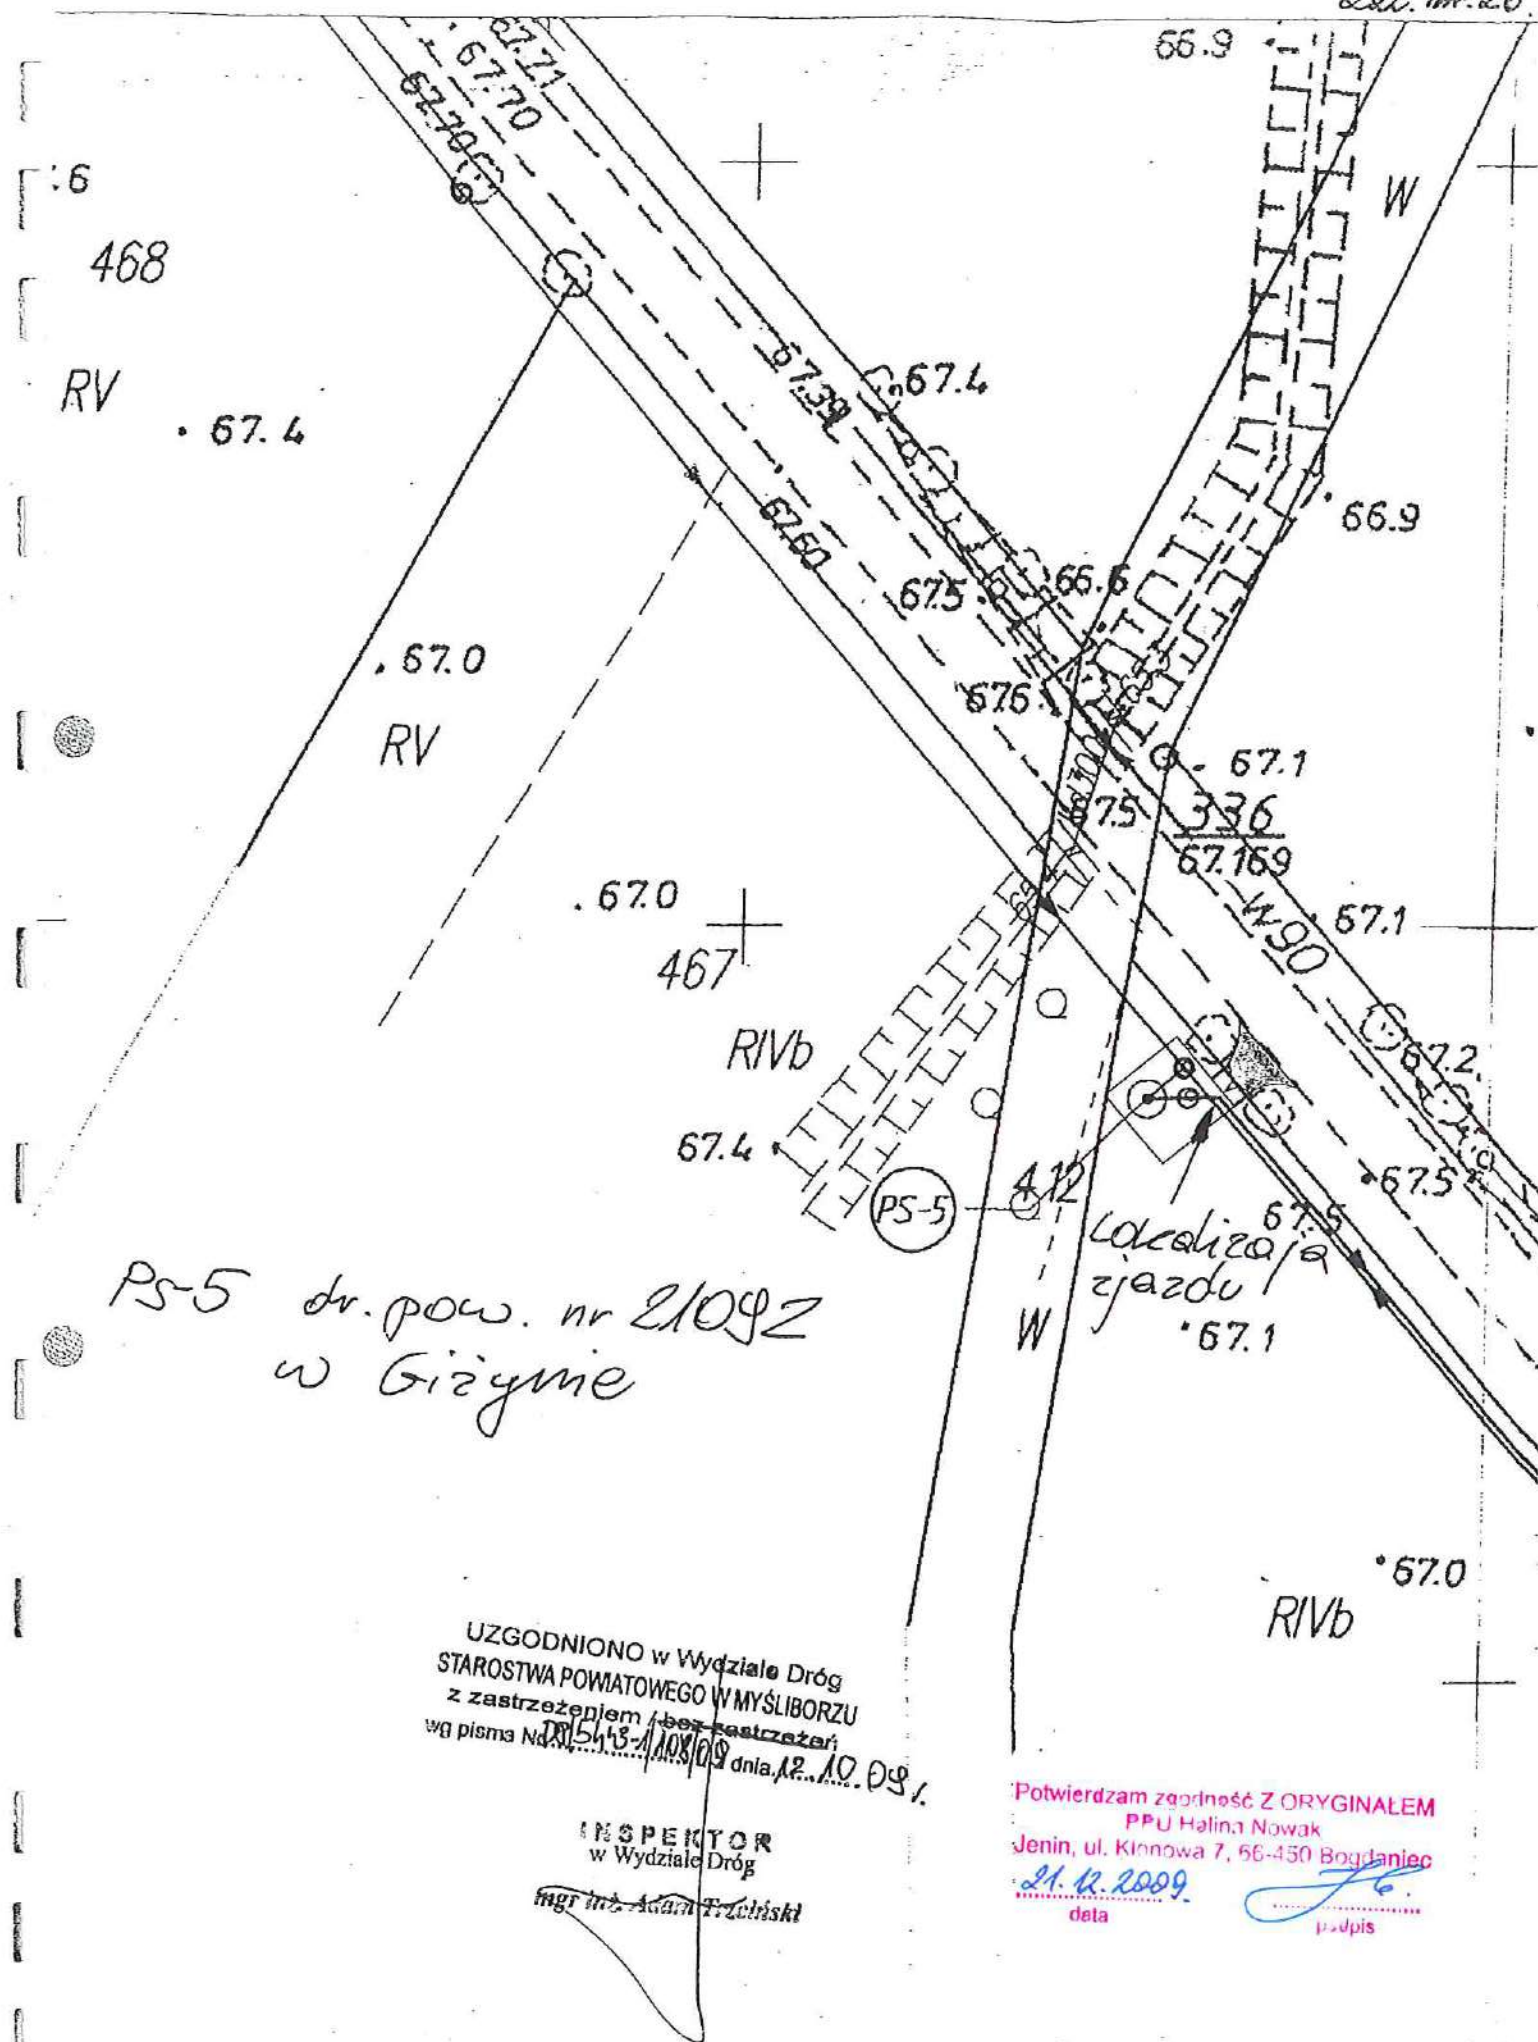

PS-5 dr. pow. nr 2109Z
w Giezynie

UZGODNIONO w Wydziale Dróg
STAROSTWA POWATOWEGO W MYŚLIBORZU
z zastrzeżeniem ~~bez zastrzeżeń~~
wg pisma Nr. 1543-1/108/09 z dnia 12.10.09.

INSPEKTOR
w Wydziale Dróg
mgr inż. Adam Trzciński

Potwierdzam zgodność Z ORYGINAŁEM
PPU Halina Nowak
Jenin, ul. Kłówna 7, 66-450 Bogdaniec
21.12.2009.
data
podpis

Pb dr. pow. wv 21082
w Giezynie

314/2
PsV 65.6

UZGODNIONO w Wydziale Dróg
STAROSTWA POWIATOWEGO W MYŚLIBORZU
z zastrzeżeniem / bez zastrzeżeń
wg planu Nr 12113/1000 z dnia 12.10.08 r.

INSPEKTOR
w Wydziale Dróg
mgr inż. Adam Trzciński

315/4
65.7
65.6
PsV

65.6 (P-6)
Lecelnia p
zjazdu

Potwierdzam zgodność Z ORYGINAŁEM
pau Halina Nowak
Jenin, ul. Klonowa 7, 65-450 Będzaniec
21.12.2009
data
podpis

R7 dr. pow nr 21082
w Giżynie

UZGODNIONO w Wydziale Dróg
STAROSTWA POWATOWEGO W MYŚLIBORZU
z zastrzeżeniem / bez zastrzeżeń
wg pisma Nr 1543-1/108/1989 z dnia 12.10.03. 370

66.1

INSPEKTOR
w Wydziale Dróg

mgr inż. Adam Trzciński

R111b

592

3367450.00

ojenia
zostaly
geodezyjnej.
iny z przepisami

ir. 27
432.011

431.104

31054
31.102

431.104

431.152

431.154

431.154

431.202

PsIV

66.7

Obręb: Giżyn

408

402

RIVb

67.2

RV

67.1

66.2

67.3

67.4

67.5

67.6

67.7

67.8

67.9

67.10

67.11

67.12

67.13

67.14

67.15

67.16

67.17

67.18

67.19

67.20

67.21

67.22

67.23

67.24

67.25

P-7

332

65965

65.8

65.0

Ida liczy
rzejadu

65.1

R

STAROSTA MYŚLIBORSKI
Wydział Geodezji, Kartografii, Katastru
i Gospodarki Nieruchomościami

Reprodukcja, rozpowszechnianie i rozpraszanie
niniejszego dokumentu wymaga zezwolenia, o którym
mowa w art. 18 ustawy z dnia 17 maja 1989r.
o kartografii i kartograficznych (Dz.U. Nr 30
z dnia 1989-05-17)


Potwierdzam zgodność z ORYGINAŁEM

P.P.U. Halina Nowak

Jenin, ul. Klonowa 7, 66-450 Bogdaniec

21.12.2003

podpis

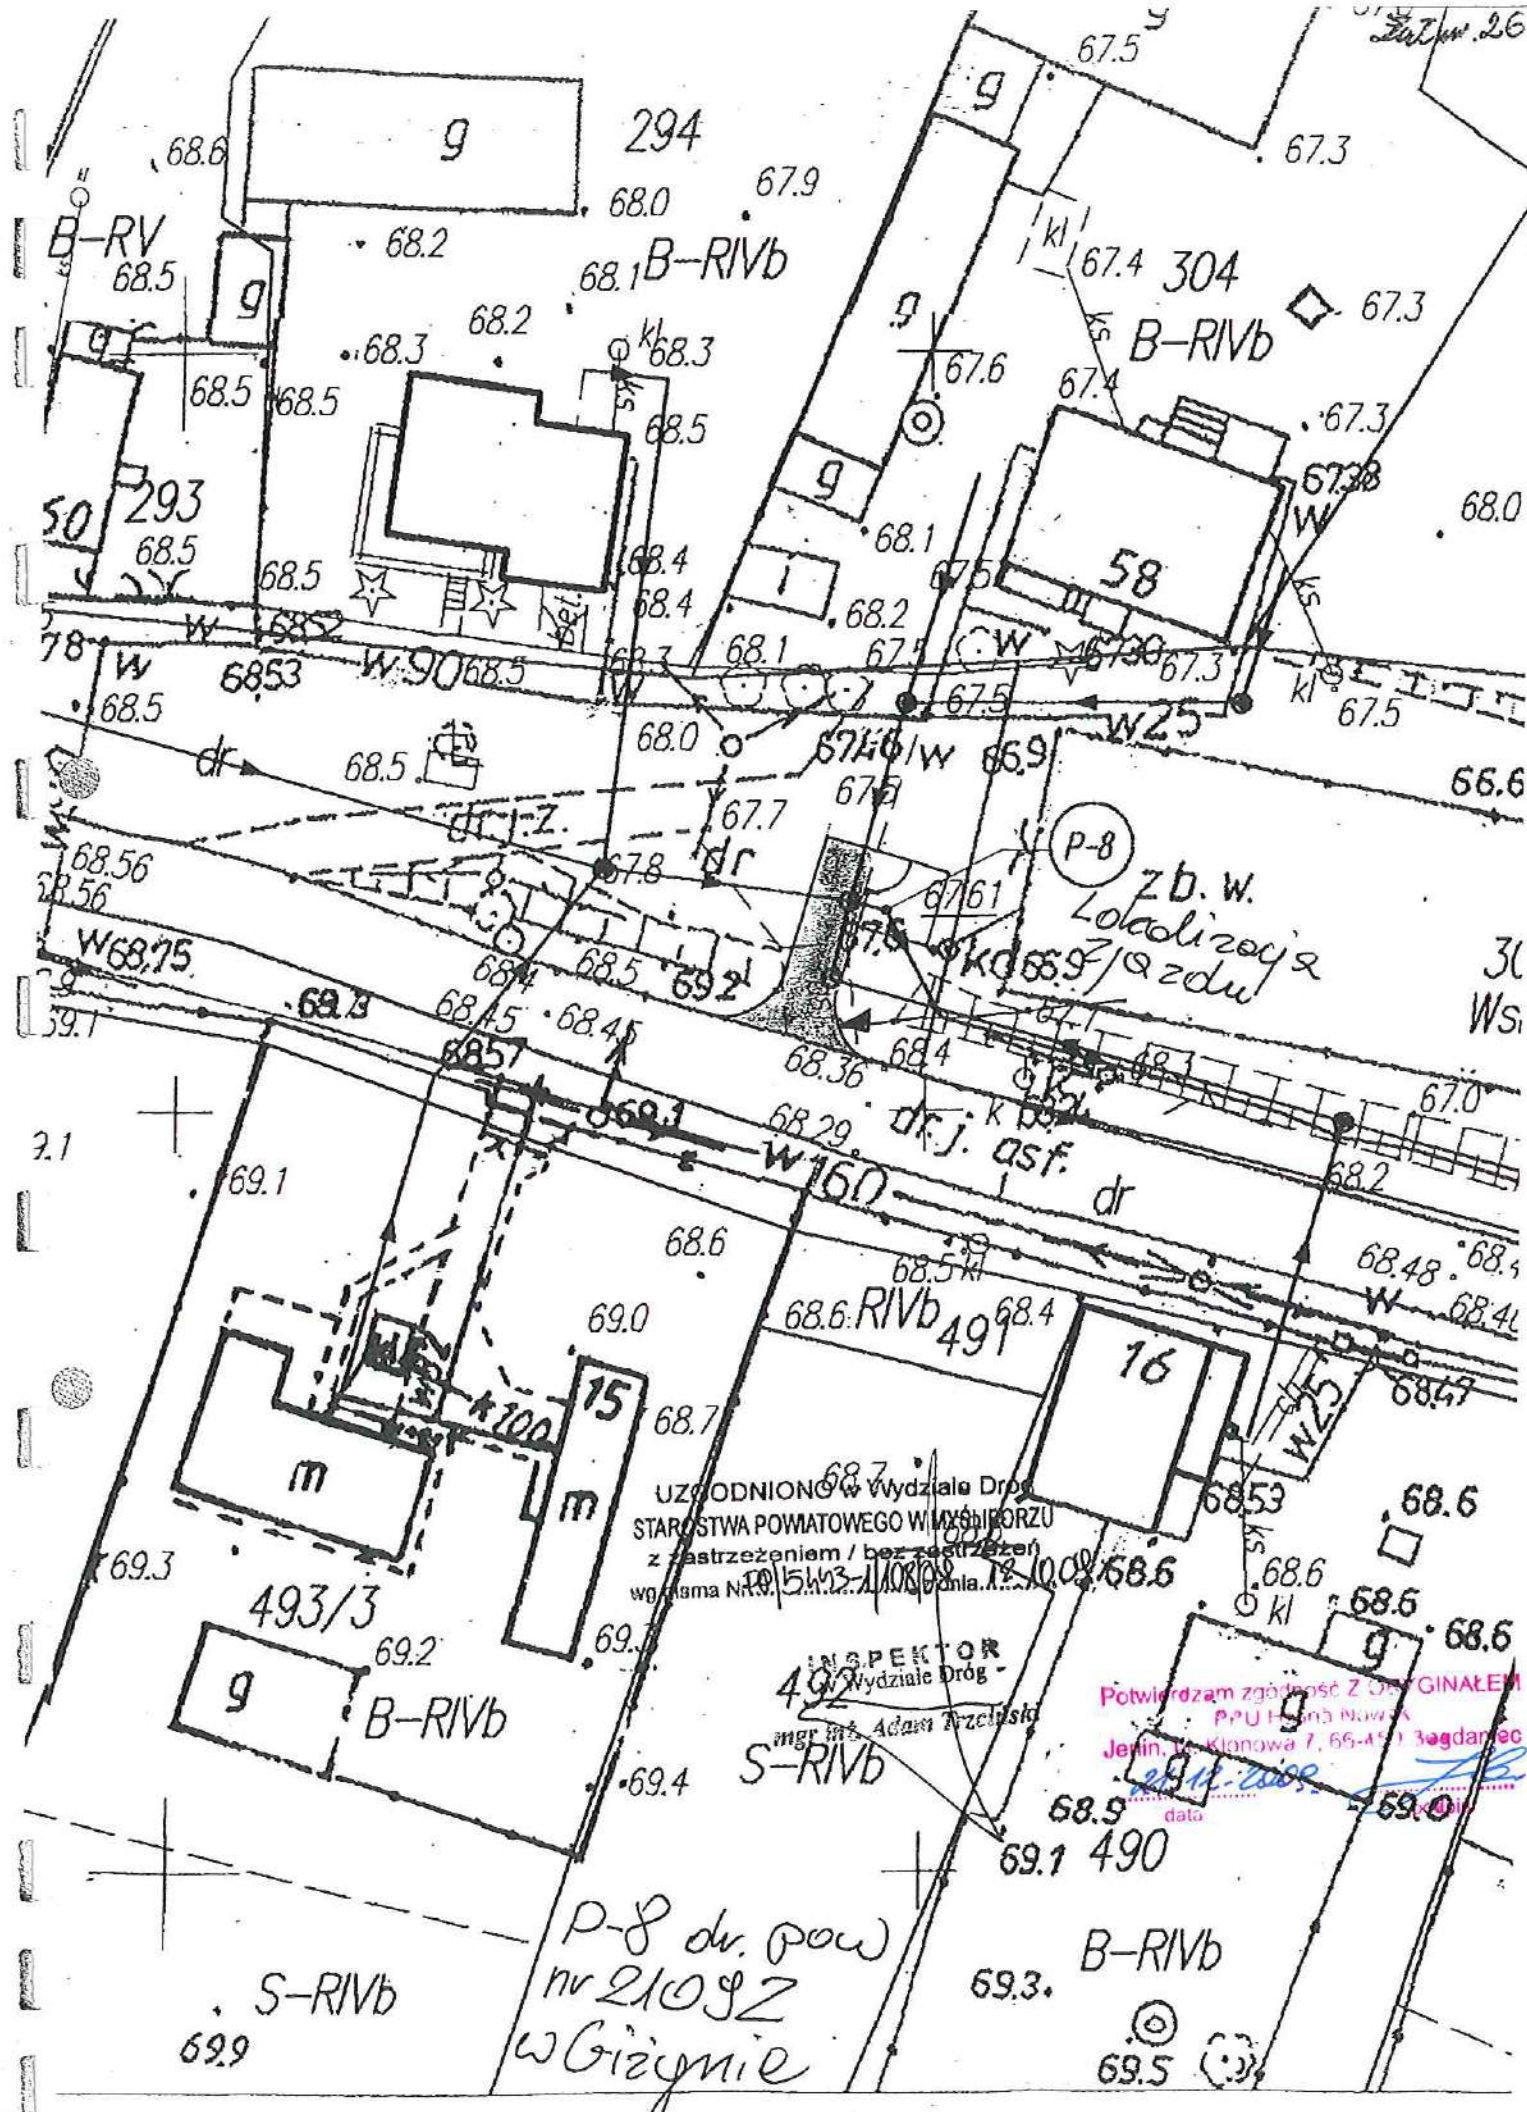

R111a
PS-9 dr. pow. nr. 21182
w m. Świętli
.71.2 17

---.71.3---
R



R111b

.71.6

.71.3

R111a

.71.0

UZGODNIONO w Wydziale Dróg
STAROSTWA POWATOWEGO W WYŚLIBORZU
z zastrzeżeniem / bez zastrzeżenia
wg planu NAD... 12.10.08

INSPEKTOR
w Wydziale Dróg

mgr inż. Adam Trzebiński

0207

21/1

R111a

71.8 R



0208

71.9

71.8

71.8

71.9

71.5

71.3

70.9

72.0

71.3

71.8

26

71.7

71.9

72.1

70.9


Colabizaj
yzdu

71.1

Potwierdzam zgodność Z ORYGINAŁEM
PPU Hanna Nowak
Jednostka Kłosa 2-5-450 węganiec
21.12.2009
dla
podpis

R111a

61/6

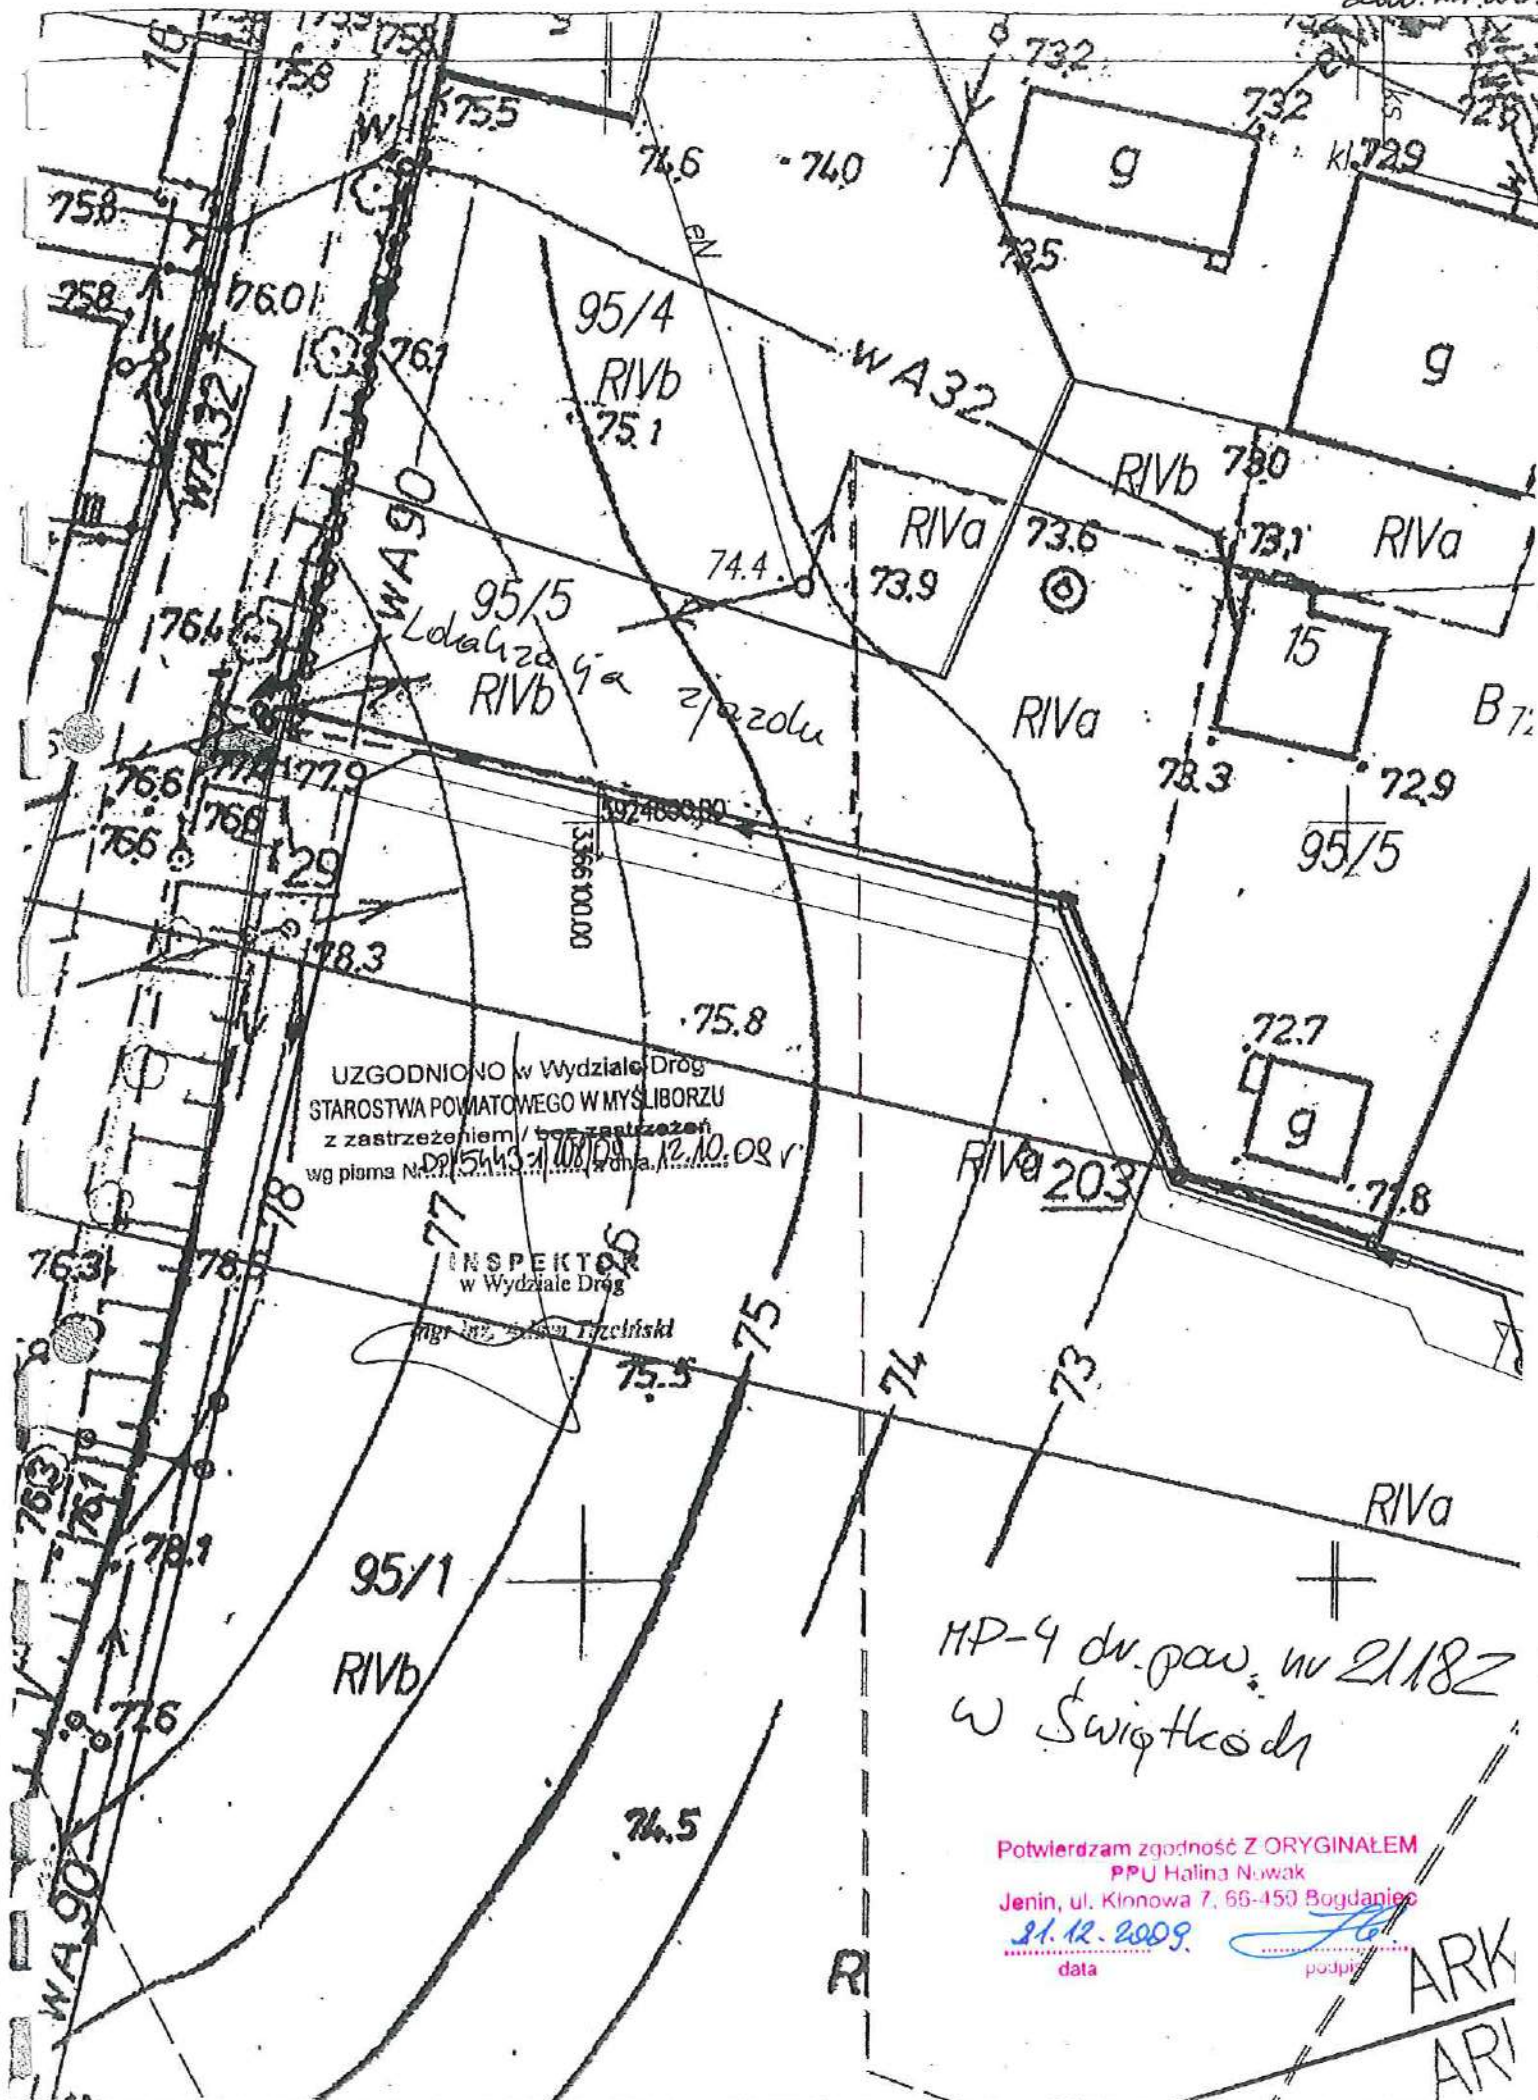

73.3

726

droga j.asf. .724

71.8

MP-5

kolonizacija 71.2

57

UZGODNIONO w Wydziale Dróg
STAROSTWA POWATOWEGO W MYŚLIBORZU
z zastrzeżeniem / bez zastrzeżeń
wg pisma Nr 15443/1108/08 z dnia 12.10.08

INSPEKTOR
w Wydziale Dróg

~~mgr inż. Andrzej Trzcinski~~

RIVa

Potwierdzam zgodność Z ORYGINAŁEM
PPU Halina N. 503k
Jemni, ul. Klonowa 7, 56-430 Bogdaniec
24.12.2009
data

58

70.8

71

dr. j. z

5th. 194.

RS-13 dr. pow. nr 21242
w m. Rotaże

UZGODNIONO w Wydziale Dróg
STAROSTWA POWATOWEGO W MYŚLIBORZU
z zastrzeżeniem / bez zastrzeżeń

wg planu NAD 5413-1/108/09 z dnia 12.10.09

555

INSPEKTOR
w Wydziale Dróg
mgr inż. Adam Trzeciński

PSIV

392/8

PS-B
kolizja z
miejscem

B-RV

W A 25

RV

286/2

RV 287/2

RV

Potwierdzam zgodność z ORYGINAŁEM

PPU Halina Nowak

Jenin, ul. Kłosa 7, 56-450 Bogdaniec

21.12.2009

data

podpis

Nowogródek Pomorski 15.09.2009r.

Stat. nr. 27.

**Pracownia Projektowo – Usługowa
Halina Nowak
ul. Klonowa 7
66-450 Bogdaniec, Jenin**

Nasz znak: RiGMK. 5548-11/09

Odpowiadając na wniosek z dnia 11.09.2009r. w sprawie wyrażenia zgodny na lokalizację sieci kanalizacji sanitarnej grawitacyjno – tłocznej z przyłączami Aglomeracja Myślibórz w gminie Nowogródek Pomorski w pasie drogowym dróg gminnych - uprzejmie informuję, iż zgodnie z art. 4 pkt.1 ustawy z dnia 21 marca 1985 r. o drogach publicznych (Dz. U. z 2007 r. Nr 19 poz.115 ze zm.) cyt. „pas drogowy - jest to wydzielony liniami granicznymi grunt wraz z przestrzenią nad i pod jego powierzchnią, w którym są zlokalizowane droga oraz obiekty budowlane i urządzenia techniczne związane z prowadzeniem, zabezpieczeniem i obsługą ruchu, a także urządzenia związane z potrzebami zarządzania drogą”.

Drogi gminne o numerach ewidencyjnych gruntu, tj.:

1. **obręb Giżyn:** 126, 141, 153, 309, 313/8, 321, 394, 434, 447/2, 500, 534.
2. **obręb Nowogródek Pomorski:** 97/2, 131, 142, 145, 164/1, 164/3, 169, 174, 188/2, 192/3, 201, 211, 235/4, 291/2, 308, 319, 332, 407, 479.
3. **obręb Trzcinna:** 11, 21, 61/5, 71, 77/3, 118, 149, 192, 194, 277/3, 307, 321/2, 327/4, 366, 378, 384, 391, 416, 420, 429.
4. **obręb Świątki:** 28/4, 30, 37, 61/7, 67, 86, 100, 103,

nie są zaliczone do żadnej kategorii dróg publicznych i zgodnie z art. 8 ust.1 ustawy z dnia 21 marca 1985 r. o drogach publicznych (Dz. U. z 2007 r. Nr 19 poz.115 ze zm.) stanowią drogi wewnętrzne.

W związku z powyższym wyrażam zgodę na lokalizację sieci kanalizacyjnych w/w wymienionych drogach oraz wyrażam zgodę na dysponowanie terenem w/w dróg gminnych na cele budowlane.

Otrzymują:

1. Pracownia Projektowo – Usługowa
Halina Nowak
ul. Klonowa 7
66-450 Bogdaniec, Jenin
2. a/a

WÓJT GMINY

Tomasz Piętruszk

Potwierdzam zgodność z ORYGINAŁEM
PPU Halina Nowak
Jenin, ul. Klonowa 7, 66-450 Bogdaniec
21.12.2009
data podpis

Str. 114.

Nowogrodek Pomorski 15.09.2009r.

⁽²⁾
URZĄD GMINY
74-304 Nowogrodek Pom.
ul. A. Mickiewicza 15
tel./fax (095) 7471760
woj. zachodniopomorskie
000541575

Pracownia Projektowo – Usługowa
Halina Nowak
ul. Klonowa 7
66-450 Bogdaniec, Jenin

Nasz znak: **RiGMK. 7034 – 02 / 09**

Odpowiadając na wniosek z dnia 11.09.2009r. w sprawie wyrażenia zgodny na lokalizację sieci kanalizacji sanitarnej grawitacyjno – tłocznej z przyłączami Aglomeracja Myślibórz w gminie Nowogrodek Pomorski na gruntach stanowiących własność Gminy Nowogrodek Pomorski tj. działkach o numerach ewidencyjnych gruntu:

1. **obręb Giżyn:** 305, 312, 313/1, 503/2.
2. **obręb Nowogrodek Pomorski:** 120/1, 120/2, 186/2, 186/10, 188/3, 192/14, 207, 296/2, 331, 333.
3. **obręb Trzcinnia:** 65/5, 84, 85, 99, 113/2, 125, 191/6, 328/6, 356/4.
4. **obręb Świątki:** 28/3, 77/4, 77/6, 89/2

wyrażam zgodę na lokalizację projektowanej inwestycji.

Przejścia pod rowami melioracji szczegółowych wykonać na głębokości min. 1,0 m do górnej krawędzi rury ochronnej.

WÓJT GMINY

Tomasz Pietruszka

Potwierdzam zgodność z ORYGINAŁEM
P.P.U Halina Nowak
Jenin, ul. Klonowa 7, 66-450 Bogdaniec
21.12.2009.
podpis

Nowogródek Pom. dnia 27.10.2009 r.

Nasz znak RiGMK 5548- 17/09

POSTANOWIENIE

Na podstawie art. 29 ust. 3 pkt. 1.2 ustawy z dnia 21 marca 1985 r. o drogach publicznych (Dz. U. z 2004 r., Nr 204, poz. 2086 ze zm.) oraz na podstawie art. 123 ustawy z dnia 14 czerwca 1960 r. Kodeks postępowania administracyjnego (Dz. U. z 2000 r., Nr 98, poz. 1071 ze zm.) po rozpatrzeniu wniosku z dnia 27.10.2009 r., Pracowni Projektowo – Usługowej Halina Nowak z siedzibą przy ul. Klonowa 7 66-450 Bogdaniec Jenin o uzgodnienie zjazdów do przepompowni ścieków w pasie drogowym dróg gminnych (działki o nr ewid. gruntu: 407 obręb: Nowogródek Pomorski; 30 obręb: Świątki; 149 obręb: Trzcinna; 21 obręb: Trzcinna; 391 obręb: Trzcinna; 11 obręb: Trzcinna) zjazdów indywidualnych do nowo projektowanych przepompowni ścieków (działki o nr ewid. gruntu: 296/2 obręb: Nowogródek Pomorski; 29/2 obręb: Świątki; 96/3 obręb: Trzcinna; 28/1 obręb: Trzcinna; 388 obręb: Trzcinna; 10 obręb: Trzcinna).

Postanawiam

Uzgodnić pozytywnie projekt zjazdów w pasie drogowym dróg gminnych (działki o nr ewid. gruntu: 407 obręb: Nowogródek Pomorski; 30 obręb: Świątki; 149 obręb: Trzcinna; 21 obręb: Trzcinna; 391 obręb: Trzcinna; 11 obręb: Trzcinna) zjazdów indywidualnych do nowo projektowanych przepompowni ścieków (działki o nr ewid. gruntu: 296/2 obręb: Nowogródek Pomorski; 29/2 obręb: Świątki; 96/3 obręb: Trzcinna; 28/1 obręb: Trzcinna; 388 obręb: Trzcinna; 10 obręb: Trzcinna); jak na załączonym planie bez zastrzeżeń.

Niniejsze postanowienie zapewnia prawo do dysponowania pasem drogowym na cele budowlane. Jednocześnie informujemy, że powyższe nie stanowi podstaw do rozpoczęcia robót w pasie drogowym. Przed przystąpieniem do robót należy uzyskać zezwolenie z Urzędu Gminy w Nowogrodku Pomorskim na zajęcie pasa drogowego w celu wykonania powyższych robót (Ustawa z dnia 21.03.1985 r. Dz. U. z 2004 r. Nr 204, poz. 2086 ze zm.).

Uzasadnienie

Zgodnie z art. 107 Kodeksu postępowania administracyjnego odstępuje się od uzasadniania niniejszej decyzji, ponieważ uwzględnia ona w całości żądanie strony.

Pouczenie

Od niniejszego postanowienia przysługuje zażalenie do Samorządowego Kolegium Odwoławczego w Szczecinie. Zażalenie składa się za moim pośrednictwem w terminie 7 dni od dnia doręczenia postanowienia.

Załączniki:

1. Dokumentacja techniczna zjazdów.

Otrzymują:

1. Wójt Gminy Nowogródek Pomorski
ul. A. Mickiewicza 15
74-304 Nowogródek Pomorski
2. Pracownia Projektowo- Usługowa Halina Nowak
ul. Klonowa 7
66-450 Bogdaniec Jenin
3. a/a

WÓJT GMINY

lek. wet. Tomasz Pietruszka


Potwierdzam zgodność Z ORYGINAŁU
PiPU Halina Nowak

Jenin, ul. Klonowa 7, 66-450 Bogdan

21.12.2009
data

podpis

PS-2 Nowogródek Pomorski
droga gminna na dz. nr 407

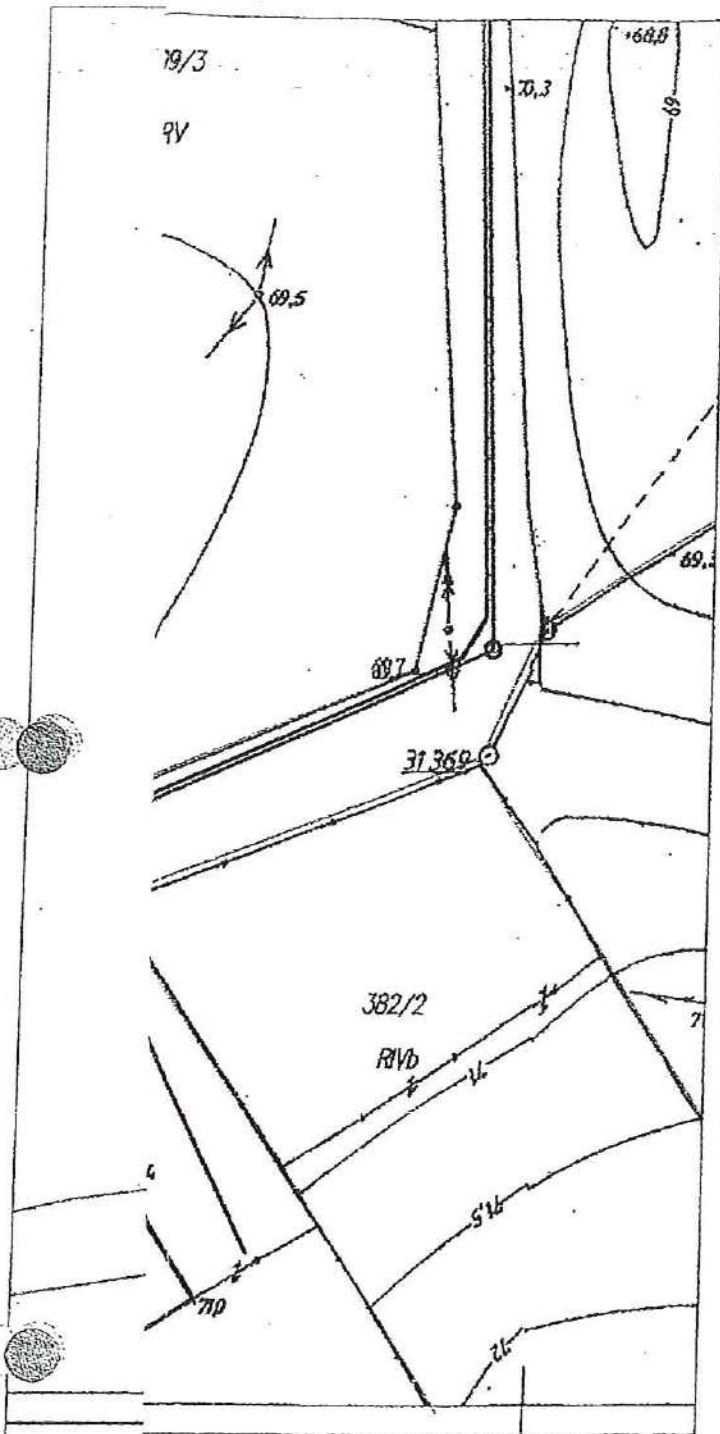

WÓJT GMINY
Nowogródek Pom.
woj. zachodniopomorskie

Uchwała Nr 2
Sejmiku Gminy Nowogródek Pom.
z dnia 18.10.2009r.
zaw. R. 500.000 zł
- 100% wkł.

WÓJT GMINY
lek. wet. Tomasz Pietruszko



- projektowany zjazd


Potwierdzam zgodność z ORYGINAŁEM
PPU Halina Nowak

Jenin, ul. Kłonowa 7, 65-450 Bogdaniec

21.12.2009

data

podpis

Tytuł	Zjazdy do przepompowni ścieków w pasach dróg gminnych – aglomeracja Myślibórz, gmina Nowogródek Pom.		
Rys. nr 2.1	Projekt budowlany		skala 1:500
Inwestor	Gmina Nowogródek Pom. ul. Adama Mickiewicza 15 74-304 Nowogródek Pom.	Projektował mgr inż. Radosław Ostraszewski	upr. nr: LUKG/0024/POOD/04 uprawnienia budowlane do projektowania bez ograniczeń w specjalności drogowej
Wykonawca opracowania	Pracownia Projektowo-Usługowa Halina Nowak Jenin ul. Klonowa 7		
Data	09.2009		
PLAN ZAGOSPODAROWANIA TERENU - ZJAZD DO PRZEPOMPOWNI Ps-2			

P-10 Świątki PKP
droga gminna na dz. nr 30

WÓJT GMINY
Nowogródek Pom.
woj. zachodniopomorskie

Uzgodniono -
Pozostawiono z
SNiA z 10.10.09
znak: R100.53/17/09
- BRZ 0606.

WÓJT GMINY
lek. wet. Tomasz Pietruszka

- projektowany zjazd


Potwierdzam zgodność z ORYGINAŁEM
PPU Halina Nowak

Jenin, ul. Klonowa 7, 66-450 Bydgoszcz

21.12.2009

data

[Signature]
podpis

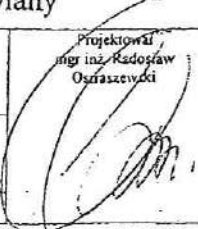Tytuł	Zjazdy do przepompowni ścieków w pasach dróg gminnych – aglomeracja Myślibórz, gmina Nowogródek Pom.		
Rys. nr 2.2	Projekt budowlany		skala 1:500
Inwestor	Gmina Nowogródek Pom. ul. Adama Mickiewicza 15 74-304 Nowogródek Pom.	Projektował mgr inż. Radosław Ostaszewski	upr. nr: LUKG/0024/POOD/04 uprawnienia budowlane do projektowania bez ograniczeń w specjalności drogowej
Wykonawca opracowania	Pracownia Projektowo-Usługowa Halina Nowak Jenin ul. Klonowa 7		
Data	09.2009		
PLAN ZAGOSPODAROWANIA TERENU - ZJAZD DO PRZEPOMPOWNI P-10			

PS-12 Trzcina
droga gminna na dz. nr 149

WÓJT GMINY
Nowogródek Pom.
woj. zachodniopomorskie

Uzgodniono -
Przebieg drogi z
DNIA 17.10.2009
ZNAK: PKM 5548-17/09
- PRZ UWAŻ.

WÓJT GMINY

lek. wet. Tomasz Pietruszka


- projektowany zjazd

Potwierdzam zgodność Z ORYGINAŁEM

PPU Halina Nowak
Jenin, ul. Kłonoja 7, 66-450 Bogdaniec

21.12.2009
data

podpis

Tytuł	Zjazdy do przepompowni ścieków w pasach dróg gminnych – aglomeracja Myślibórz, gmina Nowogródek Pom.		
Rys. nr 2.3	Projekt budowlany		skala 1:500
Inwestor	Gmina Nowogródek Pom. ul. Adama Mickiewicza 15 74-304 Nowogródek Pom.	 Projektował mgr inż. Radosław Ostraszewski	upr. nr: LUKG/0024/POOD/04 uprawnienia budowlane do projektowania bez ograniczeń w specjalności drogowej
Wykonawca opracowania	Pracownia Projektowo-Usługowa Halina Nowak Jenin ul. Kłonoja 7		
Data	09.2009		
PLAN ZAGOSPODAROWANIA TERENU - ZJAZD DO PRZEPOMPOWNI Ps-12			

Zał. nr. 29

MP-7 Trzcinna

droga gminna na dz. nr 21

WÓJT GMINY
Nowogródek Pom.
woj. zachodniopomorsk

Uzasadniono -
postanowienie z
dnia: 27.10.2009r.
znak: R/GMR. 5548-17/09
- BRZ work.

WÓJT GMINY

lek. wet. Tomasz Pietruszka

- projektowany zjazd


Potwierdzam zgodność Z ORYGINAŁEM
PPU Halina Nowak

Jenin, ul. Klonowa 7, 66-450 Bog. Janiec

21.12.2009

data

podpis

Tytuł	Zjazdy do przepompowni ścieków w pasach dróg gminnych – aglomeracja Myślibórz, gmina Nowogródek Pom.		
Rys. nr 2,4	Projekt budowlany		skala 1:500
Inwestor	Gmina Nowogródek Pom. ul. Adama Mickiewicza 15 74-304 Nowogródek Pom.	Projektował mgr inż. Radosław Straszewski	upr. nr: LUKG/0024/PCOD/04 uprawnienia budowlane do projektowania bez ograniczeń w specjalności drogowej
Wykonawca opracowania	Pracownia Projektowo-Usługowa Halina Nowak Jenin ul. Klonowa 7		
Data	09.2009		
PLAN ZAGOSPODAROWANIA TERENU - ZJAZD DO PRZEPOMPOWNI MP-7			

str. 120.

P-14 Rataje

droga gminna na dz. nr 391

WÓJT GMINY
Nowogródek Pom.
woj. zachodniopomorski

UZGASNIŁO -
POSTANOWIENIE Z
DNIA 27.10.2009r.
ZNAK: RI6MM.554B-17/09
- DZ 10046

WÓJT GMINY

leh. wet. Tomasz Pietruszka

- projektowany zjazd

Potwierdzam zgodność Z ORYGINAŁEM.


P.U. Halina Nowak

Jenin, ul. Klonowa 7, 66-450 Bogdaniec

21.12.2009

data

podpis

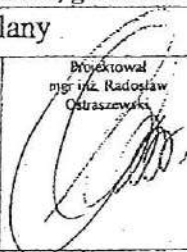Tytuł	Zjazdy do przepompowni ścieków w pasach dróg gminnych – aglomeracja Myślibórz, gmina Nowogródek Pom.		
Rys. nr 2.5	Projekt budowlany		skala 1:500
Inwestor	Gmina Nowogródek Pom. ul. Adama Mickiewicza 15 74-304 Nowogródek Pom.	Projektował mgr inż. Radosław Ostraszewski	upr. nr: LUKG/0024/POOD/04 uprawnienia budowlane do projektowania bez ograniczeń w specjalności drogowej
Wykonawca opracowania	Pracownia Projektowo-Usługowa Halina Nowak Jenin ul. Klonowa 7		
Data	09.2009		
PLAN ZAGOSPODAROWANIA TERENU - ZJAZD DO PRZEPOMPOWNI P-14			

PS-11 Trzcinna

droga gminna na dz. nr 68


WÓJT GMINY
Nowogródek Pom.
woj. zachodniopomorskie

UZBUDNIKO -
POSTANOWIENIE Z
DNIA 27.10.2009
LWAK: R/600. 5348-17/09
- DRZ LWAK.

WÓJT GMINY
lek. wet. Tomasz Pietruszka

- projektowany zjazd

Potwierdzam zgodność Z ORYGINAŁEM
P.U. Halina Nowak
Jenin, ul. Klonowa 7, 66-450 Burdaniec
21.12.2009.
data podpis

Tytuł	Zjazdy do przepompowni ścieków w pasach dróg gminnych – aglomeracja Myślibórz, gmina Nowogródek Pom.		
Rys. nr 2.6	Projekt budowlany		skala 1:500
Inwestor	Gmina Nowogródek Pom. ul. Adama Mickiewicza 15 74-304 Nowogródek Pom.	 mgr inż. Radosław Ostaszewski	upr. nr: LUKG/0024/POOD/04 uprawnienia budowlane do projektowania bez ograniczeń w specjalności drogowej
Wykonawca opracowania	Pracownia Projektowo-Usługowa Halina Nowak Jenin ul. Klonowa 7		
Data	09.2009.		
PLAN ZAGOSPODAROWANIA TERENU - ZJAZD DO PRZEPOMPOWNI Ps-11			

Zarząd Powiatu w Myśliborzu
ul. Marcinkowskiego 2.
74-300 Myślibórz

DP/5443-1/109/09

Myślibórz, dnia 12.10.2009 r.

DECYZJA

Na podstawie art. 39 ust. 3 i 3a Ustawa o drogach publicznych z dnia 21 marca 1985 r. (Dz. U. z 2007 r. Nr 19 poz. 115, tekst jednolity ze zm.) i zgodnie z art. 104 ustawy z dnia 14 czerwca 1960 r. Kodeks Postępowania Administracyjnego (Dz. U. z 2000 r. Nr 98, poz. 1071 tekst jednolity ze zm.) na wniosek 142/KN/09 z dnia 29.09.2009 r. złożonego przez Pracownicę Projektową Halina Nowak z siedzibą 66-450 Bogdaniec, Jenin ul. Klonowa 7 działającej w imieniu Wójta Gminy Nowogródek Pom. w sprawie uzgodnienia projektu kanalizacji sanitarnej grawitacyjno – tłocznej z przyłączami w gminie Nowogródek Pom. – Aglomeracja Myślibórz w pasie dróg powiatowych nr 2111Z na działka nr 281/3 i 261/2 obr. Ławy, dz. nr 18/1, 18/5, 195 i 457/2 obr. Nowogródek Pom., drogi powiatowej nr 2118Z na dz. 90 obr. Nowogródek Pom. i 2123Z dz. nr 50, 58 i 32 obr. Świątki drogach powiatowych nr 2124Z i 2116Z na dz. nr 618, 68, 61/4, 350/4, 350/5, 350/2 i 235/3 obr. Trzcinna, drogach powiatowych na dz. nr 2113Z i 2109Z na dz. nr 180/1, 164/4, 164/5, 129 i 502 obr. Nowogródek Pom. drogach nr 2109Z i 2108Z dz. nr 39, 377, 408, 409/1, 447/1, 462, 501, 531 obr. Giżyn

- uzgadniam przebieg projektowanej sieci sanitarnej grawitacyjno – tłocznej z przyłączami w gminie Nowogródek Pom. – Aglomeracja Myślibórz w pasie dróg powiatowych nr 2111Z na działka nr 281/3 i 261/2 obr. Ławy, dz. nr 18/1, 18/5, 195 i 457/2 obr. Nowogródek Pom., drogi powiatowej nr 2118Z na dz. 90 obr. Nowogródek Pom. i 2123Z dz. nr 50, 58 i 32 obr. Świątki drogach powiatowych nr 2124Z i 2116Z na dz. nr 618, 68, 61/4, 350/4, 350/5, 350/2 i 235/3 obr. Trzcinna, drogach powiatowych na dz. nr 2113Z i 2109Z na dz. nr 180/1, 164/4, 164/5, 129 i 502 obr. Nowogródek Pom. drogach nr 2109Z i 2108Z dz. nr 39, 377, 408, 409/1, 447/1, 462, 501, 531 obr. Giżyn i umieszczenia w nim urządzeń branży sanitarnej jak na załączonym planie z pieczęcią Starostwa Powiatowego w Myśliborzu przy zachowaniu następujących warunków:

- w przypadku umieszczenia kolektora sanitarnego w odległości do 1 m od krawędzi jezdni założyć odtworzenie konstrukcji drogi na szerokości 1,5 m (ująć w kosztorysie konstrukcję jezdni jak dla kategorii ruchu KR2),
- w przypadku umieszczenia kolektora sanitarnego w odległości 1,0 - 1,5 m od krawędzi jezdni założyć odtworzenie konstrukcji drogi na szerokości 1,2 m (ująć w kosztorysie konstrukcję jezdni jak dla kategorii ruchu KR2),
- w przypadku umieszczenia projektowanej sieci w jezdni należy przewidzieć wymianę konstrukcji na szerokość minimum jednego pasa ruchu (ująć w kosztorysie konstrukcję jezdni jak dla kategorii ruchu KR2),
- w miejscach przebiegu kolektora sanitarnego w ciągu pieszym lub w przypadku jego uszkodzenia założyć 60% wymiany elementów chodnika z odbudową zgodnie ze sztuką budowlaną (ująć w kosztorysie),
- w miejscu wykonania przejścia kolektorem tłocznym przez Kanał Nowogródek w ciągu drogi powiatowej nr 2118Z wykonać podniesienie ścianki czołowej o 0,5 m z zachowaniem obowiązujących zasad sztuki budowlanej,
- w miejscach ułożenia sieci w poboczu, w rowie lub skarpie przewidzieć całkowite odtworzenie w/w elementów drogi (ująć w kosztorysie),
- wykopy w pobliżu drzew należy wykonać ręcznie tak aby nie uszkodzić istniejącej bryły korzeniowej, a w bezpośredniej bliskości drzewa zastosować przejście metodą przecisku,
- wszystkie przejścia poprzeczne przez drogę wykonać metodą przecisku,
- komory przeciskowe wykonać tak aby nie naruszyć konstrukcji drogi w odległości minimum 1,5 m od krawędzi jezdni,

Potwierdzam zgodność z ORYGINAŁEM
PPU Halina Nowak
Jenin, ul. Klonowa 7, 66-450 Bogdaniec
21.10.2009
data

str. 123.

- po robotach doprowadzić teren pasa drogowego do stanu pierwotnego - wykop zagęszczany warstwowo; zahumusowany i obsiany trawą,
- przedstawić badania wskaźnika zagęszczenia gruntu: co 150 m w terenie zabudowanym i co 500 m w terenie niezabudowanym, punkty według wskazań zarządcy drogi (ująć w kosztorysie).

Ponadto informuję, że zgodnie z art. 39 ust. 5 pkt. 2 Ustawa o drogach publicznych z dnia 21 marca 1985 r. (Dz. U. z 2007 r. Nr 19 poz. 115, tekst jednolity ze zm.) jeżeli okres umieszczenia urządzeń obcych jest dłuższy niż 4 lata od chwili wydania decyzji to w przypadku przebudowy drogi koszt przełożenia ponosi właściciel urządzenia.

Niniejsze uzgodnienie zapewnia prawo do dysponowania pasem drogowym na cele budowlane.

Jednocześnie informujemy, że powyższe nie stanowi podstaw do rozpoczęcia robót w pasie drogowym. Przed przystąpieniem do robót należy przedłożyć projekt tymczasowej organizacji ruchu i plan zabezpieczenia robót w pasie drogowym (Dz. U. z 2004 r. nr 140 poz. 1481) i uzyskać zezwolenie ze Starostwa Powiatowego w Myśliborzu w Wydziale Dróg na zajęcie pasa drogowego w celu wykonywania powyższych prac (Ustawa z dnia 21.03.1985 r. Dz. U. z 2007 r. Nr 19 poz. 115 tekst jednolity ze zmianami).

UZASADNIENIE

Odstąpiono od uzasadniania niniejszej decyzji, gdyż uwzględnia ona w całości żądanie strony – art. 107 § 4 ustawy z dnia 14 czerwca 1960 r. cytowanej ustawy - Kodeks postępowania administracyjnego.

POUCZENIE

Od niniejszej decyzji stronie służy odwołanie do Samorządowego Kolegium Odwoławczego w Szczecinie za pośrednictwem Zarządu Powiatu w Myśliborzu złożone w terminie 14 dni od dnia otrzymania niniejszej decyzji.

Otrzymują:

1. Pracownia Projektowa
Halina Nowak
66-450 Bogdaniec, Jenin ul. Klonowa 7
2. Gmina Nowogródek Pom.
ul. Mickiewicza 15, 74-304 Nowogródek Pom.
3. A/a.

z up. ZARZĄDU POWIATU
Naczelnik wydziału Dróg

Nie podlega/zwolniona z opłaty skarbowej
na podstawie
ustawy z dnia 16 listopada 2006r. o opłacie
skarbowej (Dz.U. Nr 225 poz. 1635)

INSPEKTOR
pieczęć urzędowa imię, nazwisko i adres

mgr inż. Przetłuszt

Potwierdzam zgodność Z ORYGINAŁEM
PPU Halina Nowak

Jenin, ul. Klonowa 7, 66-450 Bogdaniec

21.12.2009

data

podpis

OZNACZENIA: PROJEKTOWANE SIECI: Właściwość Wojewody:

— - projektowany rurociąg tłoczny ścieków sanitarnych

Właściwość Starosty:

— - projektowany rurociąg tłoczny ścieków sanitarnych

SI proj. - studzienka kanalizacyjna


SRI - studnia rozprężna

T15 - punkt załamania sieci

Scb - studnia czyszczakowa Ø1200 betonowa z zasuwami nożowymi w gruntach ornych

SONB2.7 - studnia odpowietrzająca w gruntach ornych

— - granice działek

 - oznaczenie numeru działki

RP - rura ochronna DN 259X4.5 stal **ARKUSZ NR 1**

ŁAWY-NOWOGRÓDEK POM.



Pracownia Projektowo-Usługowa H. Nowak
66-450 Bogdaniec, Jenin, Klonowa 7
tel. 0-95 7324 795 ; fax 0-95 7821 119

www.ppuhn.pl

PRAWA AUTORSKIE ZASTRZEŻONE

ASYSTENT BR. SANITARNA:

mgr inż. P. Strzelczyk

podpis

Strzelczyk

ASYSTENT BR. SANITARNA

mgr inż. M. Nowak

upr. bud. 40/2001/GW

Uprawnienia budowlane do projektowania bez ograniczeń w specjalności instalacyjnej w zakresie sieci, instalacji i urządzeń elektrycznych i elektroenergetycznych

PROJEKTANT:

BR. SANITARNA

mgr inż. H. Nowak

upr. bud. 130/75 Zg

Uprawnienia budowlane do sporządzania projektów w specjalności instalacji i urządzeń sanitarnych

PROJEKTANT:

BR. SANITARNA

mgr inż. M. Kucharski

upr. bud. 114/01/DUW

Upr. bud. do proj. bez ograniczeń w specjalności instalacyjnej w zakresie sieci, instalacji i urządzeń wod.-kon., ciepłych, wentylacyjnych i gazowych

SPRAWDZAJĄCY:

BR. SANITARNA

mgr inż. J. Mandziej

upr. bud. LBS/0010/PWOS/07

Upr. bud. do projektowania i kierowania robotami budowlanymi bez ograniczeń w specjalności instalacyjnej w zakresie sieci, instalacji i urządzeń wod.-kon., ciepłych, wentylacyjnych i gazowych

Mandziej

OBJEKT:

Kanalizacja sanitarna grawitacyjno-tłoczna
z przyłączami Aglomeracja Mysłibórz

STADIUM:

P.B.

P.Z.T.

BRANŻA: SANITARNA I ELEKTRYCZNA

RYSUJEK:

PROJEKT ZAGOSPODAROWANIA TERENU
TRASA ŁAWY-NOWOGRÓDEK POM.cz.1 (arkusz 1)

NR RYS.

2

SKALA:

1:1000


MIEJSCE I DATA:

Jenin

08.2009 r.

PROJEKT nr

KN/09

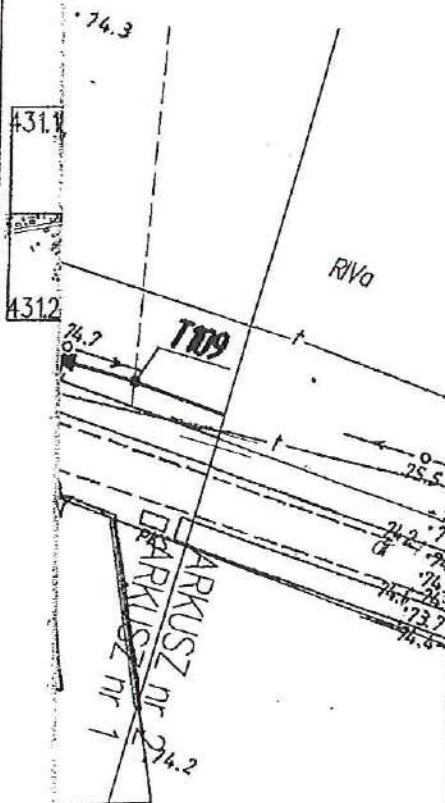

12.10.09 DP/5443-1/10.09
z zastrzeżeniem bez zastrzeżenia
STAROSTWA POWATOWEGO W MYŚLIBÓRZU
UZGODNIONO W WYDZIALE DRÓG

INSPEKTOR
w Wydziale Dróg

mgr inż. Adam Trzciński

Potwierdzam zgodność z ORYGINAŁEM
PP J. Halina Nowak

Jenin, ul. Klonowa 7, 66-450 Bogdaniec

24.12.2009

podpis

data

OZNACZENIA:

PROJEKTOWANE SIECI:

Właściwość Starosty:

- projektowany rurciąg tłoczny ścieków sanitarnych
Sczb — studnia czyszczakowa Ø1200 betonowa z zasuwami nożowymi w gruntach ornych
SONb — studnia czyszczakowa Ø1200 betonowa z zasuwami nożowymi w gruntach ornych
T87 — punkt załamania sieci
 — granice działek
 — oznaczenie numeru działki

UZGODNIONO w Wydziale Dróg
 STAROSTWA POWIATOWEGO W MYŚLIBORZU

z zastrzeżeniem / bez zastrzeżeń

Wpisz pisma Nr DP/5443-1/09/09 z dnia 12.10.09

- RO** — rura ochronna — *przewidz. metodą "knota"*
 — dla średnicy DN 160 PE D 280x16,6 PE SDR 17,0

- RP** — rura przeciskowa
 — dla średnicy DN 160 D 259x4,5 stal

INSPEKTOR
 w Wydziale Dróg

mgr inż. Adam Trzciński

ŁAWY-NOVOGRÓDEK POM, ARKUSZ NR 2

HN

Pracownia Projektowo-Usługowa HNowak
 66-450 Bogdaniec, Jenin, Klonowa 7
 tel. 0-95 7824 795 ; fax 0-95 7821 189

www.ppn.pl

Potwierdzam zgodność z ORYGINAŁEM
 PRJ Halina Nowak

Jenin, ul. Klonowa 7, 66-450 Bogdaniec

11.12.2009

data

podpis

PRAWA AUTORSKIE ZASTRZEŻONE

ASISTENT BR. SANITARNA
 mgr inż. P. Strzelczyk

podpis

Strzelczyk

ASISTENT BR. SANITARNA
 PREZENTANT BR. ELEKTRYCZNA
 mgr inż. M. Nowak

upr. bud. 40/2001/Gw
 Uprawnienia budowlane do projektowania
 bez ograniczeń w specjalności instalacyjnej
 w zakresie sieci, instalacji i urządzeń
 elektrycznych i elektroenergetycznych

PROJEKTANT
 BR. SANITARNA
 mgr inż. H. Nowak

upr. bud. 150/75 Zg
 Uprawnienia budowlane do sporządzania
 projektów w specjalności
 instalacji i urządzeń sanitarnych

PROJEKTANT
 BR. SANITARNA
 mgr inż. M. Kucharski

upr. bud. 14/01/DUW
 Upraw. bud. do proj. bez ograniczeń
 w specjalności instalacyjnej w zakresie
 sieci, instalacji i urządzeń wod.-kan.,
 ciepłych, wentylacyjnych i gazowych

SPRZĄDAJĄCY
 BR. SANITARNA
 mgr inż. J. Mandziej

upr. bud. LBS/0010/PWOS/07
 Upraw. bud. do projektowania i kierowania
 robotami budowlanymi bez ograniczeń
 w specjalności instalacyjnej w zakresie
 sieci, instalacji i urządzeń wod.-kan.,
 ciepłych, wentylacyjnych i gazowych

OBJEKT

Kanalizacja sanitarna grawitacyjno-tłoczna
 z przyłączami Aglomeracja Myślibórz

SYGN.

PB.

PZT.

BRANŻA

SANITARNA / ELEKTRYCZNA

TYTUŁ

PROJEKT ZAGOSPODAROWANIA TERENU
 TRASA ŁAWY-NOVOGRÓDEK POM. CZ2 (arkusz nr 2)

NR DYS.

3

SKALA

1:300


MIEJSCE I DATA

Jenin

08.2009 r.

PROJEKT

KN/09

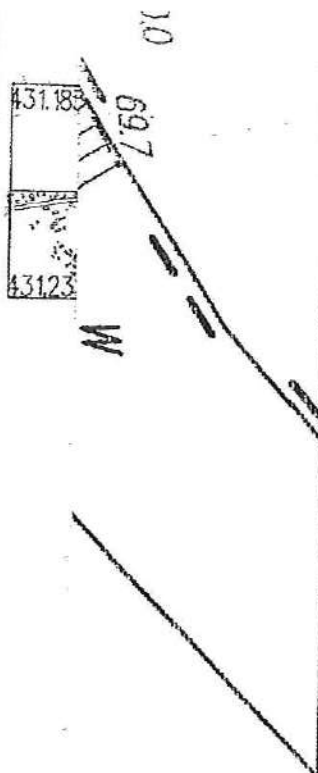

- - oznaczenie numeru działki dla przyłączy
- - geologiczny otwór badawczy
- RP - rura przeciskowa
 - dla średnicy ϕ 160 PVC - D 324x8.0 stal
 - dla średnicy DN 200 PE - D 324x8.0 stal

Zab. m. 30

UZGODNIONO w Wydziale Dróg
STAROSTWA POWIATOWEGO W MYŚLIBORZU
z zastrzeżeniem / bez zastrzeżenia
wg pisma NIP/5463-1108/09 z dnia 12.10.09

INSPEKTOR
w Wydziale Dróg
mgr inż. Adam S. S.

SWIATKI

ARKUSZ NR 4

HN

Pracownia Projektowo-Usługowa H. Nowak
66-450 Bogdaniec, Jenin, Klonowa 7
tel. 0-95 7324 795 ; fax 0-95 7821 119

www.ppuhn.pl

Polwierdzam zgodność z ORYGINAŁEM
PPU H. Nowak
66-450 Bogdaniec
21.12.2009
data
podpis

PRAWA AUTORSKIE ZASTRZEŻONE

ASYSTENT BR. SANITARNA
mgr inż. P. Strzelczyk

Strzelczyk

mgr inż. M. Nowak

[Signature]

PROJEKTANT:
BR. SANITARNA
mgr inż. H. Nowak

upr. bud. 130/75 Zg
Upewnienie budowlane do sporządzania
projektów w specjalności
instalacji i urządzeń sanitarnych

[Signature]

PROJEKTANT:
BR. SANITARNA
mgr inż. M. Kucharski

upr. bud. 114/01/DUW
Upow. bud. do proj. bez ograniczeń
w specjalności instalacyjnej w zakresie
sieci, instalacji i urządzeń wod-kan,
ciepłotł. wentylacyjnych i gazowych.

[Signature]

SPRAWDZAJĄCY:
BR. SANITARNA
mgr inż. J. Mandzj

upr. bud. LBS/0010/PWOS/07
Upow. bud. do projektowania i kierowania
robotami budowlanymi bez ograniczeń
w specjalności instalacyjnej w zakresie
sieci, instalacji i urządzeń wod-kan,
ciepłotł. wentylacyjnych i gazowych.

[Signature]

OBIEKT:
Kanalizacja sanitarna grawitacyjno-tłoczna
z przyłączami Aglomeracja Myślibórz

STADIUM:
P.B.
P.Z.T.

BRANŻA: SANITARNA

RYSUNEK:
PROJEKT ZAGOSPODAROWANIA TERENU
w m. SWIATKI (arkusz nr 4)

NR RYS.
5


SKALA:
1:500

MIEJSCE I DATA:
Jenin.

08.2009 r

PROJEKT nr
KN/09

str. 124

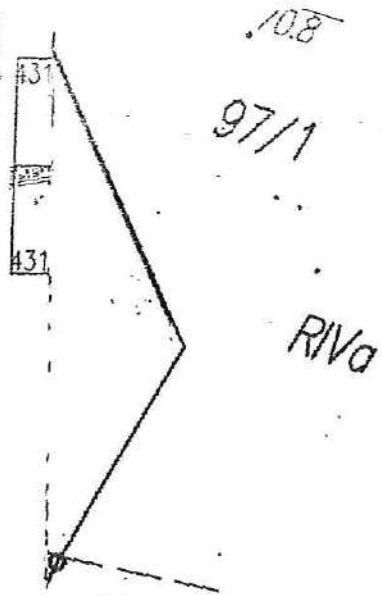

Potwierdzam zaopiniowanie
PPU Hali
Jenin, ul. Klonowa 7.
21.12.2009
data

EM
Zab. m. 30

niec
podpis

- SR10 - studnia rozprężna
MP-4 - projektowana miniprzepompownia ścieków

PRZYŁĄCZA

- - projektowana kanalizacja sanitarna - przyłącza
- - - istniejące przyłącze wg. wskazań właściciela
- granice działek
- oznaczenie numeru działki dla sieci
- oznaczenie numeru działki dla przyłączy
- geologiczny otwór badawczy
- RP - rura przeciskowa
- dla średnicy DN 200 PE - D 324x8.0 stal

SWIĄTKI

ARKUSZ NR 5

PSIV



Pracownia Projektowo-Usługowa H. Nowak
66-450 Bogdaniec, Jenin, Klonowa 7
tel. 0-95 7324 795 ; fax 0-95 7821 119

www.ppuhn.pl

PRAWA AUTORSKIE ZASTRZEŻONE

		podpis
ASYSTENT BR. SANITARNA mgr inż. P. Strzelczyk		
ASYSTENT BR. SANITARNA PROJEKTANT BR. ELEKTRYCZNA mgr inż. M. Nowak	upr. bud. 40/2001/Gw Uprawnienia budowlane do projektowania bez ograniczeń w specjalności instalacyjnej w zakresie sieci, instalacji i urządzeń elektrycznych i elektroenergetycznych	
PROJEKTANT BR. SANITARNA mgr inż. H. Nowak	upr. bud. 130/75 Zg Uprawnienia budowlane do sporządzania projektów w specjalności instalacji i urządzeń sanitarnych	
PROJEKTANT BR. SANITARNA mgr inż. M. Kucharski	upr. bud. 114/01/DUW Uprow. bud. do proj. bez ograniczeń w specjalności instalacyjnej w zakresie sieci, instalacji i urządzeń wod-kan, ciepłych, wentylacyjnych i gazowych	
SPRAWDZAJĄCY BR. SANITARNA mgr inż. J. Mandziej	upr. bud. LBS/0010/PWOS/07 Uprow. bud. do projektowania i kierowania robotami budowlanymi bez ograniczeń w specjalności instalacyjnej w zakresie sieci, instalacji i urządzeń wod-kan, ciepłych, wentylacyjnych i gazowych	


UZGODNIONO w Wydziale Drog
STAROSTWA POWATOWEGO W MYŚLIBORZU
z zastrzeżeniami / bez zastrzeżeń
wg pisma N 77/5443/11/09/05 z dnia 12.10.09

INSPEKTOR
w Wydziale Drog
mgr inż. Adam Trzciński

OBIEKT: Kanalizacja sanitarna grawitacyjno-tłoczna z przyłączami Aglomeracja Myślibórz SANITARNA	STADIUM: P.B. P.Z.T.
--	----------------------------

RYSUNEK: PROJEKT ZAGOSPODAROWANIA TERENU m. ŚWIĄTKI (arkusz nr 5)	NR RYS. 6
SKALA: 1:500	MIEJSCE I DATA: Jenin 08.2009 r
	PROJEKT nr KN/09

str. 128.

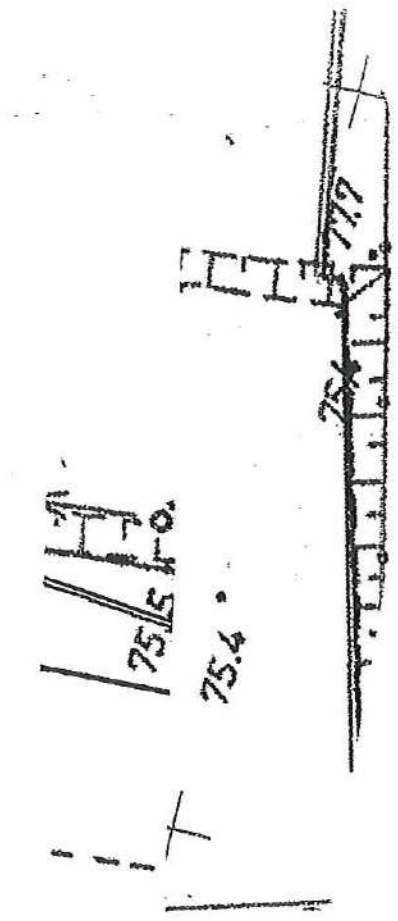

libor

Potwierdzam zgodność Z ORYGINAŁEM
PPU Halina Nowak
Jenin, ul. Klonowa 7, 66-450 Bogdanów
21.12.2009.
data

podpis

UZGODNIONO w Wydziale Dróg
STAROSTWA POWIATOWEGO W MYŚLIBORZU
z zastrzeżeniem / bez zastrzeżeń
wg pisma Nr 21/5443 z dnia 12.10.09

INSPEKTOR
w Wydziale Dróg
mgr inż. Adam Trzcinski

- projektowana kanalizacja sanitarna - przyłącza
- istniejące przyłącza wg. wskazań właściciela
- granice działek
- oznaczenie numeru działki dla sieci
- oznaczenie działki dla przyłączy
- geologiczny otwór badawczy
- RP - rura przeciskowa
- dla średnicy DN 200 PE - D 324x8.0 stal
- RO - rura ochronna - *przebiegi metodą "kretu"*
- dla średnicy DN 110 PE D180x10.7 PE SDR 17.0

SWIATKI ARKUSZ NR 6



Pracownia Projektowo-Usługowa H. Nowak
66-450 Bogdanów, Jenin, Klonowa 7
tel. 0-95 7324 795 ; fax 0-95 7821 119


www.ppuhn.pl

PRAWA AUTORSKIE ZASTRZEŻONE

		podpis
ASYSTENT BR. SANITARNA	mgr inż. P. Strzelczyk	Strzelczyk
ASYSTENT BR. SANITARNA PROJEKTANT BR. ELEKTRYCZNA	mgr inż. M. Nowak	
PROJEKTANT BR. SANITARNA	mgr inż. H. Nowak	
PROJEKTANT BR. SANITARNA	mgr inż. M. Kucharski	
SPRAWDZAJĄCY BR. SANITARNA	mgr inż. J. Mańdzij	

OBIEKT:	STADIUM:
Kanalizacja sanitarna grawitacyjno-tłoczna z przyłączami Aglomeracja Międzybórz	P.B. P.Z.T.
BRANŻA: SANITARNA	

RYSUNEK:	NR RYS.
PROJEKT ZAGOSPODAROWANIA TERENU m. ŚWIATKI (arkusz nr 6)	7
SKALA: 1:500	MIEJSCE I DATA: Jenin 08.2009 r.
	PROJEKT nr KN/09

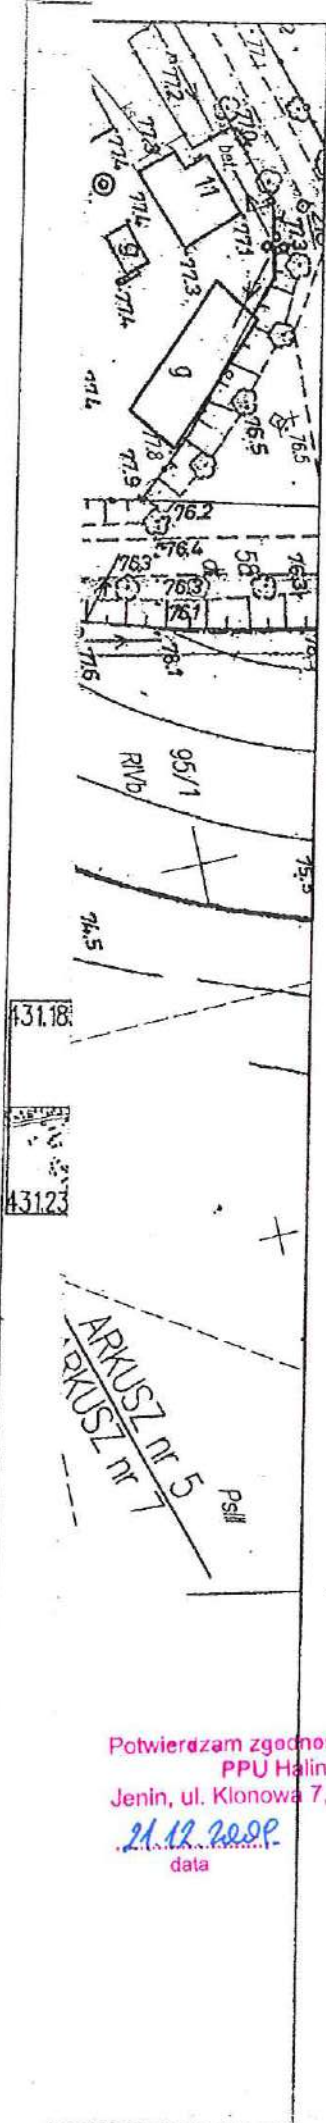

OZNACZENIA: PROJEKTOWANE SIECI: Właściwość Starosty:

- - projektowana kanalizacja grawitacyjna - sieć
- - projektowany rurociąg tłoczny
- SONB113** - studnia odpowietrzająca
- TB** - punkt załamania sieci
- S4** - studzienka kanalizacyjna
- MP-5** - projektowana miniprzepompownia ścieków

PRZYŁĄCZA

- - projektowana kanalizacja sanitarna - przyłącza
- - granice działek
- oznaczenie numeru działki dla Starostwa Powiatowego w Mysłiborzu z zastrzeżeniem / bez zastrzeżeń
- oznaczenia działki do przyłączenia pisma N 77/543-1/109/09 z dnia 12.10.09
- geologiczny otwór badawczy
- RP** - rura przeciskowa
- dla średnicy ϕ 160 PVC - D 324x8.0 stal
- dla średnicy DN 200 PE - D 324x8.0 stal

UZGODNIONO w Wydziale Dróg
STAROSTWA POWIATOWEGO W MYSLIBORZU
z zastrzeżeniem / bez zastrzeżeń
pisma N 77/543-1/109/09 z dnia 12.10.09

INSPEKTOR
w Wydziale Dróg

mgr inż. J. Trzciński

TRASA TRZCINNA - ŚWIĄTKI ARKUSZ NR 7



Pracownia Projektowo-Usługowa H.Nowak
66-450 Bogdaniec, Jenin, Klonowa 7
tel. 0-95 7324 795 ; fax 0-95 7821 119

www.ppuhn.pl

PRAWA AUTORSKIE ZASTRZEŻONE

		podpis
ASYSTENT BR. SANITARNA: mgr inż. P. Strzelczyk		Strzelczyk
ASYSTENT BR. SANITARNA PROJEKTANT BR. ELEKTRYCZNA mgr inż. M. Nowak	upr. bud. 40/2001/Gw Uprawnienia budowlane do projektowania bez ograniczeń w specjalności instalacyjnej w zakresie sieci, instalacji i urządzeń elektrycznych i elektroenergetycznych	
PROJEKTANT: BR. SANITARNA mgr inż. H. Nowak	upr. bud. 130/75 Zg Uprawnienia budowlane do sporządzania projektów w specjalności instalacji i urządzeń sanitarnych	
PROJEKTANT: BR. SANITARNA mgr inż. M. Kucharski	upr. bud. 114/01/DUW Upraw. bud. do proj. bez ograniczeń w specjalności instalacyjnej w zakresie sieci, instalacji i urządzeń wod.-kan., ciepłych, wentylacyjnych i gazowych	
SPRAWDZAJĄCY: BR. SANITARNA mgr inż. J. Marudzij	upr. bud. LBS/0010/PWOS/07 Upraw. bud. do projektowania i kierowania robotami budowlanymi bez ograniczeń w specjalności instalacyjnej w zakresie sieci, instalacji i urządzeń wod.-kan., ciepłych, wentylacyjnych i gazowych	

Potwierdzam zgodność Z ORYGINAŁEM
PPU Halina Nowak
Jenin, ul. Klonowa 7, 66-450 Bogdaniec
21.12.2009
data

OBIEKT:	STADIUM:
Kanalizacja sanitarna grawitacyjno-tłoczna z przyłączami Aglomeracja Mysłibórz	P.B. P.Z.T.
BRANŻA: SANITARNA I ELEKTRYCZNA	

RYSUNEK:	NR RYS.
PROJEKT ZAGOSPODAROWANIA TERENU TRASA TRZCINNA - ŚWIĄTKI	8
SKALA:	MIEJSCE I DATA:
1:500	Jenin 08.2009 r
	PROJEKT nr G-3/07

- projektowana kanalizacja sanitarna - przyłącza
- istniejące przyłącza wg. wskazań właściciela
- granice działek
- oznaczenie numeru działki dla sieci

○ - oznaczenie działki dla przyłączy

● - geologiczny otwór badawczy

RP - rura przeciskowa

- dla średnicy ϕ 160 PVC - D 324x8.0 stal

- dla średnicy DN 200 PE - D 324x8.0 stal

RO - rura ochronna - *przebiegi metodą "kretu"*

- dla średnicy DN 63 PE D125X7.4 PE SDR 17.0

- dla średnicy DN 110 PE D180X10.7 PE SDR 17.0

TRZCINNA

ARKUSZ NR 9

HN

Pracownia Projektowo-Usługowa H.Nowak
66-450 Bogdaniec, Jenin, Klonowa 7
tel. 0-95 7324 795 ; fax 0-95 7821 119

www.ppuhn.pl

PRAWA AUTORSKIE ZASTRZEŻONE

ASYSTENT BR. SANITARNA
mgr inż. P. Strzelczyk

podpis

Strzelczyk

ASYSTENT BR. SANITARNA
PROJEKTANT BR. ELEKTRYCZNA
mgr inż. M. Nowak

upr. bud. 40/2001/Gw
Uprawnienia budowlane do projektowania
bez ograniczeń w specjalności instalacyjnej
w zakresie sieci, instalacji i urządzeń
elektrycznych i elektroenergetycznych

[Signature]

PROJEKTANT
BR. SANITARNA
mgr inż. H. Nowak

upr. bud. 130/75 Zg
Uprawnienia budowlane do sporządzania
projektów w specjalności
instalacji i urządzeń sanitarnych

[Signature]

PROJEKTANT
BR. SANITARNA
mgr inż. M. Kucharski

upr. bud. 114/01/DUW
Upr. bud. do proj. bez ograniczeń
w specjalności instalacyjnej w zakresie
sieci, instalacji i urządzeń wod.-kan.,
ciepłotł., wentylacyjnych i gazowych

[Signature]

SPRAWDZAJĄCY
BR. SANITARNA
mgr inż. J. Mandziej

upr. bud. 1.BS/0010/PWOS/07
Upr. bud. do projektowania i kierowania
robotami budowlanymi bez ograniczeń
w specjalności instalacyjnej w zakresie
sieci, instalacji i urządzeń wod.-kan.,
ciepłotł., wentylacyjnych i gazowych

[Signature]

Potwierdzam zgodność Z ORYGINAŁEM
PPU Halina Nowak
Jenin, ul. Klonowa 7, 66-450 Bogdaniec
21.11.2009
data

podpis

ZGODNIONO w Wydziale Dróg
ROSTWA POMATOWEGO W MYŚLIBORZU
zastrzeżeniem / bez zastrzeżeń
data 27.11.2009 r. z dnia 22.12.08

INSPEKTOR
w Wydziale Dróg

mgr inż. Andrzej Kucharski

OBJEKT:

Kanalizacja sanitarna grawitacyjno-tłoczna
z przyłączami Aglomeracja Myślibórz

STADIUM:

P.B.

P.Z.T.

BRANŻA: SANITARNA I ELEKTRYCZNA

RYSUJEK:

PROJEKT ZAGOSPODAROWANIA TERENU
w m. TRZCINNA (arkusz 9)

NR RYS.

10

SKALA:

1:500

MIEJSCE I DATA:

Jenin

08.2009 r.

PROJEKT nr

KN/09

Potwierdzam zgodność Z ORYGINAŁEM
PPU Halina Nowak
Jenin, ul. Klonowa 7, 66-450 Bogdaniec
21.12.2009.
data

SR2 - studnia rozprężna
Ps-12 - projektowana przepompownia ścieków

PRZYŁĄCZA

- projektowana kanalizacja sanitarna - przyłącza
- istniejące przyłącze wg. wskazań właściciela
- granice działek
- oznaczenie numeru działki dla sieci

UZGODNIONO w Wydziale Dróg
STAROSTWA POWIATOWEGO W MYŚLIBORZU
z zastrzeżeniem / bez zastrzeżeń

wg pisma Nr 15442-1/105/09 z dnia 12.12.09

● - geologiczny otwór badawczy

RP - rura przeciskowa

- dla średnicy ϕ 160 PVC - D 324x8,0 stal
- dla średnicy DN 200 PE - D 324x8,0 stal

INSPEKTOR
w Wydziale Dróg

mgr inż. Andrzej Czochrański

TRZCINNA

ARKUSZ NR 10

HN

Pracownia Projektowo-Usługowa H.Nowak
66-450 Bogdaniec, Jenin, Klonowa 7
tel. 0-95 7324 795 ; fax 0-95 7821 119

www.ppuhn.pl

PRAWA AUTORSKIE ZASTRZEŻONE

		podpis
ASYSTENT BR. SANITARNA mgr inż. P. Strzelczyk		Strzelczyk
ASYSTENT BR. SANITARNA mgr inż. M. Nowak	upr. bud. 40/2001/Gw Uprawnienia budowlane do projektowania bez ograniczeń w specjalności instalacyjnej w zakresie sieci, instalacji i urządzeń elektrycznych i elektroenergetycznych	
PROJEKTANT BR. SANITARNA mgr inż. H. Nowak	upr. bud. 130/75 Zg Uprawnienia budowlane do sporządzania projektów w specjalności instalacji i urządzeń sanitarnych	
PROJEKTANT BR. SANITARNA mgr inż. M. Kucharski	upr. bud. 114/01/DOW Upr. bud. do proj. bez ograniczeń w specjalności instalacyjnej w zakresie sieci, instalacji i urządzeń wod.-kan., ciepłotł., wentylacyjnych i gazowych	
SPRAWDZAJĄCY BR. SANITARNA mgr inż. J. Mańdzijski	upr. bud. LBS/0010/PWOS/07 Upr. bud. do projektowania i kierowania robotami budowlanymi bez ograniczeń w specjalności instalacyjnej w zakresie sieci, instalacji i urządzeń wod.-kan., ciepłotł., wentylacyjnych i gazowych	

OBIEKT:

Kanalizacja sanitarna grawitacyjno-tłoczna
z przyłączami Aglomeracja Miyslibórz

STADIUM:

P.B.
P.Z.T.

BRANŻA:

SANITARNA I ELEKTRYCZNA

RYSUNEK:

PROJEKT ZAGOSPODAROWANIA TERENU
m. TRZCINNA (arkusz nr 10)

NR RYS.

12

SKALA:

1:500

MIEJSCE I DATA:

Jenin

08.2009 r

PROJEKT nr

KN/09

WYKRESOWANIE STATUSU:

- projektowana kanalizacja grawitacyjna - sieć
- S160** - studzienka kanalizacyjna

PRZYŁĄCZA

- projektowana kanalizacja sanitarna - przyłącza
- istniejące przyłącze wg. wskazań właściciela
- granice działek
- oznaczenie numeru działki

- oznaczenie działki dla przyłączy
 - geologiczny otwór badawczy
- UZGODNIONO w Wydziale Dróg
STAROSTWA POWATOWEGO W MYŚLIBORZU
z zastrzeżeniem / bez zastrzeżeń
wg pisma NBP/5443-1/102/08 z dnia 17.02.08

RP - rura przeciskowa

- dla średnicy ϕ 160 PVC - D 324x8.0 stal
- dla średnicy DN 200 PE - D 324x8.0 stal

INSPEKTOR
w Wydziale Dróg
mgr inż. Adam Trachalski

TRZCINNA

ARKUSZ NR 11



Pracownia Projektowo-Usługowa H. Nowak
66-450 Bogdaniec, Jenin, Klonowa 7
tel. 0-95 7324 795 ; fax 0-95 7821 119

www.ppuhn.pl

PRAWA AUTORSKIE ZASTRZEŻONE

		podpis
ASYSTENT BR. SANITARNA: mgr inż. P. Strzelczyk		Strzelczyk
ASYSTENT BR. SANITARNA PROJEKTANT BR. ELEKTRYCZNA mgr inż. M. Nowak	upr. bud. 40/2001/Gw Uprawnienia budowlane do projektowania bez ograniczeń w specjalności instalacyjnej w zakresie sieci, instalacji i urządzeń elektrycznych i elektroenergetycznych	
PROJEKTANT: BR. SANITARNA mgr inż. H. Nowak	upr. bud. 130/75 Zg Uprawnienia budowlane do sporządzania projektów w specjalności instalacji i urządzeń sanitarnych	
PROJEKTANT: BR. SANITARNA mgr inż. M. Kucharski	upr. bud. 114/01/DUW Uprawn. bud. do proj. bez ograniczeń w specjalności instalacyjnej w zakresie sieci, instalacji i urządzeń wod-kan., ciepłych, wentylacyjnych i gazowych	
SPRAWDZAJĄCY: BR. SANITARNA mgr inż. J. Mandziej	upr. bud. LBS/0010/PWOS/07 Uprawn. bud. do projektowania i kierowania robotami budowlanymi bez ograniczeń w specjalności instalacyjnej w zakresie sieci, instalacji i urządzeń wod-kan., ciepłych, wentylacyjnych i gazowych	

Potwierdzam zgodność Z ORYGINAŁEM
PPU Halina Nowak
Jenin, ul. Klonowa 7, 66-450 Bogdaniec
21.12.2009.
data
podpis

OBJEKT: Kanalizacja sanitarna grawitacyjno-tłoczna z przyłączami Aglomeracja Międzybórz	STADIUM: P.B. P.Z.T.
BRANŻA: SANITARNA I ELEKTRYCZNA	


RYSLINEK: PROJEKT ZAGOSPODAROWANIA TERENU m. TRZCINNA (arkusz nr 11)	NR RYS. 11
SKALA: 1:500	MIEJSCE I DATA: Jenin 08.2009 r.
	PROJEKT nr G-3/07


SR14 - studnia rozprężna


UZGODNIŁO w Wydziale Dróg
STAROSTWA POWATOWEGO W MYŚLIBORZU
z zastrzeżeniem bez zastrzeżeń
wg pisma N 7443/1/09 z dnia 12.10.09

PRZYŁĄCZA

- projektowana kanalizacja sanitarna - przyłącza
- istniejące przyłącza wg. wskazań właściciela
- granice działek

 - oznaczenie numeru działki dla sieci

 - oznaczenie działki dla przyłączy

 - geologiczny otwór badawczy

RP - rura przeciskowa

- dla średnicy ϕ 160 PVC - D 324x8.0 stal
- dla średnicy DN 200 PE - D 324x8.0 stal

RO - rura ochronna - *metoda metody "kretu" JG*

- dla średnicy DN 63 PE D125X7.4 PE SDR 17.0
- dla średnicy DN 110 PE D180X10.7 PE SDR 17.0

INSPEKTOR
w Wydziale Dróg
mgr inż. Adam Trzeciński

TRZCINNA

ARKUSZ NR 12



Pracownia Projektowo-Usługowa H. Nowak
66-450 Bogdaniec, Jenin, Klonowa 7
Tel. 0-95 7324 795 ; fax 0-95 7821 119

www.ppuhn.pl

PRAWA AUTORSKIE ZAŚTRZEŻONE

ASYSTENT BR. SANITARNA

mgr inż. P. Strzelczyk

podpis

Strzelczyk

ASYSTENT BR. SANITARNA

PROJEKTANT BR. ELEKTRYCZNA
mgr inż. M. Nowak

upr. bud. 40/2001/Gw
Uprawnienia budowlane do projektowania
bez ograniczeń w specjalności instalacyjnej
w zakresie sieci, instalacji i urządzeń
elektrycznych i elektroenergetycznych

Nowak

PROJEKTANT
BR. SANITARNA

mgr inż. H. Nowak

upr. bud. 150/75 Zg
Uprawnienia budowlane do sporządzania
projektów w specjalności
instalacji i urządzeń sanitarnych

Nowak

PROJEKTANT
BR. SANITARNA

mgr inż. M. Kucharski

upr. bud. 114/01/DUW
Upraw. bud. do proj. bez ograniczeń
w specjalności instalacyjnej w zakresie
sieci, instalacji i urządzeń wod.-kan.,
ciepłotł., wentylacyjnych i gazowych

Kucharski

SPRAWDZAJĄCY
BR. SANITARNA

mgr inż. J. Mandziej

upr. bud. LBS/0010/PWOS/07
Upraw. bud. do projektowania i kierowania
robotami budowlanymi bez ograniczeń
w specjalności instalacyjnej w zakresie
sieci, instalacji i urządzeń wod.-kan.,
ciepłotł., wentylacyjnych i gazowych

Mandziej

Potwierdzam zgodność Z ORYGINAŁEM
PPU Halina Nowak
Jenin, ul. Klonowa 7, 66-450 Bogdaniec
21.12.2009
data

JG
podpis

OBJEKT:

Kanalizacja sanitarna grawitacyjno-tłoczna
z przyłączami Aglomeracja Miślibórz

STADIUM:

P.B.

P.Z.T.

BRANŻA:

SANITARNA I ELEKTRYCZNA

RYSLINIA:

PROJEKT ZAGOSPODAROWANIA TERENU
m. TRZCINNA (arkusz nr 12)

NR RYS.

14

SKALA:

1:500


MIEJSCE I DATA:

Jenin

08.2009 r.

PROJEKT nr

G-3/07

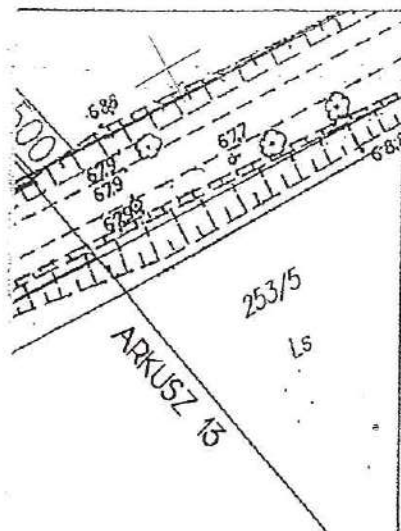


OZNACZENIA: PROJEKTOWANE SIECI:

— - projektowany rurociąg tłoczny ścieków sanitarnych

741 - punkt załamania sieci

— - granice działek

 - oznaczenie numeru działki

RO - rura ochronna DN 180 PE - *przebieg metody "kret"*

ARKUSZ NR 13 TRASA RATAJE - TRZCINNA



Pracownia Projektowo-Usługowa H.Nowak
66-450 Bogdaniec, Jenin, Klonowa 7
tel. 0-95 7324 795 ; fax 0-95 7821 119

www.ppuhn.pl

PRAWA AUTORSKIE ZASTRZEŻONE

		podpis
ASYSTENT BR. SANITARNA		
mgr inż. P. Strzelczyk		<i>Strzelczyk</i>
ASYSTENT BR. SANITARNA	upr. bud. 40/2001/Gw	
PROJEKTANT BR. ELEKTRYCZNA	Upewnienia budowlane do projektowania bez ograniczeń w specjalności instalacyjnej w zakresie sieci, instalacji i urządzeń elektrycznych i elektroenergetycznych	<i>HN</i>
mgr inż. M. Nowak		
PROJEKTANT BR. SANITARNA	upr. bud. 130/75 Zg	
mgr inż. H. Nowak	Upewnienia budowlane do sporządzania projektów w specjalności instalacji i urządzeń sanitarnych	<i>HN</i>
PROJEKTANT BR. SANITARNA	upr. bud. 114/01/DUW	
mgr inż. M. Kucharski	Upewn. bud. do proj. bez ograniczeń w specjalności instalacyjnej w zakresie sieci, instalacji i urządzeń wod.-kon. ciepłych, wentylacyjnych i gazowych	<i>HN</i>
SPRAWDZAJĄCY BR. SANITARNA	upr. bud. LBS/0010/PWOS/07	
mgr inż. J. Mańdzij	Upewn. bud. do projektowania i kierowania robotami budowlanymi bez ograniczeń w specjalności instalacyjnej w zakresie sieci, instalacji i urządzeń wod.-kon. ciepłych, wentylacyjnych i gazowych	<i>Mańdzij</i>

Potwierdzam zgodność Z ORYGINAŁEM
PPU Halina Nowak

Jenin, ul. Klonowa 7, 66-450 Bogdaniec

21.12.2008

data

podpis

WYDANIE W Wydziale Dróg
MIASTA POWATOWEGO W MYŚLIBORZU

z zastrzeżeniem / bez zastrzeżeń
DP/5443-1/109/09 z dnia 12.12.09

INSPEKTOR
w Wydziale Dróg

mgr inż. Adam Trzebiński

OBJEKT:

Kanalizacja sanitarna grawitacyjno-tłoczna
z przyłączami Aglomeracja Myślibórz

BRANŻA:

SANITARNA I ELEKTRYCZNA

STADIUM

P.B.

P.Z.T.

RYSUnek

PROJEKT ZAGOSPODAROWANIA TERENU
TRASA RATAJE - TRZCINNA

NR RYS.

15

SKALA:

1:1000

MIEJSCE I DATA:

Jenin

03.2008 r

PROJEKT nr

G-3/07

- - projektowana kanalizacja sanitarna - przyłącza i instalacje
- - istniejące przyłącza wg. wskazań właściciela
- - granice działek
- - oznaczenie numeru działki dla sieci
- - oznaczenie działki dla przyłączy
- - geologiczny otwór badawczy
- RP - rura przeciskowa
 - dla średnicy \varnothing 160 PVC - D 324x8.0 stal
 - dla średnicy DN 200 PE - D 324x8.0 stal
- RO - rura ochronna - *przebieg metalu „kabel”*
 - dla średnicy DN 63 PE D125X7.4 PE SDR 17.0
 - dla średnicy DN 110 PE D180X10.7 PE SDR 17.0

Zet. nr. 30.

RATAJE

ARKUSZ NR 15



Pracownia Projektowo-Usługowa H. Nowak
66-450 Bogdaniec, Jenin, Klonowa 7
tel. 0-95 7324 795 ; fax 0-95 7821 119

www.ppuhn.pl

Potwierdzam zgodność Z ORYGINAŁEM

PPU Halina Nowak

Jenin, ul. Klonowa 7, 66-450 Bogdaniec

21.12.2009.

data

podpis

Wzrost: 1,70 w Wydziale Dróg
RUC: WYKONAWCZEGO W MYSLIBORZU
z zastrzeżeniem / bez zastrzeżeń
data: 21.12.2009. z dnia 21.12.09.

INSPEKTOR
w Wydziale Dróg

mgr inż. Adam Trzebiński

~~UWAGA~~
zle. opisano
przebieg

PRAWA AUTORSKIE ZASTRZEŻONE

		podpis
ASISTENT BR. SANITARNA:		
mgr inż. P. Strzelczyk		Strzelczyk
ASISTENT BR. SANITARNA	upr. bud. 40/2001/Gw	
PROJEKTANT BR. ELEKTRYCZNA	Uprawnienia budowlane do projektowania bez ograniczeń w specjalności instalacyjnej w zakresie sieci, instalacji i urządzeń elektrycznych i elektroenergetycznych	
mgr inż. M. Nowak		
PROJEKTANT:	upr. bud. 130/75 Zg	
BR. SANITARNA	Uprawnienia budowlane do sporządzania projektów w specjalności instalacji i urządzeń sanitarnych	
mgr inż. H. Nowak		
PROJEKTANT:	upr. bud. 114/01/DUW	
BR. SANITARNA	Upr. bud. do proj. bez ograniczeń w specjalności instalacyjnej w zakresie sieci, instalacji i urządzeń wod-kan., ciepłych, wentylacyjnych i gazowych	
mgr inż. M. Kucharski		
SPRAWDZAJĄCY:	upr. bud. LBS/0010/PWOS/07	
BR. SANITARNA	Upr. bud. do projektowania i kierowania robotami budowlanymi bez ograniczeń w specjalności instalacyjnej w zakresie sieci, instalacji i urządzeń wod-kan., ciepłych, wentylacyjnych i gazowych	
mgr inż. J. Mandziej		


OBIEKT:	STADIUM:
Kanalizacja sanitarna grawitacyjno-tłoczna z przyłączami Aglomeracja Myslibórz	P.B.
BRANŻA: SANITARNA I ELEKTRYCZNA	P.Z.T.


RYSLIK:	NR RYS.
PROJEKT ZAGOSPODAROWANIA TERENU w m. RATAJE (arkusz 15)	16
SKALA:	MIĘSCIE I DATA:
1:500	Jenin
	08.2009 r.
	PROJEKT nr KN/09

131.18

131.2

Potwierdzam zgodność Z ORYGINAŁEM
PPU Halina Nowak
Jenin, ul. Klonowa 7, 66-450 Bogdaniec
21.12.2009.
data podpis

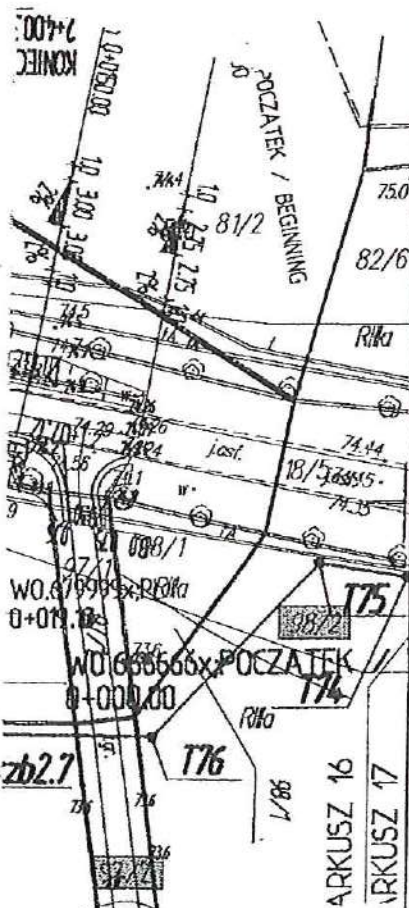

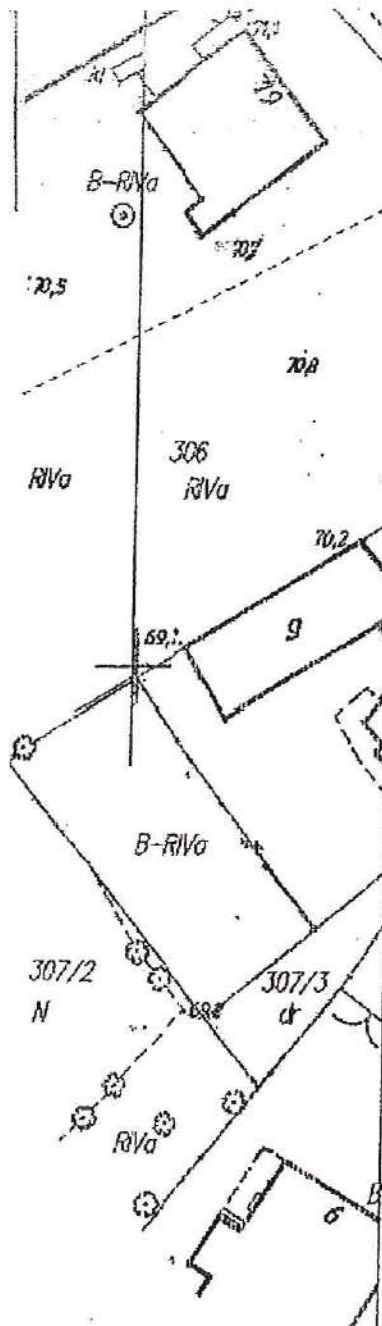

Potwierdzam zgodność Z ORYGINAŁEM
PPU Halina Nowak
Jenin, ul. Klonowa 7, 66-450 Bogdaniec
21.12.2009.
data

GODNIONO w Wydziale Dróg
STWA POWATOWEGO W MYŚLIBORZU
strzeżeniem /bez zastrzeżeń/
na Nr. D.P./5542/11/108/09 12.10.09

INSPEKTOR
w Wydziale Dróg
mgr inż. Adam Troszński

- SONB - studnia z zaworem na i odpowietrzającym w grunach innych
SR2 - studnia rozpreżna
Ps-2 - projektowana przepompownia ścieków
PRZYŁĄCZA
- projektowana kanalizacja sanitarna - przyłącza i instalacje
- istniejące przyłącza wg. wskazań właściciela
- granice działek
- oznaczenie numeru działki - sieć
- oznaczenie numeru działki - przyłącze
- geologiczny otwór badawczy
RP - rura przeciskowa
- dla średnicy ϕ 160 PVC - D 324x8.0 stal
- dla średnicy ϕ 200 PVC - D 324x8.0 stal
RO - rura ochronna - przecisk metoda "kreta"
- dla średnicy DN 110 PE - D 180x10.7PE SDR 17.0

Zet. m. 30

ARKUSZ NR 17 NOWOGRÓDEK POMORSKI

HN

Pracownia Projektowo-Usługowa H.Nowak
66-450 Bogdaniec, Jenin, Klonowa 7
tel. 0-95 7324 795 ; fax 0-95 7821 119

www.ppuhn.pl

PRAWA AUTORSKIE ZASTRZEŻONE

podpis	
ASYSTENT BR. SANITARNA mgr inż. P. Strzelczyk	Strzelczyk
ASYSTENT BR. SANITARNA PROJEKTANT BR. ELEKTRYCZNA mgr inż. M. Nowak	
PROJEKTANT BR. SANITARNA mgr inż. H. Nowak	
PROJEKTANT BR. SANITARNA mgr inż. M. Kucharski	
SPRAWDZAJĄCY BR. SANITARNA mgr inż. J. Mańdzijski	

OBIEKT:

Kanalizacja sanitarna grawitacyjno-tłoczna
z przyłączami Aglomeracja Myślibórz

BRANŻA: SANITARNA

STADIUM

P.B.

P.Z.T.

RYSEK:

PROJEKT ZAGOSPODAROWANIA TERENU
m. NOWOGRÓDEK POMORSKI (arkusz 17)

NR RYS.

18

SKALA:

1:500

MIEJSCE I DATA:

Jenin

08.2009 r

PROJEKT nr

KN/09


CZEGÓŁ "A"

372

4.0m

PVC

i=6,2‰

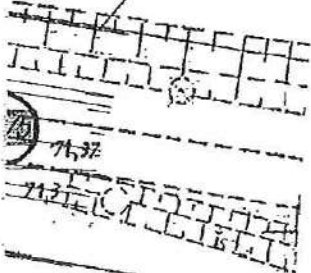

Potwierdza zgodność Z ORYGINAŁEM
PPN Halina Nowak
Jenin, ul. Klonowa 7, 66-450 Bogdaniec
11.11.2009
data
7/5 podpis

RIV

70

Szcz - studnia czyszczakowa Ø1200 betonowa z zasuwami rozowymi w grzałach omych

P-3

- projektowana przepompownia ścieków

Str. nr. 30

PRZYŁĄCZA

- projektowana kanalizacja sanitarna - przyłącza
- istniejące przyłącza wg wskazań właściciela
- granice działek



- oznaczenie numeru działki - sieć



- oznaczenie numeru działki - przyłącza



- geologiczny otwór badawczy

RP

- rura przeciskowa

- dla średnicy Ø 160 PVC - D 324x8.0 stal

- dla średnicy Ø 200 PVC - D 324x8.0 stal

RO

- rura ochronna metoda "kreta" - meci'sok

- dla średnicy DN 110 PE - D 180x10.7PE SDR 17.0

ARKUSZ NR 18

NOWOGRÓDEK POMORSKI



Pracownia Projektowo-Usługowa H. Nowak
66-450 Bogdaniec, Jenin, Klonowa 7
tel. 0-95 7324 795 ; fax 0-95 7821 119

www.ppuhn.pl

PRAWA AUTORSKIE ZAŚTRZEŻONE

		podpis
ASYSTENT BR. SANITARNA:		
mgr inż. P. Strzelczyk		Strzelczyk
ASYSTENT BR. SANITARNA	upr. bud. 40/2001/Gw	
PROJEKTANT BR. ELEKTRYCZNA	Uprawnienia budowlane do projektowania bez ograniczeń w specjalności instalacyjnej w zakresie sieci, instalacji i urządzeń elektrycznych i elektroenergetycznych	
mgr inż. M. Nowak		
PROJEKTANT BR. SANITARNA	upr. bud. 130/75 Zg	
mgr inż. H. Nowak	Uprawnienia budowlane do sporządzania projektów w specjalności instalacji i urządzeń sanitarnych	
PROJEKTANT BR. SANITARNA	upr. bud. 114/01/DUW	
mgr inż. M. Kucharski	Upraw. bud. do proj. bez ograniczeń w specjalności instalacyjnej w zakresie sieci, instalacji i urządzeń wod-kan., ciepłych, wentylacyjnych i gazowych	
SPRAWDZAJĄCY BR. SANITARNA	upr. bud. LBS/0010/PWOS/07	
mgr inż. J. Mandziej	Upraw. bud. do projektowania i kierowania robotami budowlanymi bez ograniczeń w specjalności instalacyjnej w zakresie sieci, instalacji i urządzeń wod-kan., ciepłych, wentylacyjnych i gazowych	

OBIEKT:

Kanalizacja sanitarna grawitacyjno-tłoczna z przyłączami Aglomeracja Mysłibórz

STADIUM:

P.B.

P.Z.T.

BRANŻA:

SANITARNA I ELEKTRYCZNA

RYSLINEK:

PROJEKT ZAGOSPODAROWANIA TERENU
m. NOWOGRÓDEK POMORSKI

NR RYS.

19

SKALA:

1:500

MIEJSCE I DATA:


Jenin

08.2009 r

PROJEKT nr

KN/09

Str. 140.

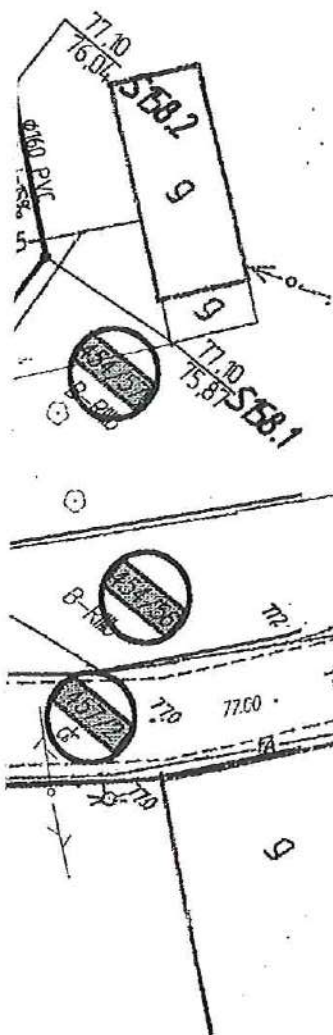

Potwierdzam zgodność Z ORYGINAŁEM
PPU Halina Nowak
Jenin, ul. Klonowa 7, 66-450 Bogdaniec
21.12.2008
data

podpis

ZGODNIŁO w Wydziale Dróg
ROSTWA POWATOWEGO W MYŚLIBORZU
zastrzeżeniem / bez zastrzeżeń
Isma NPP/5543-1/108/09 dn. 12.10.09

INSPEKTOR -
w Wydziale Dróg

mgr inż. Adam Trzaski

- projektowana przepompownia ścieków

PRZYLĄCZA

- projektowana kanalizacja sanitarna - przyłącza
- istniejące przyłącze wg. wskazań właściciela
- granice działek
- oznaczenie numeru działki
- geologiczny otwór badawczy

RP - rura przeciskowa

- dla średnicy ϕ 160 PVC - D 324x8.0 stal
- dla średnicy DN 200 PE - D 324x8.0 stal

ARKUSZ NR 19

NOWOGRÓDEK POMORSKI



Pracownia Projektowo-Usługowa H. Nowak
66-450 Bogdaniec, Jenin, Klonowa 7
tel. 0-95 7324 795 ; fax 0-95 7821 119

www.ppuhn.pl

PRAWA AUTORSKIE ZASTRZEŻONE

ASYSTENT BR. SANITARNA
mgr inż. P. Strzelczyk

podpis

Strzelczyk

ASYSTENT BR. SANITARNA
PROJEKTANT BR. ELEKTRYCZNA
mgr inż. M. Nowak

upr. bud. 40/2001/Gw
Uprawnienia budowlane do projektowania
bez ograniczeń w specjalności instalacyjnej
w zakresie sieci, instalacji i urządzeń
elektrycznych i elektroenergetycznych

PROJEKTANT
BR. SANITARNA
mgr inż. H. Nowak

upr. bud. 130/75 Zg
Uprawnienia budowlane do sporządzania
projektów w specjalności
instalacji i urządzeń sanitarnych

PROJEKTANT
BR. SANITARNA
mgr inż. M. Kucharski

upr. bud. 114/01/DUW
Uprawnienia budowlane do projektowania
bez ograniczeń w specjalności instalacyjnej w zakresie
sieci, instalacji i urządzeń wod.-kan.,
ciepłych, wentylacyjnych i gazowych

SPRAWDZAJĄCY
BR. SANITARNA
mgr inż. J. Mańdzij

upr. bud. LBS/0010/PWOS/07
Uprawnienia budowlane do projektowania i kierowania
robotami budowlanymi bez ograniczeń
w specjalności instalacyjnej w zakresie
sieci, instalacji i urządzeń wod.-kan.,
ciepłych, wentylacyjnych i gazowych

OBIEKT:

Kanalizacja sanitarna grawitacyjno-tłoczna
z przyłączami Aglomeracja Myślibórz

STADIUM:

P.B.
P.Z.T.

BRANŻA: SANITARNA I ELEKTRYCZNA

RYSEK:

PROJEKT ZAGOSPODAROWANIA TERENU
m. NOWOGRÓDEK POMORSKI

NR RYS.

20

SKALA:

1:500

MIEJSCE I DATA:

Jenin

03.2008 r

PROJEKT nr

KN/09

— - projektowana kanalizacja grawitacyjna - sieć
 S53 - studzienka kanalizacyjna

Let. nr. 30

PRZYŁĄCZA

— - projektowana kanalizacja sanitarne - przyłącza
 - - - istniejące przyłącze wg. wskazań właściciela
 - - - granice działek



- oznaczenie numeru działki



- geologiczny otwór badawczy

RP - rura przeciskowa

- dla średnicy ϕ 160 PVC - D 324x8.0 stal

- dla średnicy DN 200 PE - D 324x8.0 stal

UZGODNIONO W Wydziale Dróg

STAROSTWA POWIATOWEGO W MYŚLIBÓRZU

z zastrzeżeniem / bez zastrzeżenia

na pismo N 1543-1/105/03 z dnia 14.12.07

Wydaję zgodną z ORYGINAŁEM

PPU Halina Nowak

Jenin, ul. Klonowa 7, 66-450 Bogdaniec

21.12.2008

data

podpis

INSPEKTOR
w Wydziale Dróg

mgr inż. Adam Trzeciński

ARKUSZ NR 20

NOWOGRÓDEK POMORSKI



Pracownia Projektowo-Usługowa H.Nowak
 66-450 Bogdaniec, Jenin, Klonowa 7
 tel. 0-95 7324 795 ; fax 0-95 7821 119

www.ppuhn.pl

PRAWA AUTORSKIE ZASTRZEŻONE

ASYSTENT BR. SANITARNA

mgr inż. P. Strzelczyk

podpis

Strzelczyk

ASYSTENT BR. SANITARNA

PROJEKTANT BR. ELEKTRYCZNA

mgr inż. M. Nowak

upr. bud. 40/2001/Gw

Uprawnienia budowlane do projektowania bez ograniczeń w specjalności instalacyjnej w zakresie sieci, instalacji i urządzeń elektrycznych i elektroenergetycznych

PROJEKTANT
BR. SANITARNA

mgr inż. H. Nowak

upr. bud. 130/75 Zg

Uprawnienia budowlane do sporządzania projektów w specjalności instalacji i urządzeń sanitarnych

PROJEKTANT
BR. SANITARNA

mgr inż. M. Kucharski

upr. bud. 114/01/DUW

Upr. bud. do proj. bez ograniczeń w specjalności instalacyjnej w zakresie sieci, instalacji i urządzeń wod.-kan., cieplnych, wentylacyjnych i gazowych

SPRAWDZAJĄCY
BR. SANITARNA

mgr inż. J. Mandziej

upr. bud. LBS/0010/PWOS/07

Upr. bud. do projektowania i kierowania robotami budowlanymi bez ograniczeń w specjalności instalacyjnej w zakresie sieci, instalacji i urządzeń wod.-kan., cieplnych, wentylacyjnych i gazowych

OBIEKT

Kanalizacja sanitarna grawitacyjno-tłoczna
 z przyłączami Aglomeracja Myślibórz

STADIUM

P.B.

P.Z.T.

BRANŻA: SANITARNA I ELEKTRYCZNA

RYSEK

PROJEKT ZAGOSPODAROWANIA TERENU
 m. NOWOGRÓDEK POMORSKI

NR RYS.

21

SKALA

1:500

MIEJSCE I DATA

Jenin


03.2008 r.

PROJEKT nr


G-3/07

IV

12/2

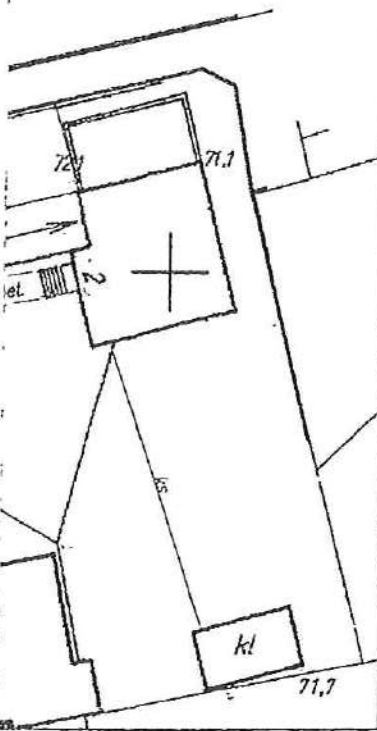

str. 142

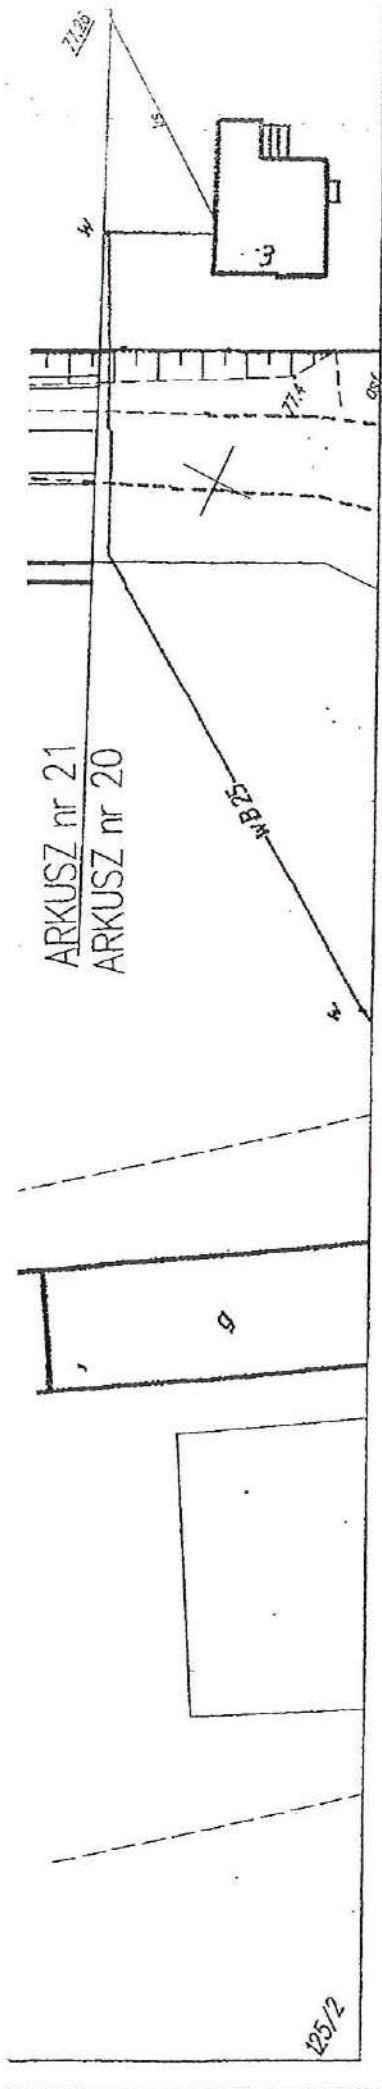

ARKUSZ nr 21
ARKUSZ nr 20

PROJEKTOWANE SIECI: Właściwość Starosty:

- projektowana kanalizacja grawitacyjna - sieć
- S58** - studzienka kanalizacyjna
- SR2** - studnia rozprężna

PRZYŁĄCZA

- projektowana kanalizacja sanitarna - przyłącza i instalacje
- istniejące przyłącza wg wskazań właściciela
- granice działek
- oznaczenie numeru działki

Uzasadnienie otworu badawczego
uzgodnione w Wydziale Dróg
STAROSTWA POWIATOWEGO W MYŚLIBORZU
z zastrzeżeniem /-bez zastrzeżeń/
wg pisma Nr 27.5743.1/109/08 z dnia 22.10.08

INSPEKTOR
w Wydziale Dróg

mgr inż. Adam Truchalski

Potwierdzam zgodność Z ORYGINAŁEM
PPU Halina Nowak
Jenin, ul. Klonowa 7, 65-450 Bogdaniec
21.12.2009
data podpis

ARKUSZ NR 21

NOWOGRODEK POMORSKI



Pracownia Projektowo-Usługowa H. Nowak
66-450 Bogdaniec, Jenin, Klonowa 7
tel. 0-95 7324 795 ; fax 0-95 7821 119

www.ppuhn.pl

PRAWA AUTORSKIE ZASTRZEŻONE

ASYSTENT BR. SANITARNA:
mgr inż. P. Strzelczyk

podpis

Strzelczyk

ASYSTENT BR. SANITARNA
PROJEKTANT BR. ELEKTRYCZNA
mgr inż. M. Nowak

upr. bud. 40/2001/Gw
Uprawnienia budowlane do projektowania
bez ograniczeń w specjalności instalacyjnej
w zakresie sieci, instalacji i urządzeń
elektrycznych i elektroenergetycznych

[Signature]

PROJEKTANT:
BR. SANITARNA
mgr inż. H. Nowak

upr. bud. 130/75 Zg
Uprawnienia budowlane do sporządzania
projektów w specjalności
instalacji i urządzeń sanitarnych

[Signature]

PROJEKTANT:
BR. SANITARNA
mgr inż. M. Kucharski

upr. bud. 114/01/DOW
Uprow. bud. do proj. bez ograniczeń
w specjalności instalacyjnej w zakresie
sieci, instalacji i urządzeń wod.-kan.,
ciepł. i wentylacyjnych i gazowych

[Signature]

SPRAWDZAJĄCY:
BR. SANITARNA
mgr inż. J. Mańdzij

upr. bud. LBS/0010/PWOS/07
Uprow. bud. do projektowania i kierowania
robotami budowlanymi bez ograniczeń
w specjalności instalacyjnej w zakresie
sieci, instalacji i urządzeń wod.-kan.,
ciepł. i wentylacyjnych i gazowych

[Signature]

OBIEKT:

Kanalizacja sanitarna grawitacyjno-tłoczna
z przyłączami Aglomeracja Myślibórz

STADIUM:

P.B.
P.Z.T.

BRANŻA: SANITARNA I ELEKTRYCZNA

RYSLINEK:

PROJEKT ZAGOSPODAROWANIA TERENU
m. NOWOGRODEK POMORSKI

NR RYS.

23

SKALA:

1:500

MIEJSCE I DATA:


Jenin

03.2008 r

PROJEKT nr

KN/09

Skł
Wy
Sp
1.
2.
3.
Uz
na
1.
2.
3.
W
sie
uz
ka
Na
o
b

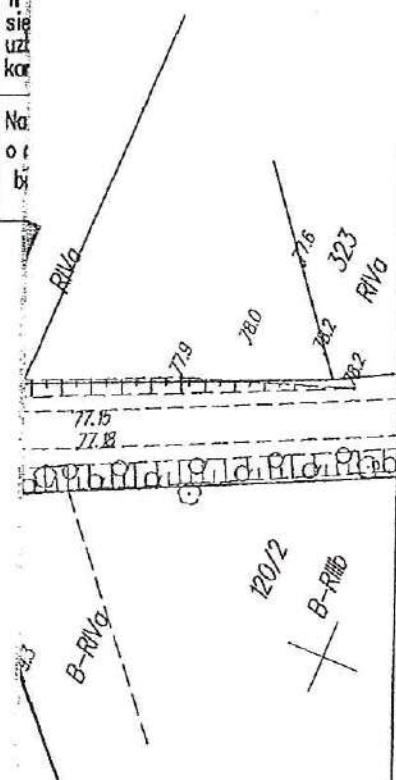

UZGODNIONO w Wydziale Dróg
ROSTWA POWATOWEGO W MYŚLIBORZU
zastrzeżeniem / bez zastrzeżeń
pisma N 175443.1/108/LS z dnia 12.10.09

INSPEKTOR
w Wydziale Dróg
mgr inż. Adam Trześniński

OZNACZENIA: PROJEKTOWANE SIECI:

— projektowany rurowciąg tłoczny ścieków sanitarnych
741 - punkt załamania sieci

— granice działek
■ - oznaczenie numeru działki dla sieci

RO - rura ochronna DN 180 PE - *inaczej metal "kret"*
Potwierdzam zgodność z ORYGINAŁEM
PPU Halina Nowak
Jenin, ul. Klonowa 7, 66-450 Bogdaniec
21.12.2009.
data podpis

ARKUSZ NR 22

TRASA: NOWOGRÓDEK POM. - GIZYN CZ. I



Pracownia Projektowo-Usługowa H. Nowak
66-450 Bogdaniec, Jenin, Klonowa 7
tel. 0-95 7324 795 ; fax 0-95 7821 119


www.ppuhn.pl

PRAWA AUTORSKIE ZASTRZEŻONE

		podpis
ASYSTENT BR. SANITARNA:	mgr inż. P. Strzelczyk	Strzelczyk
ASYSTENT BR. SANITARNA	mgr inż. M. Nowak	
PROJEKTANT BR. ELEKTRYCZNA	mgr inż. M. Nowak	
PROJEKTANT BR. SANITARNA	mgr inż. H. Nowak	
PROJEKTANT BR. SANITARNA	mgr inż. M. Kucharski	
SPRAWDZAJĄCY BR. SANITARNA	mgr inż. J. Mańdziż	

OBJEKT:	STADIUM:
Kanalizacja sanitarna grawitacyjno-tłoczna z przyłączami Aglomeracja Myślibórz	P.B.
BRANŻA: SANITARNA I ELEKTRYCZNA	P.Z.T.

RYSUnek:	NR RYS.
PROJEKT ZAGOSPODAROWANIA TERENU TRASA NOWOGRÓDEK POM. - GIZYN cz. I (arkusz 22)	24
SKALA:	PROJEKT nr
1:1000	G-3/07
MIEJSCE I DATA:	
Jenin	08.2009 r

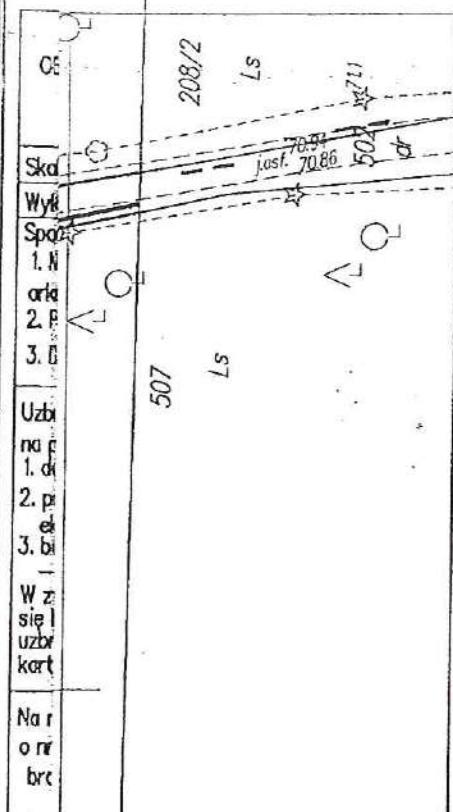

OZNACZENIA: PROJEKTOWANE SIECI:

— projektowany rurociąg Hocznym ścieków sanitarnych

T35 - punkt załamania sieci

— granice działek



- oznaczenie numeru działki dla sieci

- rura ochronna DN 180 PE - *przebiegiem metalem "krety"*



- geologiczny otwór badawczy

ARKUSZ NR 23

TRASA NOWOGRODEK POM. - GIZYN CZ. II

Pracownia Projektowo-Usługowa H. Nowak
PPU Halina Nowak
Jenin, ul. Klonowa 7, 66-450 Bogdaniec
21.12.2009
data podpis



Pracownia Projektowo-Usługowa H. Nowak
66-450 Bogdaniec, Jenin, Klonowa 7
tel. 0-95 7324 795 ; fax 0-95 7821 119

www.ppuhn.pl

PRAWA AUTORSKIE ZASTRZEŻONE

ASYSTENT BR. SANITARNA

mgr inż. P. Strzelczyk

podpis

Strzelczyk

ASYSTENT BR. SANITARNA

PROJEKTANT BR. ELEKTRYCZNA

mgr inż. M. Nowak

upr. bud. 40/2001/Gw
Upewnienia budowlane do projektowania
bez ograniczeń w specjalności instalacyjnej
w zakresie sieci, instalacji i urządzeń
elektrycznych i elektroenergetycznych

PROJEKTANT

BR. SANITARNA

mgr inż. H. Nowak

upr. bud. 130/75 Zg
Upewnienia budowlane do sporządzania
projektów w specjalności
instalacji i urządzeń sanitarnych

PROJEKTANT

BR. SANITARNA

mgr inż. M. Kucharski

upr. bud. 114/01/DUW
Upow. bud. do proj. bez ograniczeń
w specjalności instalacyjnej w zakresie
sieci, instalacji i urządzeń wod.-kan.,
ciepłych, wentylacyjnych i gazowych.

SPRAWDZAJĄCY

BR. SANITARNA

mgr inż. J. Mandziej

upr. bud. 185/0010/PWOS/07
Upow. bud. do projektowania i kierowania
robotami budowlanymi bez ograniczeń
w specjalności instalacyjnej w zakresie
sieci, instalacji i urządzeń wod.-kan.,
ciepłych, wentylacyjnych i gazowych.

WYDZIAŁ DRÓG
OSTWA POWATOWEGO W MYSLIBORZU
zastrzeżeniem / bez zastrzeżeń
ma RP/5443-1/105/09 dn. 10.10.09

INSPEKTOR
w Wydziale Dróg

mgr inż. Adam Trzeleński

OBIEKT:

Kanalizacja sanitarna grawitacyjno-łoczną
z przyłączami Aglomeracja Myslibórz

STADIUM:

P.B.

P.Z.T.

BRANŻA: SANITARNA I ELEKTRYCZNA

RYSEK:

PROJEKT ZAGOSPODAROWANIA TERENU
TRASA NOWOGRODEK POM. - GIZYN CZ. II (arkusz 23)

NR RYS.

25

SKALA:

1:1000

MIEJSCE I DATA:

Jenin

08.2009 r

PROJEKT nr
G-3/07

SZCZ - studnia czyszczakowa Ø1200 betonowa z zastawami nożowymi w gruntach ornych

SR5 - studnia rozprężna

MP-3 - projektowana miniprzepompownia ścieków

Ps-5 - projektowana przepompownia ścieków

SONB2.2 - studnia z zaworem na i odpowietrzającym w gruntach ornych

PRZYŁĄCZA

— projektowana kanalizacja sanitarna - przyłącza

— istniejące przyłącze wg. wskazań właściciela

— granice działek

■ - oznaczenie numeru działki dla sieci

○ - oznaczenie działki dla przyłączy

● - geologiczny otwór badawczy

RP - rura przeciskowa

- dla średnicy Ø 160 PVC - D 324x8.0 stal

- dla średnicy DN 200 PE - D 324x8.0 stal

RO - rura ochronna - *przebiegi metodą „knebel”*

- dla średnicy DN 63 PE D125X7.4 PE SDR 17.0

- dla średnicy DN 110 PE D180X10.7 PE SDR 17.0

Zytwierdzam zgodność Z ORYGINAŁEM

PPU Halina Nowak

Jenin, ul. Klonowa 7, 66-450 Bogdaniec

21.12.2009

data

podpis

GIZYN

ARKUSZ NR 24



Pracownia Projektowo-Usługowa H.Nowak
66-450 Bogdaniec, Jenin, Klonowa 7
tel. 0-95 7324 795 ; fax 0-95 7821 119

www.ppuhn.pl

PRAWA AUTORSKIE ZASTRZEŻONE

ASYSTENT BR. SANITARNA:

mgr inż. P. Strzelczyk

podpis

Strzelczyk

ASYSTENT BR. SANITARNA

mgr inż. M. Nowak

upr. bud. 40/2001/Gw
Uprawnienia budowlane do projektowania
bez ograniczeń w specjalności instalacyjnej
w zakresie sieci, instalacji i urządzeń
elektrycznych i elektroenergetycznych

PROJEKTANT:

BR. SANITARNA

mgr inż. H. Nowak

upr. bud. 130/75 Zg
Uprawnienia budowlane do sporządzania
projektów w specjalności
instalacji i urządzeń sanitarnych

PROJEKTANT:

BR. SANITARNA

mgr inż. M. Kucharski

upr. bud. 114/01/DUW
Upr. bud. do proj. bez ograniczeń
w specjalności instalacyjnej w zakresie
sieci, instalacji i urządzeń wod.-kan.,
ciepłotł. wentylacyjnych i gazowych

SPRAWDZAJĄCY:

BR. SANITARNA

mgr inż. J. Mańdzij

upr. bud. LBS/0010/PWOS/07
Upr. bud. do projektowania i kierowania
robotami budowlanymi bez ograniczeń
w specjalności instalacyjnej w zakresie
sieci, instalacji i urządzeń wod.-kan.,
ciepłotł. wentylacyjnych i gazowych

ODNIESIONO w Wydziale Dróg
STWA POWIATOWEGO W MYŚLIBORZU
strzeżeniem / bez zastrzeżeń
na Nr. 11P/543-1/KS/09 dnia 12.12.09

INSPEKTOR
w Wydziale Dróg

mgr inż. Adam Trzaskali

OBJEKT:

Kanalizacja sanitarna grawitacyjno-tłoczna
z przyłączami Aglomeracja Myślibórz

STADIUM:

P.B.

P.Z.T.

BRANŻA:

SANITARNA I ELEKTRYCZNA

RYSUNEK:

PROJEKT ZAGOSPODAROWANIA TERENU
w m. GIZYN (arkusz 24)

NR RYS.

26

SKALA:

1:500

MIEJSCE I DATA:

Jenin

08.2009 r

PROJEKT nr

KN/09

SRE - studnia rozprężna
Ps-6 - projektowana przepompownia ścieków

Jed. nr. 30.

PRZYŁĄCZA

- projektowana kanalizacja sanitarna - przyłącza
- istniejące przyłącze wg. wskazań właściciela
- granice działek
- - oznaczenie numeru działki dla sieci
- - oznaczenie działki dla przyłączy
- - geologiczny otwór badawczy
- RP - rura przeciskowa
 - dla średnicy ϕ 160 PVC - D 324x8.0 stal
 - dla średnicy DN 200 PE - D 324x8.0 stal
- RO - rura ochronna - przecisk metodą kreta
 - dla średnicy DN 63 PE D125X7.4 PE SDR 17.0
 - dla średnicy DN 110 PE D180X10.7 PE SDR 17.0

zgodność z ORYGINAŁEM
PPU Halina Nowak
Klonowa 7, 66-150 Bogdaniec
data 12.12.2009.
podpis

UZGODNIONO w Wydziale Dróg
STAROSTWA POWATOWEGO W MYSLIBORZU
z zastrzeżeniem / bez zastrzeżenia
wg pisma Nr P.543.1/09 z dnia 12.10.09

INSPEKTOR
w Wydziale Dróg
mgr inż. Adam Trzeciński

GIZYN

ARKUSZ NR 25



Pracownia Projektowo-Usługowa H. Nowak
66-450 Bogdaniec, Jenin, Klonowa 7
tel. 0-95 7324 795 ; fax 0-95 7821 119

www.ppuhn.pl

PRAWA AUTORSKIE ZASTRZEŻONE

ASYSTENT BR. SANITARNA
mgr inż. P. Strzelczyk

podpis

Strzelczyk

ASYSTENT BR. SANITARNA upr. bud. 40/2001/Gw
PROJEKTANT BR. ELEKTRYCZNA Uprawnienia budowlane do projektowania
mgr inż. M. Nowak bez ograniczeń w specjalności instalacyjnej
w zakresie sieci, instalacji i urządzeń
elektrycznych i elektroenergetycznych

PROJEKTANT
BR. SANITARNA upr. bud. 130/75 Zg
mgr inż. H. Nowak Uprawnienia budowlane do sporządzania
projektów w specjalności
instalacji i urządzeń sanitarnych

PROJEKTANT
BR. SANITARNA upr. bud. 114/01/DUW
mgr inż. M. Kucharski Upraw. bud. do proj. bez ograniczeń
w specjalności instalacyjnej w zakresie
sieci, instalacji i urządzeń wod.-kan.,
ciepłotł. wentylacyjnych i gazowych

SPRAWDZAJĄCY
BR. SANITARNA upr. bud. LBS/0010/PWOS/07
mgr inż. J. Mańdzij Upraw. bud. do projektowania i kierowania
robotami budowlanymi bez ograniczeń
w specjalności instalacyjnej w zakresie
sieci, instalacji i urządzeń wod.-kan.,
ciepłotł. wentylacyjnych i gazowych

CEKIER:

Kanalizacja sanitarna grawitacyjno-tłoczna
z przyłączami Aglomeracja Myslibórz

STADIUM:

P.B.

P.Z.T.

BRANŻA: SANITARNA I ELEKTRYCZNA

RYSLINEK:

PROJEKT ZAGOSPODAROWANIA TERENU
w m. GIZYN (arkusz 25)

NR RYS.

27

SKALA:

1:500

MIEJSCE I DATA:

Jenin

08.2009 r.

PROJEKT nr
KN/09

PRZYŁĄCZA

- projektowana kanalizacja sanitarna - przyłącza
- - - istniejące przyłącze wg. wskazań właściciela
- granice działek



- oznaczenie numeru działki dla sieci



- oznaczenie działki dla przyłączy



- geologiczny otwór badawczy

RP

- rura przeciskowa
- dla średnicy ϕ 160 PVC - D 324x8.0 stal
- dla średnicy DN 200 PE - D 324x8.0 stal

RO

- rura ochronna - przecisk metodą kreta
- dla średnicy DN 63 PE D125X7.4 PE SDR 17.0
- dla średnicy DN 110 PE D180X10.7 PE SDR 17.0

Powierzam zgodność Z ORYGINALEM

PPU Halina Nowak

Jenin, ul. Klonowa 7, 66-450 Bogdaniec

21.12.2009

data

podpis

GIZYN

ARKUSZ NR 27

HN

Pracownia Projektowo-Usługowa H. Nowak
66-450 Bogdaniec, Jenin, Klonowa 7
tel. 0-95 7324 795 ; fax 0-95 7821 119

www.ppuhn.pl

PRAWA AUTORSKIE ZASTRZEŻONE

ASYSTENT BR. SANITARNA
mgr inż. P. Strzelczyk

podpis

Strzelczyk

ASYSTENT BR. SANITARNA upr. bud. 40/2001/Gw
PROJEKTANT BR. ELEKTRYCZNA Uprawnienia budowlane do projektowania
mgr inż. M. Nowak bez ograniczeń w specjalności instalacyjnej
w zakresie sieci, instalacji i urządzeń
elektrycznych i elektroenergetycznych

PROJEKTANT
BR. SANITARNA
mgr inż. H. Nowak

upr. bud. 130/75 Zg
Uprawnienia budowlane do sporządzania
projektów w specjalności
instalacji i urządzeń sanitarnych

PROJEKTANT
BR. SANITARNA
mgr inż. M. Kucharski

upr. bud. 114/01/DUW
Upraw. bud. do proj. bez ograniczeń
w specjalności instalacyjnej w zakresie
sieci, instalacji i urządzeń wod-kan,
ciepłych, wentylacyjnych i gazowych

SPRAWDZAJĄCY
BR. SANITARNA
mgr inż. J. Mandziej

upr. bud. LBS/0010/PWOS/07
Upraw. bud. do projektowania i kierowania
robotami budowlanymi bez ograniczeń
w specjalności instalacyjnej w zakresie
sieci, instalacji i urządzeń wod-kan,
ciepłych, wentylacyjnych i gazowych

UZGODNIONO w Wydziale Dróg
ROSTWA POWIATOWEGO W MYŚLIBORZU
zastrzeżeniem / bez zastrzeżeń
pisma Nr. 5442-1/105/09 z dnia 12.10.09

INSPEKTOR
w Wydziale Dróg

mgr inż. Adam Tychalski

OBJEKT:

Kanalizacja sanitarna grawitacyjno-tłoczna
z przyłączami Aglomeracja Myślibórz

STADIUM:

P.B.

P.Z.T.

BRANŻA: SANITARNA I ELEKTRYCZNA

RYSEK:

PROJEKT ZAGOSPODAROWANIA TERENU
w m. GIZYN (arkusz 27)

NR RYS.

29

SKALA:

1:500

MIEJSCE I DATA:

Jenin

08.2009 r

PROJEKT nr

KN/09

PRZYŁĄCZA

- projektowana kanalizacja sanitarna - przyłącza
- istniejące przyłącza wg. wskazań właściciela
- granice działek



- oznaczenie numeru działki dla sieci



- oznaczenie działki dla przyłączy



- geologiczny otwór badawczy

RP

- rura przeciskowa

- dla średnicy ϕ 160 PVC - D 324x8.0 stal

- dla średnicy DN 200 PE - D 324x8.0 stal

RO

- rura ochronna - przecisk metoda "kreta"

- dla średnicy DN 63 PE D125X7.4 PE SDR 17.0

- dla średnicy DN 110 PE D180X10.7 PE SDR 17.0

GIZYN

ARKUSZ NR 28



Pracownia Projektowo-Usługowa H. Nowak
66-450 Bogdaniec, Jenin, Klonowa 7
tel. 0-95 7324 795 ; fax 0-95 7821 119

www.ppuhn.pl

UZGODNIONO w Wydziale Dróg
STAROSTWA POWATOWEGO W MYŚLIBORZU
z zastrzeżeniem / bez zastrzeżeń
wg pisma ND/5443/1/09/01 z dnia 12.10.09

5.1

1.9

INSPEKTOR
w Wydziale Dróg

mgr inż. Adam Tyskiński

65.6

65.8

5.9

314/2

PśV • 65.6

63.9

66.0

66.1

66.2

66.3

66.4

66.5

66.6

66.7

PRAWA AUTORSKIE ZAŚTRZEŻONE

ASYSTENT BR. SANITARNA

mgr inż. P. Strzelczyk

podpis

Strzelczyk

ASYSTENT BR. SANITARNA

mgr inż. M. Nowak

upr. bud. 40/2001/Gw

Uprawnienia budowlane do projektowania
bez ograniczeń w specjalności instalacyjnej
w zakresie sieci, instalacji i urządzeń
elektrycznych i elektroenergetycznych

PROJEKTANT

BR. SANITARNA

mgr inż. H. Nowak

upr. bud. 130/75 Zg

Uprawnienia budowlane do sporządzania
projektów w specjalności
instalacji i urządzeń sanitarnych

PROJEKTANT

BR. SANITARNA

mgr inż. M. Kucharski

upr. bud. 114/01/DUW

Upr. bud. do proj. bez ograniczeń
w specjalności instalacyjnej w zakresie
sieci, instalacji i urządzeń wod.-kan.,
ciepłuch, wentylacyjnych i gazowych.

SPRAWDZAJĄCY

BR. SANITARNA

mgr inż. J. Mandziej

upr. bud. LBS/0010/PWOS/07

Upr. bud. do projektowania i kierowania
robotami budowlanymi bez ograniczeń
w specjalności instalacyjnej w zakresie
sieci, instalacji i urządzeń wod.-kan.,
ciepłuch, wentylacyjnych i gazowych.

CIEKŁOŚĆ

Kanalizacja sanitarna grawitacyjno-tłoczna
z przyłączami Aglomeracja Myślibórz

BRANŻA

SANITARNA I ELEKTRYCZNA

STADIUM

P.B.

P.Z.T.

RYSUnek

PROJEKT ZAGOSPODAROWANIA TERENU
w m. GIZYN (arkusz 28)

NR RYS.

30

SKALA

1:500

MIEJSCE I DATA

Jenin

08.2009 r.

PROJEKT nr

KN/09

INSPEKTOR
Wydział Dróg

mgr inż. Adam Przeciski

Zet. m. 30.

PRZYŁĄCZA

- projektowana kanalizacja sanitarna - przyłącza
- - - istniejące przyłącza wg. wskazań właściciela
- granice działek



- oznaczenie numeru działki dla sieci



- oznaczenie numeru działki dla przyłącza



- geologiczny otwór badawczy

RP - rura przeciskowa

- dla średnicy ϕ 160 PVC - D 324x8.0 stal
- dla średnicy DN 200 PE - D 324x8.0 stal

Pracownia z zastrzeżeniem Z ORYGINAŁEM
P.P.U. Halina Nowak

Jenin, ul. Klonowa 7, 66-450 Bogdaniec

21.12.2009

data

podpis

GIZYN

ARKUSZ NR 29

HN

Pracownia Projektowo-Usługowa H. Nowak
66-450 Bogdaniec, Jenin, Klonowa 7
tel. 0-95 7324 795 ; fax 0-95 7821 119

www.ppuhn.pl

PRAWA AUTORSKIE ZASTRZEŻONE

		podpis
ASYSTENT BR. SANITARNA		
mgr inż. P. Strzelczyk		Strzelczyk
ASYSTENT BR. SANITARNA	upr. bud. 40/2001/Gw	
PROJEKTANT BR. ELEKTRYCZNA	Uprawnienia budowlane do projektowania bez ograniczeń w specjalności instalacyjnej w zakresie sieci, instalacji i urządzeń elektrycznych i elektroenergetycznych	
mgr inż. M. Nowak		
PROJEKTANT BR. SANITARNA	upr. bud. 130/75 Zg	
mgr inż. H. Nowak	Uprawnienia budowlane do sporządzania projektów w specjalności instalacji i urządzeń sanitarnych	
PROJEKTANT BR. SANITARNA	upr. bud. 114/01/DUW	
mgr inż. M. Kucharski	Uprawn. bud. do proj. bez ograniczeń w specjalności instalacyjnej w zakresie sieci, instalacji i urządzeń wod.-kan., cieplnych, wentylacyjnych i gazowych.	
SPRAWDZAJĄCY BR. SANITARNA	upr. bud. LBS/0010/PW05/07	
mgr inż. J. Mandziej	Uprawn. bud. do projektowania i kierowania robotami budowlanymi bez ograniczeń w specjalności instalacyjnej w zakresie sieci, instalacji i urządzeń wod.-kan., cieplnych, wentylacyjnych i gazowych.	

OBIEKT:

Kanalizacja sanitarna grawitacyjno-tłoczna
z przyłączami Aglomeracja Mysłibórz

STADIUM:

P.B.
P.Z.T.

BRANŻA: SANITARNA

RYSEK:

PROJEKT ZAGOSPODAROWANIA TERENU
m. GIZYN (arkusz nr 29)

NR RYS.

31

SKALA:

1:500

MIEJSCE I DATA:

Jenin

08.2009 r.

PROJEKT nr

KN/09

Zarząd Powiatu w Myśliborzu
ul. Marcinkowskiego 2,
74-300 Myślibórz
DP/5443-1/108-1/08/09

Potwierdzam zaopiniowanie
PPU H:
Jenin, ul. Klonowa
21.12.2009
data

21.12.2009
Zet. nr. 31.
JL.
początek

Myślibórz, dnia 21.10.2009 r.

POSTANOWIENIE

Na podstawie art. 29 ust. 3 pkt. 1, 2 ustawy z dnia 21 marca 1985 r. o drogach publicznych (Dz. U. z 2007 r. Nr 19 poz. 115, ze zm.), oraz na podstawie art. 123 ustawy z dnia 14 czerwca 1960 r. Kodeks Postępowania Administracyjnego (Dz. U. z 2000 r., nr 98, poz. 1071 z późniejszymi zmianami), w oparciu o decyzję znak: DP/5443-1/108/09 po rozpatrzeniu wniosku z dnia 14.10.2009 r. znak: 153/KN/09 złożonego przez Pracownię Projektową Halina Nowak z siedzibą 66-450 Bogdaniec, Jenin ul. Klonowa 7 działającej w imieniu Wójta Gminy Nowogródek Pom. w sprawie uzgodnienia projektów zjazdów do przepompowni ścieków dla kanalizacji sanitarnej grawitacyjno – tłocznej w gminie Nowogródek Pom. – Aglomeracja Myślibórz w pasie dróg powiatowych: nr 2113Z dz. nr 164/5 obr. Nowogródek Pom. P-3, nr 2111Z dz. nr 457/2 obr. Nowogródek Pom. P-4, nr 2109Z dz. nr 447/1 obr. Giżyn Ps-5, nr 2108Z dz. nr 409/1 obr. Giżyn P-6, nr 2108Z dz. nr 377 obr. Giżyn P-7, nr 2109Z dz. nr 501 obr. Giżyn P-8 (zjazd istniejący), nr 2118Z dz. nr 58 obr. Świątki Ps-9, nr 2118Z dz. nr 58 obr. Świątki MP-4, nr 2118Z dz. nr 58 obr. Świątki MP-5, nr 2124Z dz. nr 350/2 obr. Rataje Ps-13, nr 2124Z dz. nr 350/2 obr. Rataje MP-8 i udzielenia prawa do dysponowania nieruchomością na cele budowlane.

Postanawiam

- uzgodnić pozytywnie projekty zjazdów do przepompowni ścieków dla kanalizacji sanitarnej grawitacyjno – tłocznej w gminie Nowogródek Pom. – Aglomeracja Myślibórz w pasie dróg powiatowych: nr 2113Z dz. nr 164/5 obr. Nowogródek Pom. P-3, nr 2111Z dz. nr 457/2 obr. Nowogródek Pom. P-4, nr 2109Z dz. nr 447/1 obr. Giżyn Ps-5, nr 2108Z dz. nr 409/1 obr. Giżyn P-6, nr 2108Z dz. nr 377 obr. Giżyn P-7, nr 2109Z dz. nr 501 obr. Giżyn P-8 (zjazd istniejący), nr 2118Z dz. nr 58 obr. Świątki Ps-9, nr 2118Z dz. nr 58 obr. Świątki MP-4, nr 2118Z dz. nr 58 obr. Świątki MP-5, nr 2124Z dz. nr 350/2 obr. Rataje Ps-13, nr 2124Z dz. nr 350/2 obr. Rataje MP-8 jak na załączonym planie z pieczęcią Starostwa Powiatowego w Myśliborzu z uwagą:

- zjazd P-8 w pasie drogi nr 2109Z dz. nr 501 obr. Giżyn został wykonany w ramach inwestycji Powiatu Myśliborskiego polegającej na budowie chodnika i zjazdów gospodarskich w m. Giżyn, z chwilą budowy przepompowni P-8 należy dowiązać się z jezdnią do istniejącego zjazdu zachowując jego parametry.

Niniejsze postanowienie zapewnia prawo do dysponowania pasem drogowym na cele budowlane.

Przed wystąpieniem o zajęcie pasa drogowego w celu wykonania powyższych robót inwestor jest zobowiązany uzyskać pozwolenie na budowę.

Jednocześnie informujemy, że powyższe nie stanowi podstaw do rozpoczęcia robót w pasie drogowym. Przed przystąpieniem do prac należy przedłożyć projekt stałej organizacji ruchu na czas budowy lub plan zabezpieczenia robót (Dz. U. z 2004 r. nr 140 poz. 1481) i uzyskać zezwolenie ze Starostwa Powiatowego w Myśliborzu w Wydziale Dróg na zajęcie pasa drogowego (Ustawa z dnia 21.03.1985 r. Dz. U. z 2007 r. Nr 19 poz. 115 tekst jednolity ze zm.).

Uzasadnienie

Zgodnie z art. 107 § 4 Kodeksu Postępowania Administracyjnego odstępuje się od uzasadnienia niniejszego Postanowienia, ponieważ uwzględnia ona w całości żądanie strony.

Pouczenie

Od niniejszego postanowienia przysługuje zażalenie do Samorządowego Kolegium Odwoławczego w Szczecinie za pośrednictwem Zarządu Powiatu w Myśliborzu złożone w terminie 7 dni od dnia otrzymania niniejszego pisma.

Otrzymują:

1. Pracownia Projektowa Halina Nowak
66-450 Bogdaniec, Jenin ul. Klonowa 7
2. A/a.

Wzaga/zwolnione z opłaty skarbowej
na podstawie
z dnia 16 listopada 2006r. o opłacie
skarbowej (Dz.U. Nr 225 poz. 1635)

.....
.....
.....

z up. ZARZĄDU POWIATU

Naczelnik Wydziału Dróg

str. 151.

P-3 Nowogródek Pom.
droga pow. nr 2113Z dz. nr 164/5

Zet. nr. 34.

234/4
UZGODNIONO w Wydziale Dróg 235/2
STAROSTWA POWIATOWEGO W MYŚLIBORZU
z zastrzeżeniem / bez zastrzeżeń
wg pisma Nr. 108/108/21.10.08 r.

INSPEKTOR
w Wydziale Dróg
mgr inż. A. Trześniak

RIVb

234/3

B

235/3

B

235/4

321

B-RIVa

14

376

B

378

PsIV

377/1

RIVb

Tytuł	Zjazdy
Rys. nr 2.1	
Inwestor	Gmina ul. Ad 74-30
Wykonawca	Pracowni Jen
Data	
PLAN ZAGOSPODA	

Potwierdzam zgodność z ORYGINAŁEM
PPU Halina Nowak
Jenin, ul. Klonowa 7, 56-450 Bogdaniec
21.12.2008.
data podpis

str. 152.

P-4 Nowogródek Pom.
droga pow. nr 2111Z dz. nr 457/2

UZGODNIONO w Wydziale Dróg
STAROSTWA POWIATOWEGO W MYŚLIBORZU
z zastrzeżeniem / bez zastrzeżenia
wg pisma N... z dnia 21.10.08r.

INSPEKTOR
w Wydziale Dróg

mgr inż. A. Jan T. Jędrzejko

5926200.00

3368150.00

1927/6

S-K-S-RVb

Barlin

jaśl.

k 7103
70.23

70.9

7197

222

RVb

70.9

70.7

70.8

RVb

70.1

przepompowni ścieków w pasach dróg powiatowych –
komercja Myślibórz, gmina Nowogródek Pom.
Projekt budowlany

skala 1:500

W obszarze oznaczonym
treść mapy zasadniczej
przyjęto do zastrzeżenia
i zastrzeżenia
projektowo-Ushugowa
Niniejsza Nowak
Projekt Klonowa 7
na rok 2009

projektował
mgr inż. Radosław
Ostraszewski

upr. nr: LUKG/0024/POOD/04
uprawnienia budowlane do
projektowania bez ograniczeń
w specjalności drogowej

MYSLIBORSKI
Kartografi. Katedra
chomości
rozprowadzanie
w którym

WANIA TERENU - ZIAZD DO PRZEPOMPOWNI P-4

POTWIERDZAM ZGODNOŚĆ Z ORYGINAŁEM
PPU Halina Nowak
Jenin, ul. Klonowa 7, 66-450 Bogdaniec
21.12.2009.
data

podpis

PS-5 Giżyn

droga pow. nr 2109Z dz. nr 447/1

7.6

468

RV

. 67.4

. 67.0

RV

. 67.0

467

R/I

67.4

UZGODNIONO w Wydziale Dróg
STAROSTWA POWATOWEGO W MYŚLIBORZU
z zastrzeżeniem / bez zastrzeżenia
wg pisma Nr JP/5443-1/108-1/09 z dnia 21.10.2009 r.

INSPEKTOR
w Wydziale Dróg
mgr inż. Adam Talar

Potwierdzam zgodność Z ORYGINAŁEM
PPU Halina Nowak

Jenin, ul. Klonowa 7, 66-450 Bogdaniec

21.12.2009
data

[Signature]
podpis



PROJEKTOWANY ZJAZD

o przepompowni ścieków w pasach dróg powiatowych –
glomeracja Myślibórz, gmina Nowogród Pom.

Projekt budowlany

skala 1:500

Nowogród Pom.
ul. Mickiewicza 15
Nowogród Pom.


projektowo-usługowa
Halina Nowak
ul. Klonowa 7
09.2009

Projektował
mgr inż. Radosław
Ostraszewski

upr. nr: LUKG/0024/POOD/04
uprawnienia budowlane do
projektowania bez ograniczeń
w specjalności drogowej

OWANIA TERENU - ZJAZD DO PRZEPOMPOWNI Ps-5

P-6 Giżyn
droga pow. nr 2108Z dz. nr 409/1

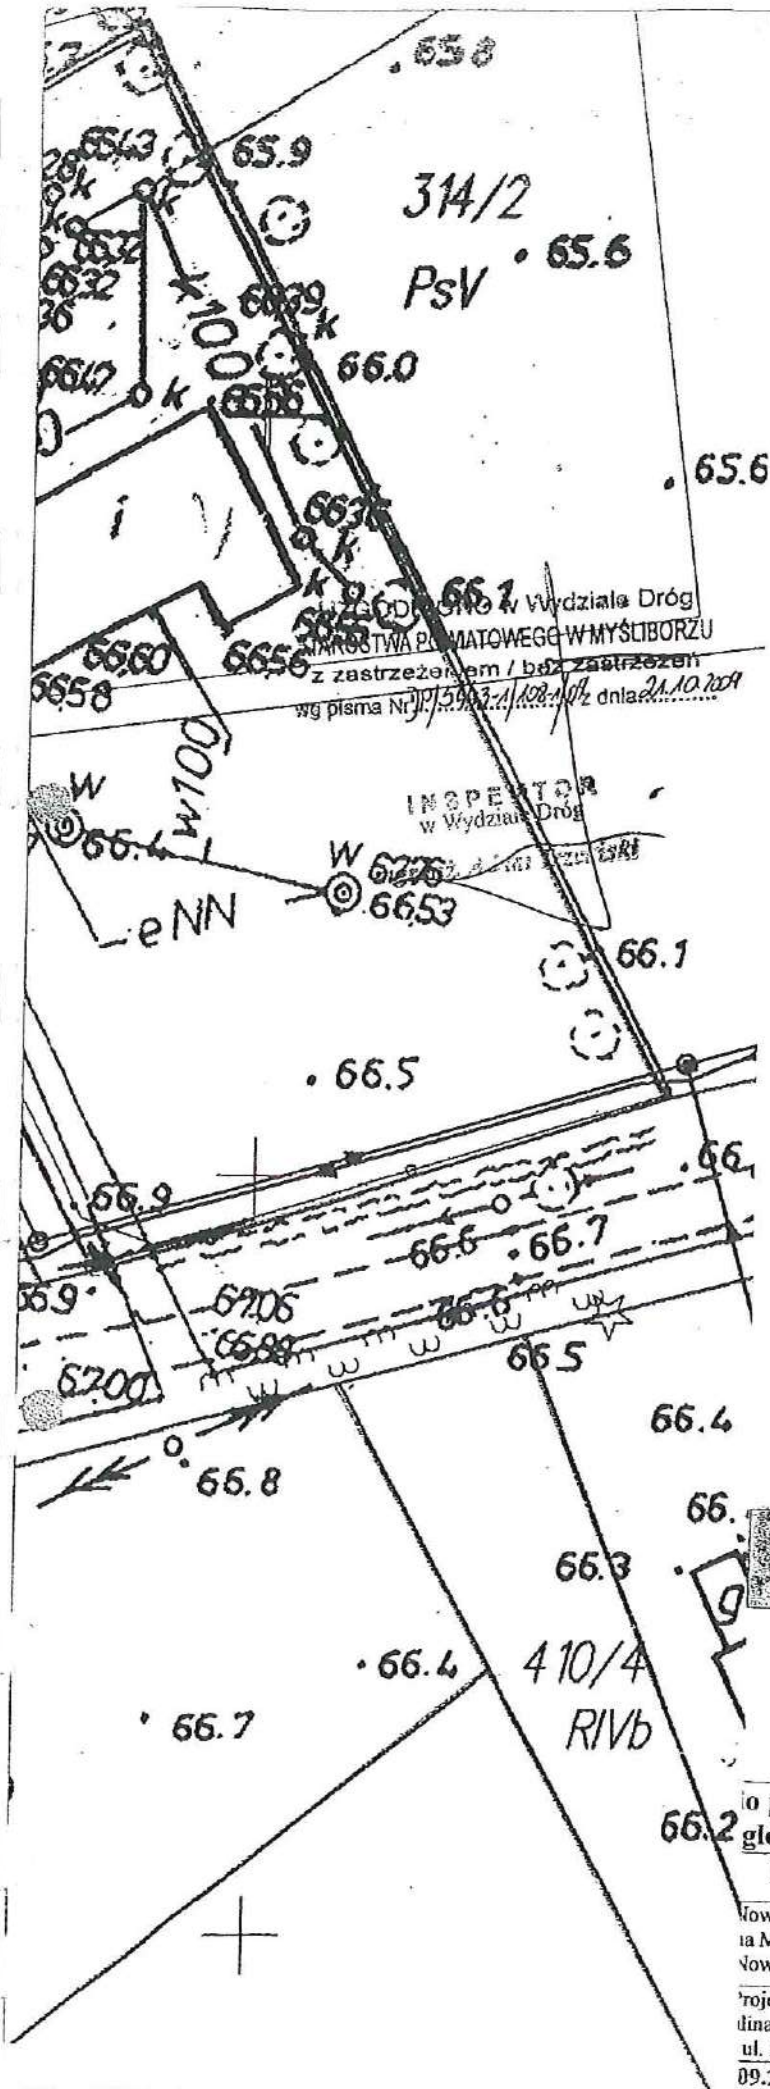

Potwierdzam zgodność Z ORYGINAŁEM
PPU Halina Nowak
Jenin, ul. Klonowa 7, 56-150 Bogdaniec
21.02.2009
data

[Signature]
podpis

PROJEKTOWANY ZJAZD

o przepompowni ścieków w pasach dróg powiatowych –
glomeracja Myślibórz, gmina Nowogródek Pom.

Projekt budowlany

skala 1:500

Nowogródek Pom.
ia Mickiewicza 15
Nowogródek Pom.

projektowo-usługowa
dina Nowak
ul. Klonowa 7
09.2009

Projektował
mgr inż. Radosław
Ostraszewski

[Signature]

upr. nr: LUKG/0024/POOD/04
uprawnienia budowlane do
projektowania bez ograniczeń
w specjalności drogowej

OWANIA TERENU - ZJAZD DO PRZEPOMPOWNI P-6

P-7 Giżyn

Zel. nr. 31.

droga pow. nr 2108Z dz. nr 377

UZGODNIONO w Wydziale Dróg
STAROSTWA POWIATOWEGO W MYŚLIBORZU
z zastrzeżeniem / bez zastrzeżenia
wg pisma Nr DP/5443-1/108/109 z dnia 21.10.2009.

INSPEKTOR
w Wydziale Dróg

mgr inż. Adam Trzeciński

. 66.

ojenia
zostały
geodezyjnej.
ny z przepisami

ir. 27
SZ NR 27 432.011

31.054
31.102

431.104

431.152

431.154

431.202

Obręb: Giżyn

66.7

PsIV

408 dr

67.4

402

66.6

RIVb

67.2

RV


67.1

Potwierdzam zgodność Z ORYGINAŁEM
PPU Halina Nowak
Jenin, ul. Klonowa 7, 66-450 Bogdaniec
21.12.2009.
data podpis

PROJEKTOWANY ZJAZD

Przepompowni ścieków w pasach dróg powiatowych – nieracja Myślibórz, gmina Nowogródek Pom.		
projekt budowlany		skala 1:500
gródek Pom. ckiewiczza 15 gródek Pom.	Projektował mgr inż. Radosław Odraszewski	upr. nr: LUKG/0024/POOD/04 uprawnienia budowlane do projektowania bez ograniczeń w specjalności drogowej
ctowo-Usługowa Nowak Jonowa 7 009		
WANIA TERENU - ZJAZD DO PRZEPOMPOWNI P-7		

STAROSTA MYŚLIBORSKI
Wydział Geodezji, Kartografii, Katastru
i Gospodarki Nieruchomościami
Reprodukcowanie, rozpowszechnianie i rozprowadzanie
niniejszego dokumentu wymaga zezwolenia, o którym
mowa w art. 18 ustawy z dnia 17 maja 1989r.
z zakresu geodezji i kartografii (Dz.U. Nr 30
z późn. zmianami).

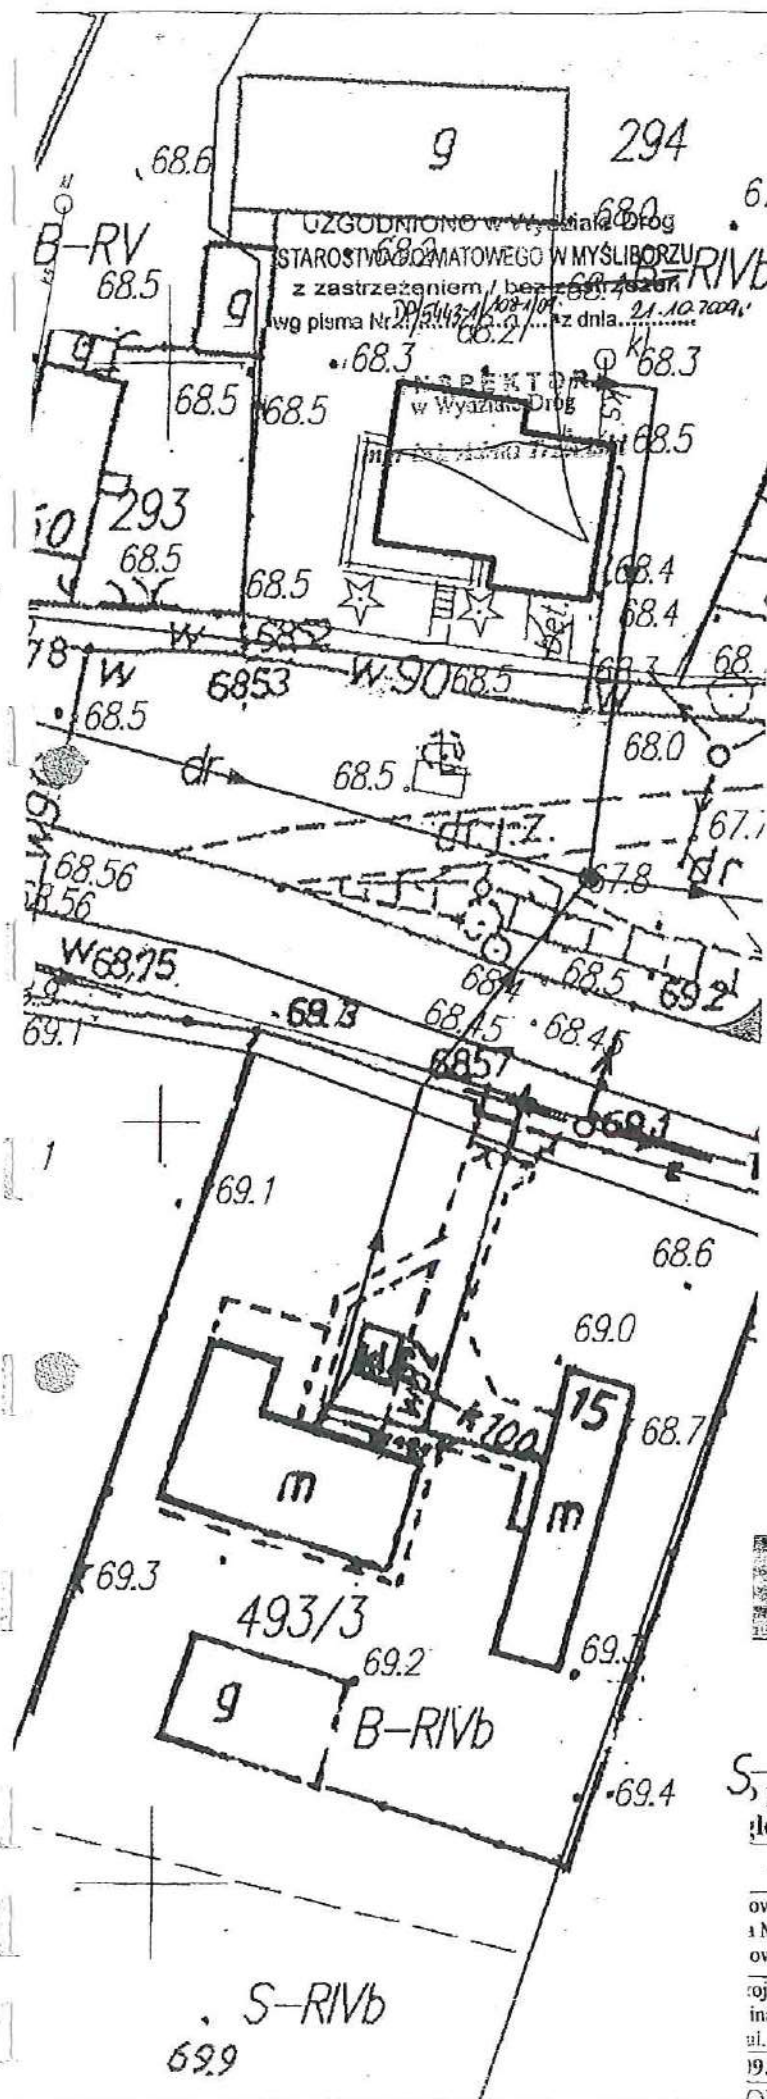

Potwierdzam zgodność Z ORYGINAŁEM
PPU Halina Nowak
Jenin, ul. Klonowa 7, 60-450 Bogdaniec
21.12.2009
data podpis

ISTNIEJĄCY
~~PROJEKTOWANY~~ ZJAZD
DOWIAZAĆ SIĘ Z
JEZDNIĄ DO P-8

5. przepompowni ścieków w pasach dróg powiatowych –
głomieracja Myślubórz, gmina Nowogródek Pom.

Projekt budowlany

skala 1:500

owogródek Pom.
a Mickiewicza 15
owogródek Pom.

projektowo-usługowa
Ina Nowak
ul. Klonowa 7
19.2009

Projektował
Inżynier Radosław
Oguszczyński

upr. nr: LUKG/0024/POOD/04
uprawnienia budowlane do
projektowania bez ograniczeń
w specjalności drogowej

OWANIA TERENU - ZJAZD DO PRZEPOMPOWNI P-8

R111a

S-9 Świątki

roga pow. nr 2118Z dz. nr 58

.71.2

.71.3

R

UZGODNIONO w Wydziale Dróg
STAROSTWA POWIATOWEGO W MYŚLIBORZU
z zastrzeżeniem / bez zastrzeżenia
wg pisma Nr 20/5443-1/108-1/09 z dnia 21.10.2009.

INSPEKTOR
w Wydziale Dróg

mgr inż. Adam Trzeciński

R111b

.71.3

.71.6

.71.0

.71.8 R

Ø 207

21/1

R111a

Potwierdzam zgodność Z ORYGINAŁEM
PPU Halina Nowak
Jenin, ul. Klonowa 7, 66-450 Bogdaniec

21.12.2009
data

[Signature]
podpis

PROJEKTOWANY ZJAZD

Ø 208

71.9

71.8

o przepompowni ścieków w pasach dróg powiatowych -
glomeracja Myślibórz, gmina Nowogródek Pom.

Projekt budowlany

skala 1:500

Nowogródek Pom.
na Mickiewicza 15
Nowogródek Pom.

Projektowo-Usługowa
Halina Nowak
ul. Klonowa 7
09.2009


Projektował
mgr inż. Radosław
Oguszczyński

[Signature]

upr. nr: LUKG/0024/POOD/04
uprawnienia budowlane do
projektowania bez ograniczeń
w specjalności drogowej

OWANIA TERENU - ZJAZD DO PRZEPOMPOWNI Ps-9

2-4 Świątki
ogła pow. nr 2118Z dz. nr 58

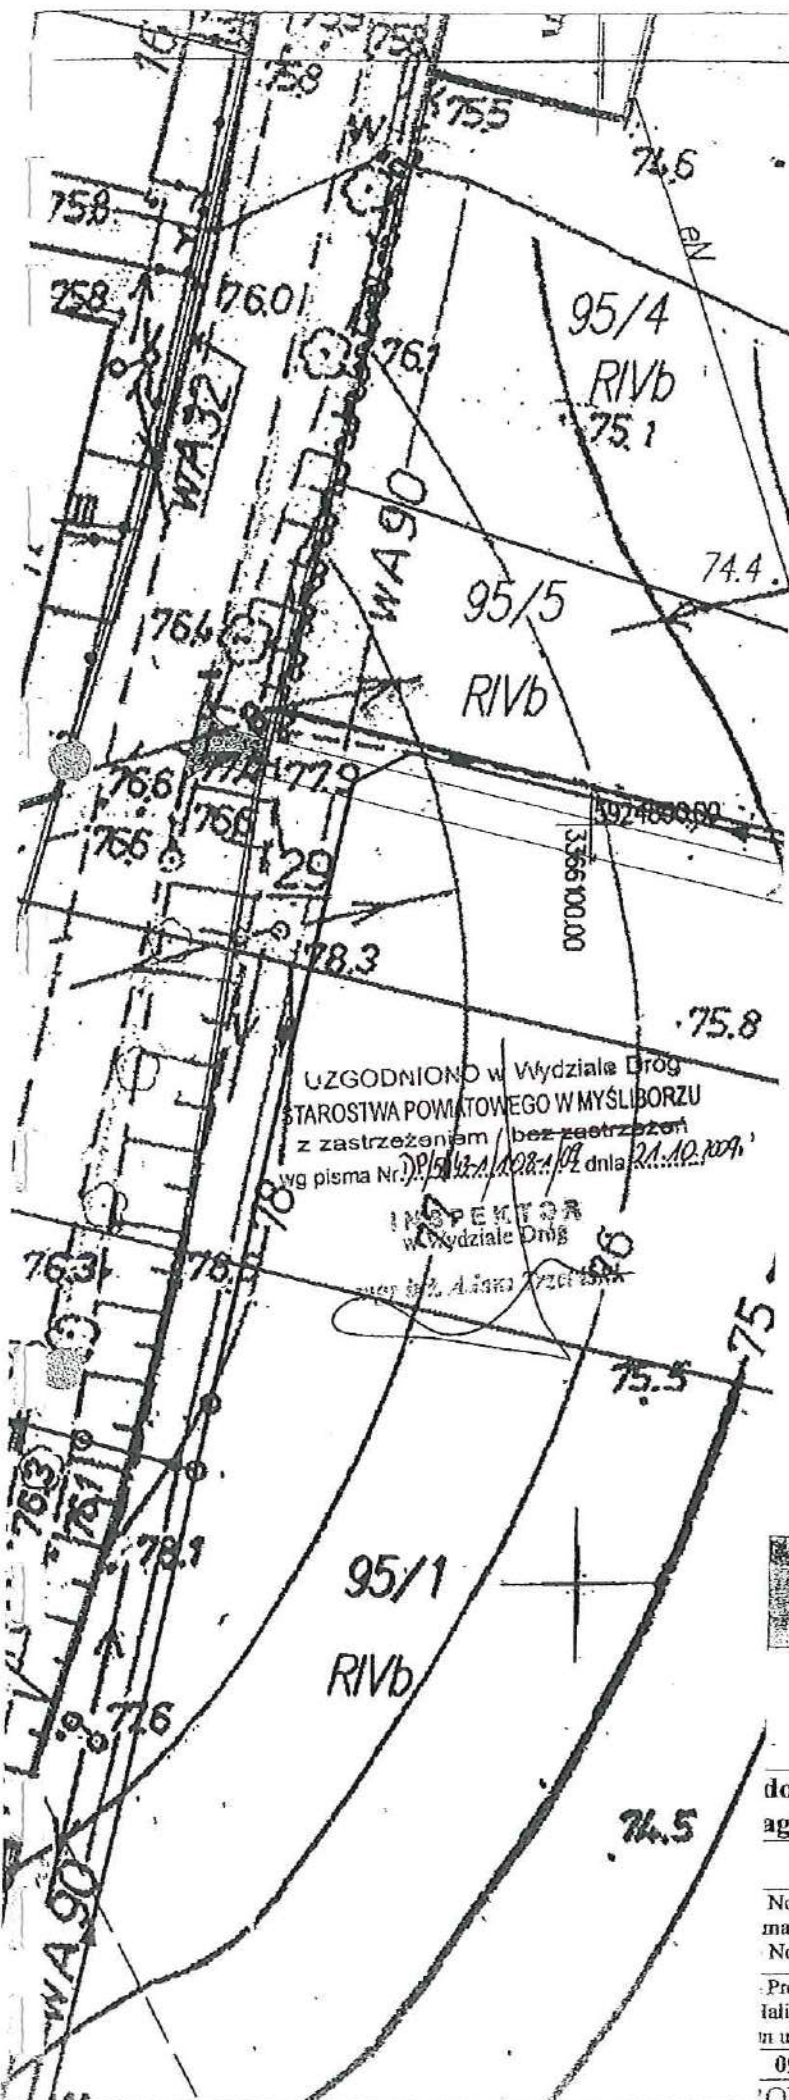

UZGODNIONO w Wydziale Drog
STAROSTWA POWIATOWEGO W MYŚLIBORZU
z zastrzeżeniem / bez zastrzeżenia
wg pisma Nr. 21.12.2009 z dnia 21.10.2009

INSPEKTOR
w Wydziale Drog

mgr inż. Alicja Trzcina

Potwierdzam zgodność Z ORYGINAŁEM
PPU Halina Nowak
Jenin, ul. Klonowa 7, 66-450 Bogdaniec
21.12.2009
data

[Signature]
podpis

PROJEKTOWANY ZJAZD

do przepompowni ścieków w pasach dróg powiatowych –
aglomeracja Myślubórz, gmina Nowogródek Pom.

Projekt budowlany

skala 1:500

Nowogródek Pom.
ma Mickiewicza 15
Nowogródek Pom.

Projektowo-Usługowa
Halina Nowak
ul. Klonowa 7
09.2009

Projektował
mgr inż. Radosław
Osiński

[Signature]

upr. nr. LUKG/0024/POOD/04
uprawnienia budowlane do
projektowania bez ograniczeń
w specjalności drogowej

OWANIA TERENU - ZJAZD DO PRZEPOMPOWNI MP-4

S-RA

5. Świątki
S a pow. nr 2118Z dz. nr 58

73.3

72.1

UZGODNIONO w Wydziale Dróg
STAROSTWA POWIATOWEGO W MYŚLIBORZU
z zastrzeżeniem / bez zastrzeżeń
wg pisma Nr 21/5443-1/108-1/09 z dnia 21.10.2009.

INSPEKTOR
w Wydziale Dróg

mgr inż. Andrzej Brzostowski

57

Potwierdzam zgodność Z ORYGINAŁEM
PPU Halina Nowak

Jenin, ul. Klonowa 7, 66-450 Bogdaniec

21.12.2009

data

podpis

PROJEKTOWANY ZJAZD

przepompowni ścieków w pasach dróg powiatowych –
gmina Myślibórz, gmina Nowogródek Pom.

Projekt budowlany

skala 1:500

Nowogródek Pom.
Mickiewicza 15
Nowogródek Pom.

projektowo-usługowa
Halina Nowak
Klonowa 7
2009

Projektował
mgr inż. Radosław
Bogdaniewicz

upr. nr: LUKG/0024/POOD/04
uprawnienia budowlane do
projektowania bez ograniczeń
w specjalności drogowej

WYKAZ TERENU - ZJAZD DO PRZEPOMPOWNI MP-5

3 Rataje
pow. nr 2124Z dz. nr 350/2

UZGODNIONO w Wydziale Dróg
STAROSTWA POWIATOWEGO W MYŚLIBORZU
z zastrzeżeniem / bez zastrzeżeń
wg pisma Nr 70/543.1/102.1/18 z dnia 21.10.2009
RV

INSPEKTOR
w Wydziale Dróg

mgr inż. Alina Trzaski

RV 287/2

286/2

RV

66.0

66.0

66.2

VA170

66.4

66.3

66.2

WA25

B-RV

66.0

65.9

66.0

65.8

65.8

65

65.3

S-RV

T27

64.5

Potwierdzam zgodność Z ORYGINAŁEM
PPU Halina Nowak
Jenin, ul. Klonowa 7, 66-450 Bogdaniec
21.12.2009
data
podpis


PROJEKTOWANY ZJAZD

przepompowni ścieków w pasach dróg powiatowych – omeraacja Myślubórz, gmina Nowogródek Pom.		
Projekt budowlany		skala: 1:500
wogródek Pom. Mickiewicza 15 wogródek Pom.	Projektował mgr inż. Radosław Odraszewski	upr. nr: LUKG/0024/POOD/04 uprawnienia budowlane do projektowania bez ograniczeń w specjalności drogowej
jektowo-Usługowa ia Nowak Klonowa 7 2009	WANIA TERENU - ZJAZD DO PRZEPOMPOWNI Ps-13	

UZGODNIONO w Wydziale Dróg
STAROSTWA POWIATOWEGO W MYŚLIBORZU
z zastrzeżeniem / ~~bez zastrzeżeń~~
wg pisma Nr ~~DP.544.1/1024/09~~ z dnia ~~21.10.2009~~

INSPEKTOR
w Wydziale Dróg


mgr inż. Adam Trzaski

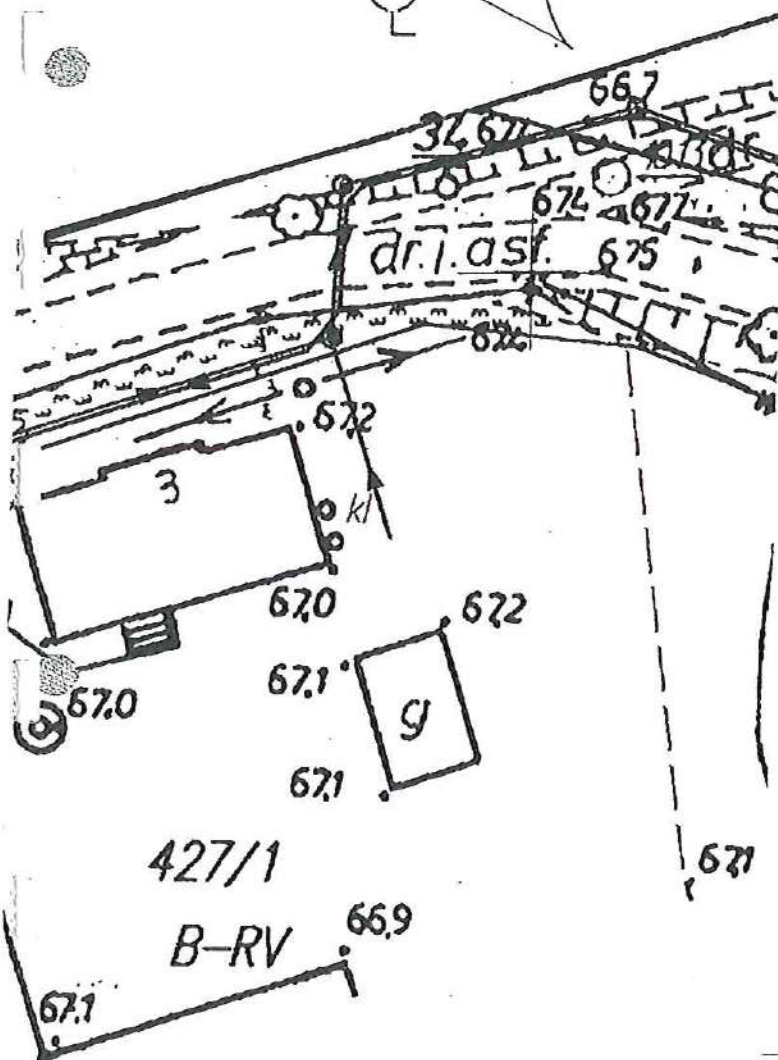


Potwierdzam zgodność Z ORYGINAŁEM
PPU Halina Nowak
Jenin, ul. Klonowa 7, 65-450 Bugdaniec
21.12.2009
data

[Signature]
podpis

PROJEKTOWANY ZJAZD

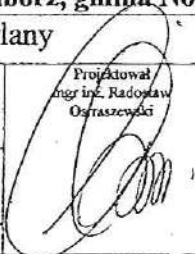lo przepompowni ścieków w pasach dróg powiatowych – glomeracja Myślibórz, gmina Nowogródek Pom.		
Projekt budowlany		skala 1:500
Nowogródek Pom. na Mickiewicza 15 Nowogródek Pom.	Projektował mgr inż. Radosław Ostraszewski	upr. nr: LUKG/0024/POOD/04 uprawnienia budowlane do projektowania bez ograniczeń w specjalności drogowej
Projektowo-Usługowa Halina Nowak ul. Klonowa 7 09.2009		
OWANIA TERENU - ZJAZD DO PRZEPOMPOWNI MF-3		

Plan sytuacyjny zjazdu
do przepompowni P-3
na dz. nr 349 w Nowogrodku Pom.
w pasie drogi pow. nr 2113Z
skala 1:100

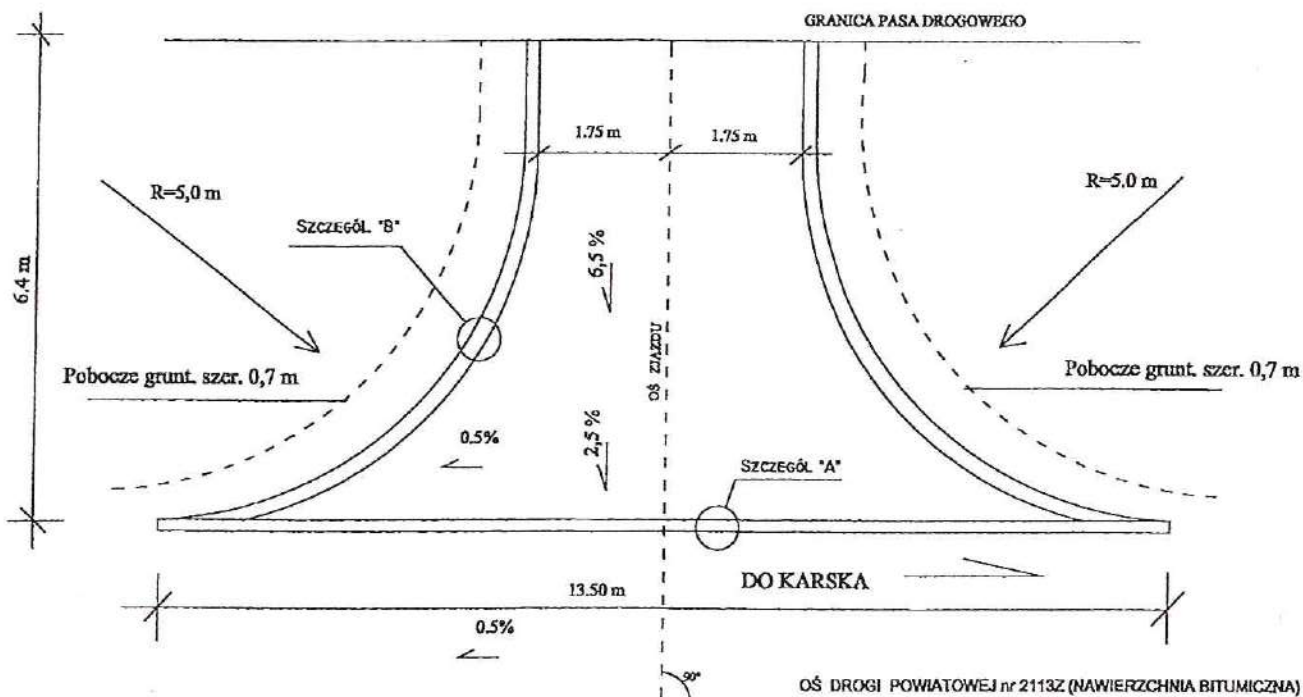


UZGODNIONO w Wydziale Dróg
STAROSTWA POWIATOWEGO W MYŚLIBORZU
z zastrzeżeniem / bez zastrzeżeń
wg pisma Nr 21/5443-1/2009 z dnia 21.12.2009.

Potwierdzam zgodność Z ORYGINAŁEM
PPU Halina Nowak
Jenin, ul. Klonowa 7, 66-450 Bogdaniec
21.12.2009.
data podpis

INSPEKTOR
w Wydziale Dróg

mgr inż. Adam Trzcinski

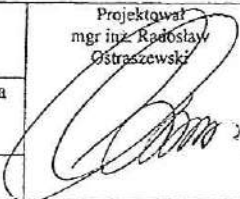Tytuł	Zjazdy do przepompowni ścieków w pasach dróg powiatowych – aglomeracja Myślibórz, gmina Nowogród Pom.		
Rys. nr 3.1	Projekt budowlany		skala 1:100
Inwestor	Gmina Nowogród Pom. ul. Adama Mickiewicza 15 74-304 Nowogród Pom.	 Projektował mgr inż. Radosław Ostraszewski	upr. nr: LUKG/0024/POOD/04 uprawnienia budowlane do projektowania bez ograniczeń w specjalności drogowej
Wykonawca	Pracownia Projektowo-Usługowa Halina Nowak Jenin ul. Klonowa 7		
Data	09.2009		
PLAN SYTUACYJNY - ZJAZD DO PRZEPOMPOWNI P-3			


Plan sytuacyjny zjazdu
do przepompowni P-4
na dz. nr 341obr. Nowogródek Pom.
w pasie drogi pow. nr 2111Z
skala 1:100



UZGODNIONO w Wydziale Dróg
STAROSTWA POWIATOWEGO W MYŚLIBORZU
z zastrzeżeniem / bez zastrzeżeń
wg pisma Nr 3915442-1/108-1/09, dnia 21.10.2009.


Potwierdzam zgodność Z ORYGINAŁEM
PPU Halina Nowak
Jenin, ul. Klonowa 7, 66-450 Bogdaniec
21.12.2009
data podpis

INSPEKTOR
w Wydziale Dróg
mgr inż. Andrzej Twardowski

Tytuł		Zjazdy do przepompowni ścieków w pasach dróg powiatowych – aglomeracja Myślibórz, gmina Nowogródek Pom.	
Rys. nr 3.2	Projekt budowlany		skala 1:100
Inwestor	Gmina Nowogródek Pom. ul. Adama Mickiewicza 15 74-304 Nowogródek Pom.	Projektował mgr inż. Radosław Ostraszewski	upr. nr: LUKG/0024/POOD/04 uprawnienia budowlane do projektowania bez ograniczeń w specjalności drogowej
Wykonawca	Pracownia Projektowo-Usługowa Halina Nowak Jenin ul. Klonowa 7		
Data	09.2009		
PLAN SYTUACYJNY - ZJAZD DO PRZEPOMPOWNI P-4			

Sta. 164.

Plan sytuacyjny zjazdu
do przepompowni PS-5
na dz. nr 464/1obr. Giżyn
w pasie drogi pow. nr 2109Z
skala 1:100

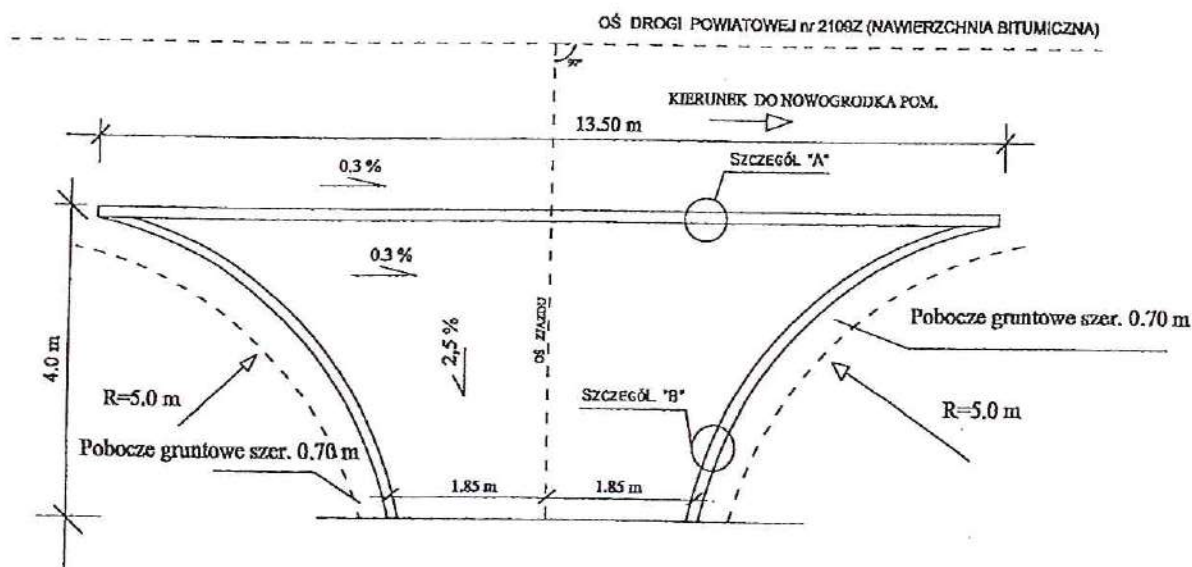


Potwierdzam zgodność Z ORYGINAŁEM
PPU Halina Nowak
Jenin, ul. Klonowa 7, 66-450 Bogdaniec
21.12.2009.
data


[Signature]
podpis

UZGODNIŁO w Wydziale Dróg
STAROSTWA POWIATOWEGO W MYŚLIBORZU
z zastrzeżeniem / bez zastrzeżeń
Miejscowość, data 21.10.2009

INSPEKTOR
w Wydziale Dróg
mgr inż. A. Jani Tyszczyński

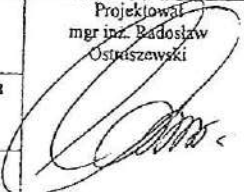Tytuł	Zjazdy do przepompowni ścieków w pasach dróg powiatowych – aglomeracja Myślibórz, gmina Nowogródek Pom.		
Rys. nr 3.3	Projekt budowlany		skala 1:100
Inwestor	Gmina Nowogródek Pom. ul. Adama Mickiewicza 15 74-304 Nowogródek Pom.	Projektował mgr inż. Przemysław Ostrowski	upr. nr: LUKG/0024/POOD/04 uprawnienia budowlane do projektowania bez ograniczeń w specjalności drogowej
Wykonawca	Pracownia Projektowo-Usługowa Halina Nowak Jenin ul. Klonowa 7		
Data	09.2009		
PLAN SYTUACYJNY - ZJAZD DO PRZEPOMPOWNI Ps-5			

Plan sytuacyjny zjazdu
do przepompowni P-6
na dz. nr 314/2, 315/4 w m. Giżyn
w pasie drogi pow. nr 2108Z
skala 1:100

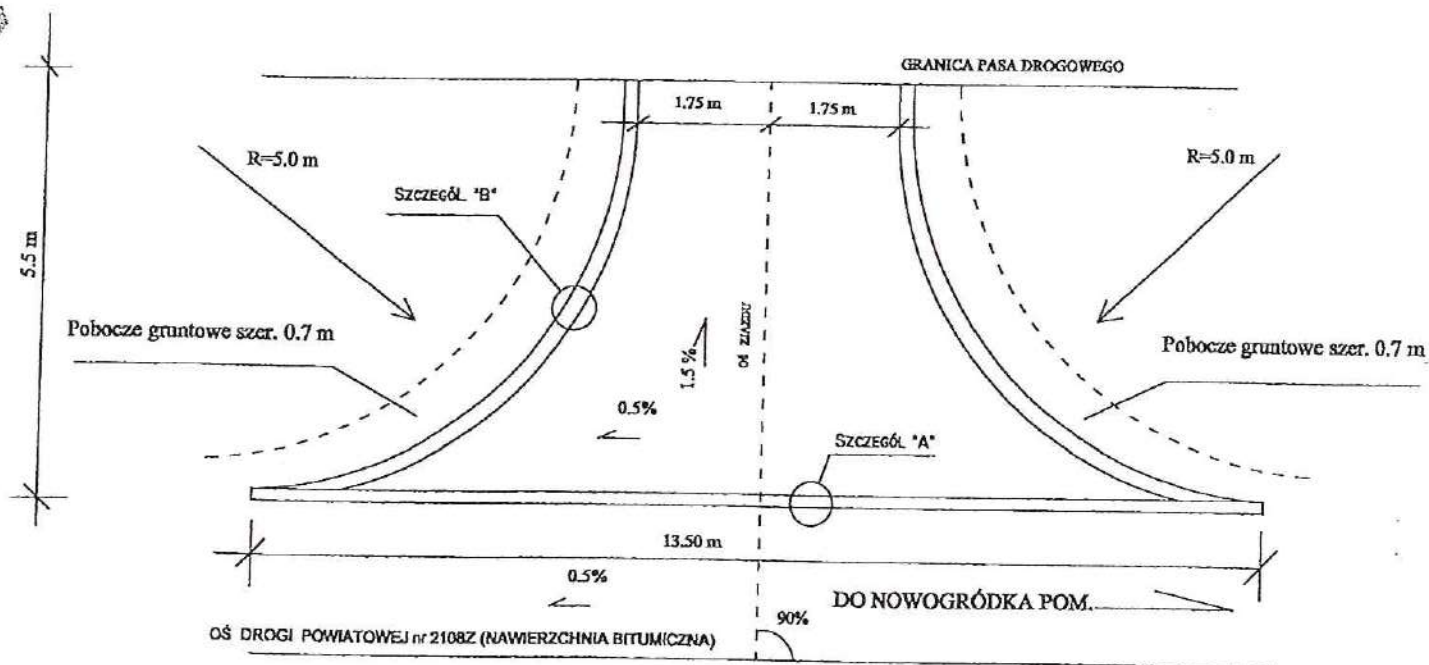


UZGODNIONO w Wydziale Dróg
STAROSTWA POWATOWEGO W MYŚLIBORZU
z zastrzeżeniem / bez zastrzeżeń
wg pisma Nr D/5142.1/10.1/07, dnia 21.10.2009.

Potwierdzam zgodność z ORYGINAŁEM
PPU Halina Nowak
Jenin, ul. Klonowa 7, 66-450 Bogdaniec
21.12.2009
data

[Signature]
podpis


INSPEKTOR
w Wydziale Dróg
mgr inż. Adam Bratkowski

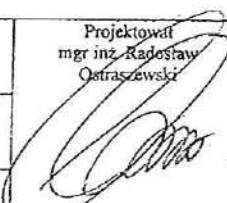Tytuł	Zjazdy do przepompowni ścieków w pasach dróg powiatowych – aglomeracja Myślibórz, gmina Nowogródek Pom.		
Rys. nr 3.4	Projekt budowlany		skala 1:100
Inwestor	Gmina Nowogródek Pom. ul. Adama Mickiewicza 15 74-304 Nowogródek Pom.	 Projektował mgr inż. Radosław Ostraszewski	upr. nr: LUKG/0024/POOD/04 uprawnienia budowlane do projektowania bez ograniczeń w specjalności drogowej
Wykonawca	Pracownia Projektowo-Usługowa Halina Nowak Jenin ul. Klonowa 7		
Data	09.2009		

PLAN SYTUACYJNY - ZJAZD DO PRZEPOMPOWNI P-6

PLAN SYTUACYJNY - ZJAZD DO PRZEPOMPOWNI P-6

Plan sytuacyjny zjazdu
do przepompowni P-7
na dz. nr 370 w m. Gizyn
w pasie drogi pow. nr 2108Z
skala 1:100

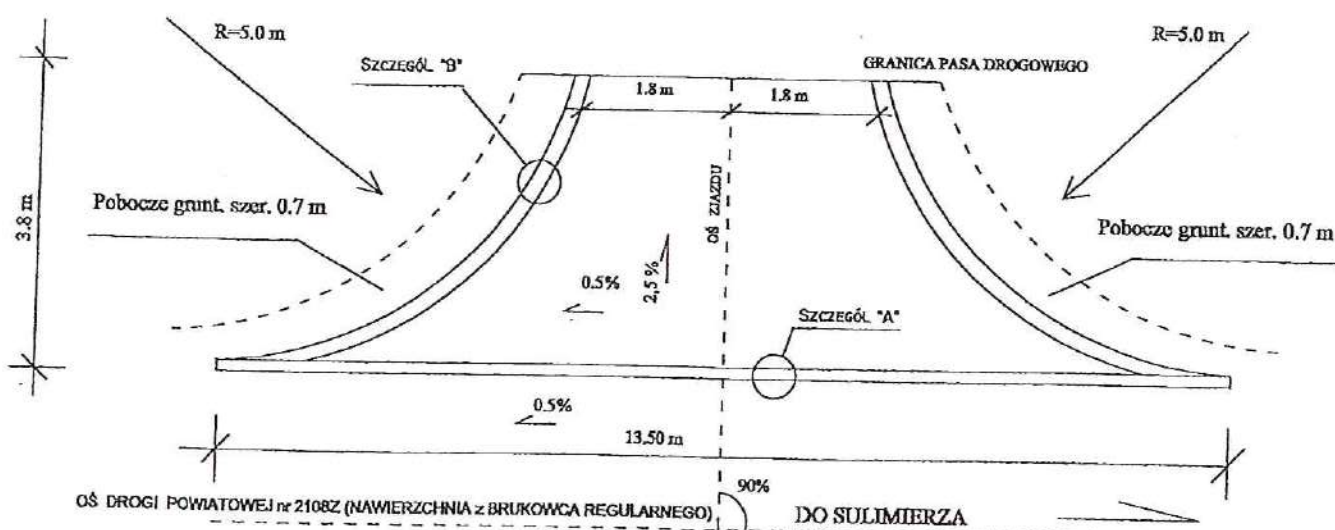


UZGODNIONO w Wydziale Dróg
STAROSTWA POWIATOWEGO W MYŚLIBORZU
z zastrzeżeniem / bez zastrzeżeń
wg pisma N: 108/109 z dnia 21.10.2009

Potwierdzam zgodność Z ORYGINAŁEM
PPU Halina Nowak
Jenin, ul. Klonowa 7, 68-450 Bogdaniec
21.12.2009
data


podpis

INSPEKTOR
w Wydziale Dróg

mgr inż. Adam Tyrolski


Tytuł	Zjazdy do przepompowni ścieków w pasach dróg powiatowych – aglomeracja Myślibórz, gmina Nowogródek Pom.		
Rys. nr 3.5	Projekt budowlany		skala 1:100
Inwestor	Gmina Nowogródek Pom. ul. Adama Mickiewicza 15 74-304 Nowogródek Pom.	Projektował mgr inż. Radosław Ostraszewski	upr. nr: LUKG/0024/POOD/04 uprawnienia budowlane do projektowania bez ograniczeń w specjalności drogowej
Wykonawca	Pracownia Projektowo-Usługowa Halina Nowak Jenin ul. Klonowa 7		
Data	09.2009		
PLAN SYTUACYJNY - ZJAZD DO PRZEPOMPOWNI P-7			

Plan sytuacyjny zjazdu
do przepompowni P-8
na dz. nr 501 w m. Gizyn
w pasie drogi pow. nr 2109Z
skala 1:100 (zjazd istniejący)

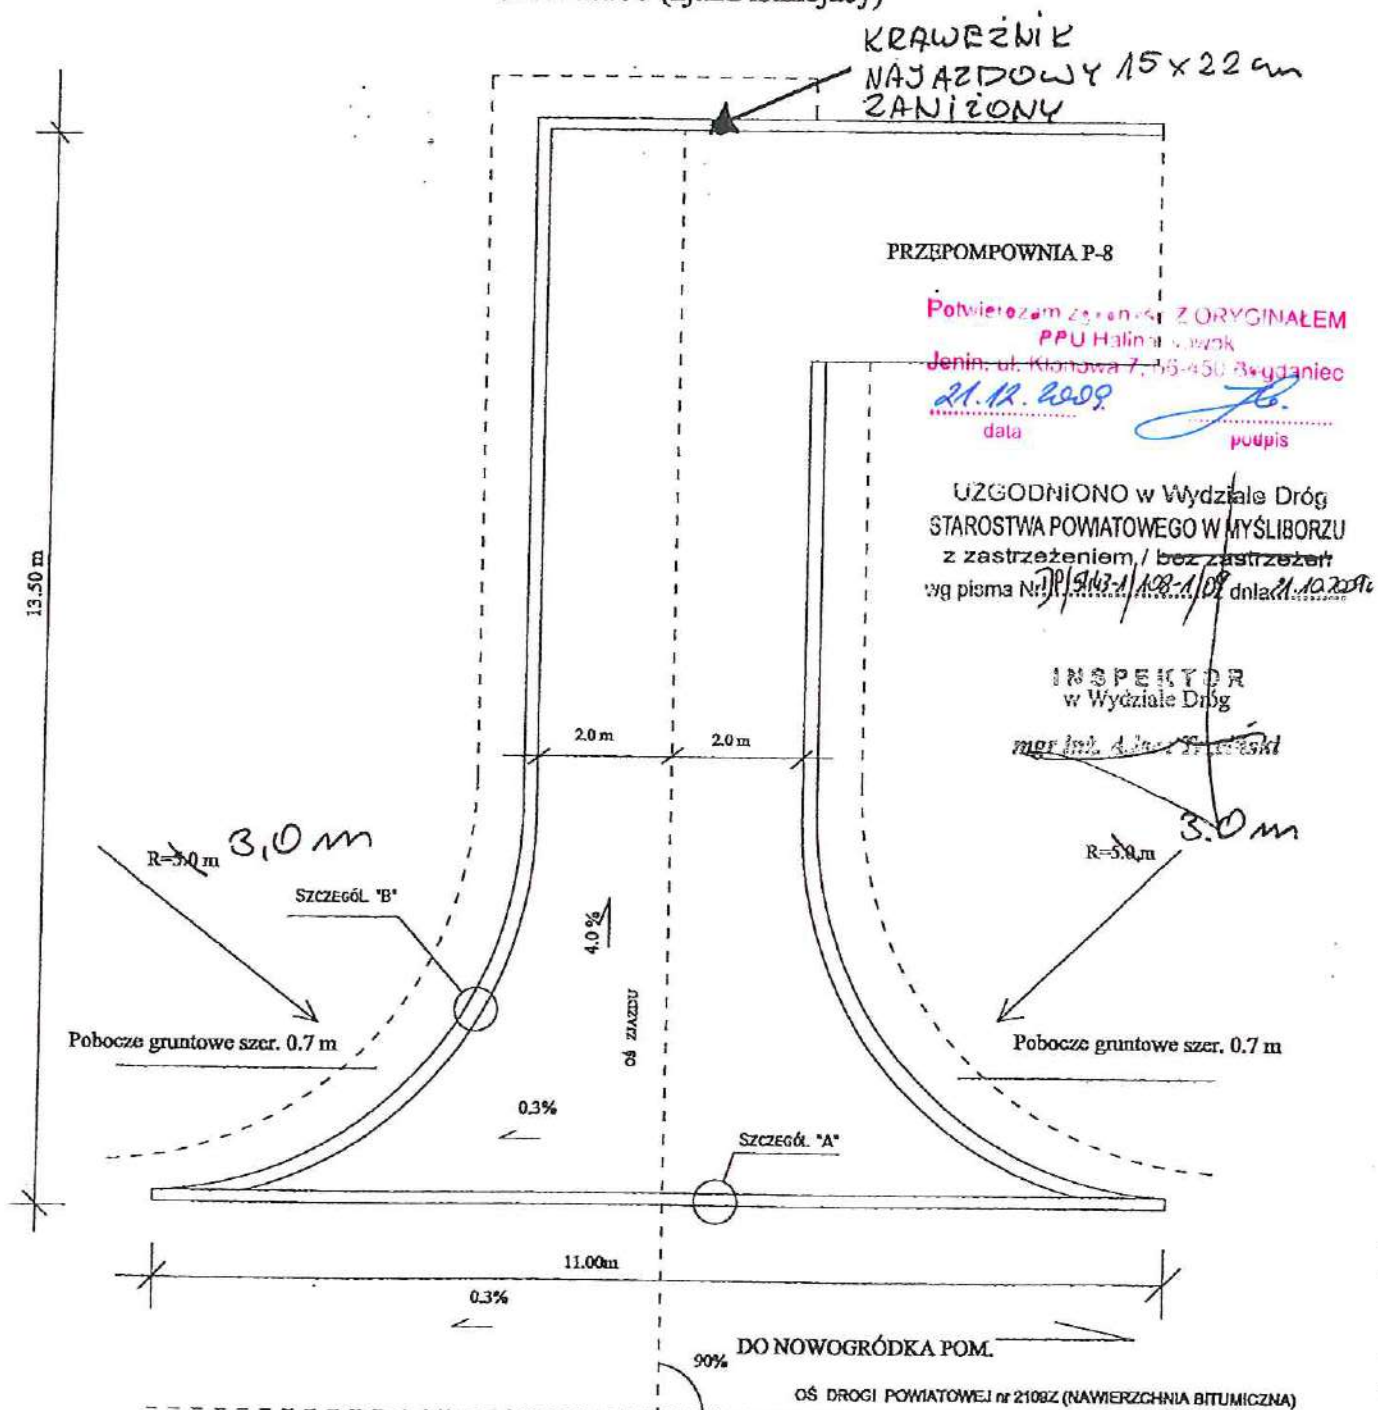

Tytuł	Zjazdy do przepompowni ścieków w pasach dróg powiatowych – aglomeracja Myślibórz, gmina Nowogródek Pom.		
Rys. nr 3.6	Projekt budowlany		skala 1:100
Inwestor	Gmina Nowogródek Pom. ul. Adama Mickiewicza 15 74-304 Nowogródek Pom.	Projektował mgr inż. Radosław Odraszewski	upr. nr: LUKG/0024/POOD/04 uprawnienia budowlane do projektowania bez ograniczeń w specjalności drogowej
Wykonawca	Pracownia Projektowo-Usługowa Halina Nowak Jenin ul. Klonowa 7		
Data	09.2009		

Plan sytuacyjny zjazdu
do przepompowni PS-9
na dz. nr 61/4 w m. Świątki
w pasie drogi pow. nr 2118Z
skala 1:100

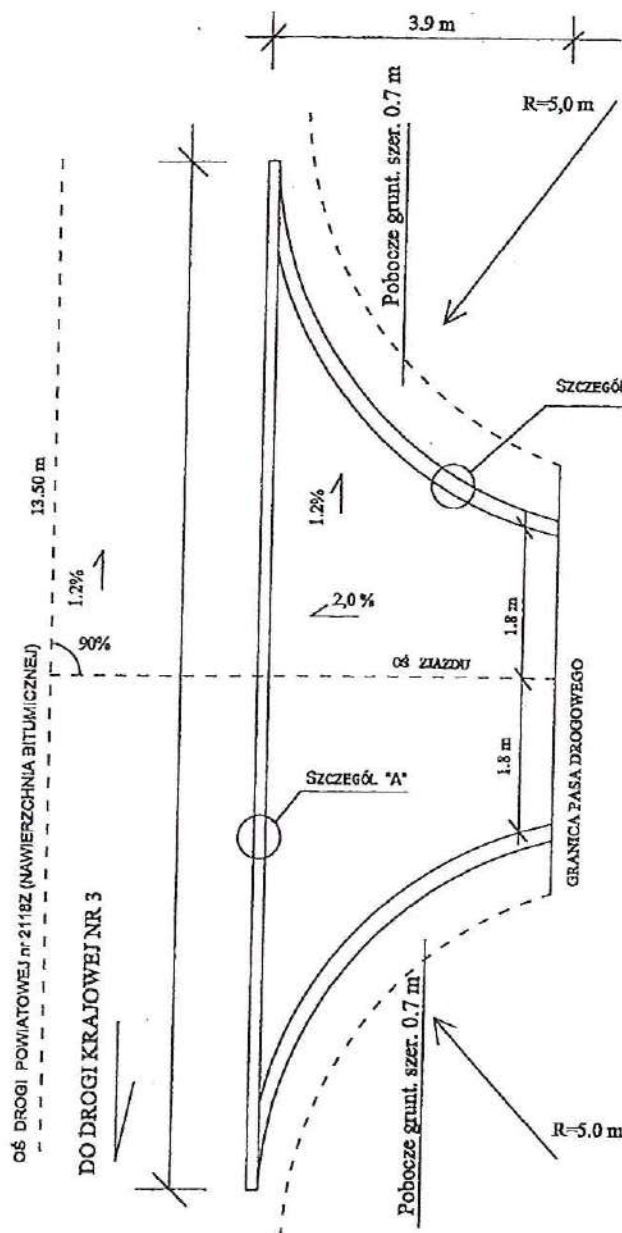


Potwierdzam zgodność Z ORYGINAŁEM
PPU Halina Nowak
Jenin, ul. Klonowa 7, 65-450 Bogdaniec
21.12.2009.
data podpis


UZGODNIONO w Wydziale Dróg
STAROSTWA POWIATOWEGO W MYŚLIBORZU
z zastrzeżeniem / bez zastrzeżenia
wg pisma Nr. 3014/3-1/108-1/09 dn. 21.10.2009.

INSPEKTOR
w Wydziale Dróg

mgr inż. Andrzej Tomaszewski

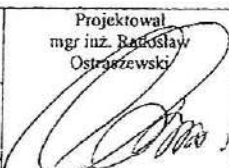Tytuł	Zjazdy do przepompowni ścieków w pasach dróg powiatowych – aglomeracja Myślibórz, gmina Nowogródek Pom.		
Rys. nr 3.7	Projekt budowlany		skala 1:100
Inwestor	Gmina Nowogródek Pom. ul. Adama Mickiewicza 15 74-304 Nowogródek Pom.	Projektował mgr inż. Bartłomiej Ostraszewski	upr. nr: LUKG/0024/POOD/04 uprawnienia budowlane do projektowania bez ograniczeń w specjalności drogowej
Wykonawca	Pracownia Projektowo-Usługowa Halina Nowak Jenin ul. Klonowa 7		
Data	09.2009		
PLAN SYTUACYJNY - ZJAZD DO PRZEPOMPOWNI Ps-9. Str. 169.			

Plan sytuacyjny zjazdu
do przepompowni MP-4
na dz. nr 61/4 w m. Świątki
w pasie drogi pow. nr 2118Z
skala 1:100

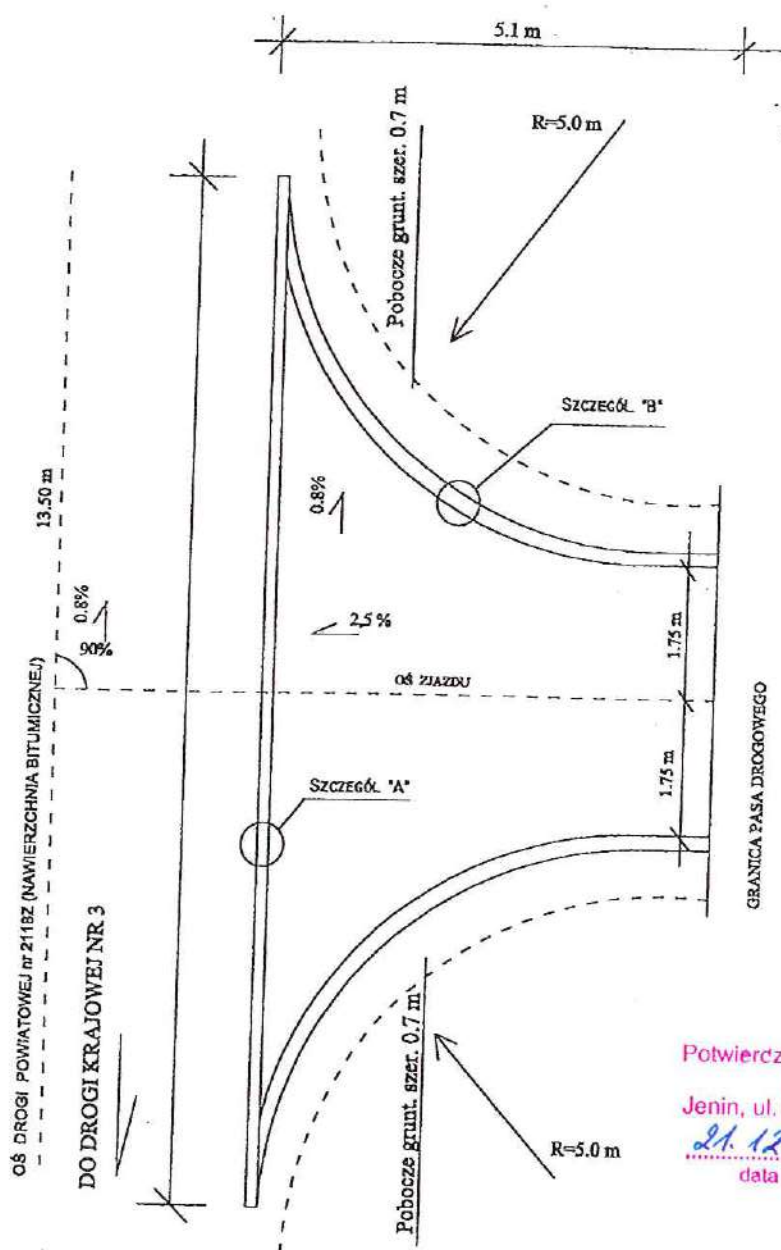

UZGODNIONO w Wydziale Dróg
STAROSTWA POWATOWEGO W MYŚLIBORZU
z zastrzeżeniem / bez zastrzeżeń
wg pisma Nr 31/5463-1/108-1/09 z dnia 21.10.2009


INSPEKTOR
w Wydziale Dróg
mgr inż. Adam Prześniński

Potwierdzam zgodność Z ORYGINAŁEM
PPU Halina Nowak
Jenin, ul. Klonowa 7, 66-150 Bogdaniec
21.12.2009
data
podpis

Tytuł	Zjazdy do przepompowni ścieków w pasach dróg powiatowych – aglomeracja Myślibórz, gmina Nowogródek Pom.		
Rys. nr 3.8	Projekt budowlany		skala 1:100
Inwestor	Gmina Nowogródek Pom. ul. Adama Mickiewicza 15 74-304 Nowogródek Pom.	Projektował mgr inż. Radosław Ostraszewski	upr. nr: LUKG/0024/POOD/04 uprawnienia budowlane do projektowania bez ograniczeń w specjalności drogowej
Wykonawca	Pracownia Projektowo-Usługowa Halina Nowak Jenin ul. Klonowa 7		
Data	09.2009		

PLAN SYTUACYJNY - ZJAZD DO PRZEPOMPOWNI MP-4 str. 170.


Plan sytuacyjny zjazdu
do przepompowni MP-5
na dz. nr 102/2 w m. Świątki
w pasie drogi pow. nr 2118Z
skala 1:100

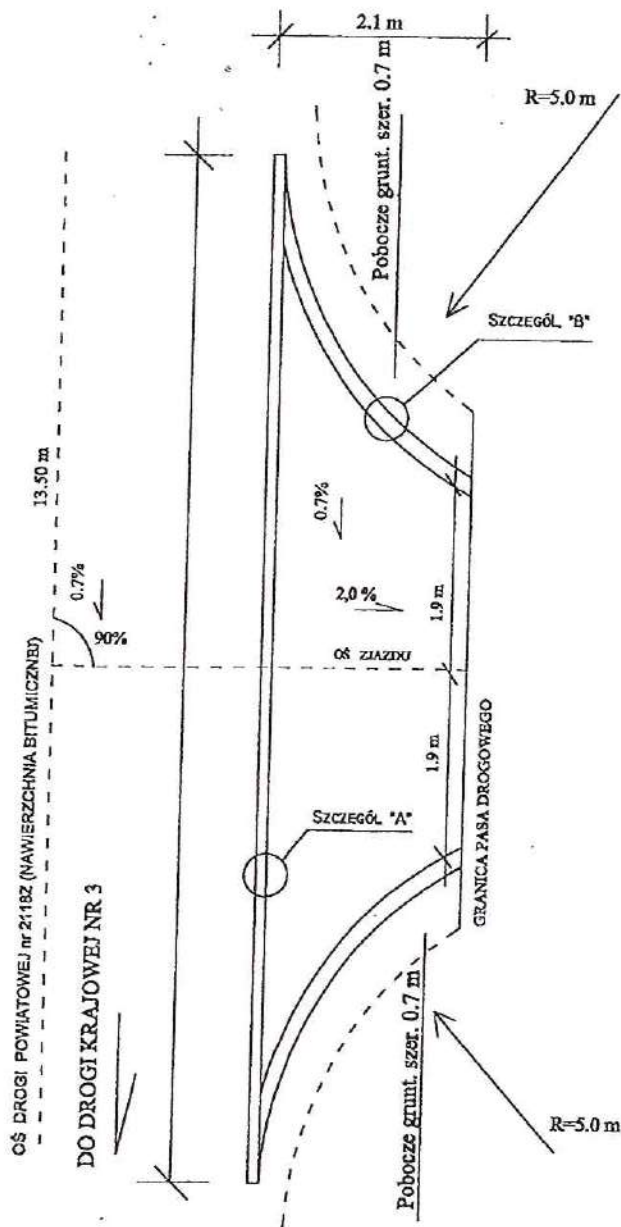

UZGODNIONO w Wydziale Dróg
STAROSTWA POWIATOWEGO W MYŚLIBORZU
z zastrzeżeniem / bez zastrzeżeń
wg pisma Nr 39/5443-1/102-1/09 data 11.10.2009

INSPEKTOR
w Wydziale Dróg
mgr inż. Józef Trzaskowski

Potwierdzam zgodność Z ORYGINALEM
PPU Halina Nowak
Jenin, ul. Klonowa 7, 66-450 Bogdaniec
21.12.2009.
data podpis


Tytuł	Zjazdy do przepompowni ścieków w pasach dróg powiatowych – aglomeracja Myślibórz, gmina Nowogródek Pom.		
Rys. nr 3.9	Projekt budowlany		skala 1:100
Inwestor	Gmina Nowogródek Pom. ul. Adama Mickiewicza 15 74-304 Nowogródek Pom.	 Projektował mgr inż. Radosław Ostraszewski	upr. nr: LUKG/0024/POOD/04 uprawnienia budowlane do projektowania bez ograniczeń w specjalności drogowej
Wykonawca	Pracownia Projektowo-Usługowa Halina Nowak Jenin ul. Klonowa 7		
Data	09.2009		
PLAN SYTUACYJNY - ZJAZD DO PRZEPOMPOWNI MP-5			

Plan sytuacyjny zjazdu
do przepompowni PS-13
na dz. nr 392/11 w m. Rataje
w pasie drogi pow. nr 2124Z
skala 1:100

UZGODNIONO w Wydziale Dróg
STAROSTWA POWIATOWEGO W MYŚLIBORZU
z zastrzeżeniem / bez zastrzeżeń
wg pisma Nr. DP/5443-1/108-1/08 dnia 21.10.2009


INSPEKTOR
w Wydziale Dróg

mgr inż. A. Jędrzejczyk

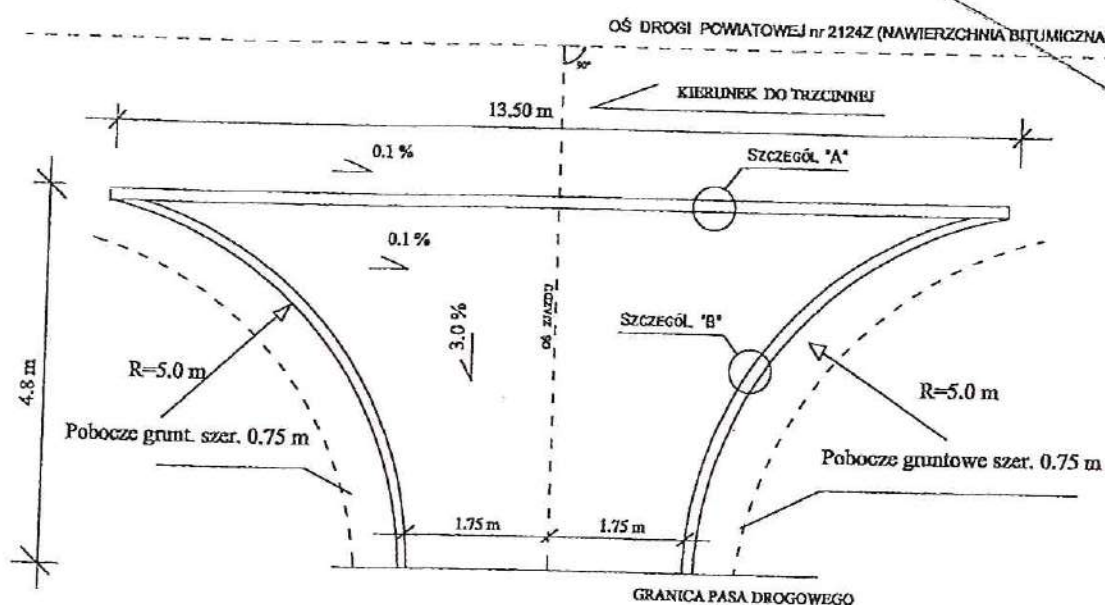

Potwierdzam zgodność Z ORYGINAŁEM
PPU Halina Nowak
Jenin, ul. Klonowa 7, 66-450 Bogdaniec
21.12.2009.
data


podpis

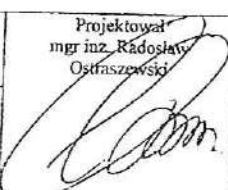Tytuł	Zjazdy do przepompowni ścieków w pasach dróg powiatowych – aglomeracja Myślibórz, gmina Nowogródek Pom.		
Rys. nr 3.10	Projekt budowlany		skala 1:100
Inwestor	Gmina Nowogródek Pom. ul. Adama Mickiewicza 15 74-304 Nowogródek Pom.	 Projektował mgr inż. Radosław Ostraszewski	upr. nr: LUKG/0024/POOD/04 uprawnienia budowlane do projektowania bez ograniczeń w specjalności drogowej
Wykonawca	Pracownia Projektowo-Usługowa Halina Nowak Jenin ul. Klonowa 7		
Data	09.2009		
PLAN SYTUACYJNY - ZJAZD DO PRZEPOMPOWNI Ps-13			

Plan sytuacyjny zjazdu
do przepompowni MP-8
na dz. nr 428 w m. Rataje
w pasie drogi pow. nr 2124Z
skala 1:100


UZGODNIONO w Wydziale Dróg
STAROSTWA POWIATOWEGO W MYŚLIBORZU
z zastrzeżeniem / bez zastrzeżeń
wg pisma N: 102/5443-1/102-1/09 z dnia 21.10.2008

INSPEKTOR
w Wydziale I Próg

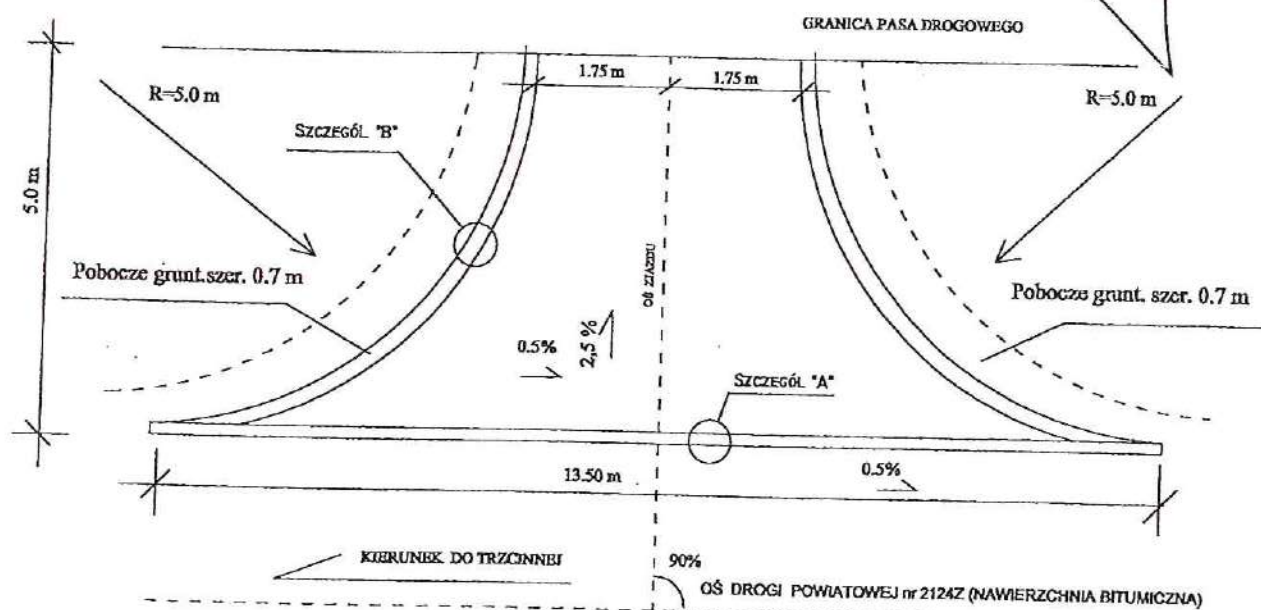~~mg~~

Potwierdzam zgodność Z ORYGINAŁEM
PPU Halina Nowak
Jenin, ul. Klonowa 7, 66-450 Bogdaniec
21.12.2009
data 

podpis

Tytuł		Zjazdy do przepompowni ścieków w pasach dróg powiatowych – aglomeracja Myślibórz, gmina Nowogródek Pom.	
Rys. nr 3.11		Projekt budowlany	skala 1:100
Inwestor	Gmina Nowogródek Pom. ul. Adama Mickiewicza 15 74-304 Nowogródek Pom.	Projektował mgr inż. Radosław Ostraszewski 	upr. nr: LUKG/0024/POOD/04 uprawnienia budowlane do projektowania bez ograniczeń w specjalności drogowej
Wykonawca	Pracownia Projektowo-Usługowa Halina Nowak Jenin ul. Klonowa 7		
Data	09.2009		
PLAN SYTUACYJNY - ZJAZD DO PRZEPOMPOWNI MP-3			

SZCZEGÓŁY KONSTI

SKALA 1:10


SZCZEGÓŁ "A"

UZGODNIONO w Wydziale Dróg
STAROSTWA POWATOWEGO W MYŚLIBORZU
z zastrzeżeniem / bez zastrzeżeń
wg pisma Nr. P/543/1/103/1/19 z dnia 21.10.2009

INSPEKTOR
w Wydziale Dróg

mgr inż. J. J. J. J. J.

ISTNIEJĄCA NAWIERZCHNIA
Z MASY MIN. - BIT./BRUKOWCA

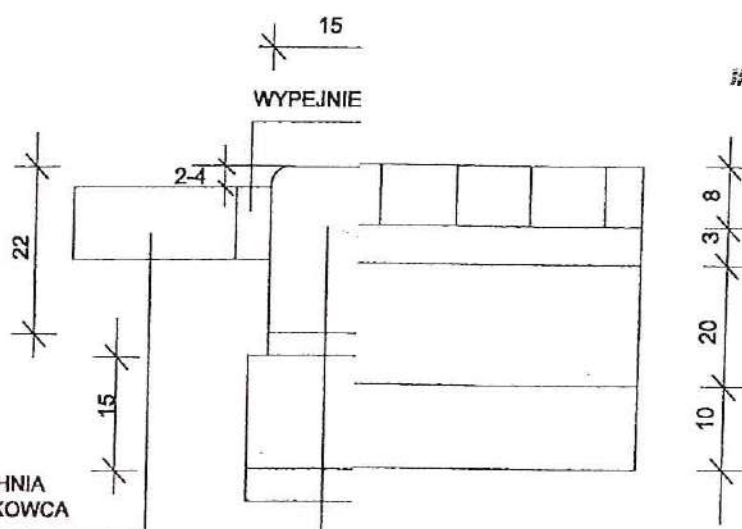

NAWIERZCHNIA Z KOSTKI BETONOWEJ GR. 8 cm

PODSYPKA CEMENTOWO PIASKOWA GR. 3 cm

PODBUDOWA Z KRUSZYWA ŁAMANEGO #0/31,5 GR. 20 cm

PODSYPKA PIASKOWA GR. 10 cm

KF TONOWY 15x30 m

PC CEMENTOWO PIASKOWA

PC WA B-15 Z OPOREM

ŁA SKOWA GR. 5 cm

PC

Pótwierdzam zgodność Z ORYGINALEM
PPU Halina Nowak

Jenin, ul. Klonowa 7, 56-450 Bogdaniec

21.12.2009

data

podpis

przepompowni ścieków w pasach dróg powiatowych –
łomeracja Myślibórz, gmina Nowogródek Pom.

Projekt budowlany

skala 1:10

rogródek Pom.
Mickiewicza 15
rogródek Pom.

ektowo-Usługowa
i Nowak
Klonowa 7
2009

Projektował
mgr inż. Radosław
Ostraszewski

upr. nr: LUKG/0024/POOD/04
uprawnienia budowlane do
projektowania bez ograniczeń w
specjalności drogowej

SZCZEGÓŁY ZIŁADU „A” i „B”

str. 194