

ZARZĄDZENIE NR 13/2019
WÓJTA GMINY NOWOGRÓDEK POMORSKI
z dnia 22 lutego 2019 r.

w sprawie użyczenia lokalu w świetlicy wiejskiej w Trzcinnej

Na podstawie art. 30 ust. 1 i ust. 2 pkt 3 ustawy z dnia 8 marca 1990 r. o samorządzie gminnym (Dz. U. z 2018 r. poz. 994 ze zm.) **zarządzam, co następuje:**

§ 1. Przeznaczam do użyczenia na czas nieokreślony lokal w świetlicy wiejskiej w Trzcinnej, znajdującej się na działce nr 85 obręb Trzcinnia, oznaczony na rzucie stanowiącym załącznik nr 1 do niniejszego zarządzenia jako pomieszczenie nr 0/15 znajdujące się na parterze o powierzchni 6,13 m² dla Stowarzyszenia „Kobiety Rakiety” w Ratajach.

§ 2. Zarządzenie wchodzi w życie z dniem podpisania.

Wójt Gminy Nowogródek Pomorski


WÓJT GMINY

Krzysztof Mrzygłód
Krzysztof Mrzygłód

Załącznik Nr 1
do Zarządzenia Wójta Gminy
Nowogrodek Pomorski
Nr 13/2019 z dnia 22.02.2019 r.

SALA WIEJSKA W TRZCINNEJ

RZUT PARTERU
skala 1:100

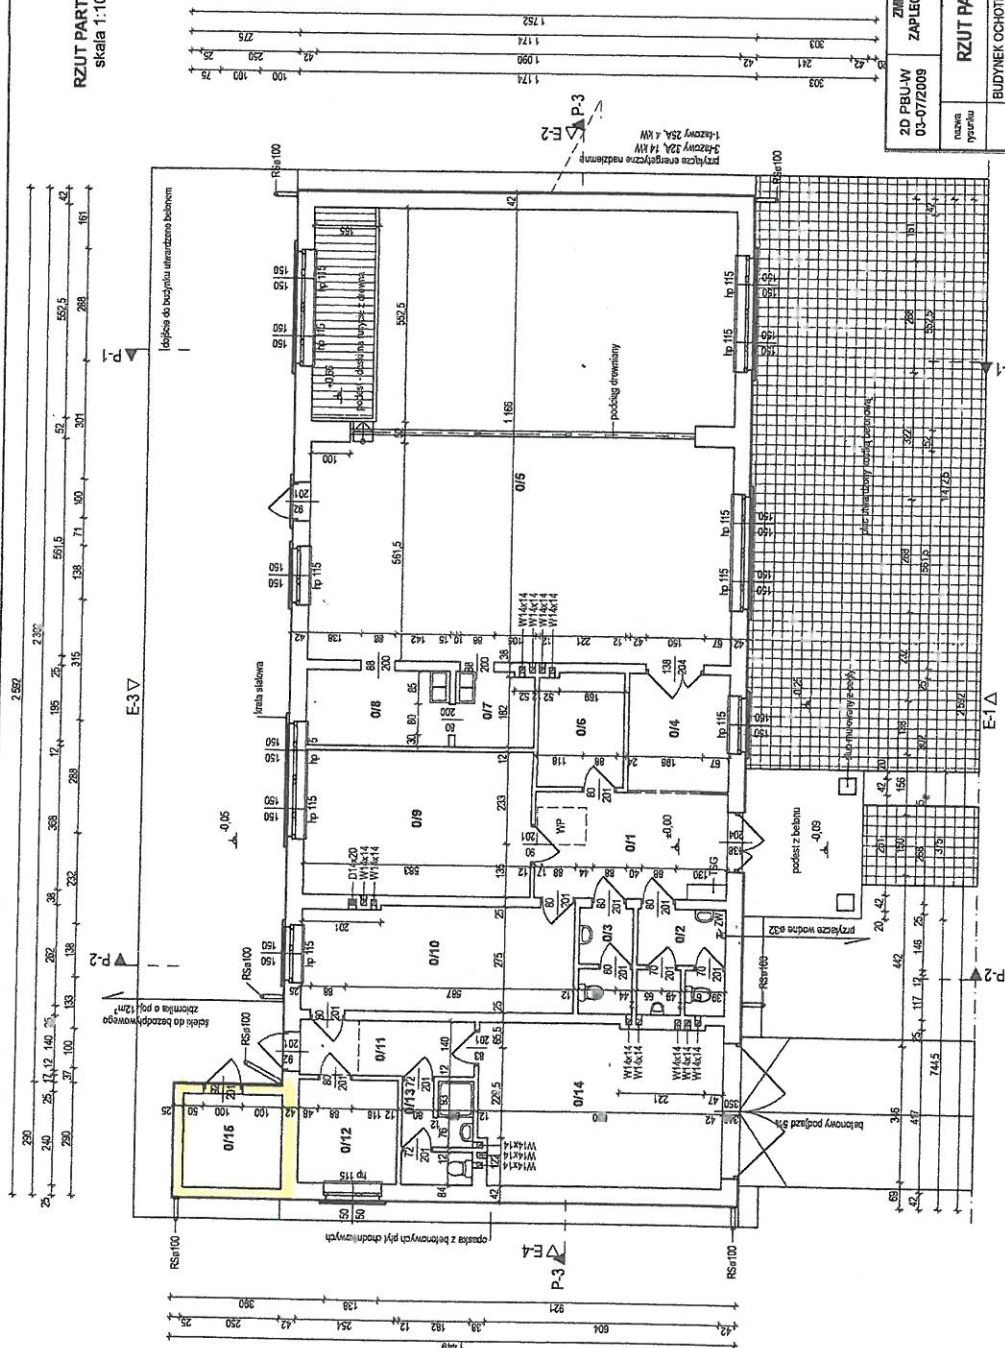

LP	NAZWA POMIESZCZENIA	RODZAJ POSADZKI	Pow.m ²
01	h4	terakota	13,57
02	Łazienka	terakota	6,11
03	Łazienka	terakota	3,79
04	Pokój damski	terakota	7,82
05	Pokój męski	terakota	12,02
06	Sala główna	terakota	6,43
07	Kuchnia	terakota	3,65
08	Zmywalnia #1	terakota	7,30
09	Zmywalnia #2	terakota	21,47
10	Pokój klubowy	terakota	19,14
11	Kuchnia	terakota	6,57
12	Kuchnia	terakota	6,73
13	Kuchnia	terakota	4,59
14	Garaż	posadzka betonowa	26,62
15	Pomieszczenie gospodarcze	posadzka betonowa	6,13
RAZEM:			267,15

OPIS SYMBOLI

- TSG Główna tablica rozdzielcza
ZW Główny zawór odcinający + wodomierz ø 20 mm
WP Okrąg w atropie 53x125, pełniejszy funkcję wylazu na poddasze

ZMIANA SPOSOBU UŻYTKOWANIA ISTNIEJĄCEGO OBIEKTU OSP, NA FUNKCJĘ ŚWIETLICY WIEJSKIEJ Z ZAPLECZEM, ORAZ JEGO PRZEBUDOWA I NADBUDOWA, WRAZ Z NIEZBĘDNIĄ INFRASTRUKTURĄ TECHNICZNĄ, POŁOŻONEGO NA ODLEGŁOŚCI NR 85, OBRĘB TRZCINIA, GMINA NOWOGRODEK POMORSKI.	
2D PBL-W 03-07/2009	RZUT PARTERU_inwentaryzacja
projektant arch. Piotr Korzeniowski upr. 14205/GW	projektant arch. Piotr Korzeniowski upr. 14205/GW
inwestor GMINA NOWOGRODEK POMORSKI, UL. A. MICKIEWICZA 15, 74-304 NOWOGRODEK POMORSKI	inwestor GMINA NOWOGRODEK POMORSKI, UL. A. MICKIEWICZA 15, 74-304 NOWOGRODEK POMORSKI
autor BUDYNEK OCHOTNICZEJ STRAŻY POŻARNEJ ADAPTOWANY DO FUNKCJI ŚWIETLICY WIEJSKIEJ WE WSI TRZCINIA, POŁOŻONY NA ODLEGŁOŚCI NR 85	autor BUDYNEK OCHOTNICZEJ STRAŻY POŻARNEJ ADAPTOWANY DO FUNKCJI ŚWIETLICY WIEJSKIEJ WE WSI TRZCINIA, POŁOŻONY NA ODLEGŁOŚCI NR 85
skala 1:100	skala 1:100
data 30-08-09	data 30-08-09
inżynier arch. Grzegorz Gajdonik upr. 10203/GW	inżynier arch. Grzegorz Gajdonik upr. 10203/GW
INW	INW