Zał. nr. 32.

Generalny Dyrektor
Dróg Krajowych i Autostrad

GENERALNA DYREKCJA
DRÓG KRAJOWYCH I AUTOSTRAD
ODDZIAŁ W SZCZECINIE
70-340 Szczecin, al. Bohaterów Warszawy 33
Skrytka Poczt. 83, tel. centr. 0-91-43-25-300
Sekretariat 0-91-432-53-01
fax. 484-39-97 i 484-38-73
NIP 852-23-53-687

GDDKiA-O/Sz-Z-3.mg/437/400/D/2009

Szczecin 22.09.2009r.

Za potwierdzeniem odbioru

Potwierdzam zgodność Z ORYGINAŁEM
PPU Halina Nowak
Jenin, ul. Klonowa 7, 66-450 Bogdaniec
21.12.2009
data
podpis

DECYZJA

Na podstawie art. 39 ust. 3 Ustawy z dnia 21 marca 1985r. o drogach publicznych (tekst jednolity Dz.U. z 2007r., Nr 19, poz. 115 z póź. zm.) i art. 104 Ustawy z dnia 14 czerwca 1960r. – Kodeks postępowania administracyjnego (tekst jednolity Dz.U. z 2000r., Nr 98, poz. 1071, z póź. zm.), działając z upoważnienia Generalnego Dyrektora Dróg Krajowych i Autostrad, po rozpatrzeniu wniosku nr 98 KN/09 z dnia 12.08.2009r., uzupełnionego dnia 18.09.2009r., złożonego przez Pracownię Projektowo-Usługową HALINA NOWAK, występującą w imieniu inwestora, tj. Gminy Nowogródek Pomorski, w sprawie uzgodnienia przebiegu projektowanej kanalizacji sanitarnej grawitacyjnej i tłocznej w pasie drogowym drogi krajowej nr 3 w obrębie m. Trzcinna, Świątki, Ławy oraz w pasie drogowym drogi ekspresowej S 3 w obrębie m. Nowogródek Pomorski, Trzcinna, gm. Nowogródek Pomorski, postanawiam:

1. uzgodnić lokalizację projektowanej kanalizacji sanitarnej grawitacyjnej i tłocznej w pasie drogowym drogi krajowej nr 3 i drogi ekspresowej S 3 (przejścia poprzeczne pod drogą), zgodnie z przebiegiem przedstawionym na planach sytuacyjnymi,
2. projektowaną kanalizację należy wykonać nie naruszając istniejącego systemu korzeniowego drzew,
3. przejścia poprzeczne w/w urządzeniem pod drogą krajową nr 3, drogą ekspresową S 3, pod drogami dojazdowymi do drogi ekspresowej S 3 należy wykonać, nie naruszając istniejącego systemu odwodnienia drogi, na min. głębokości 0,50 m od rzędnej dna rowu, metodą przecisku/przewiertu w rurze osłonowej, na całej szerokości pasa drogowego, przez co rozumie się rurę osłonową na odcinku pomiędzy granicami pasa drogowego,
4. naruszony pas drogowy należy przywrócić do stanu poprzedniego na koszt inwestora,
5. po wykonaniu robót grunt należy zagęścić do wymaganego wskaźnika zagęszczenia. Grunt zasypowy w wykopie należy zagęszczać zgodnie z normą PN-B-06050 z 1999r. „Roboty ziemne".
   Wyniki pomiarów wskaźnika zagęszczenia gruntu stanowić będą materiał uzupełniający do protokołu przekazania pasa drogowego po robotach dla Rejonu w Lipianach,
6. po zakończeniu budowy w/w urządzenia inwestor zobowiązany jest wykonać na koszt własny dokumentację powykonawczą i dostarczyć ją Rejonowi w Lipianach. Przejęcie placu budowy przez Rejon następuje w formie protokołu zdawczo-odbiorczego po dostarczeniu Rejonowi w/w dokumentacji powykonawczej.

Uzasadnienie

Zgodnie z treścią art. 39 ust. 3 Ustawy o drogach publicznych lokalizowanie w pasie drogowym urządzeń niezwiązanych z potrzebami zarządzania drogami lub potrzebami ruchu

str. 175

drogowego może nastąpić wyłącznie w szczególnie uzasadnionych przypadkach i za zgodą zarządcy drogi. Po przeanalizowaniu stanu faktycznego, organ administracji uznał, że w niniejszej sprawie spełniona jest przesłanka szczególności (przejścia poprzeczne pod drogami), a wobec tego uzasadnionym jest umieszczenie urządzenia kanalizacyjnego w pasie drogowym drogi krajowej nr 3 oraz drogi ekspresowej S 3.

Decyzja niniejsza nie stanowi podstaw do rozpoczęcia robót budowlanych w pasie drogowym w celu umieszczenia w nim przedmiotowego urządzenia. Wejście w teren pasa drogowego w celu rozpoczęcia robót może nastąpić wyłącznie po uzyskaniu decyzji administracyjnej zezwalającej na zajęcie pasa drogowego i uiszczeniu opłat naliczonych w tej decyzji przez Rejon w Lipianach.

Przedmiotowa decyzja zapewnia prawo do dysponowania pasem drogowym drogi krajowej nr 3 (pas drogowy określony numerem działki 243/2, 253, 254/4, 36, 332) w obrębie m. Ławy, Świątki, Trzcinna oraz pasem drogowym drogi ekspresowej S 3 (pas drogowy określony numerem działki 278/5, 96/1) w obrębie m. Trzcinna, Nowogródek Pomorski – w granicach określonych na załączniku graficznym, w zakresie niezbędnym do uzyskania pozwolenia na budowę dla uzgodnionej inwestycji, zgodnie z zatwierdzonym projektem technicznym stanowiącym załącznik do niniejszej decyzji.

W przypadku jeżeli budowa, przebudowa lub remont drogi będzie wymagał przełożenia w/w urządzenia to koszt przełożenia, zgodnie z art. 39 ust. 5 Ustawy z dnia 21 marca 1985r. o drogach publicznych, ponosi właściciel urządzenia w przypadku, gdy okres umieszczenia tego urządzenia w pasie drogowym jest dłuższy niż 4 lata licząc od dnia wydania zezwolenia przez zarządcę drogi.

Od niniejszej decyzji nie służy stronie odwołanie

Na podstawie art. 127 § 3 kodeksu postępowania administracyjnego strona niezadowolona z decyzji, w terminie 14 dni od dnia doręczenia decyzji, może złożyć wniosek o ponowne rozpatrzenie sprawy.
Wniosek, składa się na adres: Generalna Dyrekcja Dróg Krajowych i Autostrad Oddział w Szczecinie ul. Bohaterów Warszawy 33, 70-340 Szczecin.

GENERALNY DYREKTOR
DRÓG KRAJOWYCH i AUTOSTRAD
z upoważnienia
Z-CA DYREKTORA ODDZIAŁU
mgr inż. Grzegorz Dziedzina

Otrzymują:
1) Pracownia Projektowo-Usługowa
HALINA NOWAK
Jenin ul. Klonowa 7
66-450 BOGDANIEC
zał. 1 kpl. planów

Do wiadomości:
1) Generalna Dyrekcja
Dróg Krajowych i Autostrad
Rejon w Lipianach
ul. Jedności Narodowej 7
74-240 LIPIANY
zał. 1 kpl. planów

Potwierdzam zgodność Z ORYGINAŁEM
PPU Halina Nowak
Jenin, ul. Klonowa 7, 66-450 Bogdaniec
21.12.2009
data
podpis

str. nr 175a

Zał. nr. 32

Potwierdzam zgodność Z ORYGINAŁEM
PPU Halina Nowak
Jenin, ul. Klonowa 7, 66-450 Bogdaniec
21.12.2009. .....
data podpis

GENERALNA DYREKCJA
DRÓG KRAJOWYCH I AUTOSTRAD
ODDZIAŁ W SZCZECINIE
70-340 Szczecin, al. Bohaterów Warszawy 33
Skrytka Poczt. 63, tel. centr. 0-91-43-25-300
Sekretariat 0-91-432-53-01
fax. 484-39-97 i 484-38-73
NIP 852-23-53-687

PLAN ORIENTACYJNY

HN Pracownia Projektowo-Usługowa H.Nowak
66-450 Bogdaniec, Jenin, Klonowa 7
tel. 0-95 7324 795 ; fax 0-95 7821 119
www.ppuhn.pl

PRAWA AUTORSKIE ZASTRZEŻONE

		podpis
ASYSTENT BR. SANITARNA mgr inż. P. Strzelczyk		Strzelczyk
mgr inż. M. Nowak		
PROJEKTANT: BR. SANITARNA mgr inż. H. Nowak	upr. bud. 130/75 Zg Uprawnienia budowlane do sporządzania projektów w specjalności instalacji i urządzeń sanitarnych	
PROJEKTANT: BR. SANITARNA mgr inż M. Kucharski	upr. bud. 114/01/DUW Uprow. bud. do proj. bez ograniczeń w specjalności instalacyjnej w zakresie sieci, instalacji i urządzeń wod.-kan., cieplnych, wentylacyjnych i gazowych.	
SPRAWDZAJĄCY: BR. SANITARNA mgr inż. J. Mandzij	upr. bud. LBS/0010/PWOS/07 Uprow. bud. do projektowania i kierowania robotami budowlanymi bez ograniczeń w specjalności instalacyjnej w zakresie sieci, instalacji i urządzeń wod.-kan., cieplnych, wentylacyjnych i gazowych.	

OBIEKT: Kanalizacja sanitarna grawitacyjno-tłoczna z przyłączami Aglomeracja Myślibórz	STADIUM: P.B. P.Z.T.
BRANŻA: SANITARNA	

RYSUNEK: PLAN ORIENTACYJNY		NR RYS. 0
SKALA: 1:20000	MIEJSCE I DATA: Jenin 08.2009 r	PROJEKT Nr KN/09

str. 176.

Zał. nr 5k.

GENERALNA DYREKCJA
DRÓG KRAJOWYCH I AUTOSTRAD
ODDZIAŁ W SZCZECINIE
70-340 Szczecin, al. Bohaterów Warszawy 33
Skrytka Pocz. 83, tel. centr. 0-91-43-25-300
Sekretariat 0-91-432-53-01
fax. 484-39-97 i 484-38-73
NIP 852-23-53-687

Nr. WB Dec. z dn. 22.09.2009r.
Nr GDDKiA-O/S-2-2-3.4081/kb/09 Dwuj

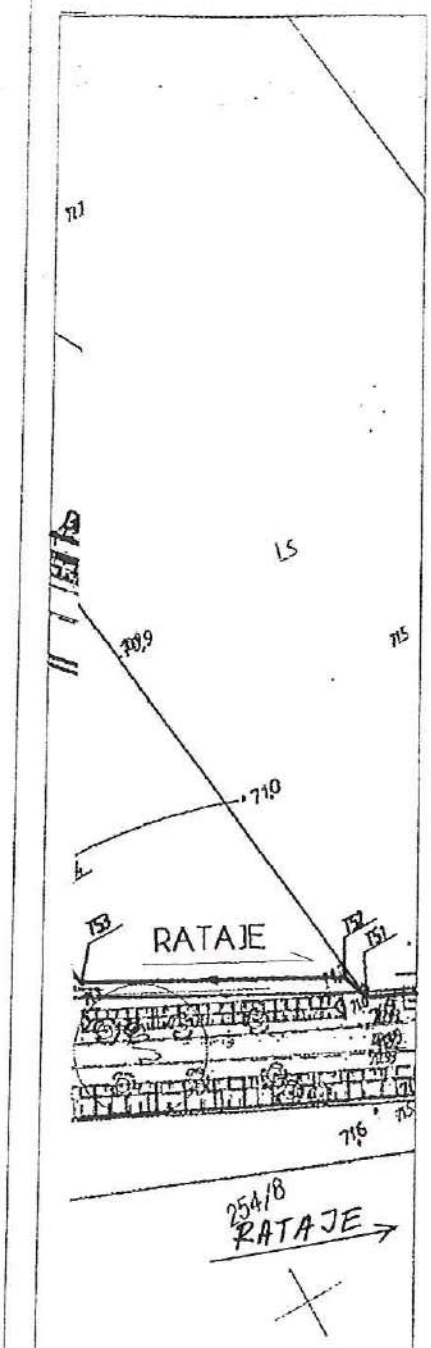

OZNACZENIA:

PROJEKTOWANE SIECI:

Właściwość Starosty:

——— – projektowany rurociąg tłoczny ścieków sanitarnych

Właściwość Wojewody:

——— – projektowany rurociąg tłoczny ścieków sanitarnych

155 – punkt załamania sieci

——— – granice działek

▒ – oznaczenie numeru działki

RO – rura ochronna DN 180 PE

Potwierdzam zgodność Z ORYGINAŁEM
PPU Halina Nowak
Jenin, ul. Klonowa 7, 66-450 Bogdaniec
21.12.2009 data
podpis

ARKUSZ NR 13
TRASA RATAJE - TRZCINNA

HN
Pracownia Projektowo-Usługowa H.Nowak
66-450 Bogdaniec, Jenin, Klonowa 7
tel. 0-95 7324 795 ; fax 0-95 7821 119
www.ppuhn.pl

PRAWA AUTORSKIE ZASTRZEŻONE

		podpis
ASYSTENT BR. SANITARNA: mgr inż. P. Strzelczyk		Strzelczyk
ASYSTENT BR. SANITARNA PROJEKTANT BR. ELEKTRYCZNA mgr inż. M. Nowak	upr. bud. 40/2001/Gw Uprawnienia budowlane do projektowania bez ograniczeń w specjalności instalacyjnej w zakresie sieci, instalacji i urządzeń elektrycznych i elektroenergetycznych	
PROJEKTANT: BR. SANITARNA mgr inż. H. Nowak	upr. bud. 130/75 Zg Uprawnienia budowlane do sporządzania projektów w specjalności instalacji i urządzeń sanitarnych	
PROJEKTANT: BR. SANITARNA mgr inż M. Kucharski	upr. bud. 114/01/DUW Uprawn. bud. do proj. bez ograniczeń w specjalności instalacyjnej w zakresie sieci, instalacji i urządzeń wod.-kan., cieplnych, wentylacyjnych i gazowych.	
SPRAWDZAJĄCY: BR. SANITARNA mgr inż. J. Mandzij	upr. bud. LBS/0010/PWOS/07 Uprawn. bud. do projektowania i kierowania robotami budowlanymi bez ograniczeń w specjalności instalacyjnej w zakresie sieci, instalacji i urządzeń wod.-kan., cieplnych, wentylacyjnych i gazowych.	

OBIEKT: Kanalizacja sanitarna grawitacyjno-tłoczna z przyłączami Aglomeracja Myślibórz

STADIUM: P.B. P.Z.T.

BRANŻA: SANITARNA I ELEKTRYCZNA

RYSUNEK: PROJEKT ZAGOSPODAROWANIA TERENU TRASA RATAJE - TRZCINNA

NR RYS. 1

SKALA: 1:1000

MIEJSCE I DATA: Jenin 08.2009 r

PROJEKT nr KN/09

str. 177.

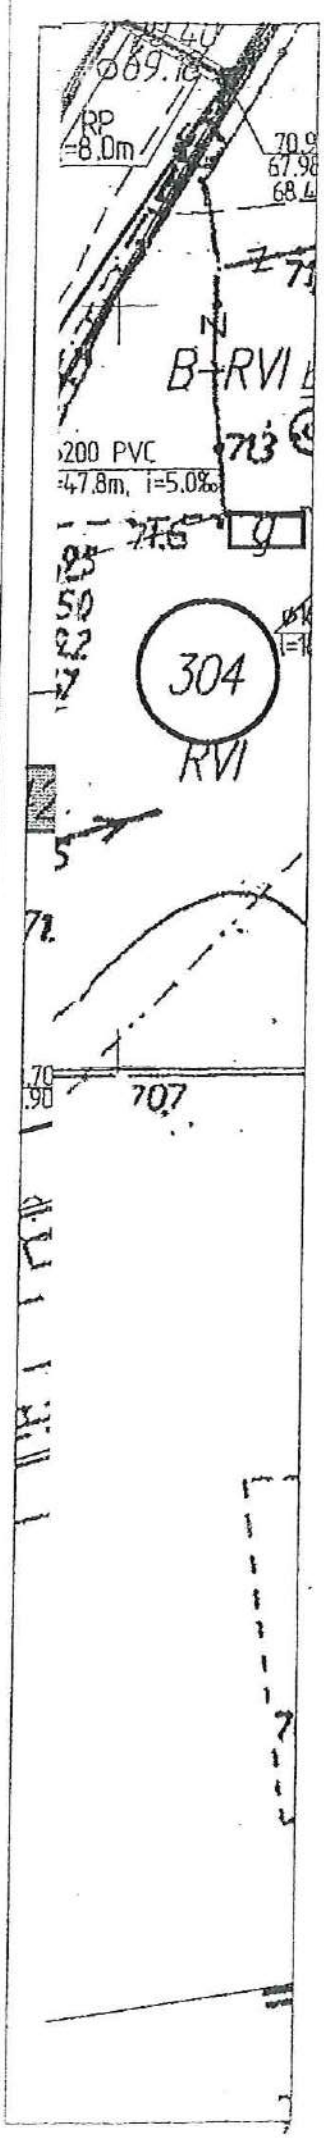

OZNACZENIA:

GENERALNA DYREKCJA
DRÓG KRAJOWYCH I AUTOSTRAD
ODDZIAŁ W SZCZECINIE
70-340 Szczecin, al. Bohaterów Warszawy 3
Skrytka Poczt. 83, tel. centr. 0-91-43-25-300
Sekretariat 0-91-432-53-01
fax. 484-39-97 i 484-38-73
NIP 852-23-53-687

PROJEKTOWANE SIECI:

Właściwość Wojewody:

——— - projektowana kanalizacja grawitacyjna - sieć

Właściwość Starosty:

——— - projektowana kanalizacja grawitacyjna - sieć

Potwierdzam zgodność ZE STANEM
PPU Halina ...ik
Jenin, ul. Klonowa 7, 66-450 Bogdaniec
21.12.2009
data podpis

S63 - studzienka kanalizacyjna

——— - granice działek

▒ - oznaczenie numeru działki

RP - rura przeciskowa

- dla średnicy DN 200 PE - D 324x8.0 stal

TRZCINNA ARKUSZ NR 11

HN
Pracownia Projektowo-Usługowa H.Nowak
66-450 Bogdaniec. Jenin. Klonowa 7
tel. 0-95 7324 795 ; fax 0-95 7821 119
www.ppuhn.pl

PRAWA AUTORSKIE ZASTRZEŻONE

		podpis
ASYSTENT BR. SANITARNA mgr inż. P. Strzelczyk		Strzelczyk
ASYSTENT BR. SANITARNA PROJEKTANT BR. ELEKTRYCZNA mgr inż. M. Nowak	upr. bud. 40/2001/Gw Uprawnienia budowlane do projektowania bez ograniczeń w specjalności instalacyjnej w zakresie sieci, instalacji i urządzeń elektrycznych i elektroenergetycznych	
PROJEKTANT: BR. SANITARNA mgr inż. H. Nowak	upr. bud. 130/75 Zg Uprawnienia budowlane do sporządzania projektów w specjalności instalacji i urządzeń sanitarnych	
PROJEKTANT: BR. SANITARNA mgr inż M. Kucharski	upr. bud. 114/01/DUW Uprow. bud do proj. bez ograniczeń w specjalności instalacyjnej w zakresie sieci, instalacji i urządzeń wod.-kan., cieplnych, wentylacyjnych i gazowych.	
SPRAWDZAJĄCY: BR. SANITARNA mgr inż. J. Mańdzij	upr. bud. LBS/0010/PWOS/07 Uprow. bud. do projektowania i kierowania robotami budowlanymi bez ograniczeń w specjalności instalacyjnej w zakresie sieci, instalacji i urządzeń wod.-kan., cieplnych, wentylacyjnych i gazowych.	

OBIEKT:
Kanalizacja sanitarna grawitacyjno-tłoczna z przyłączami Aglomeracja Myślibórz

STADIUM:
P.B.
P.Z.T.

BRANŻA: SANITARNA I ELEKTRYCZNA

RYSUNEK:
PROJEKT ZAGOSPODAROWANIA TERENU m.TRZCINNA

NR RYS.
2

SKALA:	MIEJSCE I DATA:	PROJEKT nr
1:500	Jenin 08.2009 r.	KN/09

Zał. nr 32.

GENERALNA DYREKCJA
DRÓG KRAJOWYCH I AUTOSTRAD
ODDZIAŁ W SZCZECINIE
70-340 Szczecin, al. Bohaterów Warszawy 3
Skrytka Pocz. 83, tel. centr. 0-91-43-25-300
Sekretariat 0-91-432-53-01
fax. 434-39-97 i 484-38-73
NIP 852-23-53-687

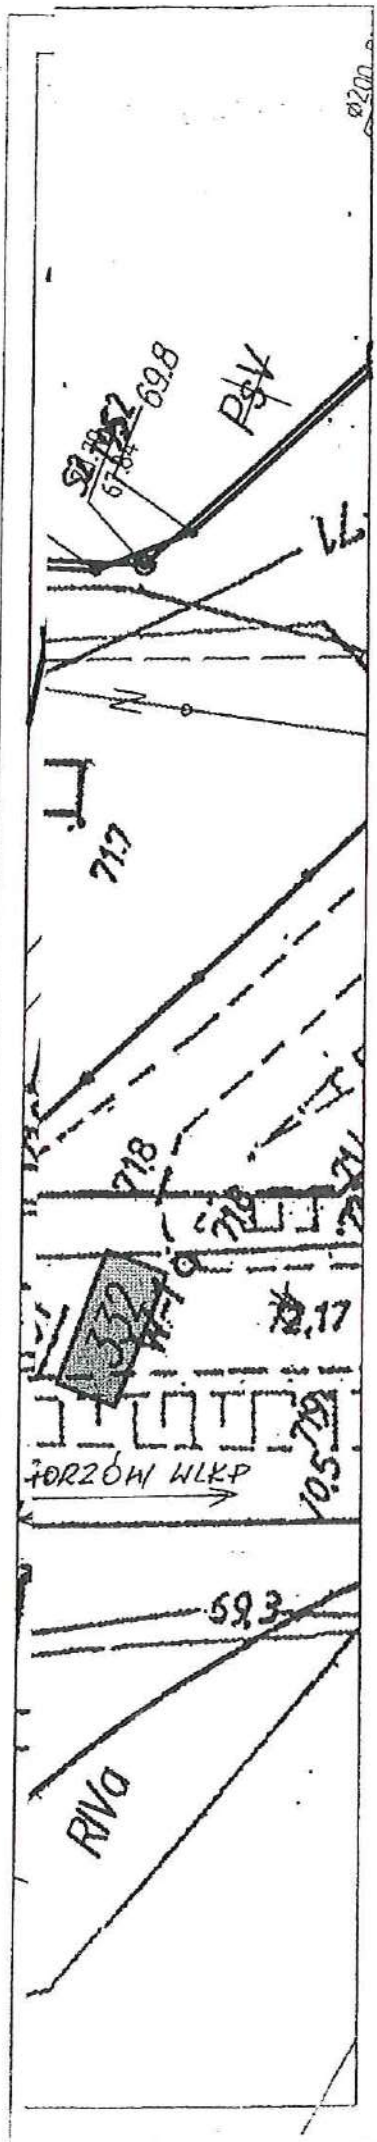

OZNACZENIA:

PROJEKTOWANE SIECI:

Właściwość Wojewody:

——— - projektowana kanalizacja grawitacyjna - sieć
——— - projektowany rurociąg tłoczny ścieków sanitarnych

Właściwość Starosty:

——— - projektowany rurociąg tłoczny ścieków sanitarnych
——— - projektowana kanalizacja grawitacyjna - sieć
155 - punkt załamania sieci
S4 - studzienka kanalizacyjna
——— - granice działek
▒ - oznaczenie numeru działki
RP - rura przeciskowa - dla średnicy DN 200 PE - D 324x8.0 stal

Kopia zgodna z ORYGINAŁEM
Halina Nowak
Klonowa 7, 66-450 Bogdaniec
Jen. 21.12.2009.
data podpis

TRZCINNA ARKUSZ NR 8

HN
Pracownia Projektowo-Usługowa H.Nowak
66-450 Bogdaniec, Jenin, Klonowa 7
tel. 0-95 7324 795 ; fax 0-95 7821 119
www.ppuhn.pl

PRAWA AUTORSKIE ZASTRZEŻONE

		podpis
ASYSTENT BR. SANITARNA: mgr inż. P. Strzelczyk		Strzelczyk
ASYSTENT BR. SANITARNA PROJEKTANT BR. ELEKTRYCZNA mgr inż. M. Nowak	upr. bud. 40/2001/Gw Uprawnienia budowlane do projektowania bez ograniczeń w specjalności instalacyjnej w zakresie sieci, instalacji i urządzeń elektrycznych i elektroenergetycznych	
PROJEKTANT: BR. SANITARNA mgr inż. H. Nowak	upr. bud. 130/75 Zg Uprawnienia budowlane do sporządzania projektów w specjalności instalacji i urządzeń sanitarnych	
PROJEKTANT: BR. SANITARNA mgr inż M. Kucharski	upr. bud. 114/01/DOW Uprav. bud. do proj. bez ograniczeń w specjalności instalacyjnej w zakresie sieci, instalacji i urządzeń wod.-kan., cieplnych, wentylacyjnych i gazowych	
SPRAWDZAJĄCY: BR. SANITARNA mgr inż. J. Mandzij	upr. bud. LBS/0010/PWOS/07 Uprav. bud. do projektowania i kierowania robotami budowlanymi bez ograniczeń w specjalności instalacyjnej w zakresie sieci, instalacji i urządzeń wod.-kan., cieplnych, wentylacyjnych i gazowych	

OBIEKT: Kanalizacja sanitarna grawitacyjno-tłoczna z przyłączami Aglomeracja Myślibórz
STADIUM: P.B. P.Z.T.
BRANŻA: SANITARNA I ELEKTRYCZNA

RYSUNEK: PROJEKT ZAGOSPODAROWANIA TERENU m.TRZCINNA
NR RYS. 3

SKALA:	MIEJSCE I DATA:	PROJEKT nr
1:500	Jenin 08.2009 r	KN/09

Zał. nr 32.

GENERALNA DYREKCJA
DRÓG KRAJOWYCH I AUTOSTRAD
ODDZIAŁ W SZCZECINIE
70-340 Szczecin, al. Bohaterów Warszawy 33
Skrytka Pocz. 83, tel. centr. 0-91-43-25-300
Sekret. fax 0-91-432-53-01
fax. 434-39-97 i 484-38-73
NIP 852-23-53-687

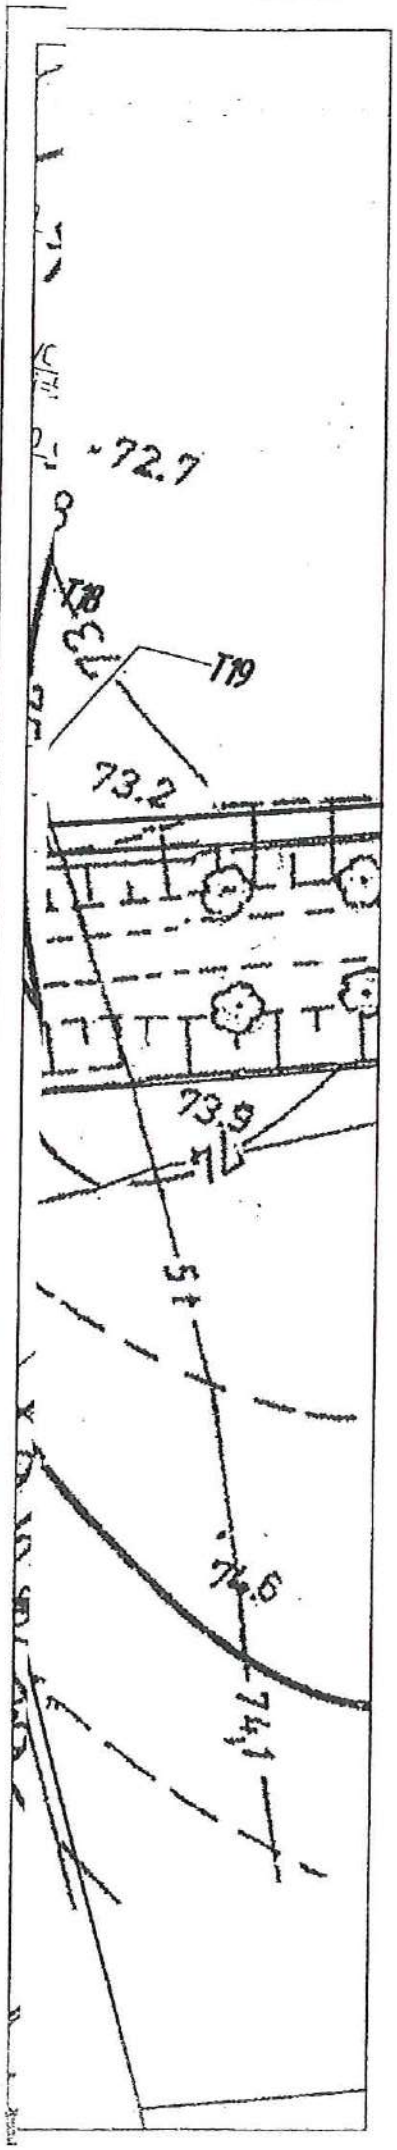

OZNACZENIA:

PROJEKTOWANE SIECI:

Właściwość Wojewody:

——— – projektowana kanalizacja grawitacyjna - sieć
——— – projektowany rurociąg tłoczny ścieków sanitarnych

Właściwość Starosty:

——— – projektowany rurociąg tłoczny ścieków sanitarnych
——— – projektowana kanalizacja grawitacyjna - sieć
——— – projektowana kanalizacja sanitarna - przyłącza
T55 – punkt załamania sieci
S4 – studzienka kanalizacyjna
——— – granice działek
▒ – oznaczenie numeru działki
RO – rura ochronna DN 180 PE

Pe… zgodność Z ORYGINAŁEM
…PU Halina Nowak
Jeni… …nowa 7, 66-450 Bogdaniec
21.12.2009 data
podpis

ŚWIĄTKI

ARKUSZ NR 6

HN
Pracownia Projektowo-Usługowa H.Nowak
66-450 Bogdaniec, Jenin, Klonowa 7
tel. 0-95 7324 795 ; fax 0-95 7821 119
www.ppuhn.pl

PRAWA AUTORSKIE ZASTRZEŻONE

		podpis
ASYSTENT BR. SANITARNA: mgr inż. P. Strzelczyk		Strzelczyk
ASYSTENT BR. SANITARNA / PROJEKTANT BR. ELEKTRYCZNA mgr inż. M. Nowak	upr. bud. 40/2001/Gw Uprawnienia budowlane do projektowania bez ograniczeń w specjalności instalacyjnej w zakresie sieci, instalacji i urządzeń elektrycznych i elektroenergetycznych	
PROJEKTANT: BR. SANITARNA mgr inż. H. Nowak	upr. bud. 130/75 Zg Uprawnienia budowlane do sporządzania projektów w specjalności instalacji i urządzeń sanitarnych	
PROJEKTANT: BR. SANITARNA mgr inż M. Kucharski	upr. bud. 114/01/DUW Uprawn. bud. do proj. bez ograniczeń w specjalności instalacyjnej w zakresie sieci, instalacji i urządzeń wod-kan, cieplnych, wentylacyjnych i gazowych.	
SPRAWDZAJĄCY: BR. SANITARNA mgr inż. J. Mandzij	upr. bud. LBS/0010/PWOS/07 Uprawn. bud. do projektowania i kierowania robotami budowlanymi bez ograniczeń w specjalności instalacyjnej w zakresie sieci, instalacji i urządzeń wod-kan, cieplnych, wentylacyjnych i gazowych.	

OBIEKT: Kanalizacja sanitarna grawitacyjno-tłoczna z przyłączami Aglomeracja Myślibórz
BRANŻA: SANITARNA I ELEKTRYCZNA
STADIUM: P.B. P.Z.T.

RYSUNEK: PROJEKT ZAGOSPODAROWANIA TERENU m.ŚWIĄTKI
NR RYS.: 4
SKALA: 1:500
MIEJSCE I DATA: Jenin 08.2009 r
PROJEKT nr: KN/09

Str. 180.

Zał. nr 32

GENERALNA DYREKCJA
DRÓG KRAJOWYCH I AUTOSTRAD
ODDZIAŁ W SZCZECINIE
70-340 Szczecin, al. Bohaterów Warszawy 3
Skrytka Poczt. 63, tel. centr. 0-91-43-25-300
Sekretariat 0-91-432-53-01
fax. 484-39-97 i 484-38-73
NIP 852-23-53-687

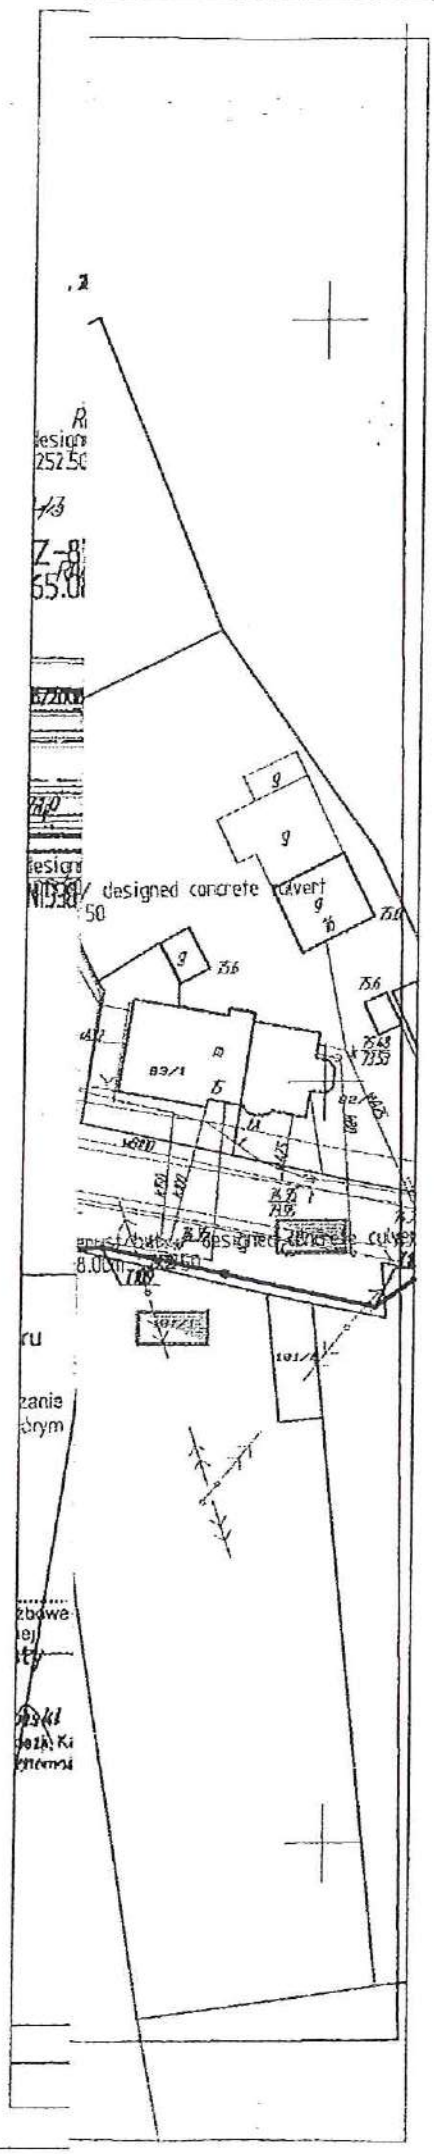

OZNACZENIA:

PROJEKTOWANE SIECI:

Właściwość Wojewody:

——— – projektowany rurociąg tłoczny ścieków sanitarnych

Właściwość Starosty:

——— – projektowany rurociąg tłoczny ścieków sanitarnych

155 – punkt załamania sieci

——— – granice działek

– oznaczenie numeru działki

RP – rura przeciskowa Ø219x6.0 st

Potwierdzam zgodność z ORYGINAŁEM
P. Nowak
Jenin, ul. Klonowa 7, 66-450 Bogdaniec
21.12.2009. data
podpis

ARKUSZ NR 16

TRASA ŁAWY-NOWOGRÓDEK

HN Pracownia Projektowo-Usługowa H.Nowak
66-450 Bogdaniec, Jenin, Klonowa 7
tel. 0-95 7324 795 ; fax 0-95 7821 119
www.ppuhn.pl

PRAWA AUTORSKIE ZASTRZEŻONE

		podpis
ASYSTENT BR. SANITARNA mgr inż. P. Strzelczyk		Strzelczyk
ASYSTENT BR. SANITARNA PROJEKTANT BR. ELEKTRYCZNA mgr inż. M. Nowak	upr. bud. 40/2001/Gw Uprawnienia budowlane do projektowania bez ograniczeń w specjalności instalacyjnej w zakresie sieci, instalacji i urządzeń elektrycznych i elektroenergetycznych	
PROJEKTANT: BR. SANITARNA mgr inż. H. Nowak	upr. bud. 130/75 Zg Uprawnienia budowlane do sporządzania projektów w specjalności instalacji i urządzeń sanitarnych	
PROJEKTANT: BR. SANITARNA mgr inż M. Kucharski	upr. bud. 114/01/DUW Uprow. bud. do proj bez ograniczeń w specjalności instalacyjnej w zakresie sieci, instalacji i urządzeń wod-kan., cieplnych, wentylacyjnych i gazowych	
SPRAWDZAJĄCY: BR. SANITARNA mgr inż. J. Mańdzij	upr. bud. LBS/0010/PWOS/07 Uprow. bud. do projektowania i kierowania robotami budowlanymi bez ograniczeń w specjalności instalacyjnej w zakresie sieci, instalacji i urządzeń wod-kan., cieplnych, wentylacyjnych i gazowych	

OBIEKT:
Kanalizacja sanitarna grawitacyjno-tłoczna z przyłączami Aglomeracja Myślibórz

STADIUM:
P.B.
P.Z.T.

BRANŻA: SANITARNA I ELEKTRYCZNA

RYSUNEK:
PROJEKT ZAGOSPODAROWANIA TERENU
TRASA ŁAWY-NOWOGRÓDEK

NR RYS.
5

SKALA:	MIEJSCE I DATA:	PROJEKT nr
1:500	Jenin 08.2009 r	KN/09

Str. 181

Zeł. nr 32.

GENERALNA DYREKCJA
DRÓG KRAJOWYCH I AUTOSTRAD
ODDZIAŁ W SZCZECINIE
70-340 Szczecin, al. Bohaterów Warszawy 33
Skrytka Poczt. 83, tel. centr. 0-91-43-25-300
Sekretariat 0-91-432-53-01
fax. 434-39-97 i 484-38-73
NIP 852-23-53-687

OZNACZENIA:

PROJEKTOWANE SIECI:

Właściwość Starosty:

——— - projektowany rurociąg tłoczny ścieków sanitarnych

Po[illegible] zgodność z ORYGINAŁEM
PPU Halina Nowak
Jenin, ul. Klonowa 7, 66-450 Bogdaniec
21.12.2008 r. [illegible]
data podpis

155 - punkt załamania sieci

——— - granice działek

▒ - oznaczenie numeru działki

RP - rura przeciskowa - dla średnicy DN 200 PE - D 324x8.0 stal

ŚWIĄTKI ARKUSZ NR 7

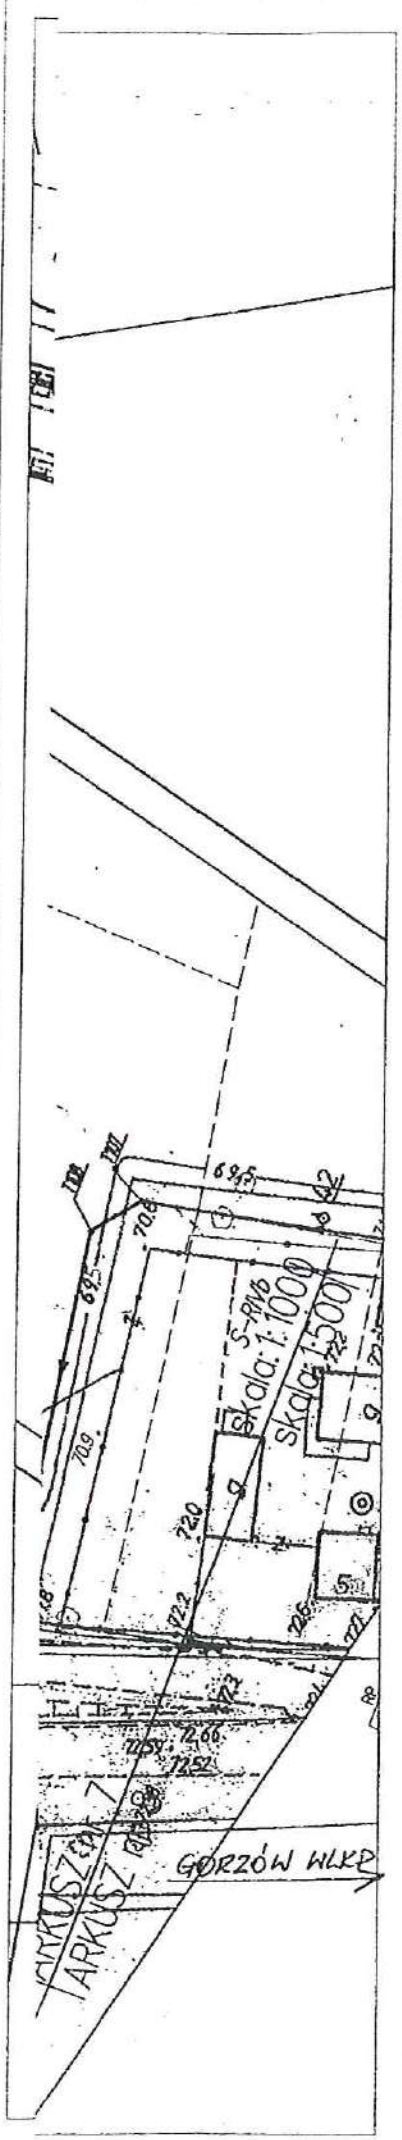

Pracownia Projektowo-Usługowa H.Nowak
66-450 Bogdaniec, Jenin. Klonowa 7
tel. 0-95 7324 795 ; fax 0-95 7821 119
www.ppuhn.pl

PRAWA AUTORSKIE ZASTRZEŻONE

		podpis
ASYSTENT BR. SANITARNA mgr inż. P. Strzelczyk		Strzelczyk
ASYSTENT BR. SANITARNA PROJEKTANT BR. ELEKTRYCZNA mgr inż. M. Nowak	upr. bud. 40/2001/Gw Uprawnienia budowlane do projektowania bez ograniczeń w specjalności instalacyjnej w zakresie sieci, instalacji i urządzeń elektrycznych i elektroenergetycznych	
PROJEKTANT: BR. SANITARNA mgr inż. H. Nowak	upr. bud. 130/75 Zg Uprawnienia budowlane do sporządzania projektów w specjalności instalacji i urządzeń sanitarnych	
PROJEKTANT: BR. SANITARNA mgr inż M. Kucharski	upr. bud. 114/01/DUW Uprow. bud. do proj. bez ograniczeń w specjalności instalacyjnej w zakresie sieci, instalacji i urządzeń wod.-kan., cieplnych, wentylacyjnych i gazowych.	
SPRAWDZAJĄCY: BR. SANITARNA mgr inż. J. Mandzij	upr. bud. LBS/0010/PWOS/07 Uprow. bud. do projektowania i kierowania robotami budowlanymi bez ograniczeń w specjalności instalacyjnej w zakresie sieci, instalacji i urządzeń wod.-kan., cieplnych, wentylacyjnych i gazowych.	

OBIEKT:	STADIUM:
Kanalizacja sanitarna grawitacyjno-tłoczna z przyłączami Aglomeracja Myślibórz	P.B. P.Z.T.
BRANŻA: SANITARNA I ELEKTRYCZNA	

RYSUNEK:	NR RYS.
PROJEKT ZAGOSPODAROWANIA TERENU m.ŚWIĄTKI	5a
SKALA: 1:1000 — MIEJSCE I DATA: Jenin 08.2009 r — PROJEKT nr KN/09	

Str. 182.

Zał. nr. 32.

GENERALNA DYREKCJA
DRÓG KRAJOWYCH I AUTOSTRAD
ODDZIAŁ W SZCZECINIE
70-340 Szczecin, al. Bohaterów Warszawy 33
Skrytka Pocz. 83, tel. centr. 0-91-43-25-300
Sekretariat 0-91-432-53-01
fax. 434-39-97 i 484-38-73
NIP 852-23-53-687

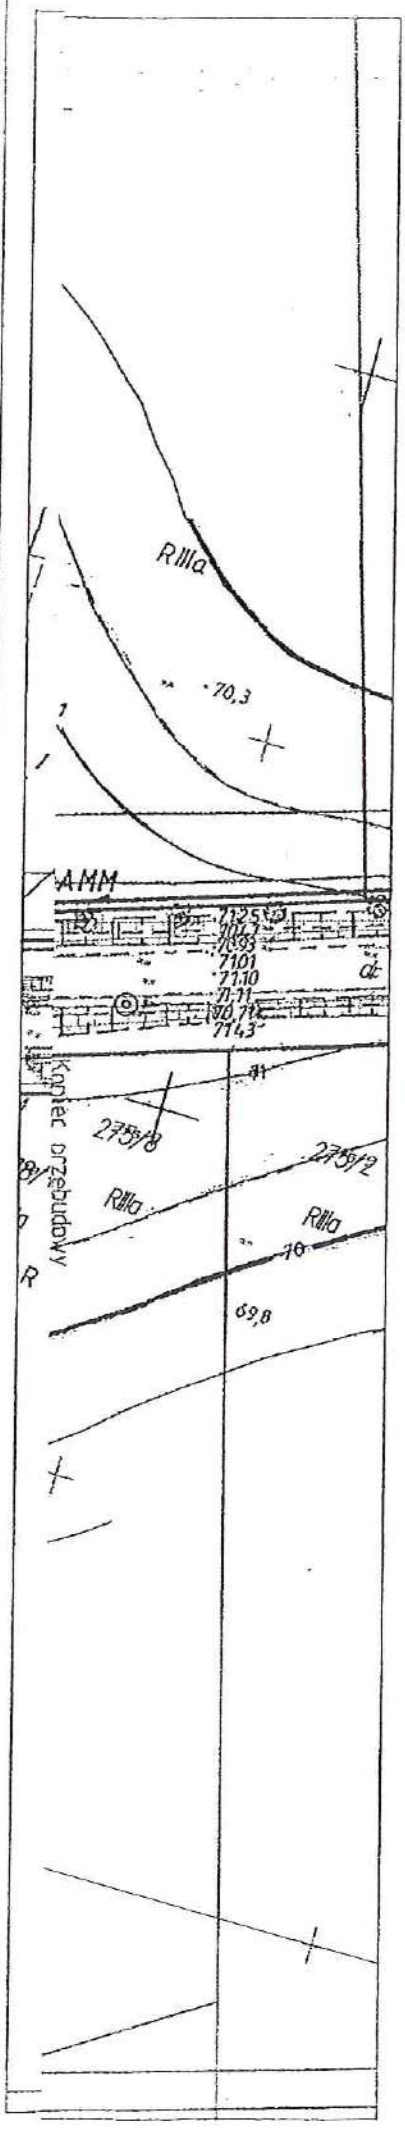

OZNACZENIA:

PROJEKTOWANE SIECI:

Właściwość Wojewody:

——— – projektowany rurociąg tłoczny ścieków sanitarnych

Właściwość Starosty:

——— – projektowany rurociąg tłoczny ścieków sanitarnych

Potwierdzam zgodność z ORYGINAŁEM
PPU Halina Nowak
Jenin, ul. Klonowa 7, 66-450 Bogdaniec
21.12.2009 data
podpis

155 – punkt załamania sieci

——— – granice działek

▭ – oznaczenie numeru działki

RP – rura przeciskowa DN 259x4,5 stal

ŁAWY-NOWOGRÓDEK POM, ARKUSZ NR 1

HN
Pracownia Projektowo-Usługowa H.Nowak
66-450 Bogdaniec, Jenin, Klonowa 7
tel. 0-95 7324 795 ; fax 0-95 7821 119
www.ppuhn.pl

PRAWA AUTORSKIE ZASTRZEŻONE

		podpis
ASYSTENT BR. SANITARNA mgr inż. P. Strzelczyk		Strzelczyk
ASYSTENT BR. SANITARNA PROJEKTANT BR. ELEKTRYCZNA mgr inż. M. Nowak	upr. bud. 40/2001/Gw Uprawnienia budowlane do projektowania bez ograniczeń w specjalności instalacyjnej w zakresie sieci, instalacji i urządzeń elektrycznych i elektroenergetycznych	
PROJEKTANT: BR. SANITARNA mgr inż. H. Nowak	upr. bud. 130/75 Zg Uprawnienia budowlane do sporządzania projektów w specjalności instalacji i urządzeń sanitarnych	
PROJEKTANT: BR. SANITARNA mgr inż M. Kucharski	upr. bud. 114/01/DUW Uprawn. bud. do proj. bez ograniczeń w specjalności instalacyjnej w zakresie sieci, instalacji i urządzeń wod.-kan., cieplnych, wentylacyjnych i gazowych.	
SPRAWDZAJĄCY: BR. SANITARNA mgr inż. J. Mandzij	upr. bud. LBS/0010/PWOS/07 Uprawn. bud. do projektowania i kierowania robotami budowlanymi bez ograniczeń w specjalności instalacyjnej w zakresie sieci, instalacji i urządzeń wod.-kan., cieplnych, wentylacyjnych i gazowych.	

OBIEKT:
Kanalizacja sanitarna grawitacyjno-tłoczna z przyłączami Aglomeracja Myślibórz

STADIUM:
P.B.
P.Z.T.

BRANŻA: SANITARNA I ELEKTRYCZNA

RYSUNEK:
PROJEKT ZAGOSPODAROWANIA TERENU
TRASA ŁAWY -NOWOGRÓDEK POM.

NR RYS.
5b

SKALA:	MIEJSCE I DATA:	PROJEKT nr
1:1000	Jenin 08.2009 r	KN/09

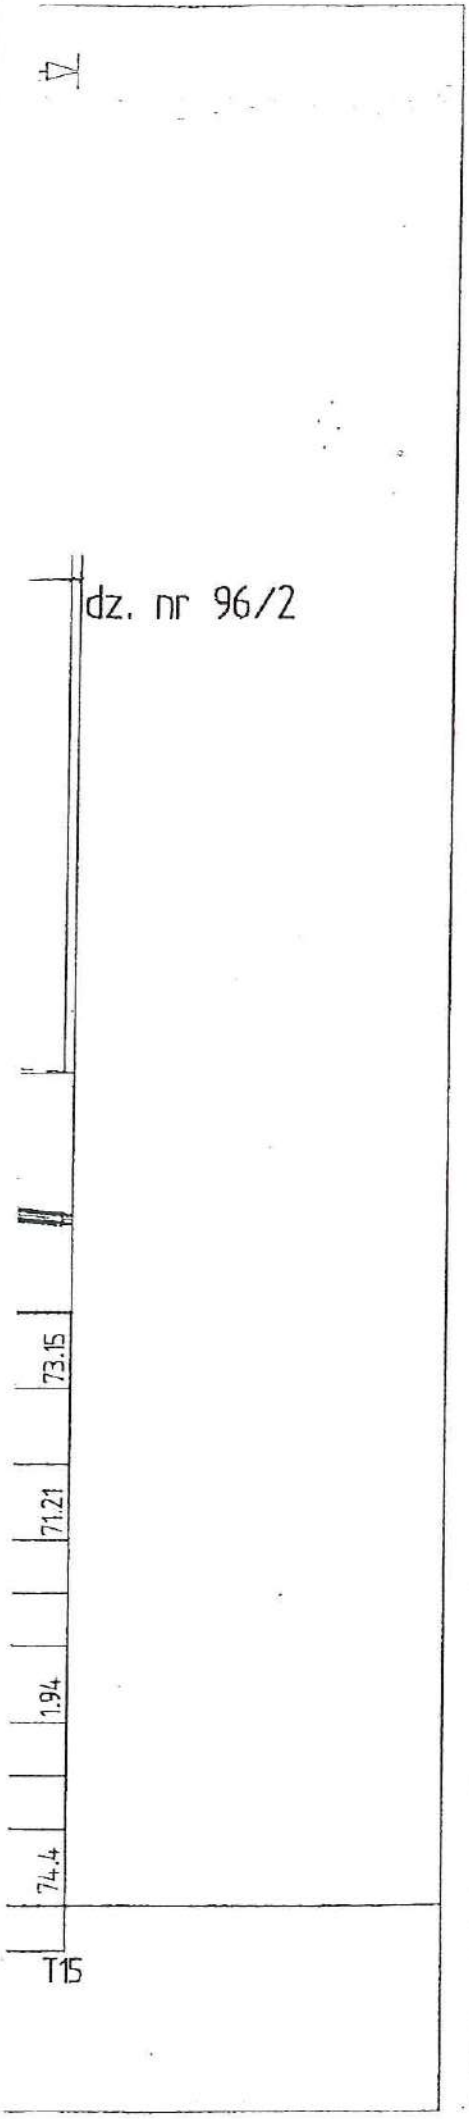

UWAGA:

- Rzędne góry studni zlokalizowanych w pasie drogowym poza jezdnią dostosować do niwelety terenu oraz obudować polbrukiem o szerokości min 30 cm (mierząc od krawędzi włazu) niwelując różnicę wysokości pomiędzy studnią a terenem.
- Studnie zlokalizowane w zagłębieniach terenu lub poza pasem drogowym w gruntach ornych wyprowadzić min. 0.3m nad poziom istniejącego terenu.
- Przy skrzyżowaniach projektowanej sieci kanalizacyjnej z podziemnymi liniami kablowymi elektroenergetycznymi, sygnalizacyjnymi oraz telekomunikacyjnymi należy je zabezpieczyć dwudzielną rurą z tworzywa sztucznego typu "AROT" na długości 1.5m w obie strony od osi skrzyżowania.

Zał. str. 32

GENERALNA DYREKCJA DRÓG KRAJOWYCH I AUTOSTRAD
ODDZIAŁ W SZCZECINIE
70-340 Szczecin, al. Bohaterów Warszawy 3
Skrytka Pocz. 83, tel. centr. 0-91-43-25-300
Sekretariat 0-91-432-53-01
fax: 484-39-97 i 484-38-73
NIP 852-23-53-687

OZNACZENIA:

RP – rura przeciskowa D 219x6.0 stal

ARKUSZ NR 16 (DO RYS. NR 5)
TRASA ŁAWY–NOWOGRÓDEK POM.

HN Pracownia Projektowo-Usługowa H.Nowak
66-450 Bogdaniec, Jenin, Klonowa 7
tel. 0-95 7324 795 ; fax 0-95 7821 119
www.ppuhn.pl

Potwierdzam zgodność Z ORYGINAŁEM
PPU Halina Nowak
Jenin, ul. Klonowa 7, 66-450 Bogdaniec
21.12.2009 data ..... podpis

PRAWA AUTORSKIE ZASTRZEŻONE

		podpis
ASYSTENT BR. SANITARNA mgr inż. P. Strzelczyk		Strzelczyk
mgr inż. M. Nowak		
PROJEKTANT: BR. SANITARNA mgr inż. H. Nowak	upr. bud. 130/75 Zg Uprawnienia budowlane do sporządzania projektów w specjalności instalacji i urządzeń sanitarnych	
PROJEKTANT: BR. SANITARNA mgr inż M. Kucharski	upr. bud. 114/01/DUW Uprawn. bud. do proj. bez ograniczeń w specjalności instalacyjnej w zakresie sieci, instalacji i urządzeń wod-kan., cieplnych, wentylacyjnych i gazowych	
SPRAWDZAJĄCY: BR. SANITARNA mgr inż. J. Mandzij	upr. bud. LBS/0010/PWOS/07 Uprawn. bud. do projektowania i kierowania robotami budowlanymi bez ograniczeń w specjalności instalacyjnej w zakresie sieci, instalacji i urządzeń wod-kan., cieplnych, wentylacyjnych i gazowych	

OBIEKT:
Kanalizacja sanitarna grawitacyjno-tłoczna z przyłączami Aglomeracja Myślibórz

STADIUM: P.B. P.Z.T.

BRANŻA: SANITARNA

RYSUNEK:
PROFILE PODŁUŻNE SIECI
TRASA ŁAWY–NOWOGRÓDEK POM.

NR RYS. 6

SKALA: 1:100/500

MIEJSCE I DATA: Jenin 08.2009 r

PROJEKT nr KN/09

Zał. 184

Zał. nr 32.

UWAGA:

- Rzędne góry studni zlokalizowanych w pasie drogowym poza jezdnią dostosować do niwelety terenu oraz obudować polbrukiem o szerokości min 30 cm (mierząc od krawędzi włazu) niwelując różnicę wysokości pomiędzy studnią a terenem.
- Studnie zlokalizowane w zagłębieniach terenu lub poza pasem drogowym w gruntach ornych wyprowadzić min. 0.3m nad poziom istniejącego terenu.
- Przy skrzyżowaniach projektowanej sieci kanalizacyjnej z podziemnymi liniami kablowymi elektroenergetycznymi, sygnalizacyjnymi oraz telekomunikacyjnymi należy je zabezpieczyć dwudzielną rurą z tworzywa sztucznego typu "AROT" na długości 1.5m w obie strony od osi skrzyżowania.

GENERALNA DYREKCJA
DRÓG KRAJOWYCH I AUTOSTRAD
ODDZIAŁ W SZCZECINIE
70-340 Szczecin, al. Bohaterów Warszawy 33
Skrytka Pocz. 83, tel. centr. 0-91-43-25-300
Sekretariat 0-91-432-53-01
fax. 484-39-97 i 484-38-73
NIP 852-23-53-687

OZNACZENIA:

RO - rura ochronna dla DN 110-D180 PE

ARKUSZ NR 13 (DO RYS. NR 1)
TRASA RATAJE TRZCINNA

HN
Pracownia Projektowo-Usługowa H.Nowak
66-450 Bogdaniec, Jenin, Klonowa 7
tel. 0-95 7324 795 ; fax 0-95 7821 119
www.ppuhn.pl

Potwierdzam zgodność Z ORYGINAŁEM
PPU Halina Nowak
Jenin, ul. Klonowa 7, 66-450 Bogdaniec
21.12.2009.
data
podpis

PRAWA AUTORSKIE ZASTRZEŻONE

		podpis
ASYSTENT BR. SANITARNA mgr inż. P. Strzelczyk		Strzelczyk
mgr inż. M. Nowak		
PROJEKTANT: BR. SANITARNA mgr inż. H. Nowak	upr. bud. 130/75 Zg Uprawnienia budowlane do sporządzania projektów w specjalności instalacji i urządzeń sanitarnych	
PROJEKTANT: BR. SANITARNA mgr inż M. Kucharski	upr. bud. 114/01/DOW Uprow. bud. do proj. bez ograniczeń w specjalności instalacyjnej w zakresie sieci, instalacji i urządzeń wod.-kan. cieplnych, wentylacyjnych i gazowych	
SPRAWDZAJĄCY: BR. SANITARNA mgr inż. J. Mańdzij	upr. bud. LBS/0010/PWOS/07 Uprow. bud. do projektowania i kierowania robotami budowlanymi bez ograniczeń w specjalności instalacyjnej w zakresie sieci, instalacji i urządzeń wod-kan. cieplnych, wentylacyjnych i gazowych	

OBIEKT: Kanalizacja sanitarna grawitacyjno-tłoczna z przyłączami Aglomeracja Myślibórz	STADIUM: P.B. P.Z.T.
BRANŻA: SANITARNA	

RYSUNEK: PROFILE PODŁUŻNE SIECI TRASA RATAJE-TRZCINNA		NR RYS. 7
SKALA: 1:100/500	MIEJSCE I DATA: Jenin 08.2009 r	PROJEKT nr KN/09

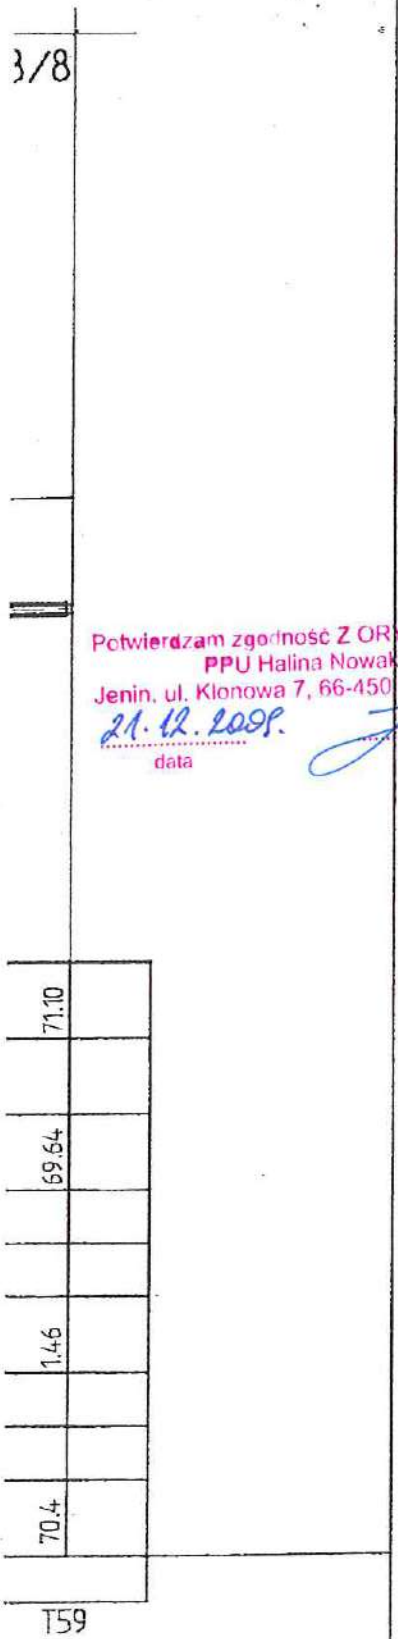

str. 185.

Zał. nr 32.

UWAGA:

- Rzędne góry studni zlokalizowanych w pasie drogowym poza jezdnią dostosować do niwelety terenu oraz obudować polbrukiem o szerokości min 30 cm (mierząc od krawędzi włazu) niwelując różnicę wysokości pomiędzy studnią a terenem.
- Studnie zlokalizowane w zagłębieniach terenu lub poza pasem drogowym w gruntach ornych wyprowadzić min. 0.3m nad poziom istniejącego terenu.
- Przy skrzyżowaniach projektowanej sieci kanalizacyjnej z podziemnymi liniami kablowymi elektroenergetycznymi, sygnalizacyjnymi oraz telekomunikacyjnymi należy je zabezpieczyć dwudzielną rurą z tworzywa sztucznego typu "AROT" na długości 1.5m w obie strony od osi skrzyżowania.

GENERALNA DYREKCJA
DRÓG KRAJOWYCH I AUTOSTRAD
ODDZIAŁ W SZCZECINIE
70-340 Szczecin, al. Bohaterów Warszawy 3
Skrytka Pocz. 83, tel. centr. 0-91-43-25-300
Sekretariat 0-91-432-53-01
fax. 484-39-97 i 484-38-73
NIP 852-23-53-687

OZNACZENIA:

RO - rura ochronna dla DN 110PE D180x10.7 PE

RP dla ø200 PVC - D 324x8.0 stal

ARKUSZ NR 6,8,11
TRZCINNA, ŚWIĄTKI

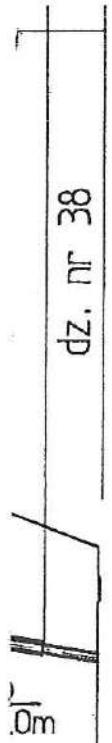

HN
Pracownia Projektowo-Usługowa H.Nowak
66-450 Bogdaniec, Jenin, Klonowa 7
tel. 0-95 7324 795 ; fax 0-95 7821 119
www.ppuhn.pl

Potwierdzam zgodność Z ORYGINAŁEM
PPU Halina Nowak
Jenin, ul. Klonowa 7, 66-450 Bogdaniec
21.12.2009 r.
data podpis

PRAWA AUTORSKIE ZASTRZEŻONE

		podpis
ASYSTENT BR. SANITARNA mgr inż. P. Strzelczyk		Strzelczyk
mgr inż. M. Nowak		
PROJEKTANT: BR. SANITARNA mgr inż. H. Nowak	upr. bud. 130/75 Zg Uprawnienia budowlane do sporządzania projektów w specjalności instalacji i urządzeń sanitarnych	
PROJEKTANT: BR. SANITARNA mgr inż M. Kucharski	upr. bud. 114/01/DUW Uprow. bud. do proj. bez ograniczeń w specjalności instalacyjnej w zakresie sieci, instalacji i urządzeń wod-kan., cieplnych, wentylacyjnych i gazowych.	
SPRAWDZAJĄCY: BR. SANITARNA mgr inż. J. Mardzij	upr. bud. LBS/0010/PWOS/07 Uprow. bud. do projektowania i kierowania robotami budowlanymi bez ograniczeń w specjalności instalacyjnej w zakresie sieci, instalacji i urządzeń wod-kan., cieplnych, wentylacyjnych i gazowych.	

OBIEKT:	STADIUM:
Kanalizacja sanitarna grawitacyjno-tłoczna z przyłączami Aglomeracja Myślibórz	P.B. P.Z.T.
BRANŻA: SANITARNA	

RYSUNEK:	NR RYS.
PROFILE PODŁUŻNE SIECI TRZCINNA, ŚWIĄTKI	8
SKALA: 1:100/500 — MIEJSCE I DATA: Jenin 08.2009 r.	PROJEKT nr KN/09

str. 186.

Zał. nr 32.

UWAGA:

- Rzędne góry studni zlokalizowanych w pasie drogowym poza jezdnią dostosować do niwelety terenu oraz obudować polbrukiem o szerokości min 30 cm (mierząc od krawędzi włazu) niwelując różnicę wysokości pomiędzy studnią a terenem.
- Studnie zlokalizowane w zagłębieniach terenu lub poza pasem drogowym w gruntach ornych wyprowadzić min. 0.3m nad poziom istniejącego terenu.
- Przy skrzyżowaniach projektowanej sieci kanalizacyjnej z podziemnymi liniami kablowymi elektroenergetycznymi, sygnalizacyjnymi oraz telekomunikacyjnymi należy je zabezpieczyć dwudzielną rurą z tworzywa sztucznego typu "AROT" na długości 1.5m w obie strony od osi skrzyżowania.

GENERALNA DYREKCJA
DRÓG KRAJOWYCH I AUTOSTRAD
ODDZIAŁ W SZCZECINIE
70-340 Szczecin, al. Bohaterów Warszawy 3
Skrytka Poczt. 88, tel. centr. 0-91-43-25-300
Sekretariat 0-91-432-53-01
fax. 484-39-97 i 484-38-73
NIP 852-23-53-687

OZNACZENIA:

RP – rura przeciskowa D 259x4.5 stal

ARKUSZ NR 1 (DO RYS. NR 5b)
TRASA ŁAWY – NOW. POM.

HN
Pracownia Projektowo-Usługowa H.Nowak
66-450 Bogdaniec, Jenin, Klonowa 7
tel. 0-95 7324 795 ; fax 0-95 7821 119
www.ppuhn.pl

PRAWA AUTORSKIE ZASTRZEŻONE

		podpis
ASYSTENT BR. SANITARNA mgr inż. P. Strzelczyk		Strzelczyk
mgr inż. M. Nowak		
PROJEKTANT: BR. SANITARNA mgr inż. H. Nowak	upr. bud. 130/75 Zg Uprawnienia budowlane do sporządzania projektów w specjalności instalacji i urządzeń sanitarnych	
PROJEKTANT: BR. SANITARNA mgr inż M. Kucharski	upr. bud. 114/01/DUW Upraw. bud. do proj. bez ograniczeń w specjalności instalacyjnej w zakresie sieci, instalacji i urządzeń wod-kan., cieplnych, wentylacyjnych i gazowych	
SPRAWDZAJĄCY: BR. SANITARNA mgr inż. J. Mańdzij	upr. bud. LBS/0010/PWOS/07 Uprow. bud. do projektowania i kierowania robotami budowlanymi bez ograniczeń w specjalności instalacyjnej w zakresie sieci, instalacji i urządzeń: wod-kan., cieplnych, wentylacyjnych i gazowych.	

Potwierdzam zgodność Z ORYGINAŁEM
PPU Halina Nowak
Jenin, ul. Klonowa 7, 66-450 Bogdaniec
21.12.2009 data ..... podpis

OBIEKT: Kanalizacja sanitarna grawitacyjno-tłoczna z przyłączami Aglomeracja Myślibórz	STADIUM: P.B. P.Z.T.
BRANŻA: SANITARNA	

RYSUNEK: PROFILE PODŁUŻNE SIECI TRASA ŁAWY-NOW.POM	NR RYS. 9
SKALA: 1:100/500	MIEJSCE I DATA: Jenin 08.2009 r
	PROJEKT nr KN/09

ul. III 47/1

69.00
67.52
1.48
14.9
T96

Str. 187.

Zał. nr. 33.

projekt techniczny uzgodniono pod wzgl. zgodności z warunkami przyłącz. nr ...11/4/26/2009... bez uw.
REJON DYSTRYBUCJI DĘBN
DZIAŁ ZARZĄDZANIA DYSTRYBUCJĄ
ENEA Operator Sp. z o.o.
Rejon Dystrybucji Dębno
Sekcja Rozwoju
Kierownik
Hubert Wolski

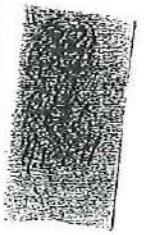

OZNACZENIA:

PROJEKTOWANE SIECI:

——— – projektowana kanalizacja grawitacyjna - sieć
——— – projektowany rurociąg tłoczny
——— – wewnętrzna linia zasilania elektrycznego przepompowni
P——• – projektowana przepompownia ścieków

ZKP – złącze kontrolno pomiarowe

——— – granice działek
– oznaczenie numeru działki
– geologiczny otwór badawczy

HN
Pracownia Projektowo-Usługowa H.Nowak
66-450 Bogdaniec, Jenin, Klonowa 7
tel. 0-95 7324 795 ; fax 0-95 7821 119
www.ppuhn.pl

Potwierdzam zgodność Z ORYGINAŁEM
PPU Halina Nowak
Jenin, ul. Klonowa 7, 66-450 Bogdaniec
21.12.2009
data podpis

PRAWA AUTORSKIE ZASTRZEŻONE

		podpis
ASYSTENT BR. SANITARNA: mgr inż. P. Strzelczyk		Strzelczyk
ASYSTENT BR. SANITARNA / PROJEKTANT BR. ELEKTRYCZNA: mgr inż. M. Nowak	upr. bud. 40/2001/Gw Uprawnienia budowlane do projektowania bez ograniczeń w specjalności instalacyjnej w zakresie sieci, instalacji i urządzeń elektrycznych i elektroenergetycznych	
PROJEKTANT: BR. SANITARNA: mgr inż. H. Nowak	upr. bud. 130/75 Zg Uprawnienia budowlane do sporządzania projektów w specjalności instalacji i urządzeń sanitarnych	
PROJEKTANT: BR. SANITARNA: mgr inż M. Kucharski	upr. bud. 114/01/DUW Uprow. bud. do proj bez ograniczeń w specjalności instalacyjnej w zakresie sieci, instalacji i urządzeń wod.-kan., cieplnych, wentylacyjnych i gazowych.	
SPRAWDZAJĄCY: BR. SANITARNA: mgr inż. J. Mandzij	upr. bud. LBS/0010/PWOS/07 Uprow. bud. do projektowania i kierowania robotami budowlanymi bez ograniczeń w specjalności instalacyjnej w zakresie sieci, instalacji i urządzeń wod.-kan., cieplnych, wentylacyjnych i gazowych.	

OBIEKT:
Kanalizacja sanitarna grawitacyjno-tłoczna z przyłączami Aglomeracja Myślibórz

STADIUM: P.B. P.Z.T.

BRANŻA: SANITARNA I ELEKTRYCZNA

RYSUNEK:
PROJEKT ZAGOSPODAROWANIA TERENU w m. NOWOGRÓDEK POMORSKI (arkusz nr 17)

NR RYS. Ps-2

SKALA:	MIEJSCE I DATA:	PROJEKT nr
1:500	Jenin 08.2009 r.	KN/09

Zał. nr. 33.

projekt [illegible] sprawdzono pod względem zgodności [illegible] warunkami przyłączenia nr ...11/4/27/2009... bez uwag

REJON DYSTRYBUCJI DĘBNO
DZIAŁ ZARZĄDZANIA DYSTRYBUCJĄ

ENEA Operator Sp. z o.o.
Rejon Dystrybucji Dębno
Sekcja Rozwoju
Kierownik
Andrzej Wolski

OZNACZENIA:

PROJEKTOWANE SIECI:

——— - projektowana kanalizacja grawitacyjna - sieć

——— - projektowany rurociąg tłoczny

——— - wewnętrzna linia zasilania elektrycznego przepompowni

P —— - projektowana przepompownia ścieków

ZKP - złącze kontrolno pomiarowe

——— - granice działek

- oznaczenie numeru działki

- geologiczny otwór badawczy

\P 70W
h=4.0m

SZCZEGÓŁ "A"

70,8

49

Wb

18/2
h=4,0m
ϕ200 PVC
=3,2m, i=6,2‰

HN
Pracownia Projektowo-Usługowa H.Nowak
66-450 Bogdaniec, Jenin, Klonowa 7
tel. 0-95 7324 795 ; fax 0-95 7821 119
www.ppuhn.pl

PRAWA AUTORSKIE ZASTRZEŻONE

Potwierdzam zgodność Z ORYGINAŁEM
PPU Halina Nowak
Jenin, ul. Klonowa 7, 66-450 Bogdaniec
21. 12. 2009.
data podpis

		podpis
ASYSTENT BR. SANITARNA: mgr inż. P. Strzelczyk		Strzelczyk
ASYSTENT BR. SANITARNA / PROJEKTANT BR. ELEKTRYCZNA: mgr inż. M. Nowak	upr. bud. 40/2001/Gw Uprawnienia budowlane do projektowania bez ograniczeń w specjalności instalacyjnej w zakresie sieci, instalacji i urządzeń elektrycznych i elektroenergetycznych	
PROJEKTANT: BR. SANITARNA: mgr inż. H. Nowak	upr. bud. 130/75 Zg Uprawnienia budowlane do sporządzania projektów w specjalności instalacji i urządzeń sanitarnych	
PROJEKTANT: BR. SANITARNA: mgr inż M. Kucharski	upr. bud. 114/01/DOW Uprawn. bud. do proj. bez ograniczeń w specjalności instalacyjnej w zakresie sieci, instalacji i urządzeń wod.-kan., cieplnych, wentylacyjnych i gazowych.	
SPRAWDZAJĄCY: BR. SANITARNA: mgr inż. J. Mandzij	upr. bud. LBS/0010/PWOS/07 Uprawn. bud. do projektowania i kierowania robotami budowlanymi bez ograniczeń w specjalności instalacyjnej w zakresie sieci, instalacji i urządzeń wod.-kan., cieplnych, wentylacyjnych i gazowych.	

OBIEKT: Kanalizacja sanitarna grawitacyjno-tłoczna z przyłączami Aglomeracja Myślibórz

STADIUM: P.B. P.Z.T.

BRANŻA: SANITARNA I ELEKTRYCZNA

RYSUNEK: PROJEKT ZAGOSPODAROWANIA TERENU w m. NOWOGRÓDEK POMORSKI (arkusz nr 18)

NR RYS.: P-3

SKALA: 1:500

MIEJSCE I DATA: Jenin 08.2009 r

PROJEKT nr: KN/09

str. 189.

Zał. nr 33.

projekt techniczny sprawdzono pod względem zgodności z wydanymi warunkami przyłączenia nr ...11/528/2009... bez uwag

REJON DYSTRYBUCJI DĘBNO
DZIAŁ ZARZĄDZANIA DYSTRYBUCJĄ

ENEA Operator Sp. z o.o.
Rejon Dystrybucji Dębno
Sekcja Rozwoju Sieć
Kierownik
Hubert Wolski

OZNACZENIA:

PROJEKTOWANE SIECI:

——— - projektowana kanalizacja grawitacyjna

——— - projektowany rurociąg tłoczny

——— - wewnętrzna linia zasilania elektrycznego przepompowni

P ——• - projektowana przepompownia ścieków

ZKP - złącze kontrolno pomiarowe

——— - granice działek

- oznaczenie numeru działki

- geologiczny otwór badawczy

HN Pracownia Projektowo-Usługowa H.Nowak
66-450 Bogdaniec, Jenin, Klonowa 7
tel. 0-95 7324 795 ; fax 0-95 7821 119
www.ppuhn.pl

Potwierdzam zgodność Z ORYGINAŁEM
PPU Halina Nowak
Jenin, ul. Klonowa 7, 66-450 Bogdaniec
21.12.2009 ..... data
..... podpis

QW
Ogn

PRAWA AUTORSKIE ZASTRZEŻONE

podpis

ASYSTENT BR. SANITARNA: mgr inż. P. Strzelczyk		Strzelczyk
ASYSTENT BR. SANITARNA PROJEKTANT BR. ELEKTRYCZNA mgr inż. M. Nowak	upr. bud. 40/2001/Gw Uprawnienia budowlane do projektowania bez ograniczeń w specjalności instalacyjnej w zakresie sieci, instalacji i urządzeń elektrycznych i elektroenergetycznych	
PROJEKTANT: BR. SANITARNA mgr inż. H. Nowak	upr. bud. 130/75 Zg Uprawnienia budowlane do sporządzania projektów w specjalności instalacji i urządzeń sanitarnych	
PROJEKTANT: BR. SANITARNA mgr inż M. Kucharski	upr. bud. 114/01/DUW Uprawn. bud. do proj. bez ograniczeń w specjalności instalacyjnej w zakresie sieci, instalacji i urządzeń wod.-kan., cieplnych, wentylacyjnych i gazowych	
SPRAWDZAJĄCY: BR. SANITARNA mgr inż. J. Mandzij	upr. bud. LBS/0010/PWOS/07 Uprawn. bud. do projektowania i kierowania robotami budowlanymi bez ograniczeń w specjalności instalacyjnej w zakresie sieci, instalacji i urządzeń wod.-kan., cieplnych, wentylacyjnych i gazowych	

OBIEKT:
Kanalizacja sanitarna grawitacyjno-tłoczna z przyłączami Aglomeracja Myślibórz

STADIUM:
P.B.
P.Z.T.

BRANŻA: SANITARNA I ELEKTRYCZNA

RYSUNEK:
PROJEKT ZAGOSPODAROWANIA TERENU w m. NOWOGRÓDEK POMORSKI (arkusz nr 19)

NR RYS.
P-4

SKALA:	MIEJSCE I DATA:	PROJEKT nr
1:500	Jenin 02.2009 r	KN/09

str. 190

Zał. nr 33.

projekt techniczny sprawdzono pod względem zgodności z wydanymi warunkami przyłączenia nr ...11/2009/2009... bez uwag

REJON DYSTRYBUCJI DĘBNO
DZIAŁ ZARZĄDZANIA DYSTRYBUCJĄ

ENEA Operator Sp. z o.o.
Rejon Dystrybucji Dębno
Sekcja Rozwoju
Kierownik
Hubert Wolski

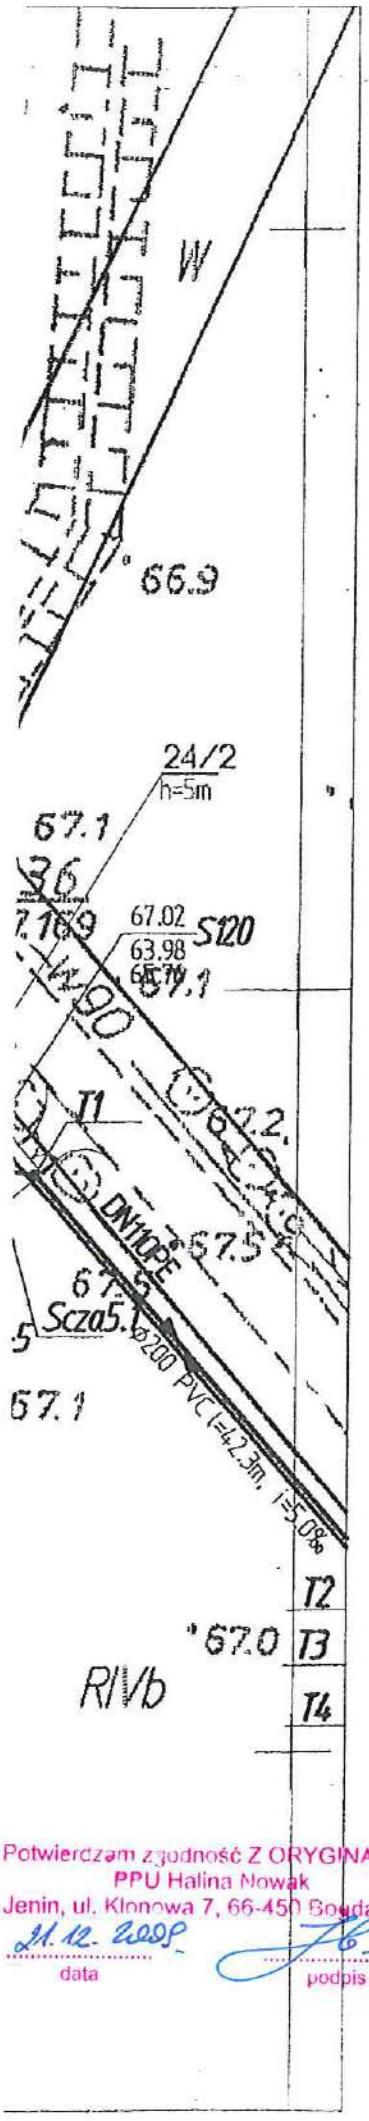

OZNACZENIA:

PROJEKTOWANE SIECI:

- projektowana kanalizacja grawitacyjna - sieć
- projektowany rurociąg tłoczny
- wewnętrzna linia zasilania elektrycznego przepompowni
- P - projektowana przepompownia ścieków
- MP - projektowana miniprzepompownia ścieków
- ZKP - złącze kontrolno pomiarowe
- granice działek
- oznaczenie numeru działki
- geologiczny otwór badawczy

HN
Pracownia Projektowo-Usługowa H.Nowak
66-450 Bogdaniec, Jenin, Klonowa 7
tel. 0-95 7324 795 ; fax 0-95 7821 119
www.ppuhn.pl

PRAWA AUTORSKIE ZASTRZEŻONE

		podpis
ASYSTENT BR. SANITARNA: mgr inż. P. Strzelczyk		Strzelczyk
ASYSTENT BR. SANITARNA / PROJEKTANT BR. ELEKTRYCZNA: mgr inż. M. Nowak	upr. bud. 40/2001/Gw Uprawnienia budowlane do projektowania bez ograniczeń w specjalności instalacyjnej w zakresie sieci, instalacji i urządzeń elektrycznych i elektroenergetycznych	
PROJEKTANT: BR. SANITARNA mgr inż. H. Nowak	upr. bud. 130/75 Zg Uprawnienia budowlane do sporządzania projektów w specjalności instalacji i urządzeń sanitarnych	
PROJEKTANT: BR. SANITARNA mgr inż M. Kucharski	upr. bud. 114/01/DUW Upraw. bud. do proj. bez ograniczeń w specjalności instalacyjnej w zakresie sieci, instalacji i urządzeń wod.-kan., cieplnych, wentylacyjnych i gazowych	
SPRAWDZAJĄCY: BR. SANITARNA mgr inż. J. Mandzij	upr. bud. LBS/0010/PWOS/07 Uprawn. bud. do projektowania i kierowania robotami budowlanymi bez ograniczeń w specjalności instalacyjnej w zakresie sieci, instalacji i urządzeń wod.-kan., cieplnych, wentylacyjnych i gazowych	

OBIEKT:
Kanalizacja sanitarna grawitacyjno-tłoczna z przyłączami Aglomeracja Myślibórz

STADIUM: P.B. P.Z.T.

BRANŻA: SANITARNA I ELEKTRYCZNA

RYSUNEK:
PROJEKT ZAGOSPODAROWANIA TERENU w m. GIZIN (arkusz nr 26)

NR RYS. Ps-5

SKALA: 1:500

MIEJSCE I DATA: Jenin 08.2009 r

PROJEKT nr KN/09

Potwierdzam zgodność Z ORYGINAŁEM
PPU Halina Nowak
Jenin, ul. Klonowa 7, 66-450 Bogdaniec
21.12.2009
data
podpis

str. 191

Zał. nr. 33.

projekt techniczny sprawdzono pod względem zgodności z wydanymi warunkami przyłączenia nr ..... bez uwag

REJON DYSTRYBUCJI DĘBNO
DZIAŁ ZARZĄDZANIA DYSTRYBUCJĄ

ENEA Operator Sp. z o.o.
Rejon Dystrybucji Dębno
Sekcja Rozwoju
Kierownik
Hubert Wolski

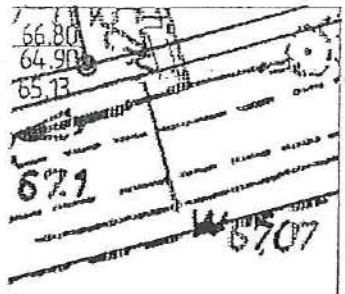

OZNACZENIA:

PROJEKTOWANE SIECI:

——— – projektowana kanalizacja grawitacyjna – sieć
——— – projektowany rurociąg tłoczny
——— – wewnętrzna linia zasilania elektrycznego przepompowni
P ——— – projektowana przepompownia ścieków
MP ——— – projektowana miniprzepompownia ścieków
ZKP – złącze kontrolno pomiarowe

——— – granice działek
– oznaczenie numeru działki
– geologiczny otwór badawczy

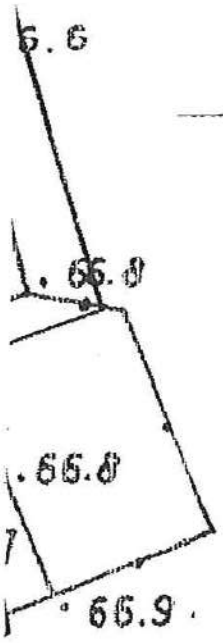

Potwierdzam zgodność Z ORYGINAŁEM
PPU Halina Nowak
Jenin, ul. Klonowa 7, 66-450 Bogdaniec
21.12.2009
data
podpis

HN
Pracownia Projektowo-Usługowa H.Nowak
66-450 Bogdaniec, Jenin, Klonowa 7
tel. 0-95 7324 795 ; fax 0-95 7821 119
www.ppuhn.pl

PRAWA AUTORSKIE ZASTRZEŻONE

		podpis
ASYSTENT BR. SANITARNA: mgr inż. P. Strzelczyk		Strzelczyk
ASYSTENT BR. SANITARNA PROJEKTANT BR. ELEKTRYCZNA mgr inż. M. Nowak	upr. bud. 40/2001/Gw Uprawnienia budowlane do projektowania bez ograniczeń w specjalności instalacyjnej w zakresie sieci, instalacji i urządzeń elektrycznych i elektroenergetycznych	
PROJEKTANT: BR. SANITARNA mgr inż. H. Nowak	upr. bud. 130/75 Zg Uprawnienia budowlane do sporządzania projektów w specjalności instalacji i urządzeń sanitarnych	
PROJEKTANT: BR. SANITARNA mgr inż M. Kucharski	upr. bud. 114/01/DUW Uprawn. bud. do proj. bez ograniczeń w specjalności instalacyjnej w zakresie sieci, instalacji i urządzeń wod.-kan., cieplnych, wentylacyjnych i gazowych.	
SPRAWDZAJĄCY: BR. SANITARNA mgr inż. J. Mańdzij	upr. bud. LBS/0010/PWOS/07 Uprawn. bud. do projektowania i kierowania robotami budowlanymi bez ograniczeń w specjalności instalacyjnej w zakresie sieci, instalacji i urządzeń wod.-kan., cieplnych, wentylacyjnych i gazowych.	

OBIEKT:	STADIUM:
Kanalizacja sanitarna grawitacyjno-tłoczna z przyłączami Aglomeracja Myślibórz	P.B. P.Z.T.
BRANŻA: SANITARNA I ELEKTRYCZNA	

RYSUNEK:	NR RYS.
PROJEKT ZAGOSPODAROWANIA TERENU w m. GIŻYN (arkusz nr 25)	P-6
SKALA: 1:500 / MIEJSCE I DATA: Jenin 08.2009 r	PROJEKT nr KN/09

str. 192.

Zał. nr. 33.

projekt techniczny sprawdzono pod względem zgodności z wydanymi warunkami przyłączenia nr ..11/4.3/2009..... bez uwag

REJON DYSTRYBUCJI DĘBNO
DZIAŁ ZARZĄDZANIA DYSTRYBUCJĄ

ENEA Oper...
Rejon Dystrybucji ...
Sekcja Rozwoju
Kierownik
Hubert Wolski

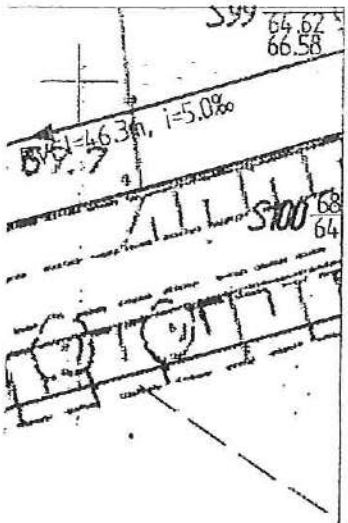

OZNACZENIA:

PROJEKTOWANE SIECI:

——— – projektowana kanalizacja grawitacyjna - sieć

——— – projektowany rurociąg tłoczny

——— – wewnętrzna linia zasilania elektrycznego przepompowni

P – projektowana przepompownia ścieków

MP – projektowana miniprzepompownia ścieków

ZKP – złącze kontrolno pomiarowe

——— – granice działek

– oznaczenie numeru działki

– geologiczny otwór badawczy

Potwierdzam zgodność z ORYGINAŁEM
Projektant
Jenin, ul. Klonowa 7, 66-450 Bogdaniec
21.12.2009
data
podpis

HN
Pracownia Projektowo-Usługowa H.Nowak
66-450 Bogdaniec, Jenin, Klonowa 7
tel. 0-95 7324 795 ; fax 0-95 7821 119
www.ppuhn.pl

PRAWA AUTORSKIE ZASTRZEŻONE

		podpis
ASYSTENT BR. SANITARNA: mgr inż. P. Strzelczyk		Strzelczyk
ASYSTENT BR. SANITARNA / PROJEKTANT BR. ELEKTRYCZNA: mgr inż. M. Nowak	upr. bud. 40/2001/Gw Uprawnienia budowlane do projektowania bez ograniczeń w specjalności instalacyjnej w zakresie sieci, instalacji i urządzeń elektrycznych i elektroenergetycznych	
PROJEKTANT: BR. SANITARNA: mgr inż. H. Nowak	upr. bud. 130/75 Zg Uprawnienia budowlane do sporządzania projektów w specjalności instalacji i urządzeń sanitarnych	
PROJEKTANT: BR. SANITARNA: mgr inż M. Kucharski	upr. bud. 114/01/DUW Uprawn. bud. do proj. bez ograniczeń w specjalności instalacyjnej w zakresie sieci, instalacji i urządzeń wod.-kan., cieplnych, wentylacyjnych i gazowych.	
SPRAWDZAJĄCY: BR. SANITARNA: mgr inż. J. Mandzij	upr. bud. LBS/0010/PWOS/07 Uprawn. bud. do projektowania i kierowania robotami budowlanymi bez ograniczeń w specjalności instalacyjnej w zakresie sieci, instalacji i urządzeń wod.-kan., cieplnych, wentylacyjnych i gazowych.	

OBIEKT:	STADIUM:
Kanalizacja sanitarna grawitacyjno-tłoczna z przyłączami Aglomeracja Myślibórz	P.B. P.Z.T.
BRANŻA: SANITARNA I ELEKTRYCZNA	

RYSUNEK:	NR RYS.
PROJEKT ZAGOSPODAROWANIA TERENU w m. GIŻYN (arkusz nr 27)	P-7

SKALA:	MIEJSCE I DATA:	PROJEKT nr
1:500	Jenin 08.2009 r.	KN/09

ARKUSZ 27

ARKUSZ 26

Str. 193.

Zał. nr 33

projekt techniczny sprawdzono pod względem zgodności z warunkami przyłączenia nr ...III/432/2009..... bez uwag

REJON DYSTRYBUCJI DĘBNO
DZIAŁ ZARZĄDZANIA DYSTRYBUCJĄ

...ator Sp. z o.o.
...bucji Dębno
...Rozwoju
...ownik
...bert Wolski

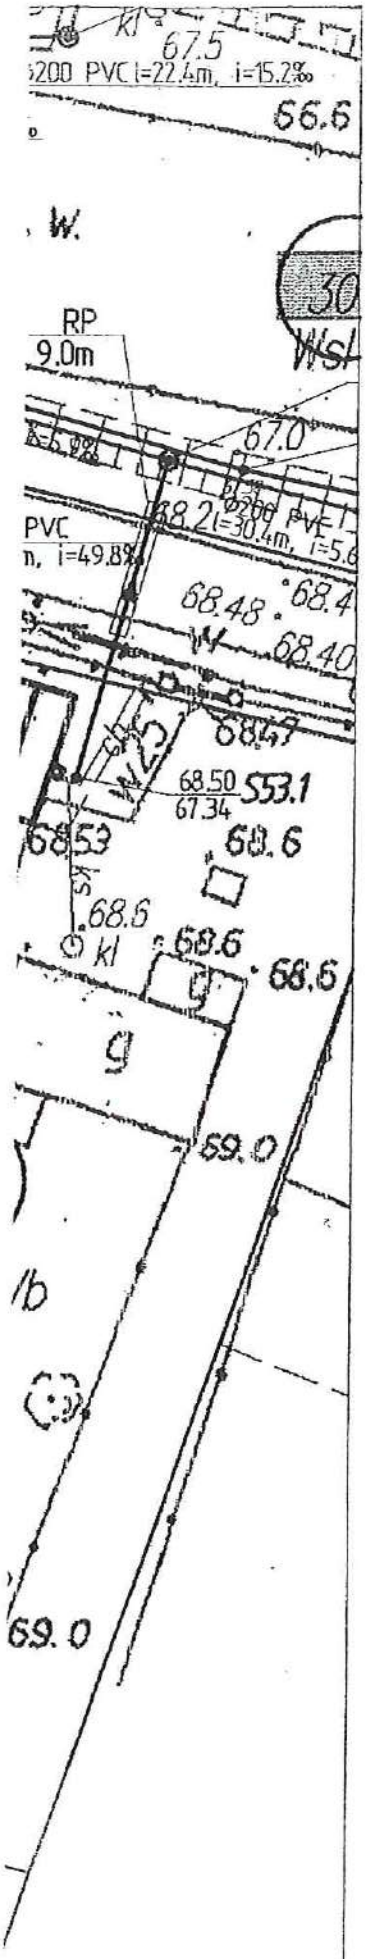

OZNACZENIA:

PROJEKTOWANE SIECI:

- —— – projektowana kanalizacja grawitacyjna - sieć
- —— – projektowany rurociąg tłoczny
- —— – wewnętrzna linia zasilania elektrycznego przepompowni
- PS-5 – projektowana przepompownia ścieków
- MP-1 – projektowana miniprzepompownia ścieków
- ZKP – złącze kontrolno pomiarowe
- —— – granice działek
- – oznaczenie numeru działki
- – geologiczny otwór badawczy

Potwierdzam zgodność z ORYGINAŁEM
PPU H.Nowak
Jenin, ul. Klonowa 7, 66-450 Bogdaniec
21.12.2009
data
podpis

HN
Pracownia Projektowo-Usługowa H.Nowak
66-450 Bogdaniec, Jenin, Klonowa 7
tel. 0-95 7324 795 ; fax 0-95 7821 119
www.ppuhn.pl

PRAWA AUTORSKIE ZASTRZEŻONE

		podpis
ASYSTENT BR. SANITARNA: mgr inż. P. Strzelczyk		Strzelczyk
ASYSTENT BR. SANITARNA / PROJEKTANT BR. ELEKTRYCZNA: mgr inż. M. Nowak	upr. bud. 40/2001/Gk Uprawnienia budowlane do projektowania bez ograniczeń w specjalności instalacyjnej w zakresie sieci, instalacji i urządzeń elektrycznych i elektroenergetycznych	
PROJEKTANT: BR. SANITARNA mgr inż. H. Nowak	upr. bud. 130/75 Zg Uprawnienia budowlane do sporządzania projektów w specjalności instalacji i urządzeń sanitarnych	
PROJEKTANT: BR. SANITARNA mgr inż M. Kucharski	upr. bud. 114/01/DUW Upraw. bud. do proj. bez ograniczeń w specjalności instalacyjnej w zakresie sieci, instalacji i urządzeń wod.-kan., cieplnych, wentylacyjnych i gazowych.	
SPRAWDZAJĄCY: BR. SANITARNA mgr inż. J. Mandzij	upr. bud. LBS/0010/PWOS/07 Uprow. bud. do projektowania i kierowania robotami budowlanymi bez ograniczeń w specjalności instalacyjnej w zakresie sieci, instalacji i urządzeń wod.-kan., cieplnych, wentylacyjnych i gazowych.	Mandzij

OBIEKT:	STADIUM:
Kanalizacja sanitarna grawitacyjno-tłoczna z przyłączami Aglomeracja Myślibórz	P.B. P.Z.T.
BRANŻA: SANITARNA I ELEKTRYCZNA	

RYSUNEK:	NR RYS.
PROJEKT ZAGOSPODAROWANIA TERENU w m. GIŻYN (arkusz nr 28)	P-8
SKALA: 1:500 / MIEJSCE I DATA: Jenin 08.2009 r.	PROJEKT nr KN/09

Zał. nr 33.

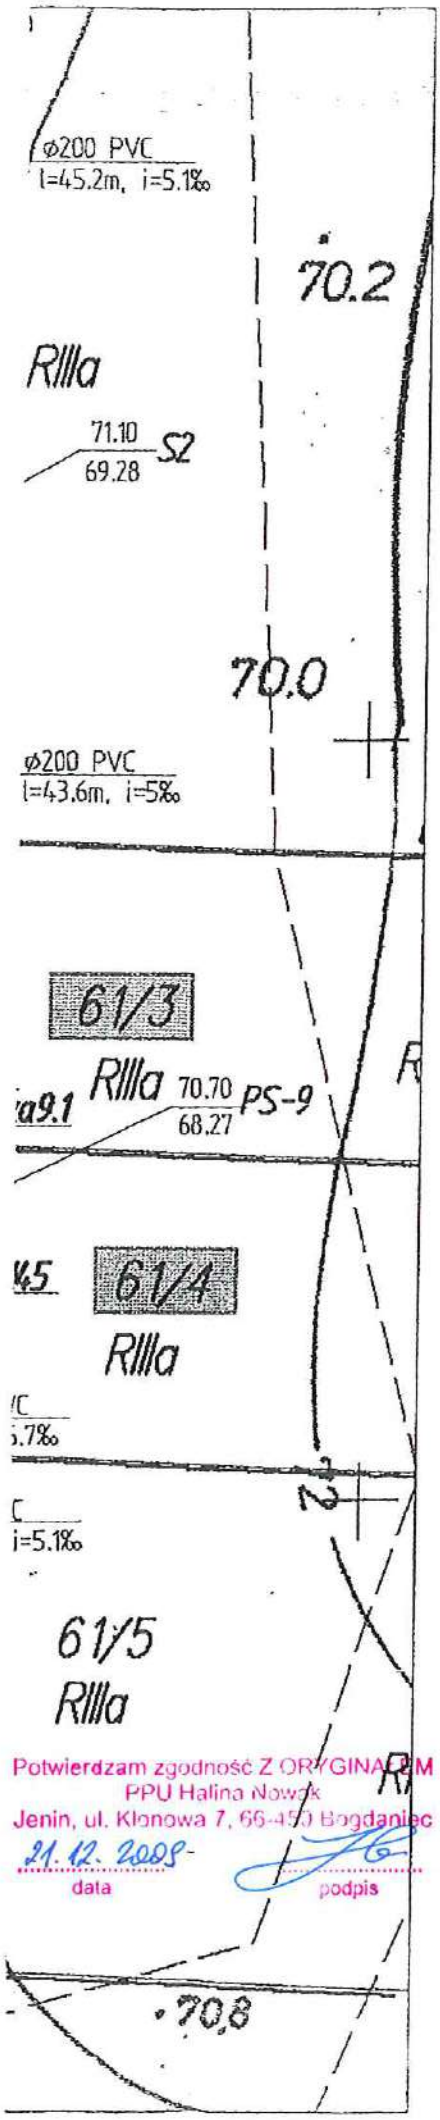

OZNACZENIA:

PROJEKTOWANE SIECI:

——— – projektowana kanalizacja grawitacyjna – sieć

——— – projektowany rurociąg tłoczny

——— – wewnętrzna linia zasilania elektrycznego przepompowni

P – projektowana przepompownia ścieków

MP – projektowana miniprzepompownia ścieków

ZKP – złącze kontrolno pomiarowe

——— – granice działek

– oznaczenie numeru działki

– geologiczny otwór badawczy

Projekt techniczny sprawdzono pod względem zgodności z wydanymi warunkami przyłączenia nr ..... bez uwag

REJON DYSTRYBUCJI DĘBNO
DZIAŁ ZARZĄDZANIA DYSTRYBUCJĄ

ENEA Operator Sp. z o.o.
Rejon Dystrybucji Dębno
Sekcja Rozwoju
Kierownik
Hubert Wolski

HN Pracownia Projektowo-Usługowa H.Nowak
66-450 Bogdaniec, Jenin, Klonowa 7
tel. 0-95 7324 795 ; fax 0-95 7821 119
www.ppuhn.pl

PRAWA AUTORSKIE ZASTRZEŻONE

		podpis
ASYSTENT BR. SANITARNA: mgr inż. P. Strzelczyk		Strzelczyk
ASYSTENT BR. SANITARNA / PROJEKTANT BR. ELEKTRYCZNA: mgr inż. M. Nowak	upr. bud. 40/2001/Gw Uprawnienia budowlane do projektowania bez ograniczeń w specjalności instalacyjnej w zakresie sieci, instalacji i urządzeń elektrycznych i elektroenergetycznych	
PROJEKTANT: BR. SANITARNA: mgr inż. H. Nowak	upr. bud. 130/75 Zg Uprawnienia budowlane do sporządzania projektów w specjalności instalacji i urządzeń sanitarnych	
PROJEKTANT: BR. SANITARNA: mgr inż M. Kucharski	upr. bud. 114/01/DUW Uprawn. bud. do proj. bez ograniczeń w specjalności instalacyjnej w zakresie sieci, instalacji i urządzeń wod.-kan., cieplnych, wentylacyjnych i gazowych	
SPRAWDZAJĄCY: BR. SANITARNA: mgr inż. J. Mańdzij	upr. bud. LBS/0010/PWOS/07 Uprawn. bud. do projektowania i kierowania robotami budowlanymi bez ograniczeń w specjalności instalacyjnej w zakresie sieci, instalacji i urządzeń wod-kan., cieplnych, wentylacyjnych i gazowych	

Potwierdzam zgodność Z ORYGINAŁEM
PPU Halina Nowak
Jenin, ul. Klonowa 7, 66-450 Bogdaniec
21.12.2009
data podpis

OBIEKT: Kanalizacja sanitarna grawitacyjno-tłoczna z przyłączami Aglomeracja Myślibórz

STADIUM: P.B. P.Z.T.

BRANŻA: SANITARNA I ELEKTRYCZNA

RYSUNEK: PROJEKT ZAGOSPODAROWANIA TERENU w m. ŚWIĄTKI (arkusz nr 4)

NR RYS.: Ps-9

SKALA: 1:500

MIEJSCE I DATA: Jenin 08.2009 r

PROJEKT nr: KN/09

Zał. nr 33.

Potwierdzam zgodność Z ORYGINAŁEM
PPU Halina Nowak
Jenin, ul. Klonowa 7, 66-450 Bogdaniec
21.12.2009 data
podpis

projekt techniczny sprawdzono pod względem zgodności z wydanymi warunkami przyłączenia nr ..II/637/2009..... bez uwag
REJON DYSTRYBUCJI DĘBNO
DZIAŁ ZARZĄDZANIA DYSTRYBUCJĄ
ENEA Operator Sp. z o.o.
Rejon Dystrybucji Dębno
Sekcja Rozwoju
Kierownik
Hubert Wolski

OZNACZENIA:

PROJEKTOWANE SIECI:

- projektowana kanalizacja grawitacyjna - sieć
- projektowany rurociąg tłoczny
- wewnętrzna linia zasilania elektrycznego przepompowni
- P → projektowana przepompownia ścieków
- MP → projektowana miniprzepompownia ścieków
- ZKP - złącze kontrolno pomiarowe
- granice działek
- oznaczenie numeru działki
- geologiczny otwór badawczy

W obszarze oznaczonym granicą terenów dokonano aktualizacji treści mapy terenów kolejowych. Dokumenty z pomiaru uzupełniającego w dniu ..... zasobu kolejowego pod nr DER. 122/09 ..... i zaewidencjonowano pod ..... Niniejsza mapa może służyć do celów projektowych. Mapa budowlane wymagające ..... wytyczeniu i ..... Jenin

Pracownia Projektowo-Usługowa H.Nowak
66-450 Bogdaniec, Jenin, Klonowa 7
tel. 0-95 7324 795 ; fax 0-95 7821 119
www.ppuhn.pl

PRAWA AUTORSKIE ZASTRZEŻONE

		podpis
ASYSTENT BR. SANITARNA: mgr inż. P. Strzelczyk		Strzelczyk
ASYSTENT BR. SANITARNA PROJEKTANT BR. ELEKTRYCZNA mgr inż. M. Nowak	upr. bud. 40/2001/Gw Uprawnienia budowlane do projektowania bez ograniczeń w specjalności instalacyjnej w zakresie sieci, instalacji i urządzeń elektrycznych i elektroenergetycznych	
PROJEKTANT: BR. SANITARNA mgr inż. H. Nowak	upr. bud. 130/75 Zg Uprawnienia budowlane do sporządzania projektów w specjalności instalacji i urządzeń sanitarnych	
PROJEKTANT: BR. SANITARNA mgr inż M. Kucharski	upr. bud. 114/01/DUN Uprow. bud. do proj. bez ograniczeń w specjalności instalacyjnej w zakresie sieci, instalacji i urządzeń wod.-kan., cieplnych, wentylacyjnych i gazowych.	
SPRAWDZAJĄCY: BR. SANITARNA mgr inż. J. Mandzij	upr. bud. LBS/0010/PWOS/07 Uprow. bud. do projektowania i kierowania robotami budowlanymi bez ograniczeń w specjalności instalacyjnej w zakresie sieci, instalacji i urządzeń wod.-kan., cieplnych, wentylacyjnych i gazowych.	

OBIEKT: Kanalizacja sanitarna grawitacyjno-tłoczna z przyłączami Aglomeracja Myślibórz
STADIUM: P.B. P.Z.T.
BRANŻA: SANITARNA I ELEKTRYCZNA

RYSUNEK: PROJEKT ZAGOSPODAROWANIA TERENU w m. ŚWIĄTKI (arkusz nr 6)
NR RYS.: P-10
SKALA: 1:500
MIEJSCE I DATA: Jenin 08.2009 r
PROJEKT nr: KN/09

str. 196

Zał. nr 33.

Potwierdzam zgodność Z ORYGINAŁEM
PPU Halina Nowak
Jenin, ul. Klonowa 7, 66-450 Bogdaniec
21.12.2009. data
podpis

projekt techniczny sprawdzono pod względem zgodności z wydanymi warunkami przyłączenia nr ...bez uwag

REJON DYSTRYBUCJI DĘBNO
DZIAŁ ZARZĄDZANIA DYSTRYBUCJĄ
ENEA Operator
Rejon Dystrybucji
Sekcja Rozwoju
Kierownik
Hubert Wolski

OZNACZENIA:

PROJEKTOWANE SIECI:

- projektowana kanalizacja grawitacyjna - sieć
- projektowany rurociąg tłoczny
- wewnętrzna linia zasilania elektrycznego przepompowni
- P — projektowana przepompownia ścieków
- MP — projektowana miniprzepompownia ścieków
- ZKP — złącze kontrolno pomiarowe
- granice działek
- oznaczenie numeru działki
- geologiczny otwór badawczy

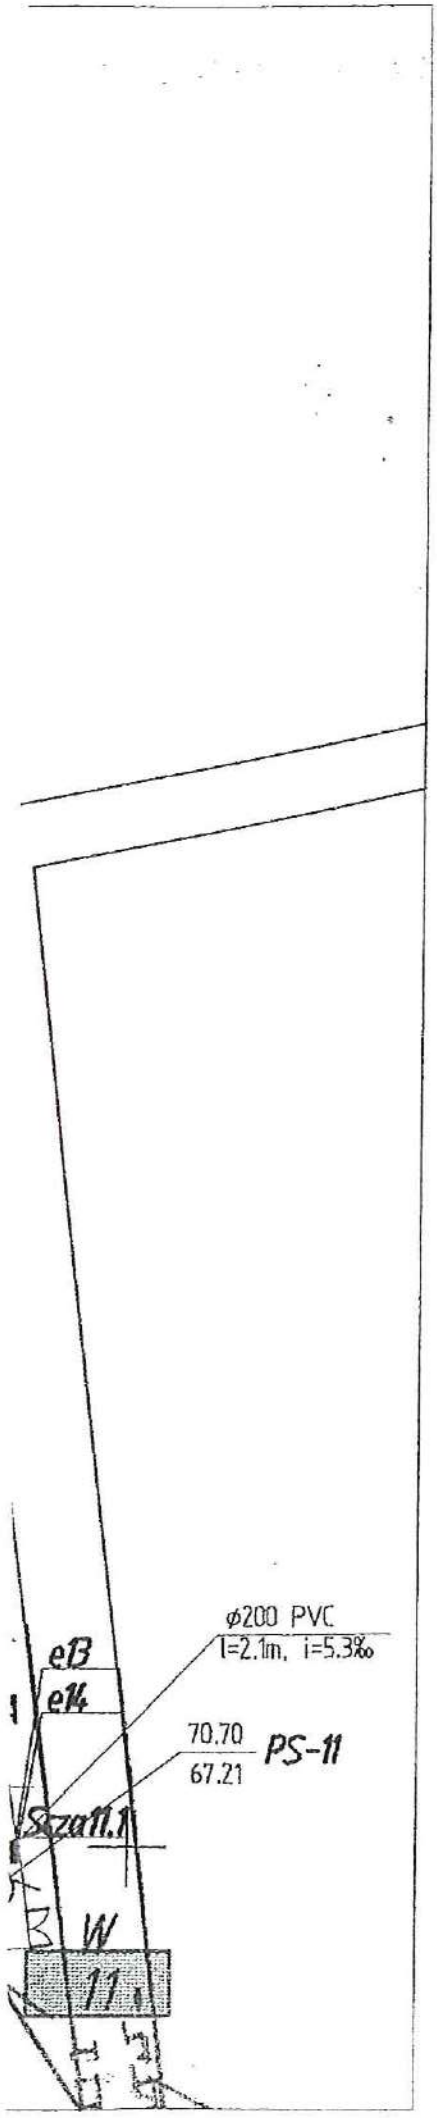

HN
Pracownia Projektowo-Usługowa H.Nowak
66-450 Bogdaniec, Jenin, Klonowa 7
tel. 0-95 7324 795 ; fax 0-95 7821 119
www.ppuhn.pl

PRAWA AUTORSKIE ZASTRZEŻONE

		podpis
ASYSTENT BR. SANITARNA: mgr inż. P. Strzelczyk		Strzelczyk
ASYSTENT BR. SANITARNA PROJEKTANT BR. ELEKTRYCZNA: mgr inż. M. Nowak	upr. bud. 40/2001/Gw Uprawnienia budowlane do projektowania bez ograniczeń w specjalności instalacyjnej w zakresie sieci, instalacji i urządzeń elektrycznych i elektroenergetycznych	
PROJEKTANT: BR. SANITARNA mgr inż. H. Nowak	upr. bud. 130/75 Zg Uprawnienia budowlane do sporządzania projektów w specjalności instalacji i urządzeń sanitarnych	
PROJEKTANT: BR. SANITARNA mgr inż M. Kucharski	upr. bud. 114/01/DOW Uprawn. bud. do proj. bez ograniczeń w specjalności instalacyjnej w zakresie sieci, instalacji i urządzeń wod-kan., cieplnych, wentylacyjnych i gazowych	
SPRAWDZAJĄCY: BR. SANITARNA mgr inż. J. Mańdzij	upr. bud. LBS/0010/PWOS/07 Uprawn. bud. do projektowania i kierowania robotami budowlanymi bez ograniczeń w specjalności instalacyjnej w zakresie sieci, instalacji i urządzeń wod-kan., cieplnych, wentylacyjnych i gazowych	

OBIEKT:	STADIUM:
Kanalizacja sanitarna grawitacyjno-tłoczna z przyłączami Aglomeracja Myślibórz	P.B. P.Z.T.
BRANŻA: SANITARNA I ELEKTRYCZNA	

RYSUNEK:	NR RYS.
PROJEKT ZAGOSPODAROWANIA TERENU w m. TRZCINNA (arkusz nr 8)	Ps-11

SKALA:	MIEJSCE I DATA:	PROJEKT nr
1:500	Jenin 08.2009 r.	KN/09

Str. 187.

Zał. nr 33.

Potwierdzam zgodność Z ORYGINAŁEM
PPU Halina Nowak
Jenin, ul. Klonowa 7, 66-450 Bogdaniec
21.12.2009
data
podpis

projekt techniczny sprawdzono pod względem zgodności z wydanymi warunkami przyłączenia nr ...11/4.44/Lubsko/09.... bez uwag

REJON DYSTRYBUCJI DĘBNO
DZIAŁ ZARZĄDZANIA DYSTRYBUCJĄ

ENEA Operator Sp. z o.o.
Rejon Dystrybucji Dębno
Sekcja Rozwoju
Kierownik
Hubert Wolski

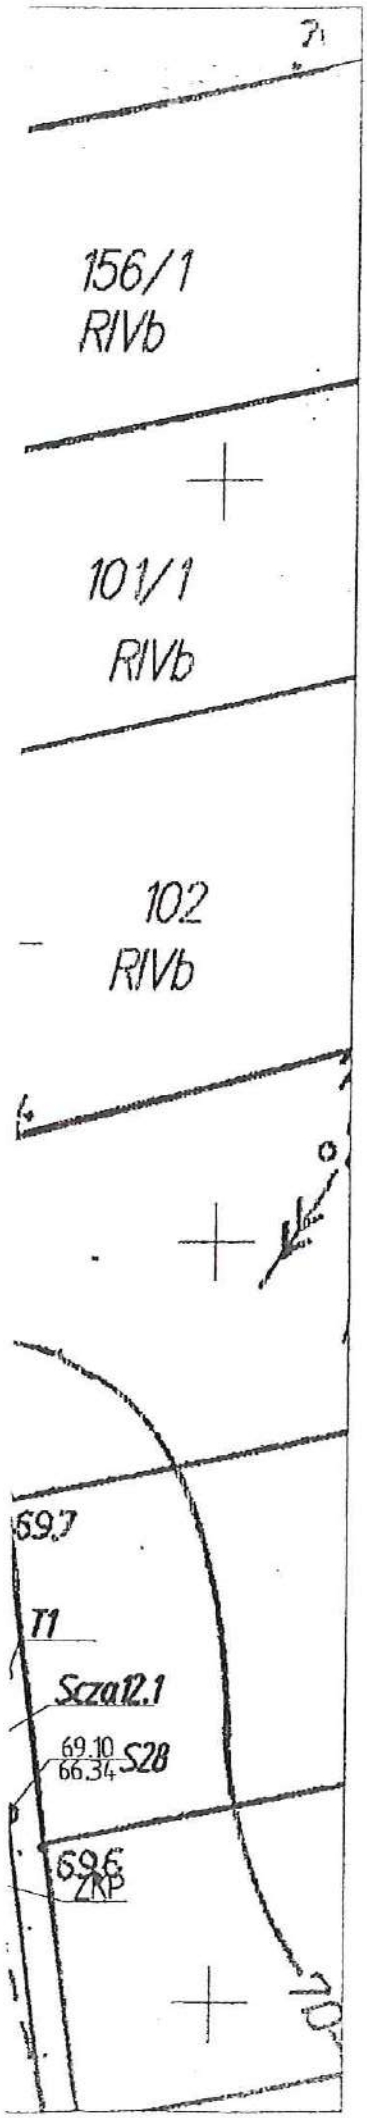

OZNACZENIA:

PROJEKTOWANE SIECI:

- ——— – projektowana kanalizacja grawitacyjna – Sieć
- ——— – projektowany rurociąg tłoczny
- ——— – wewnętrzna linia zasilania elektrycznego przepompowni
- P / MP – projektowana przepompownia ścieków
- MP – projektowana miniprzepompownia ścieków
- ZKP – złącze kontrolno pomiarowe
- ——— – granice działek
- – oznaczenie numeru działki
- – geologiczny otwór badawczy

HN
Pracownia Projektowo-Usługowa H.Nowak
66-450 Bogdaniec, Jenin, Klonowa 7
tel. 0-95 7324 795 ; fax 0-95 7821 119
www.ppuhn.pl

PRAWA AUTORSKIE ZASTRZEŻONE

		podpis
ASYSTENT BR. SANITARNA: mgr inż. P. Strzelczyk		Strzelczyk
ASYSTENT BR. SANITARNA / PROJEKTANT BR. ELEKTRYCZNA: mgr inż. M. Nowak	upr. bud. 40/2001/Gw Uprawnienia budowlane do projektowania bez ograniczeń w specjalności instalacyjnej w zakresie sieci, instalacji i urządzeń elektrycznych i elektroenergetycznych	
PROJEKTANT: BR. SANITARNA mgr inż. H. Nowak	upr. bud. 130/75 Zg Uprawnienia budowlane do sporządzania projektów w specjalności instalacji i urządzeń sanitarnych	
PROJEKTANT: BR. SANITARNA mgr inż M. Kucharski	upr. bud. 114/01/DOW Uprow. bud. do proj. bez ograniczeń w specjalności instalacyjnej w zakresie sieci, instalacji i urządzeń wod.-kan. cieplnych, wentylacyjnych i gazowych	
SPRAWDZAJĄCY: BR. SANITARNA mgr inż. J. Mańdzij	upr. bud. LBS/0010/PWOS/07 Uprow. bud. do projektowania i kierowania robotami budowlanymi bez ograniczeń w specjalności instalacyjnej w zakresie sieci, instalacji i urządzeń wod.-kan., cieplnych, wentylacyjnych i gazowych	

OBIEKT:	STADIUM:
Kanalizacja sanitarna grawitacyjno-tłoczna z przyłączami Aglomeracja Myślibórz	P.B. P.Z.T.
BRANŻA: SANITARNA I ELEKTRYCZNA	

RYSUNEK:	NR RYS.
PROJEKT ZAGOSPODAROWANIA TERENU w m. TRZCINNA (arkusz nr 10)	PS-12
SKALA: 1:500 / MIEJSCE I DATA: Jenin 08.2009 r	PROJEKT nr KN/09

str. 198.

Zał. nr 33.

projekt techniczny sprawdzono pod względem zgodności z wydanymi warunkami przyłączenia nr ...4/.5.4.2/2009/..... bez uwag

REJON DYSTRYBUCJI DĘBNO
DZIAŁ ZARZĄDZANIA DYSTRYBUCJĄ

ENEA Operator Sp. z o.o.
Rejon Dystrybucji Dębno
Sekcja Rozwoju
Kierownik
Robert Wolski

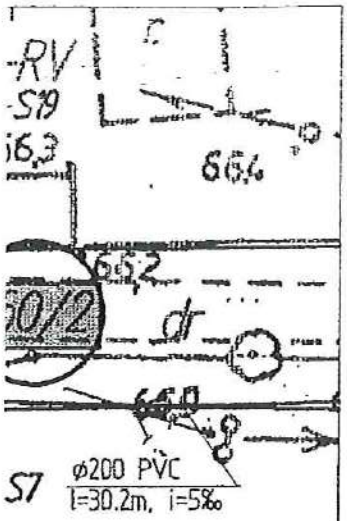

OZNACZENIA:

PROJEKTOWANE SIECI:

——— – projektowana kanalizacja grawitacyjna – sieć
——— – projektowany rurociąg tłoczny
——— – wewnętrzna linia zasilania elektrycznego przepompowni
P – projektowana przepompownia ścieków
MP – projektowana miniprzepompownia ścieków
ZKP – złącze kontrolno pomiarowe

——— – granice działek
– oznaczenie numeru działki
– geologiczny otwór badawczy

Potwierdzenie zgodności z ORYGINAŁEM
Jenin Halina Nowak
ul. Klonowa 7, 66-450 Bogdaniec
21.12.2009
data
podpis

HN
Pracownia Projektowo-Usługowa H.Nowak
66-450 Bogdaniec, Jenin, Klonowa 7
tel. 0-95 7324 795 ; fax 0-95 7821 119
www.ppuhn.pl

PRAWA AUTORSKIE ZASTRZEŻONE

		podpis
ASYSTENT BR. SANITARNA: mgr inż. P. Strzelczyk		Strzelczyk
ASYSTENT BR. SANITARNA PROJEKTANT BR. ELEKTRYCZNA mgr inż. M. Nowck	upr. bud. 40/2001/Gw Uprawnienia budowlane do projektowania bez ograniczeń w specjalności instalacyjnej w zakresie sieci, instalacji i urządzeń elektrycznych i elektroenergetycznych	
PROJEKTANT: BR. SANITARNA mgr inż. H. Nowck	upr. bud. 130/75 Zg Uprawnienia budowlane do sporządzania projektów w specjalności instalacji i urządzeń sanitarnych	
PROJEKTANT: BR. SANITARNA mgr inż M. Kucharski	upr. bud. 114/01/DUW Uprow. bud. do proj. bez ograniczeń w specjalności instalacyjnej w zakresie sieci, instalacji i urządzeń wod.-kan. cieplnych, wentylacyjnych i gazowych.	
SPRAWDZAJĄCY: BR. SANITARNA mgr inż. J. Mańdzij	upr. bud. LBS/0010/PWOS/07 Uprow. bud. do projektowania i kierowania robotami budowlanymi bez ograniczeń w specjalności instalacyjnej w zakresie sieci, instalacji i urządzeń wod.-kan. cieplnych, wentylacyjnych i gazowych	

OBIEKT:
Kanalizacja sanitarna grawitacyjno-tłoczna z przyłączami Aglomeracja Myślibórz

STADIUM:
P.B.
P.Z.T.

BRANŻA: SANITARNA I ELEKTRYCZNA

RYSUNEK:
PROJEKT ZAGOSPODAROWANIA TERENU w m. RATAJE (arkusz nr 15)

NR RYS.
PS-15

SKALA:	MIEJSCE I DATA:	PROJEKT nr
1:500	Jenin 08.2009 r.	KN/09

str. 199.

Zał. nr 33.

projekt techniczny sprawdzono pod względem zgodności z wydanymi warunkami przyłączenia nr ...II/435/2009... bez uwag

REJON DYSTRYBUCJI DĘBNO
DZIAŁ ZARZĄDZANIA DYSTRYBUCJĄ

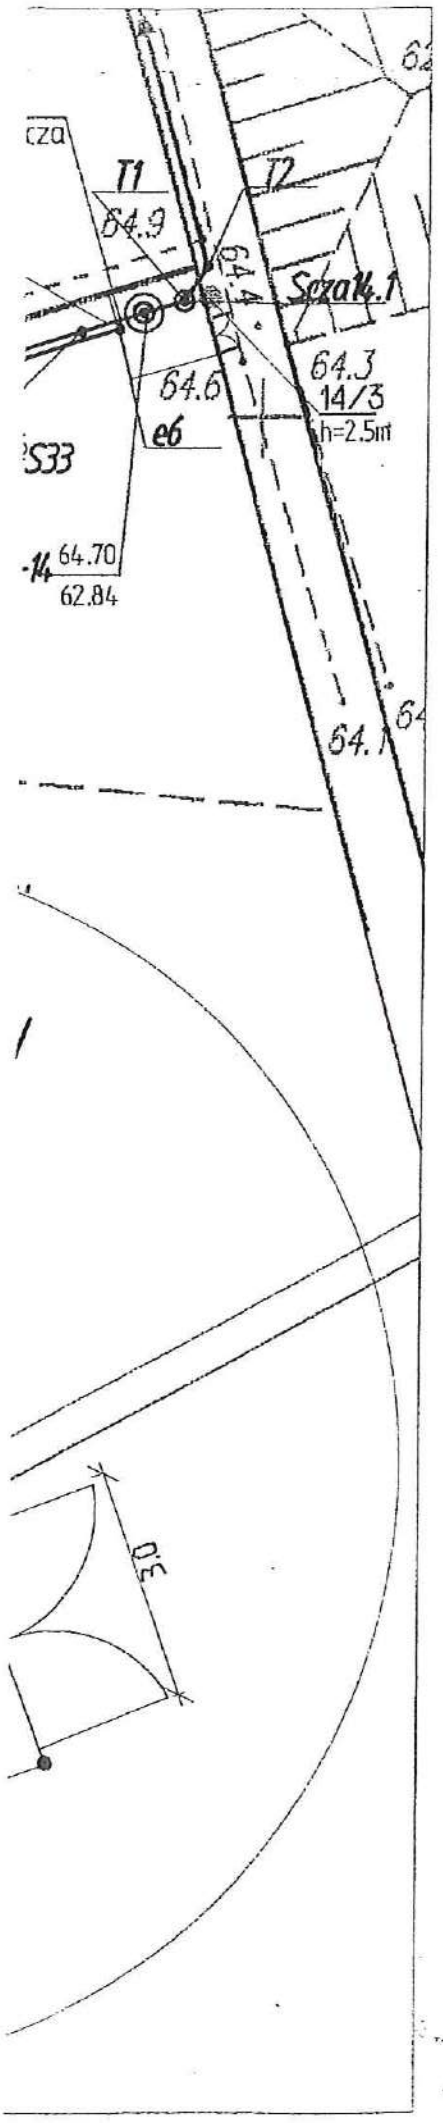

OZNACZENIA:

PROJEKTOWANE SIECI:

ENEA Operator Sp. z o.o.
Rejon Dystrybucji Dębno
Sekcja Rozwoju
Kierownik
Hubert Wolski

- projektowana kanalizacja grawitacyjna - sieć
- projektowany rurociąg tłoczny
- wewnętrzna linia zasilania elektrycznego przepompowni
- P – projektowana przepompownia ścieków
- MP – projektowana miniprzepompownia ścieków
- ZKP – złącze kontrolno pomiarowe
- granice działek
- oznaczenie numeru działki
- geologiczny otwór badawczy

Jest zgodna z ORYGINAŁEM
PPU Halina Nowak
Klonowa 7, 66-450 Bogdaniec
21.12.2009
data
podpis

HN Pracownia Projektowo-Usługowa H.Nowak
66-450 Bogdaniec, Jenin, Klonowa 7
tel. 0-95 7324 795 ; fax 0-95 7821 119
www.ppuhn.pl

PRAWA AUTORSKIE ZASTRZEŻONE

		podpis
ASYSTENT BR. SANITARNA mgr inż. P. Strzelczyk		Strzelczyk
ASYSTENT BR. SANITARNA PROJEKTANT BR. ELEKTRYCZNA mgr inż. M. Nowak	upr. bud. 40/2001/Gw Uprawnienia budowlane do projektowania bez ograniczeń w specjalności instalacyjnej w zakresie sieci, instalacji i urządzeń elektrycznych i elektroenergetycznych	
PROJEKTANT: BR. SANITARNA mgr inż. H. Nowak	upr. bud. 130/75 Zg Uprawnienia budowlane do sporządzania projektów w specjalności instalacji i urządzeń sanitarnych	
PROJEKTANT: BR. SANITARNA mgr inż M. Kucharski	upr. bud. 114/01/DUW Uprow. bud. do proj. bez ograniczeń w specjalności instalacyjnej w zakresie sieci, instalacji i urządzeń wod.-kan., cieplnych, wentylacyjnych i gazowych	
SPRAWDZAJĄCY: BR. SANITARNA mgr inż. J. Mandzij	upr. bud. LBS/0010/PWOS/07 Uprow. bud. do projektowania i kierowania robotami budowlanymi bez ograniczeń w specjalności instalacyjnej w zakresie sieci, instalacji i urządzeń wod.-kan., cieplnych, wentylacyjnych i gazowych	

OBIEKT:
Kanalizacja sanitarna grawitacyjno-tłoczna z przyłączami Aglomeracja Myślibórz

STADIUM:
P.B.
P.Z.T.

BRANŻA: SANITARNA I ELEKTRYCZNA

RYSUNEK:
PROJEKT ZAGOSPODAROWANIA TERENU w m. RATAJE (arkusz nr 14)

NR RYS.
P-14

SKALA: 1:500

MIEJSCE I DATA: Jenin 08.2009 r.

PROJEKT nr KN/09

Str. 200

Zał. nr 33.

projekt techniczny sprawdzono pod względem zgodności z wydanymi warunkami przyłączenia nr ...11/133/2009... bez uwag

REJON DYSTRYBUCJI DĘBNO
DZIAŁ ZARZĄDZANIA DYSTRYBUCJĄ

OZNACZENIA:

PROJEKTOWANE SIECI:

- ——— – projektowana kanalizacja grawitacyjna – sterownik
- ——— – projektowany rurociąg tłoczny
- ——— – wewnętrzna linia zasilania elektrycznego przepompowni
- PS-5 – projektowana przepompownio ścieków
- MP-1 – projektowana miniprzepompownia ścieków
- ZKP – złącze kontrolno pomiarowe

- ——— – granice działek
- – oznaczenie numeru działki
- – geologiczny otwór badawczy

GNE Sp. z o.o.
Rejon Dystrybucji Dębno
Sekcja Rozwoju
Hubert Wolski

Poświadczam zgodność z ORYGINAŁEM
PPU Halina Nowak
Jenin, ul. Klonowa 7, 66-450 Bogdaniec
21.12.2009 data ..... podpis

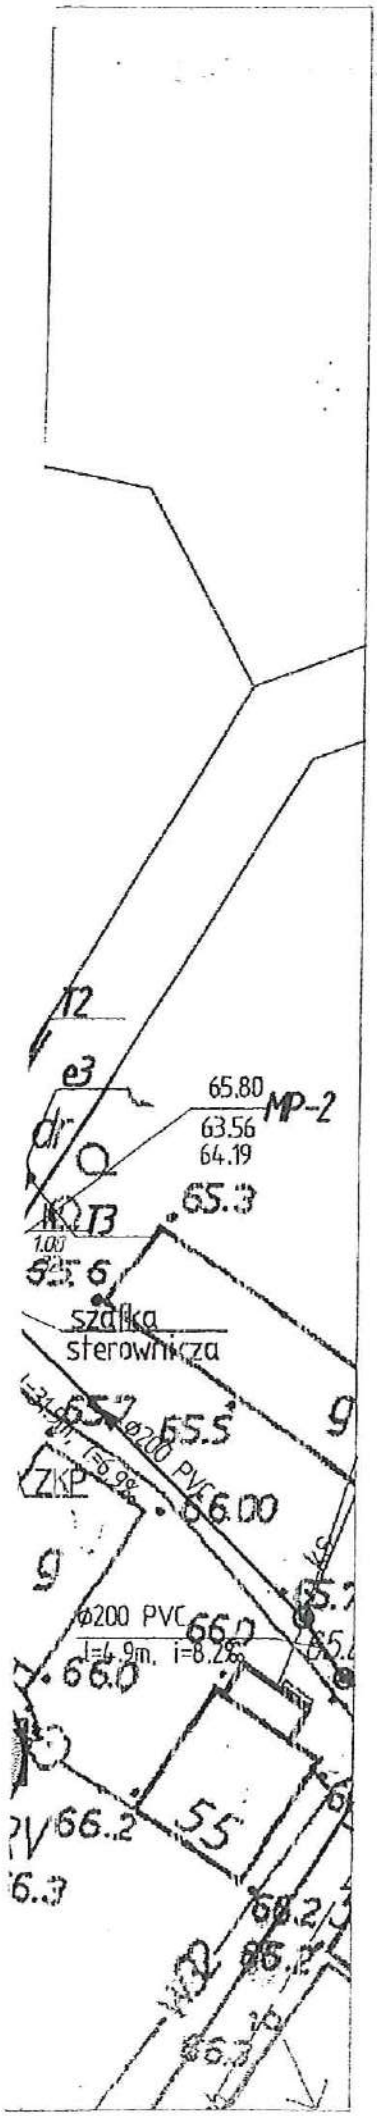

Pracownia Projektowo-Usługowa H.Nowak
66-450 Bogdaniec, Jenin, Klonowa 7
tel. 0-95 7324 795 ; fax 0-95 7821 119
www.ppuhn.pl

PRAWA AUTORSKIE ZASTRZEŻONE

		podpis
ASYSTENT BR. SANITARNA mgr inż. P. Strzelczyk		Strzelczyk
ASYSTENT BR. SANITARNA PROJEKTANT BR. ELEKTRYCZNA mgr inż. M. Nowak	upr. bud. 40/2001/Gw Uprawnienia zadowalano do projektowania bez ograniczeń w specjalności instalacyjnej w zakresie sieci, instalacji i urządzeń elektrycznych i elektroenergetycznych	
PROJEKTANT BR. SANITARNA mgr inż. H. Nowak	upr. bud. 130/75 Łg Uprawnienia zadowalane do sporządzania projektów w specjalności instalacji i urządzeń sanitarnych	
PROJEKTANT BR. SANITARNA mgr inż M. Kucharski	upr. bud. 191/01/DUW Uprawn. bud. do proj. bez ograniczeń w specjalności instalacyjnej w zakresie sieci, instalacji i urządzeń wod.-kan., cieplnych, wentylacyjnych i gazowych.	
SPRAWDZAJĄCY: BR. SANITARNA mgr inż. J. Mandzij	upr. bud. LBS/0010/PWOS/07 Uprawn. bud. do projektowania i kierowania robotami budowlanymi bez ograniczeń w specjalności instalacyjnej w zakresie sieci, instalacji i urządzeń, wod.-kan., cieplnych, wentylacyjnych i gazowych.	

OBIEKT:
Kanalizacja sanitarna grawitacyjno-tłoczna z przyłączami Aglomeracja Myślibórz

STADIUM:
P.B.
P.Z.T.

BRANŻA: SANITARNA I ELEKTRYCZNA

RYSUNEK:
PROJEKT ZAGOSPODAROWANIA TERENU w m. GIŻYN (arkusz nr 28)

NR RYS.
MP1.2

SKALA	MIEJSCE I DATA	PROJEKT nr
1:500	Jenin 08.2009 r	KN/09

str. 201

Zał. nr 33.
projekt techniczny sprawdzono pod względem zgodności z wydanymi warunkami przyłączenia nr ...../2009 ..... bez uwag
REJON DYSTRYBUCJI DĘBNO
DZIAŁ ZARZĄDZANIA DYSTRYBUCJĄ
BNEC Operator Sp. z o.o.
Rejon Dystrybucji Dębno
Sekcja Rozwoju
Kierownik
Hubert Wolski

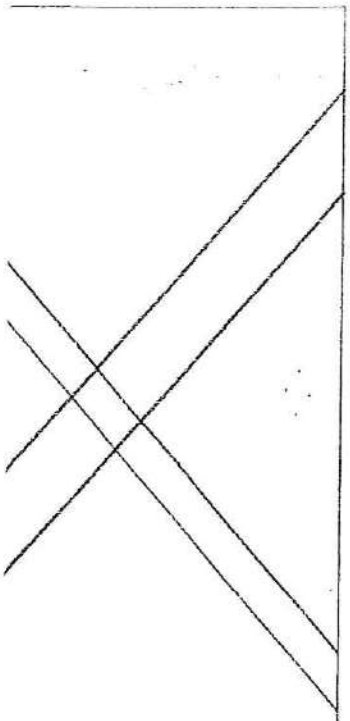

OZNACZENIA:

PROJEKTOWANE SIECI:

——— – projektowana kanalizacja grawitacyjna - sieć
——— – projektowany rurociąg tłoczny
——— – wewnętrzna linia zasilania elektrycznego przepompowni
P – projektowana przepompownia ścieków
MP – projektowana miniprzepompownia ścieków
ZKP – złącze kontrolno pomiarowe

——— – granice działek
– oznaczenie numeru działki
– geologiczny otwór badawczy

Potwierdzam zgodność z ORYGINAŁEM
PPU Halina Nowak
Jenin, ul. Klonowa 7, 66-450 Bogdaniec
21.12.2009 r.
data
podpis

HN
Pracownia Projektowo-Usługowa H.Nowak
66-450 Bogdaniec, Jenin, Klonowa 7
tel. 0-95 7324 795 ; fax 0-95 7821 119
www.ppuhn.pl

PRAWA AUTORSKIE ZASTRZEŻONE

		podpis
ASYSTENT BR. SANITARNA: mgr inż. P. Strzelczyk		Strzelczyk
ASYSTENT BR. SANITARNA / PROJEKTANT BR. ELEKTRYCZNA: mgr inż. M. Nowak	upr. bud. 40/2001/Gw Uprawnienia budowlane do projektowania bez ograniczeń w specjalności instalacyjnej w zakresie sieci, instalacji i urządzeń elektrycznych i elektroenergetycznych	
PROJEKTANT: BR. SANITARNA mgr inż. H. Nowak	upr. bud. 130/75 Zg Uprawnienia budowlane do sporządzania projektów w specjalności instalacji i urządzeń sanitarnych	
PROJEKTANT: BR. SANITARNA mgr inż M. Kucharski	upr. bud. 114/01/DUW Uprow. bud. do proj. bez ograniczeń w specjalności instalacyjnej w zakresie sieci, instalacji i urządzeń wod.-kan. cieplnych, wentylacyjnych i gazowych.	
SPRAWDZAJĄCY: BR. SANITARNA mgr inż. J. Mandzij	upr. bud. LBS/0010/PWOS/07 Uprow. bud. do projektowania i kierowania robotami budowlanymi bez ograniczeń w specjalności instalacyjnej w zakresie sieci, instalacji i urządzeń wod.-kan. cieplnych, wentylacyjnych i gazowych	

OBIEKT:	STADIUM:
Kanalizacja sanitarna grawitacyjno-tłoczna z przyłączami Aglomeracja Myślibórz	P.B. P.Z.T.
BRANŻA: SANITARNA I ELEKTRYCZNA	

RYSUNEK:	NR RYS.
PROJEKT ZAGOSPODAROWANIA TERENU w m. GIŻYN (arkusz nr 24)	MP-3

SKALA	MIEJSCE I DATA:	PROJEKT nr
1:500	Jenin 08.2009 r	KN/09

Str. 202

Zał. nr. 33.

projekt techniczny sprawdzono pod względem zgodności z wydanymi warunkami przyłączenia nr ...II/14.381/2009..... bez uwag

REJON DYSTRYBUCJI DĘBNO
DZIAŁ ZARZĄDZANIA DYSTRYBUCJĄ

ENEA Operator Sp. z o.o.
Rejon Dystrybucji Dębno
Sekcja Rozwoju
Kierownik
Hubert Wolski

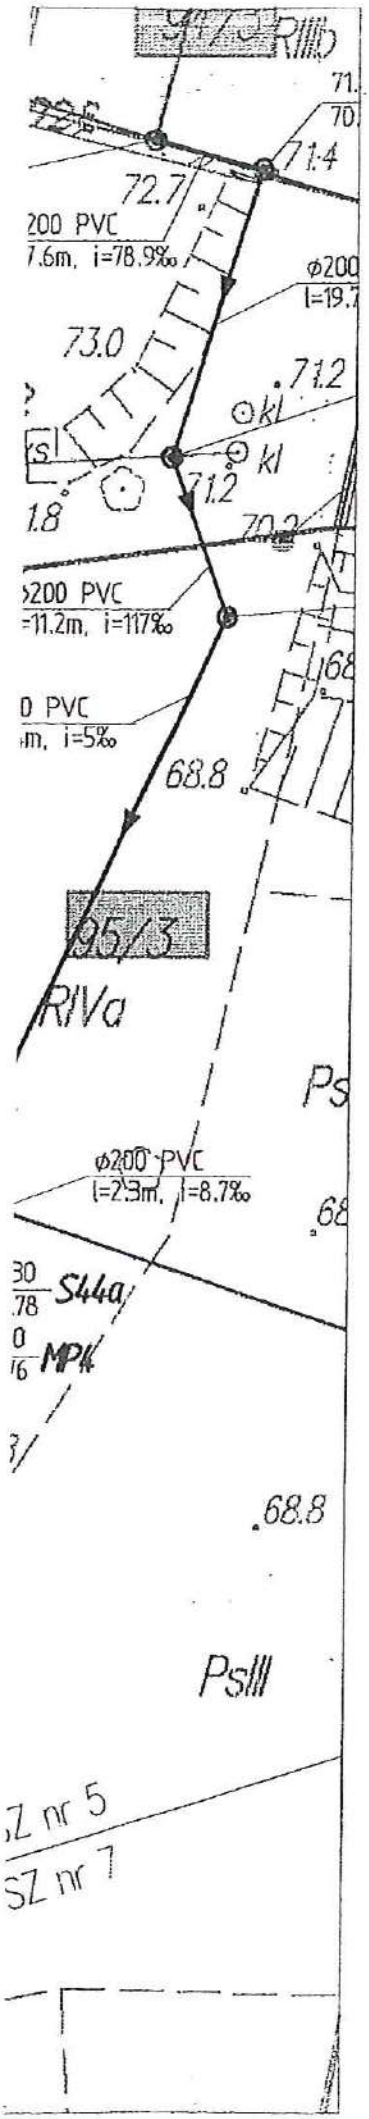

OZNACZENIA:

PROJEKTOWANE SIECI:

——— – projektowana kanalizacja grawitacyjna - sieć

——— – projektowany rurociąg tłoczny

——— – wewnętrzna linia zasilania elektrycznego przepompowni

P / MP – projektowana przepompownia ścieków

MP – projektowana miniprzepompownia ścieków

ZKP – złącze kontrolno pomiarowe

——— – granice działek

– oznaczenie numeru działki

– geologiczny otwór badawczy

Potwierdzam zgodność z ORYGINAŁEM
PPU HN Pracownia Projektowo-Usługowa
Jenin, ul. Klonowa 7, 66-450 Bogdaniec
21.12.2009
data
podpis

HN
Pracownia Projektowo-Usługowa H.Nowak
66-450 Bogdaniec, Jenin, Klonowa 7
tel. 0-95 7324 795 ; fax 0-95 7821 119
www.ppuhn.pl

PRAWA AUTORSKIE ZASTRZEŻONE

		podpis
ASYSTENT BR. SANITARNA mgr inż. P. Strzelczyk		Strzelczyk
ASYSTENT BR. SANITARNA PROJEKTANT BR. ELEKTRYCZNA mgr inż. M. Nowak	upr. bud. 40/2001/Gw Uprawnienia budowlane do projektowania bez ograniczeń w specjalności instalacyjnej w zakresie sieci, instalacji i urządzeń elektrycznych i elektroenergetycznych	
PROJEKTANT: BR. SANITARNA mgr inż. H. Nowak	upr. bud. 130/75 Zg Uprawnienia budowlane do sporządzania projektów w specjalności instalacji i urządzeń sanitarnych	
PROJEKTANT: BR. SANITARNA mgr inż M. Kucharski	upr. bud. 114/01/DUW Uprawn. bud. do proj. bez ograniczeń w specjalności instalacyjnej w zakresie sieci, instalacji i urządzeń wod.-kan., cieplnych, wentylacyjnych i gazowych	
SPRAWDZAJĄCY: BR. SANITARNA mgr inż. J. Mańdzij	upr. bud. LBS/0010/PWOS/07 Uprawn. bud. do projektowania i kierowania robotami budowlanymi bez ograniczeń w specjalności instalacyjnej w zakresie sieci, instalacji i urządzeń wod.-kan., cieplnych, wentylacyjnych i gazowych	

OBIEKT:
Kanalizacja sanitarna grawitacyjno-tłoczna z przyłączami Aglomeracja Myślibórz

STADIUM:
P.B.
P.Z.T.

BRANŻA: SANITARNA I ELEKTRYCZNA

RYSUNEK:
PROJEKT ZAGOSPODAROWANIA TERENU w m. ŚWIĄTKI (arkusz nr 5)

NR RYS.
MP-4

SKALA: 1:500

MIEJSCE I DATA: Jenin 08.2009 r.

PROJEKT nr KN/09

Str. 203

Zał. nr 33.

projekt techniczny sprawdzono pod względem zgodności z wydanymi warunkami przyłączenia nr ...II/433/2009... bez uwag

REJON DYSTRYBUCJI DĘBNO
DZIAŁ ZARZĄDZANIA DYSTRYBUCJĄ

ENEA Oper...
Rejon Dystrybucji ...
Sekcja Rozwoju
Kierownik
Hubert Wolski

OZNACZENIA:

PROJEKTOWANE SIECI:

——— - projektowana kanalizacja grawitacyjna – sieć

——— - projektowany rurociąg tłoczny

——— - wewnętrzna linia zasilania elektrycznego przepompowni

P ——— - projektowana przepompownia ścieków

MP ——— - projektowana miniprzepompownia ścieków

ZKP - złącze kontrolno pomiarowe

——— - granice działek

- oznaczenie numeru działki

- geologiczny otwór badawczy

Potwierdzam zgodność Z ORYGINAŁEM
PPU Halina Nowak
Jenin, ul. Klonowa 7, 66-450 Bogdaniec
21.12.2009
data
podpis

HN Pracownia Projektowo-Usługowa H.Nowak
66-450 Bogdaniec, Jenin, Klonowa 7
tel. 0-95 7324 795 ; fax 0-95 7821 119
www.ppuhn.pl

PRAWA AUTORSKIE ZASTRZEŻONE

		podpis
ASYSTENT BR. SANITARNA mgr inż. P. Strzelczyk		Strzelczyk
ASYSTENT BR. SANITARNA PROJEKTANT BR. ELEKTRYCZNA mgr inż. M. Nowak	upr. bud. 40/2001/Gw Uprawnienia budowlane do projektowania bez ograniczeń w specjalności instalacyjnej w zakresie sieci, instalacji i urządzeń elektrycznych i elektroenergetycznych	
PROJEKTANT: BR. SANITARNA mgr inż. H. Nowak	upr. bud. 130/75 Zg Uprawnienia budowlane do sporządzania projektów w specjalności instalacji i urządzeń sanitarnych	
PROJEKTANT: BR. SANITARNA mgr inż M. Kucharski	upr. bud. 114/01/DOW Uprow. bud. do proj. bez ograniczeń w specjalności instalacyjnej w zakresie sieci, instalacji i urządzeń wod.-kan., cieplnych, wentylacyjnych i gazowych	
SPRAWDZAJĄCY: BR. SANITARNA mgr inż. J. Mańdzij	upr. bud. LBS/0010/PWOS/07 Uprow. bud. do projektowania i kierowania robotami budowlanymi bez ograniczeń w specjalności instalacyjnej w zakresie sieci, instalacji i urządzeń wod.-kan., cieplnych, wentylacyjnych i gazowych	

OBIEKT:
Kanalizacja sanitarna grawitacyjno-tłoczna z przyłączami Aglomeracja Myślibórz

STADIUM:
P.B.
P.Z.T.

BRANŻA: SANITARNA I ELEKTRYCZNA

RYSUNEK:
PROJEKT ZAGOSPODAROWANIA TERENU w m. ŚWIĄTKI (arkusz nr 7)

NR RYS.
MP-5

SKALA: 1:500

MIEJSCE I DATA: Jenin 08.2009 r

PROJEKT nr KN/09

str. 204.

Zał. nr 33

projekt te[illegible] pod względem
zgodności [illegible] warunkami przyłączenia
nr ...11/442/2009..... bez uwag
REJON[illegible]YBUCJI DĘBNO
DZIAŁ [illegible]ANIA DYSTRYBUCJĄ

ENEA Operator[illegible] Sp. z o.o.
Rejon Dystrybucji Dębno
Sekcja Rozwoju
Kierownik
Hubert Wolski

OZNACZENIA:

PROJEKTOWANE SIECI:

——— - projektowana kanalizacja grawitacyjna - sieć
——— - projektowany rurociąg tłoczny
——— - wewnętrzna linia zasilania elektrycznego przepompowni
P - projektowana przepompownia ścieków
MP - projektowana miniprzepompownia ścieków
ZKP - złącze kontrolno pomiarowe

——— - granice działek
- oznaczenie numeru działki
- geologiczny otwór badawczy

Potwierdzam zgodność z ORYGINAŁEM
[illegible]wak
Jenin, ul. Klonowa 7, 66-450 Bogdaniec
21.12.2009
data
podpis

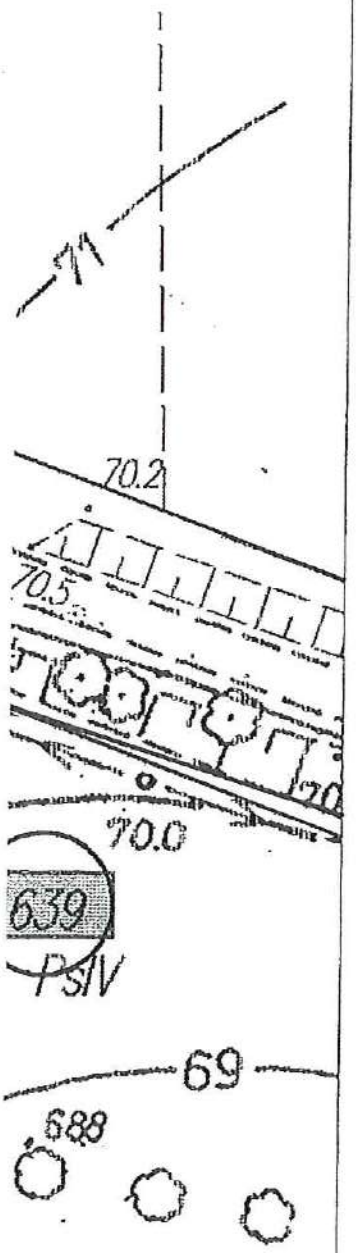

HN
Pracownia Projektowo-Usługowa H.Nowak
66-450 Bogdaniec, Jenin, Klonowa 7
tel. 0-95 7324 795 ; fax 0-95 7821 119
www.ppuhn.pl

PRAWA AUTORSKIE ZASTRZEŻONE

		podpis
ASYSTENT BR. SANITARNA mgr inż. P. Strzelczyk		Strzelczyk
ASYSTENT BR. SANITARNA PROJEKTANT BR. ELEKTRYCZNA mgr inż. M. Nowak	upr. bud. 40/2001/GW Uprawnienia budowlane do projektowania bez ograniczeń w specjalności instalacyjnej w zakresie sieci, instalacji i urządzeń elektrycznych i elektroenergetycznych	
PROJEKTANT: BR. SANITARNA mgr inż. H. Nowak	upr. bud. 130/75 Zg Uprawnienia budowlane do sporządzania projektów w specjalności instalacji i urządzeń sanitarnych	
PROJEKTANT: BR. SANITARNA mgr inż M. Kucharski	upr. bud. 114/01/DUW Uprow. bud. do proj. bez ograniczeń w specjalności instalacyjnej w zakresie sieci, instalacji i urządzeń wod.-kan., cieplnych, wentylacyjnych i gazowych.	
SPRAWDZAJĄCY: BR. SANITARNA mgr inż. J. Mandzij	upr. bud. LBS/0010/PWOS/07 Uprow. bud. do projektowania i kierowania robotami budowlanymi bez ograniczeń w specjalności instalacyjnej w zakresie sieci, instalacji i urządzeń wod.-kan., cieplnych, wentylacyjnych i gazowych.	

OBIEKT:
Kanalizacja sanitarna grawitacyjno-tłoczna z przyłączami Aglomeracja Myślibórz

STADIUM:
P.B.
P.Z.T.

BRANŻA: SANITARNA I ELEKTRYCZNA

RYSUNEK:
PROJEKT ZAGOSPODAROWANIA TERENU w m. TRZCINNA (arkusz nr 8)

NR RYS.
MP-6

SKALA:
1:500

MIEJSCE I DATA:
Jenin 08.2009 r

PROJEKT nr
KN/09

Str. 295.

Zał. nr 33.

projekt techniczny sprawdzono pod względem zgodności z wydanymi warunkami przyłączenia nr ...II/443/2009..... bez uwag

REJON DYSTRYBUCJI DĘBNO
DZIAŁ ZARZĄDZANIA DYSTRYBUCJĄ

ENEA Operator Sp. z o.o.
Rejon Dystrybucji Dębno
Sekcja Rozwoju
Kierownik
Hubert Wolski

OZNACZENIA:

PROJEKTOWANE SIECI:

- —— – projektowana kanalizacja grawitacyjna - sieć
- —— – projektowany rurociąg tłoczny
- —— – wewnętrzna linia zasilania elektrycznego przepompowni
- P —— – projektowana przepompownia ścieków
- MP —— – projektowana miniprzepompownia ścieków
- ZKP – złącze kontrolno pomiarowe
- —— – granice działek
- – oznaczenie numeru działki
- – geologiczny otwór badawczy

Jest zgodny z ORYGINAŁEM
Jolanta Nowak
Klonowa 7, 66-450 Bogdaniec
21.12.2009
data
podpis

HN Pracownia Projektowo-Usługowa H.Nowak
66-450 Bogdaniec, Jenin, Klonowa 7
tel. 0-95 7324 795 ; fax 0-95 7821 119
www.ppuhn.pl

PRAWA AUTORSKIE ZASTRZEŻONE

		podpis
ASYSTENT BR. SANITARNA: mgr inż. P. Strzelczyk		Strzelczyk
ASYSTENT BR. SANITARNA PROJEKTANT BR. ELEKTRYCZNA mgr inż. M. Nowak	upr. bud. 40/2001/Gw Uprawnienia budowlane do projektowania bez ograniczeń w specjalności instalacyjnej w zakresie sieci, instalacji i urządzeń elektrycznych i elektroenergetycznych	
PROJEKTANT: BR. SANITARNA mgr inż. H. Nowak	upr. bud. 130/75 Zg Uprawnienia budowlane do sporządzania projektów w specjalności instalacji i urządzeń sanitarnych	
PROJEKTANT: BR. SANITARNA mgr inż M. Kucharski	upr. bud. 114/01/DOW Uprow. bud. do proj. bez ograniczeń w specjalności instalacyjnej w zakresie sieci, instalacji i urządzeń wod.-kan., cieplnych, wentylacyjnych i gazowych.	
SPRAWDZAJĄCY: BR. SANITARNA mgr inż. J. Mańdzij	upr. bud. LBS/0010/PWOS/07 Uprow. bud. do projektowania i kierowania robotami budowlanymi bez ograniczeń w specjalności instalacyjnej w zakresie sieci, instalacji i urządzeń wod.-kan., cieplnych, wentylacyjnych i gazowych	

OBIEKT:	STADIUM:
Kanalizacja sanitarna grawitacyjno-tłoczna z przyłączami Aglomeracja Myślibórz	P.B. P.Z.T.
BRANŻA: SANITARNA I ELEKTRYCZNA	

RYSUNEK:	NR RYS.
PROJEKT ZAGOSPODAROWANIA TERENU w m. TRZCINNA (arkusz nr 9)	MP-7
SKALA: 1:500 / MIEJSCE I DATA: Jenin 08.2009 r	PROJEKT nr KN/09

RV

116/2
RV

Str. 206.

Zał. nr 33.

projekt techniczny sprawdzono pod względem zgodności z warunkami przyłączenia nr ...11/454/2009... bez uwag

REJON DYSTRYBUCJI DĘBNO
DZIAŁ ZARZĄDZANIA DYSTRYBUCJĄ
ENEA Operator Sp. z o.o.
Rejon Dystrybucji Dębno
Sekcja Rozwoju
Kierownik
Hubert Wolski

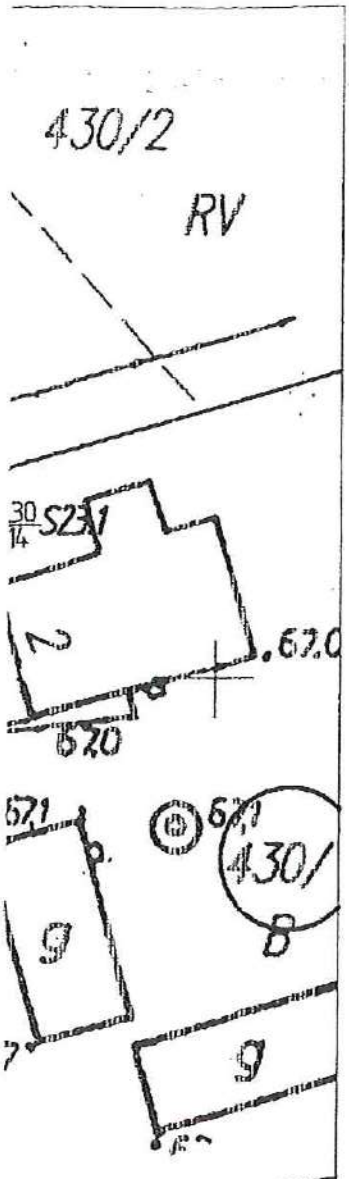

OZNACZENIA:

PROJEKTOWANE SIECI:

——— – projektowana kanalizacja grawitacyjna - sieć
——— – projektowany rurociąg tłoczny
——— – wewnętrzna linia zasilania elektrycznego przepompowni
P ——— – projektowana przepompownia ścieków
MP ——— – projektowana miniprzepompownia ścieków
ZKP – złącze kontrolno pomiarowe

——— – granice działek
– oznaczenie numeru działki
– geologiczny otwór badawczy

Po[illegible] ODCINAŁEM
Jen[illegible]a 7, 66-450 Bogdaniec
21.12.2009 data
podpis

HN
Pracownia Projektowo-Usługowa H.Nowak
66-450 Bogdaniec, Jenin, Klonowa 7
tel. 0-95 7324 795 ; fax 0-95 7821 119
www.ppuhn.pl

PRAWA AUTORSKIE ZASTRZEŻONE

		podpis
ASYSTENT BR. SANITARNA mgr inż. P. Strzelczyk		Strzelczyk
ASYSTENT BR. SANITARNA PROJEKTANT BR. ELEKTRYCZNA mgr inż. M. Nowak	upr. bud. 40/2001/Gw Uprawnienia budowlane do projektowania bez ograniczeń w specjalności instalacyjnej w zakresie sieci, instalacji i urządzeń elektrycznych i elektroenergetycznych	
PROJEKTANT: BR. SANITARNA mgr inż. H. Nowak	upr. bud. 130/75 Zg Uprawnienia budowlane do sporządzania projektów w specjalności instalacji i urządzeń sanitarnych	
PROJEKTANT: BR. SANITARNA mgr inż M. Kucharski	upr. bud. 114/01/DUW Uprawn. bud. do proj. bez ograniczeń w specjalności instalacyjnej w zakresie sieci, instalacji i urządzeń wod.-kan. cieplnych, wentylacyjnych i gazowych.	
SPRAWDZAJĄCY: BR. SANITARNA mgr inż. J. Mandzij	upr. bud. LBS/0010/PWOS/07 Uprawn. bud. do projektowania i kierowania robotami budowlanymi bez ograniczeń w specjalności instalacyjnej w zakresie sieci, instalacji i urządzeń wod.-kan. cieplnych, wentylacyjnych i gazowych	

OBIEKT: Kanalizacja sanitarna grawitacyjno-tłoczna z przyłączami Aglomeracja Myślibórz	STADIUM: P.B. P.Z.T.
BRANŻA: SANITARNA I ELEKTRYCZNA	

RYSUNEK: PROJEKT ZAGOSPODAROWANIA TERENU w m. RATAJE (arkusz nr 15)		NR RYS. MP-8
SKALA: 1:500	MIEJSCE I DATA: Jenin 08.2009 r	PROJEKT nr KN/09

Str. 204.

Zał. nr. 34.

Myślibórz 28.10.2009 r.

Pracownia Projektowo-Usługowa
Halina Nowak
ul. Klonowa 7
Jenin 66-450

IN.II.2211-7/09

Dotyczy: projektowanej kanalizacji sanitarnej grawitacyjno-tłocznej z przyłączami- AGLOMERACJA MYŚLIBÓRZ w gm. Nowogródek Pom.

W odpowiedzi na pismo nr 158/KN/09 z dnia 27.10.2009 r. uzgadniam projektowane włączenie kanalizacji sanitarnej gm.Nowogródek do zaprojektowanej kanalizacji sanitarnej (UKŁAD K-5) w m. Ławy.

BURMISTRZ
mgr inż. Leszek Wierzbicki

Załączniki:

- 2 egz. projektu zagospodarowania terenu w skali 1:1000 w m. Ławy

Potwierdzam zgodność Z ORYGINAŁEM
PPU Halina Nowak
Jenin, ul. Klonowa 7, 66-450 Bogdaniec
21.12.2009
data
podpis

str. 208.

Zał. nr 34.

UZGODNIONO
BEZ ZASTRZEŻEŃ/~~Z ZASTRZEŻENIEM~~
jak w piśmie z dnia 23.10.09
znak IN.II.2211-7/09

BURMISTRZ
mgr inż. Leszek Wierucki

OZNACZENIA:

PROJEKTOWANE SIECI:

Właściwość Wojewody:

- projektowany rurociąg tłoczny ścieków sanitarnych
- oznaczenie odcinka sieci – właściwość Wojewody

Właściwość Starosty:

- projektowany rurociąg tłoczny ścieków sanitarnych
- S1 proj. – studzienka kanalizacyjna
- SR1 – studnia rozprężna
- T115 – punkt załamania sieci
- Szb – studnia czyszczakowa ϕ1200 betonowa z zasuwami nożowymi w gruntach ornych
- SONb – studnia odpowietrzająca w gruntach ornych
- granice działek
- oznaczenie numeru działki
- RP – rura ochronna DN 259X4.5 stal

ŁAWY-NOWOGRÓDEK POM, ARKUSZ NR 1

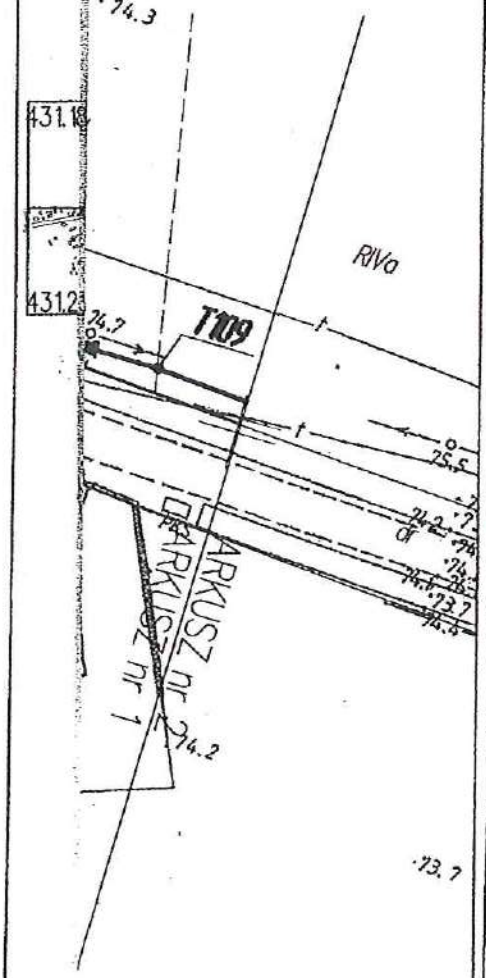

HN
Pracownia Projektowo-Usługowa H.Nowak
66-450 Bogdaniec, Jenin, Klonowa 7
tel. 0-95 7324 795 ; fax 0-95 7821 119
www.ppuhn.pl

PRAWA AUTORSKIE ZASTRZEŻONE

		podpis
ASYSTENT BR. SANITARNA mgr inż. P. Strzelczyk		Strzelczyk
ASYSTENT BR. SANITARNA PROJEKTANT BR. ELEKTRYCZNA mgr inż. M. Nowak	upr. bud. 40/2001/Gw Uprawnienia budowlane do projektowania bez ograniczeń w specjalności instalacyjnej w zakresie sieci, instalacji i urządzeń elektrycznych i elektroenergetycznych	
PROJEKTANT: BR. SANITARNA mgr inż. H. Nowak	upr. bud. 130/75 Zg Uprawnienia budowlane do sporządzania projektów w specjalności instalacji i urządzeń sanitarnych	
PROJEKTANT: BR. SANITARNA mgr inż M. Kucharski	upr. bud. 114/01/DUW Uprow. bud. do proj. bez ograniczeń w specjalności instalacyjnej w zakresie sieci, instalacji i urządzeń wod.-kan., cieplnych, wentylacyjnych i gazowych	
SPRAWDZAJĄCY: BR. SANITARNA mgr inż. J. Mańdzij	upr. bud. LBS/0010/PWOS/07 Uprow. bud. do projektowania i kierowania robotami budowlanymi bez ograniczeń w specjalności instalacyjnej w zakresie sieci, instalacji i urządzeń wod.-kan., cieplnych, wentylacyjnych i gazowych	

OBIEKT:
Kanalizacja sanitarna grawitacyjno-tłoczna z przyłączami Aglomeracja Myślibórz

STADIUM:
P.B.
P.Z.T.

BRANŻA: SANITARNA I ELEKTRYCZNA

RYSUNEK:
PROJEKT ZAGOSPODAROWANIA TERENU
TRASA ŁAWY-NOWOGRÓDEK POM.cz.1 (arkusz 1)

NR RYS.
2

SKALA: 1:1000

MIEJSCE I DATA: Jenin 08.2009 r

PROJEKT nr KN/09

Potwierdzam zgodność Z ORYGINAŁEM
P.P.U Halina Nowak
Jenin, ul. Klonowa 7, Bogdaniec
21.12.2009.
data
podpis

str. 209.

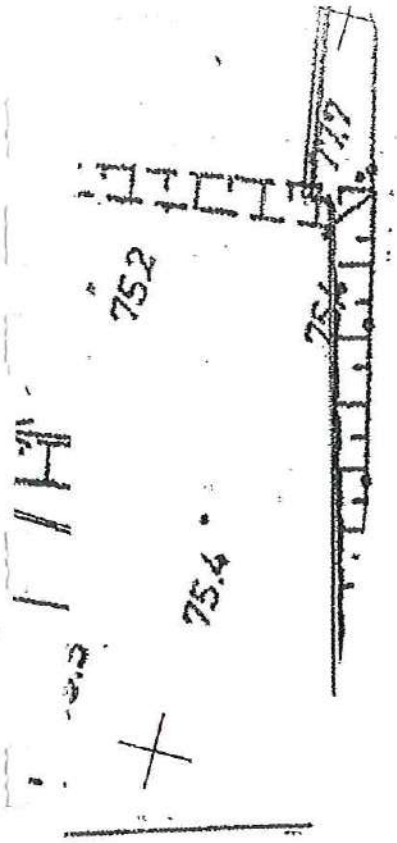

— — — istniejące przyłącze wg. wskazań właściciela
——— granice działek
Zał. nr. 35
- oznaczenie numeru działki dla sieci
- oznaczenie działki dla przyłączy
- geologiczny otwór badawczy

RP - rura przeciskowa
- dla średnicy ø 160 PVC - D 324x8.0 stal
- dla średnicy DN 200 PE - D 324x8.0 stal

RO - rura ochronna
- dla średnicy DN 63 PE D125X7.4 PE SDR 17.0
- dla średnicy DN 110 PE D180X10.7 PE SDR 17.0

ARKUSZ NR 6

HN
Pracownia Projektowo-Usługowa H.Nowak
66-450 Bogdaniec, Jenin, Klonowa 7
tel. 0-95 7324 795 ; fax 0-95 7821 119
www.ppuhn.pl

PRAWA AUTORSKIE ZASTRZEŻONE

		podpis
ASYSTENT BR. SANITARNA mgr inż. P. Strzelczyk		Strzelczyk
ASYSTENT BR. SANITARNA PROJEKTANT BR. ELEKTRYCZNA mgr inż. M. Nowak	upr. bud. 40/2001/Gw Uprawnienia budowlane do projektowania bez ograniczeń w specjalności instalacyjnej w zakresie sieci, instalacji i urządzeń elektrycznych i elektroenergetycznych	
PROJEKTANT: BR. SANITARNA mgr inż. H. Nowak	upr. bud. 130/75 Zg Uprawnienia budowlane do sporządzania projektów w specjalności instalacji i urządzeń sanitarnych	
PROJEKTANT: BR. SANITARNA mgr inż M. Kucharski	upr. bud. 114/01/DUW Uprow. bud. do proj bez ograniczeń w specjalności instalacyjnej w zakresie sieci, instalacji i urządzeń wod.-kan. cieplnych, wentylacyjnych i gazowych.	
SPRAWDZAJĄCY: BR. SANITARNA mgr inż. J. Mandzij	upr. bud. LBS/0010/PWOS/07 Uprow. bud. do projektowania i kierowania robotami budowlanymi bez ograniczeń w specjalności instalacyjnej w zakresie sieci, instalacji i urządzeń wod.-kan. cieplnych, wentylacyjnych i gazowych.	

OBIEKT:	STADIUM:
Kanalizacja sanitarna grawitacyjno-tłoczna z przyłączami Aglomeracja Myślibórz	P.B. P.Z.T.
BRANŻA: SANITARNA	

RYSUNEK:	NR RYS.
PROJEKT ZAGOSPODAROWANIA TERENU m. ŚWIĄTKI (arkusz nr 6)	7
SKALA: 1:500 / MIEJSCE I DATA: Jenin 08.2009 r	PROJEKT nr KN/09

PKP Energetyka S.A.
(dawniej "PKP Energetyka" sp. z o.o.)
Zakład Pomorski
70-221 Szczecin, ul. Czarnieckiego 8
SZCZECIN DNIA 9.09.2009
UZGADNIA SIĘ BEZ UWAG
CZWARTACKI Cz.

Potwierdzam zgodność Z ORYGINAŁEM
PPU Halina Nowak
Jenin, ul. Klonowa 7, 66-450 Bogdaniec
21.10.2009.
data
podpis

str. 210.

Zał. nr. 36.

TELEKOMUNIKACJA KOLEJOWA Spółka z o.o.
ZAKŁAD TELEKOMUNIKACJI W SZCZECINIE
Dział Techniki

Szczecin dn. 12.08.2009r.

LZTTb-506/247/09
Ref: Barbara Ebert
Tel: +48 91 471 1344
e – mail b.ebert@tktelekom.pl

Pracownia Projektowo – Usługowa
Halina Nowak
66-450 Bogdaniec
Jenin
Ul. Klonowa 7

„Telekomunikacja Kolejowa" Sp. z o.o. Zakład Telekomunikacji w Szczecinie uzgadnia projekt przejścia siecią kanalizacyjną pod torami PKP linii Gorzów – Myślibórz w m. Światki. Ze względu na brak kolizji projekt uzgadnia się bez uwag.

DYREKTOR TECHNICZNY
Franciszek Bosak

Potwierdzam zgodność z ORYGINAŁEM
PPU Halina Nowak
Jenin, ul. Klonowa 7, 66-450 Bogdaniec
21.12.2009r.
data
podpis

str. 211.

Zał. nr. 37.

PKP POLSKIE LINIE KOLEJOWE S.A.

ZAKŁAD LINII KOLEJOWYCH W SZCZECINIE
Dział Nawierzchni, Obiektów Inżynieryjnych, Budynków i Budowli
70-211 Szczecin, ul. Korzeniowskiego 1, tel.: 091 471 33 47, fax.: 091 471 15 54
e-mail: ag.zalewska@plk-sa.pl

Szczecin, dnia 02.10.2009 r.

IZDK3–505–103/2009

Pracownia Projektowo - Usługowa
Halina Nowak
ul. Klonowa 7
66-450 Bogdaniec

Poświadczam zgodność Z ORYGINAŁEM
PPU Halina Nowak
Je..., ul. Klonowa 7, 66-450 Bogdaniec
21.12.2009.
data
podpis

Na podstawie art. 32 ust. 1 i 2 ustawy z dnia 07.07.94 r. - Prawo budowlane (tekst jednolity Dz. U. z 2006 Nr 156, poz. 1118 z późniejszymi zmianami), po rozpatrzeniu wystąpienia nr 121/KN/09 z dnia 18.09.2009 r., PKP PLK S.A. Zakład Linii Kolejowych w Szczecinie

U Z G A D N I A

przejście kanalizacji sanitarnej grawitacyjno-tłocznej pod torami linii nr 415 Gorzów Wlkp. – Myślibórz w km 39,050, działka nr 28/9 obręb Świątki, gmina Nowogródek Pomorski
– opracowanie z sierpnia 2009.

Zgodnie z art. 57 Ustawy o transporcie kolejowym z dnia 28 marca 2003 r. (Dz. U. z 2007 Nr 16, poz. 94 z późniejszymi zmianami) PKP PLK S.A. Zakład Linii Kolejowych w Szczecinie będący zarządcą działki nr 28/9 obręb Świątki, gmina Nowogródek Pomorski

u z g a d n i a i o p i n i u j e p o z y t y w n i e

1. Inwestycję na zbliżeniu do obszaru kolejowego w/w działki wg załączonych map:
   - wykonywanie robót ziemnych związanych z budową kanalizacji sanitarnej w odległości mniejszej niż 20 m od granicy obszaru kolejowego,
   - usytuowanie kanalizacji sanitarnej w odległości mniejszej niż 10 m od granicy obszaru kolejowego i mniejszej niż 20 m od osi skrajnego toru;
   - rury ochronne kanalizacji sanitarnej przy skrzyżowaniu z linią kolejową powinny być ułożone na głębokości nie mniejszej niż 1,5 m od górnej powierzchni główki szyny (zgodnie z *Rozp. MTiGM z dn. 10 września 1998 r. w sprawie warunków technicznych, jakim powinny odpowiadać budowle kolejowe i ich usytuowanie – rozdz. 5, §30 ust.10*),
   - obowiązkiem właściciela kanalizacji sanitarnej jest kontrola i utrzymywanie jej w należytym stanie technicznym, wykonywanie bieżącej konserwacji oraz remontów; właściciel dokona z PKP PLK S.A. z siedzibą w Warszawie (zwaną dalej „PLK") uzgodnień w zakresie, o którym mowa, o ile oddziaływać on może na działalność PLK - vice versa kontrola ze strony PLK,
   - w przypadku zaistnienia konieczności przebudowy linii kolejowej w miejscu wbudowania kanalizacji sanitarnej lub w związku z zapewnieniem bezpieczeństwa ruchu kolejowego, właściciel zobowiązany jest przebudować kanalizację sanitarną w sposób uzgodniony z PLK, we własnym zakresie i na własny koszt,
   - w razie zaprzestania eksploatowania kanalizacji sanitarnej lub niewykonania obowiązku wskazanego w punkcie poprzedzającym właściciel przywróci niezwłocznie grunt PLK do stanu poprzedniego; wykonanie tego obowiązku, nastąpi

Spółka wpisana do rejestru przedsiębiorców prowadzonego przez Sąd Rejonowy dla m. st. Warszawy w Warszawie XIII Wydział Gospodarczy Krajowego Rejestru Sądowego
oraz nadano NIP 0000679168, NIP: 113-23-16-491, REGON: 017319417. Wysokość kapitału zakładowego w dniu... wynosi: 10 517 676 000,00 zł

...ina N...
...nowa 7, 66-45...
21.12.2009.
...ata

str. 212.

po uzgodnieniu z PLK, natomiast zaniechanie uprawnia PLK do wykonania zastępczego, na koszt i ryzyko właściciela; jeżeli przywrócenie nieruchomości do stanu poprzedniego będzie niemożliwe albo spowoduje nadmierne trudności i koszty, PLK przysługuje odszkodowanie,

- podczas wykonywania prac **nie wolno naruszać punktów kolejowej osnowy geodezyjnej o dokładności I, II i III oraz punktów granicznych terenu kolejowego;**

Projektowana inwestycja według naszej oceny nie spowoduje zagrożenia życia ludzi, bezpieczeństwa i prawidłowego ruchu kolejowego, a także nie zakłóci działania urządzeń służących do prowadzenia ruchu kolejowego.

Przed uzyskaniem z właściwego organu nadzoru budowlanego pozwolenia na budowę kanalizacji sanitarnej ***właściciel powinien zawrzeć z PKP PLK S.A. Zakładem Linii Kolejowych w Szczecinie umowę na zlokalizowanie kanalizacji sanitarnej z udostępnieniem gruntu PKP na czas robót, ustalającą warunki prowadzenia i odbioru robót.***

Niniejsze uzgodnienie nie jest podstawą do złożenia przez Inwestora oświadczenia o posiadanym prawie do wejścia na teren kolejowy na czas robót. Inwestor uzyska to prawo po podpisaniu stosownej umowy i uzyskaniu pozwolenia na budowę.

Uzgodnienie jest ważne do dnia 02.10.2011 r.

PKP Polskie Linie Kolejowe Spółka Akcyjna – Zakład Linii Kolejowych w Szczecinie ul. Korzeniowskiego 1 oświadcza, że w świetle art. 4 pkt. 7 Ustawy z dnia 28 marca 2003 r. o transporcie kolejowym (Dz. U. z 2007 Nr 16, poz. 94 z późniejszymi zmianami) i art. 15 i 17 Ustawy z dnia 08.09.2000 r. o komercjalizacji, restrukturyzacji i prywatyzacji przedsiębiorstwa państwowego „Polskie Koleje Państwowe" (Dz. U. Nr 84, poz. 948 z późniejszymi zmianami) jest zarządcą infrastruktury kolejowej w rozumieniu powołanych aktów prawnych.

Nadesłany 1 egz. planu pozostaje w PKP PLK S.A. Zakładzie Linii Kolejowych w Szczecinie przy akcie sprawy.

Za niniejszą usługę zaopiniowania remontu linii zostanie pobrana fakturą VAT opłata w wysokości 207,74 zł.

Jednocześnie informujemy, iż projekt budowy kanalizacji sanitarnej należy uzgodnić z „Telekomunikacją Kolejową" Sp. z o.o. Zakład Telekomunikacji w Szczecinie (70-211) ul. Korzeniowskiego 1, „PKP Energetyka" S.A. Zakład Pomorski w Szczecinie (70-221) ul. Czarnieckiego 8 oraz z PKP S.A. Oddział Gospodarowania Nieruchomościami Wydział Geodezji i Regulacji Stanów Prawnych Nieruchomości w Szczecinie (70-221) ul. Korzeniowskiego 1.

Do wiadomości:
1. PKP Sekcja Eksploatacji
   Stargard Szczeciński
2. PKP S.A.
   Oddział Gospodarowania Nieruchomościami
   Aleja 3 Maja 22
   70-215 Szczecin

DYREKTOR ZAKŁADU
-1-
mgr inż. Ryszard Stachowicz

Potwierdzam zgodność Z ORYGINAŁEM
PPU Halina Nowak
Jenin, ul. Klonowa 7, 66-450 [illegible]
21.12.2009
data
podpis

Opracowała: Agnieszka Zalewska
nr telefonu: (0-91) 471-33-47

Zał. nr. 37.

PKP POLSKIE LINIE KOLEJOWE S.A.
ZAKŁAD LINII KOLEJOWYCH
W SZCZECINIE
Dział Nawierzchni, Obiektów Inżynieryjnych
Budynków i Budowli

Załącznik do uzgodnienia
nr IZDK3-505-103/2009

OZNACZENIA:

PROJEKTOWANE SIECI:

Właściwość Starosty:

——— – projektowana kanalizacja grawitacyjna – sieć

——— – projektowany rurociąg tłoczny

— - - - – wewnętrzna linia zasilania elektrycznego przepompowni

TB – punkt załamania sieci

S4 – studzienka kanalizacyjna

Scza studnia czyszczakowa ø1200 betonowa z zasuwami nożowymi poza gruntami ornymi

Sczb – studnia czyszczakowa ø1200 betonowa z zasuwami nożowymi w gruntach ornych

P-10 – projektowana przepompownia ścieków

PRZYŁĄCZA

——— – projektowana kanalizacja sanitarna – przyłącza

— — – istniejące przyłącze wg. wskazań właściciela

——— – granice działek

– oznaczenie numeru działki dla sieci

– geologiczny otwór badawczy

RP – rura przeciskowa
– dla średnicy DN 200 PE – D 324x8.0 stal

RO – rura ochrona
– dla średnicy ø 160 PE – D 180x10.7PE

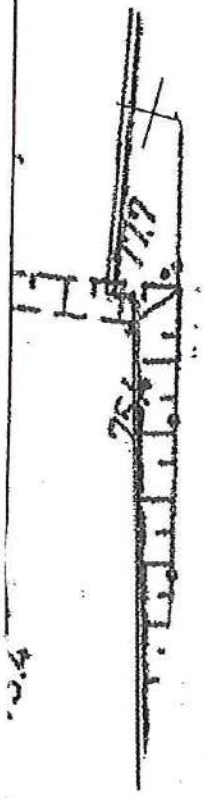

Potwierdzam zgodność z ORYGINAŁEM
PPU Halina Nowak
Jenin, ul. Klonowa 7, 66-450 Bogdaniec
21.12.2009
data
podpis

ŚWIĄTKI

ARKUSZ NR 6

Pracownia Projektowo-Usługowa H.Nowak
66-450 Bogdaniec, Jenin, Klonowa 7
tel. 0-95 7324 795 ; fax 0-95 7821 119
www.ppuhn.pl

PRAWA AUTORSKIE ZASTRZEŻONE

podpis

ASYSTENT BR. SANITARNA
mgr inż. P. Strzelczak

str. 214.

Zał. nr. 38.

POLSKIE KOLEJE PAŃSTWOWE Spółka Akcyjna
Oddział Gospodarowania Nieruchomościami
w Szczecinie

Siedziba Oddziału
Aleja 3 Maja 22
70-215 Szczecin
tel.:(0-x-91) 471 53 77
fax:(0-x-91) 471 54 18
sekretariat.szczecin@pkp.pl
www.pkp.pl

Nr N12.6-6120-152/2009
tel. 091-471-1804

Szczecin, dn. 06.10.2009 r.

na 122/KN/09
z dn. 18.09.2009 r.

Pracownia Projektowo-Usługowa
Halina Nowak

Potwierdzam zgodność Z ORYGINAŁEM
FPU Halina Nowak
Jenin, ul. Klonowa 7, 66-450 Bogdaniec
21.12.2009
data podpis

Jenin, ul. Klonowa 7
66-450 Bogdaniec

dotyczy:
przebiegu trasy projektowanej sieci kanalizacji sanitarnej grawitacyjnej i rurociągu tłocznego pod linią kolejową Gorzów Wlkp - Myslibórz, na terenie działki nr 28/9 obr. Świątki.

Po rozpatrzeniu wystąpienia z dnia 18.09.2009 r. *PKP S.A. Oddział Gospodarowania Nieruchomościami w Szczecinie* ***Kolejowy Zespół Uzgadniania Dokumentacji Projektowej w Szczecinie***

u z g a d n i a

przebieg trasy *projektowanej kanalizacji sanitarnej grawitacyjnej ø 200 PVC i rurociągu tłocznego DN 110 PE, pod linią kolejową Gorzów Wlkp - Myślibórz na terenie działki nr* ***28/9*** *obr.* ***Świątki,*** z następującymi *zaleceniami:*

1. Przed uzyskaniem pozwolenia na budowę kanalizacji sanitarnej, *Inwestor* ***nabywa prawa dysponowania nieruchomością*** na cele budowlane , po jednoczesnym zawarciu stosownych ***umów:***

   1. z ***PKP PLK S.A. Zakład Linii Kolejowych w Szczecinie*** *ul. Korzeniowskiego 1,* na *czasowe zajęcie gruntu, na okres wykonania robót*, ustalającą warunki prowadzenia i odbioru robót.
   2. z ***PKP S.A. Oddział Gospodarowania Nieruchomościami w Szczecinie*** *ul. Al.3-go Maja 22 - Wydział Zarządzania Mieniem (tel.091-471-5447),* ***dotyczącą eksploatacji kanalizacji sanitarnej,*** z tytułu *trwałej zabudowy rurociągu* na gruncie PKP S.A..

Zał. nr. 38.

2. Czynności wytyczenia w terenie przebiegu trasy projektowanej sieci kanalizacyjnej oraz inwentaryzacji powykonawczej, winny zostać wykonane przez firmę geodezyjną lub osobę fizyczną, posiadającą uprawnienia zawodowe w dziedzinie geodezji.

3. Po wykonaniu robót, inwentaryzację powykonawczą przebiegu trasy kanalizacji sanitarnej na gruncie PKP S.A., należy wykonać wg obowiązujących instrukcji i przepisów GUGiK, postanowień „Prawa Geodezyjnego" i przepisów PKP D-19.

4. Operat pomiarowy z geodezyjnej inwentaryzacji powykonawczej, z części dotyczącej przebiegu trasy sieci kanalizacyjnej przez teren PKP S.A., należy przekazać do *PKP S.A. Oddział Gospodarowania Nieruchomościami w Szczecinie Wydział Geodezji i Regulacji Stanów Prawnych Nieruchomości ul.Korzeniowskiego1 70-211 Szczecin*, który kosztami prac kreślarskich aktualizacji mapy obciąży Inwestora

5. PKP S.A. nie ponosi odpowiedzialności za ewentualne uszkodzenia rurociągu kanalizacyjnego na terenie kolejowym, powstałe nie z winy PKP lub w przypadkach, w których inwestor nie dopełnił obowiązku geodezyjnej inwentaryzacji i przekazania jej wyników do *PKP S.A. Oddział Gospodarowania Nieruchomościami Wydział Geodezji i Regulacji Stanów Prawnych Nieruchomości w Szczecinie.*

6. Niniejsze uzgodnienie ***nie jest równoznaczne*** z pozwoleniem wstępu dla wykonawcy na teren PKP S.A., ***nie stanowi prawa dysponowania*** nieruchomością na cele budowlane i jest ważne do dnia ***06.10.2012 r.***

7. Za niniejszą usługę uzgodnienia przebiegu trasy projektowanej sieci kanalizacji sanitarnej grawitacyjno-tłocznej w m. Świątki, na gruncie PKP S.A., zostanie pobrana fakturą VAT opłata w wysokości: *137,84 zł* netto plus 22% VAT – ***łącznie: 168,16 zł.***

PEŁNOMOCNIK
Kolejowego Zespołu Uzgadniania
Dokumentacji Projektowej w Szczecinie
GEODETA UPRAWNIONY
Antoni Szadkowski
nr uprawn. zawod. 17493

Załączniki:

- 1 egz. mapy /zwrot/

Potwierdzam zgodność Z ORYGINAŁEM
PPU Halina Nowak
Jenin, ul. Klonowa 7, 66-450 Bogdaniec
21.12.2009
data
podpis

Do wiadomości:

1. Wydział Zarządzania Mieniem N7 + 1 egz. mapy
2. PKP PLK S.A. Zakład Linii Kolejowych w Szczecinie (dot. IZDK3-505-103/2009 z dn. 02.10.2009 r.)
3. Rejon Administrowania i Utrzymania Nieruchomości *Stargard Szcz.*

str. 216.

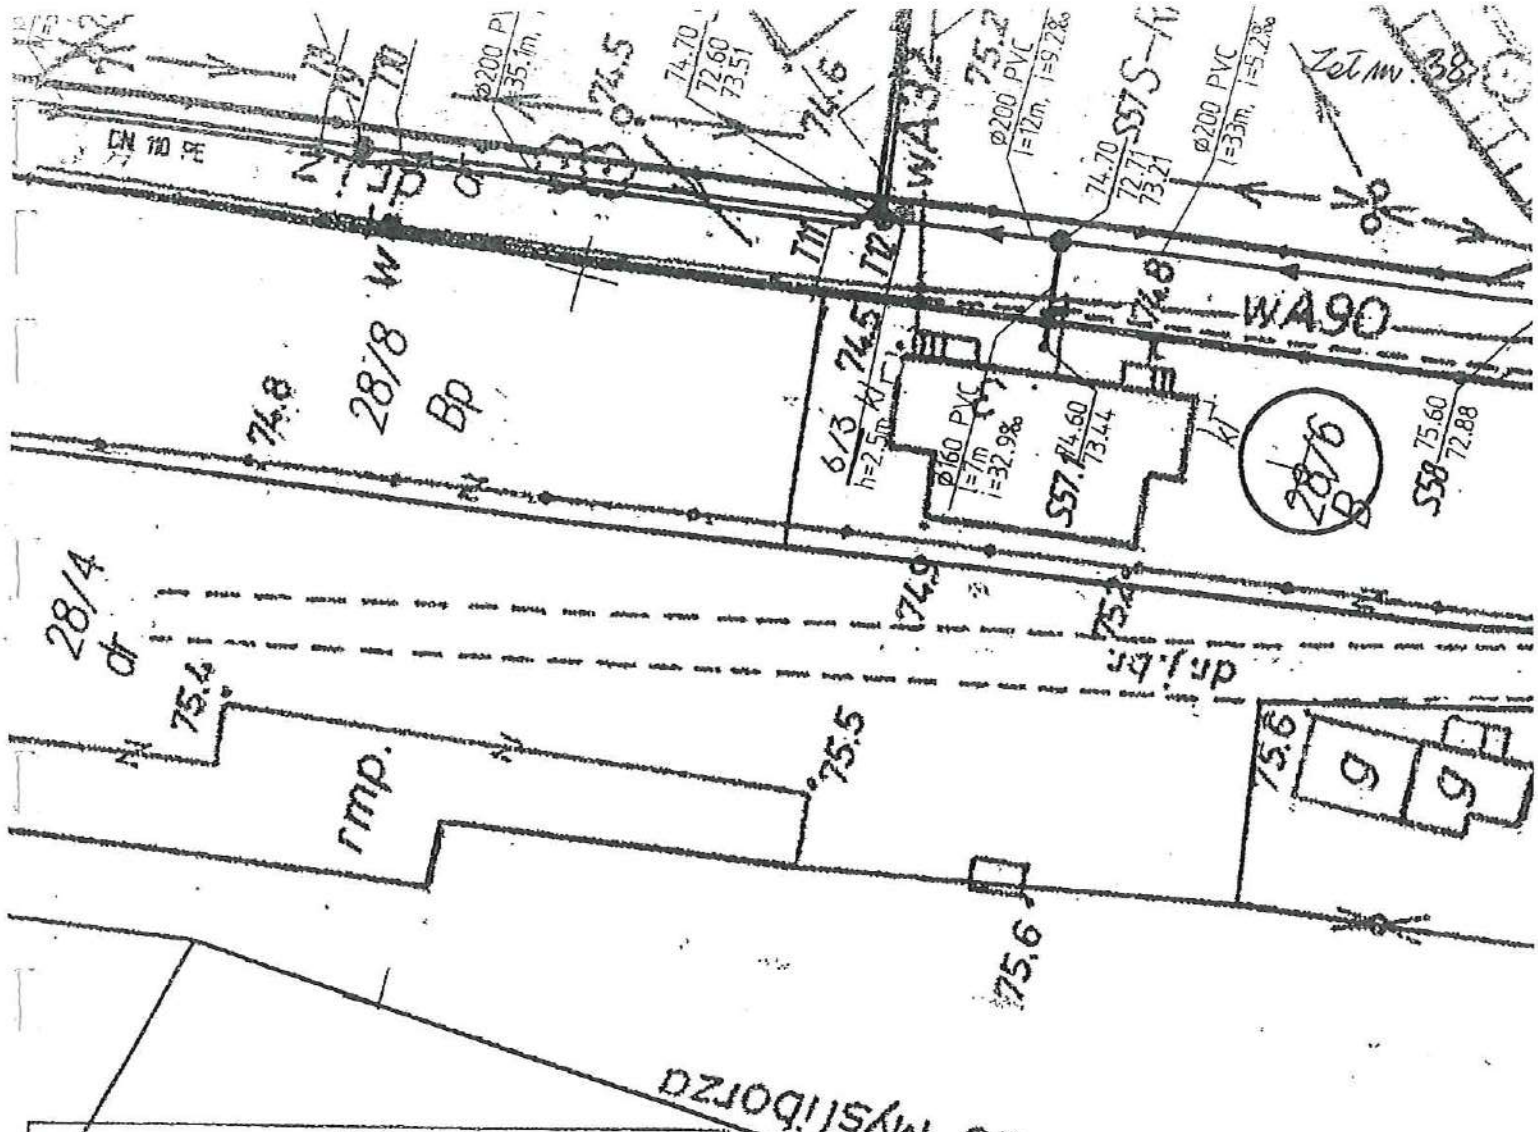

PKP S.A.
ODDZIAŁ GOSPODAROWANIA NIERUCHOMOŚCIAMI W SZCZECINIE
KOLEJOWY ZESPÓŁ UZGADNIANIA DOKUMENTACJI PROJEKTOWEJ W SZCZECINIE

Na podstawie art. 28 ust. 1 ustawy z dnia 17 maja 1989r. - Prawo Geodezyjne i Kartograficzne (Dz.U.Nr 100 poz. 1088 i Nr 120 poz. 1258) uzgodniono usytuowanie projektowanych sieci uzbrojenia terenu

kanalizacja sanitarna grawit.-tłoczna
(działka nr 28/9 obr. Świątki)

Uzgodnione usytuowanie sieci uzbrojenia terenu podlega wytyczeniu i geodezyjnej inwentaryzacji powykonawczej przez jednostki uprawnione do wykonania prac geodezyjnych. Uzgodnienie usytuowania projektowanych sieci uzbrojenia terenu zachowuje ważność przez okres 3 lat od dnia wydania opinii w sprawie uzgadniania usytuowania projektowanych sieci uzbrojenia terenu. Uzgodnienie traci ważność w przypadku o którym mowa w § 13 rozporządzenia Ministra Rozwoju Regionalnego i Budownictwa z dnia 2 kwietnia 2001r. w sprawie geodezyjnej ewidencji sieci uzbrojenia terenu oraz zespołów uzgadniania dokumentacji projektowej (Dz. U. Nr 38 poz. 455).

KZUDP/ N12.6-6120-152/2009 Kolejowy Zespół Uzgadniania Dokumentacji Projektowej w Szczecinie

Szczecin, dnia 06.10.2009r.

PKP S.A.
ODDZIAŁ GOSPODAROWANIA NIERUCHOMOŚCIAMI
W SZCZECINIE
KOLEJOWY ZESPÓŁ UZGADNIANIA DOKUMENTACJI
PROJEKTOWEJ W SZCZECINIE

Załącznik nr 1

do opinii nr N12.6-6120-152/2009

z dnia 06.10.2009r.

PRZEWODNICZĄCY
Kolejowego Zespołu Uzgadniania
Dokumentacji Projektowej w Szczecinie

GEODETA UPRAWNIONY

Antoni Szadkowski
nr uprawn. zawod. 17493

Potwierdzam zgodność z ORYGINAŁEM
PPU Halina Nowak
Jenin, ul. Kisnowa 7, 66-450 Bogdaniec
21.12.2009
data
podpis

Zał. nr. 39.

Myślibórz, dnia 2009-10-29

STAROSTA MYŚLIBORSKI

Zespół Uzgadniania Dokumentacji Projektowej
ul. Spokojna 13
74-300 Myślibórz

GKN.VIII.7444-537/2009

OPINIA NR 537/2009
uzgodnienia dokumentacji projektowej

Przedmiot uzgodnienia: kanalizacja sanitarna grawitacyjno-tłoczna z przyłączami oraz linie zasilania elektroenergetycznego przepompowni ścieków
Lokalizacja : Gm. Nowogródek Pom. – m. Nowogródek Pom., Giżyn, Świątki, Trzcinna, Sumiak, Rataje; Gm. Myślibórz, obręb Ławy
Dla: Pracownia Projektowo- Usługowa Halina Nowak
Adres: 66-450 Bogdaniec, Jenin, ul. Klonowa 7
Inwestor : Gmina Nowogródek Pom.
Adres: 74-304 Nowogródek Pom., Adama Mickiewicza 15
Jednostka projektowa: Pracownia Projektowo- Usługowa Halina Nowak
Adres: 66-450 Bogdaniec, Jenin, ul. Klonowa 7

Data zlecenia: 2009-07-29
Data wpływu zlecenia do Zespołu: 2009-10-29
Znak: 132/KN//09
Data posiedzenia: 2009-09-30, 2009-10-19

Zespół Uzgadniania Dokumentacji Projektowej
opiniuje usytuowanie projektowanych sieci uzbrojenia terenu-lokalizację obiektu z następującymi uwagami:

1. *ENEA Operator Sp. z o.o. Rejon Dystrybucji Dębno* - ***kable występują według namiaru geodezyjnego, w miejscu występowania kabli elektroenergetycznych prace ziemne wykonywać ręcznie z zachowaniem szczególnych środków ostrożności i zachowaniem odległości wg PN-76/E-05125, rozpoczęcie prac ziemnych zgłosić w PE Myślibórz, warunki przyłączenia: nr RD-II/427/2009, nr RD-II/428/2009, nr RD-II/430/2009, nr RD-II/431/2009, nr RD-II/432/2009, nr RD-II/437/2009, od nr RD-II/439/2009 do nr RD-II/446/2009.***
2. *Telekomunikacja Polska S.A. Oddział Utrzymania Systemów i Urządzeń Dostępowych w Myśliborzu* – ***uzgodniono z zastrzeżeniem uwag 1-6 wg przekazanego załącznika.***
3. ***Wykonać zgodnie z warunkami technicznymi, w zbliżeniu z istniejącą siecią uzbrojenia podziemnego wykopy należy wykonać ręcznie a w przypadku wystąpienia kolizji powiadomić przedmiotową branżę w trakcie realizacji inwestycji.***
4. *Integralną częścią mapy na której sporządzono plan zagospodarowania terenu jest karta rejestracyjna mapy cyfrowej.*
5. *Urząd Gminy Nowogródek Pom.* – ***uzgodniono na warunkach technicznych na budowę kanalizacji sanitarnej grawitacyjno – tłocznej , znak pismo RiGMK.7034-01/09 z dnia 14.09.2009 r.***
6. *Gmina Nowogródek Pom.- projekt uzgodniono w zakresie dróg gminnych i lokalnych wiejskich bez uwag.*
7. *Urząd Miasta i Gminy w Myśliborzu* - ***uzgodniono w zakresie drogi gminnej jak na załączniku mapowym (dot. ark. Nr 1).***
8. *Gmina Myślibórz* – ***uzgodniono na warunkach technicznych na włączenie kanalizacji z terenu Gm. Nowogródek w ramach aglomeracji Myślibórz, pismo nr IN.II.2211-6/09 z dnia 26.10.2009 r.***
9. *PKP: Telekomunikacja Kolejowa Sp. z o.o , Energetyka S.A. Zakład Pomorski – uzgodniono bez uwag.*
10. *PKP Polskie Linie Kolejowe S.A.*- ***uzgodniono przejście kanalizacji sanitarnej grawitacyjno tłocznej pod torami linii nr 415 Gorzów Wlkp.-Myślibórz(dz. nr 28/9, obręb Świątki) na warunkach podanych w piśmie nr IZDK3-505-103/2009 z dnia 02.10.2009 r.***
11. *PKP S.A Kolejowy Zespół Uzgadniania Dokumentacji Projektowej w Szczecinie* – ***uzgodniono na warunkach podanych w piśmie nr N12.6-6120-152/2009 z dnia 06.10.2009 r.***
12. *Zachodniopomorski Zarząd Melioracji i Urządzeń Wodnych Terenowy Oddział w Myśliborzu*- ***uzgodniono na warunkach technicznych na przekroczenie projektowaną kanalizacją grawitacyjno- tłoczną przez kanał Nowogródek , znak pisma EMY 5011/8/1/2009/MJ z dnia 18.09.2009 r.***
13. *Zarząd Powiatu w Myśliborzu* – ***uzgodniono przebieg projektowanej sieci grawitacyjno- tłocznej***

Potwierdzam zgodność Z ORYGINAŁEM
PPU Halina Nowak
Jenin, ul. Klonowa 7, 66-450 Bogdaniec
21.12.2009
data
podpis

str. 218.

z przyłączami w pasie dróg powiatowych na warunkach podanych w decyzji nr DP/5443-1/109/09 z dnia 12.10.2009 r.

14. *Generalna Dyrekcja Dróg Krajowych i Autostrad Oddział w Szczecinie -* ***uzgodniono lokalizację projektowanej kanalizacji grawitacyjnej i tłocznej w pasie drogowym drogi krajowej nr 3 i drogi ekspresowej S3 na warunkach podanych w decyzji, znak GDDKiA-O/Sz-Z-3.mg/437/400/D/2009 z dnia 22.09.2009 r.***

Informacja:

1. **Opinia niniejsza dotyczy wyłącznie lokalizacji przewodów i nie dotyczy rozwiązań technicznych, które należy uzgadniać bezpośrednio z gestorami sieci uzbrojenia terenu.**
2. Uzgodnione usytuowanie sieci uzbrojenia terenu-lokalizacja obiektu podlega wytyczeniu i geodezyjnej inwentaryzacji powykonawczej przez jednostki uprawnione do wykonywania prac geodezyjnych. W razie niezgodności realizacji sieci uzbrojenia terenu-lokalizacji obiektu z uzgodnionym projektem inwestor zobowiązany jest przedłożyć mapę z wynikami pomiarów powykonawczych właściwemu organowi administracji architektoniczno-budowlanej.
3. Uzgodnienie usytuowania projektowanych sieci uzbrojenia terenu-lokalizacji obiektu zachowuje ważność przez okres 3 lat od dnia wydania opinii w sprawie uzgadniania usytuowania projektowanych sieci uzbrojenia terenu-lokalizacji obiektu. Uzgodnienie traci ważność w przypadku o którym mowa w par.13 rozporządzenia Ministra Rozwoju Regionalnego i Budownictwa z dnia 2 kwietnia 2001 r. w sprawie dokumentacji projektowej (Dz.U. Nr 38 poz.455).
4. W przypadku zmiany przebiegu sieci uzbrojenia terenu, należy ponownie wystąpić z wnioskiem o dokonanie uzgodnienia.
5. Znaki geodezyjne, urządzenia zabezpieczające te znaki oraz budowle triangulacyjne podlegają ochronie – Prawo Geodezyjne i Kartograficzne (jednolity tekst Dz.U. Nr 100 poz.1086 z dnia 17 maja 1989 r. ze zmianami) .
6. Uzgodnienie niniejsze jest opinią techniczną i nie stanowi pozwolenia na budowę wydanego zgodnie z obowiązującymi przepisami Prawa budowlanego.
7. Zgodę na wejście na teren ulicy oraz w wypadku kolizji z drzewami, zgodę na ewentualną wycinkę drzew uzyskać w odpowiednim Urzędzie Miasta i Gminy.

Opinia ważna wraz z załącznikiem mapowym.
Ilość załączników 30 w 2 egz.

z up. Starosty
inż. Ewa Kuchgarska
Przewodniczący Zespołu
Uzgadniania Dokumentacji Projektowej

Potwierdzam zgodność z ORYGINAŁEM
Janin, ul. Klonowa 7, 55-150 Bogdaniec
21.12.2009
data
podpis

TELEKOMUNIKACJA POLSKA S.A.
Plan Sieci
Obszar w Szczecinie
Oddział Utrzymania Systemów
i Urządzeń Dostępowych w Myślibórzu
74-300 Myślibórz, ul. Rynek 16

Zał. nr. 39.

ZAŁĄCZNIK DO ZUDP

1. Przekazać plac budowy z TP S.A. Obszar Eksploatacji w Szczecinie tel. 095 7475881 Prace w pobliżu urządzeń podziemnych TP S.A. prowadzić ręcznie z zachowaniem szczególnej ostrożności.
2. Przy skrzyżowaniach i zbliżeniach z urządzeniami TP S.A. zachować odległości wynikające z polskich i branżowych norm.
3. Przed rozpoczęciem prac ziemnych, ustalić głębokość ułożenia podziemnej infrastruktury TP S.A., metodą przekopu próbnego. W szczególnych przypadkach prace ziemne prowadzić pod nadzorem pracownika TP S.A.
4. Przed zasypaniem skrzyżowań projektowanej infrastruktury z urządzeniami TP S.A.. zgłosić ten fakt celem sprawdzenia poprawności wykonania prac.
5. Nie ujawnione na planszach koordynacyjnych kolizje z urządzeniami TP S.A., można usunąć po uzyskaniu zgody TP S.A., na wyłączny koszt Inwestora.
6. Uszkodzenia infrastruktury powstałe w trakcie prac ziemnych, będą naprawione na wyłączny koszt Inwestora.
7. Dokonać regulacji włazu i pokryw studni kablowych, do poziomu wyznaczonego przez projektowane rzędne wysokościowe. Regulacja i wymiana uszkodzonych w trakcie prac elementów studni na koszt Inwestora.
8. Projektowane studnie kablowe należy umiejscowić w odległości, co najmniej 0,5m od studni będących własnością TP S.A. Zachować minimum 0,5m przy zbliżeniach z istniejącą kanalizacją Kablową TP S.A.
9. Na etapie wykonawstwa należy zastosować pokrywy studni kablowych z logo innym od używanego przez TP S.A.
10. Zakończenie zadania inwestycyjnego wymaga zgłoszenia do TP S.A., celem uczestnictwa w odbiorze i sprawdzenia prawidłowości wykonania prac w pobliżu infrastruktury nadziemnej i podziemnej TP S.A.

Maciej Kiciński

Maciej Kiciński
imię i nazwisko

095 7475881
tel.

095 7473030
fax.

Za zgodność ~~odpisu~~/kserokopii
z oryginałem stwierdzam:

Myślibórz, dnia 14.10.2009

PODINSPEKTOR
w Wydziale Geodezji, Kartografii, Katastru
i Gospodarki Nieruchomościami
Wiesława Śliwiak

Potwierdzam zgodn[illegible]
PPU Halin[illegible]ak
Jenin, ul. Klonowa 7, 66-450 Bogdani[illegible]
21.12.2009
data
podpis

str. 220.

Zał. nr. 3

Starosta Myślibórski

Na podstawie art. 28 ust.1 ustawy z dnia 17 maja 1989 r.- Prawo geodezyjne i kartograficzne (Dz.U. z 2000r. Nr 100,poz. 1086 i Nr 120 , poz.1268) uzgodniono usytuowanie projektowanych sieci uzbrojenia terenu.

kanalizacja sanitarna grawitacyjno-tłoczna z przyłączami

(wyszczególnienie uzgadnianych sieci uzbrojenia terenu)

Uzgodnione usytuowanie sieci uzbrojenia terenu podlega wytyczeniu i geodezyjnej inwentaryzacji powykonawczej przez jednostki uprawnione do wykonywania prac geodezyjnych.
W razie niezgodności realizacji sieci uzbrojenia terenu z uzgodnionym projektem , inwestor zobowiązany jest przedłożyć mapę z wynikami pomiarów powykonawczych właściwemu organowi administracji architektoniczno-budowlanej.
Uzgodnienie usytuowania projektowanych sieci uzbrojenia terenu zachowuje ważność przez okres 3 lat od dnia wydania opinii w sprawie uzgodnienia usytuowania projektowanych sieci uzbrojenia terenu.
Uzgodnienie traci ważność w przypadku , o którym mowa w § 13 rozporządzenia Ministra Pozwoju Regionalnego i Budownictwa z dnia 2 kwietnia 2001 r. w sprawie geodezyjnej ewidencji sieci uzbrojenia terenu oraz zespołów uzgadniania dokumentacji projektowej (Dz. u. Nr 38, poz. 455

537/2009

(sygn.opinii)

z up. Starosty
mgr inż. Ewa Kucharska
Przewodniczący Zespołu
Uzgadniania Dokumentacji Projektowej

Myślibórz , dnia 2009 - 10 - 29

ARK. NR 1

ina Myślibórz
dniono w zakresie dróg
lokalnych miejskich
23 - 10 - 2009 r.

PODINSPEKTOR
Marcin Kochan

ENEA Operator Sp. z o.o. Rejon Dystrybucji Gębno
Uzgodnienie ZUD. Kable występują według namiaru geodezyjnego oraz dodatkowo wyrysowane kolorem ..... w miejscu występowania kabli elektroenergetycznych prace ziemne wykonywać ręcznie z zachowaniem szczególnych środków ostrożności i zachowaniem odległości wg PN-76/E-05125.
Rozpoczęcie prac ziemnych zgłosić w PE Myślibórz

Data 2009-10-21 Podpis [illegible]
Rejonowego

Potwierdzam zgodność Z ORYGINAŁEM
P.P.U Halina Nowicka
Jarocin ul. Krótka 7, 63-200
21.12.2009
data

Nr. 221

Zał. nr 39

Starosta Myśliborski

Na podstawie art. 28 ust.1 ustawy z dnia 17 maja 1989 r. Prawo geodezyjne i kartograficzne (tj. Dz. U. z 2000 r. Nr 100,poz. 1086 i Nr 120 , poz.1268) uzgodniono usytuowanie projektowanych sieci uzbrojenia terenu.

kanalizacja sanitarno grawitacyjno tłoczna z przyłączami

(wyszczególnienie uzgadnianych sieci uzbrojenia terenu)

Uzgodnione usytuowanie sieci uzbrojenia terenu podlega wytyczeniu i geodezyjnej inwenteryzacji powykonawczej przez jednostki uprawnione do wykonywania prac geodezyjnych.
W miarę możliwości realizacji sieci uzbrojenia terenu z uzgodnionym projektem , inwestor zobowiązany jest przekazać mapę z wynikami pomiarów powykonawczych właściwemu organowi administracji architektoniczno-budowlanej.
Uzgodnienie usytuowania projektowanych sieci uzbrojenia terenu zachowuje ważność przez okres 3 lat od dnia wydania opinii w sprawie uzgadniania usytuowania projektowanych sieci uzbrojenia terenu.
Uzgodnienie traci ważność w przypadku , o którym mowa w § 13 rozporządzenia Ministra Rozwoju Regionalnego i Budownictwa z dnia 2 kwietnia 2001 r. w sprawie geodezyjnej ewidencji sieci uzbrojenia terenu oraz zespołów uzgadniania dokumentacji projektowej (Dz. U. Nr 38, poz. 455)

537/2009

(sygn.opinii)

z up. Starosty

mgr Ewa Kucharska
Przewodniczący Zespołu
ds. Uzgadniania Dokumentacji Projektowej

Myślibórz, dnia N 2009-10-29

ARK. NR 2

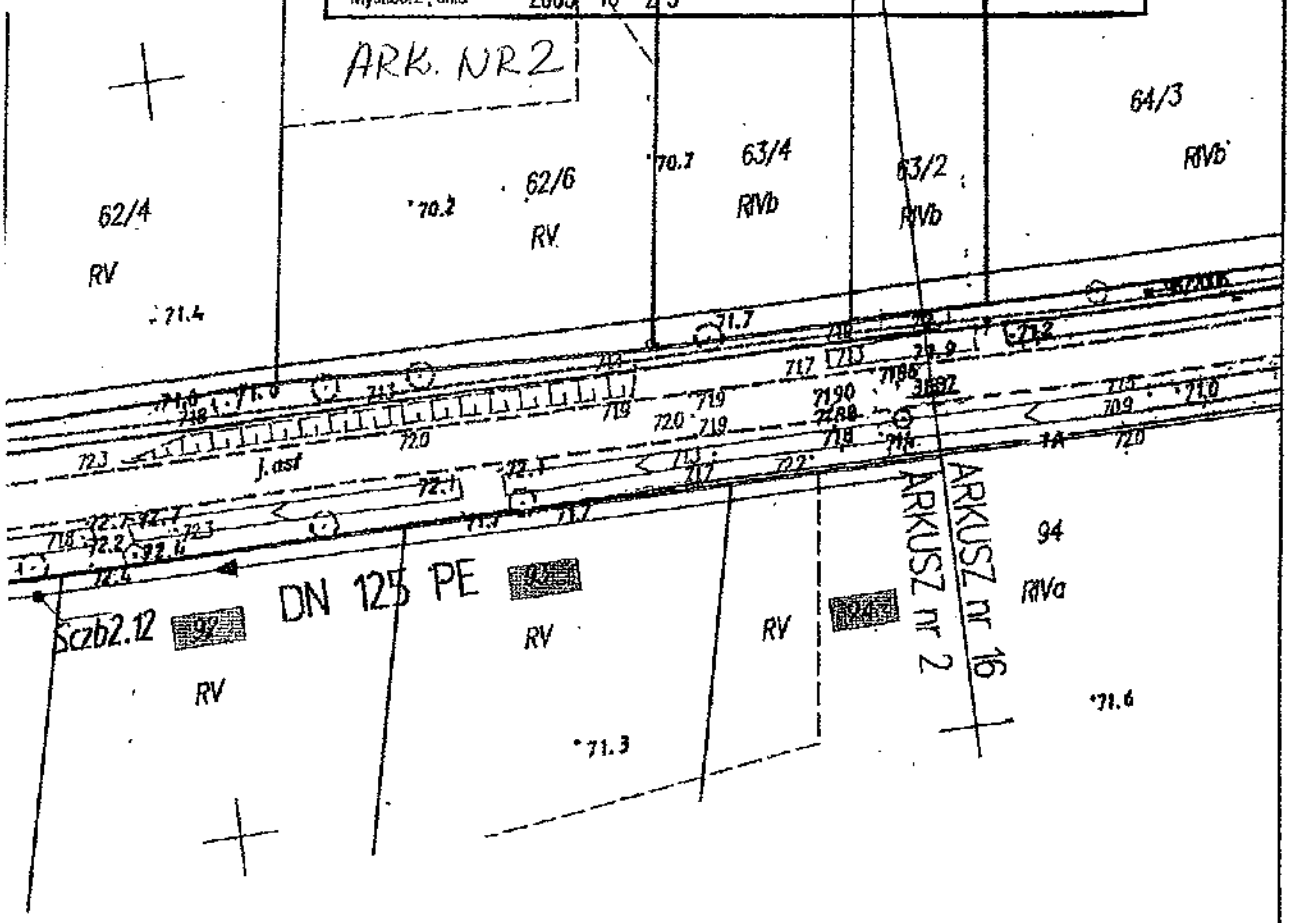

odn. 222

OZNACZE

PROJEKTOW

Właściwość :

——— – projekto

Szb – studnia czy

SUNb – studnia cy

787 – punkt za

——— – granice

▒▒ – oznacze

RO – rura ochro
– dla średnic

RP – rura przeci
– dla średnic

ŁAWY-NOWO

HN Pro 66- tel.

PRAWA AUTORSKIE Z

ASYSTENT BR. SANITARNA
mgr inż. P. Strzelczy

ASYSTENT BR. SANITARNA
PROJEKTANT BR. ELEKTRYCZNA
mgr inż. M. Nowa

PROJEKTANT BR. SANITARNA
mgr inż. H. Nowak

PROJEKTANT BR. SANITARNA
mgr inż M. Kucharski

SPRAWDZAJĄCY BR. SANITARNA
mgr inż. J. Markizij

OBIEKT:
Kanalizacja sanitar
z przyłączami

BRANŻA: SANITARNA / EL

TYTUŁ:
PROJEKT ZAGOSPO
TRASA ŁAWY -NO

SKALA: 1:1000

MIEJSCE I DATA: Jenin

Myślibórski

Zał. nr 39

Na podstawie art. 28 ust. 1 ustawy z dnia 17 maja 1989 r. Prawo geodezyjne i kartograficzne (Dz.U. z 2000r. Nr 98, poz. 1071 z późn. zm.) Dz.U. Nr 30, poz. 1279) uzgodniono usytuowanie projektowanych sieci uzbrojenia terenu:

kanalizacja sanitarna grawitacyjno-tłoczna z przyłączami

(wyszczególnienie uzgadnianych sieci uzbrojenia terenu)

Uzgodnione usytuowanie sieci uzbrojenia terenu podlega wytyczeniu i geodezyjnej inwentaryzacji powykonawczej przez jednostki uprawnione do wykonywania prac geodezyjnych.
W razie niezgodności realizacji sieci uzbrojenia terenu z uzgodnionym projektem, inwestor zobowiązany jest przedłożyć mapę z wynikami pomiarów powykonawczych właściwemu organowi administracji architektoniczno-budowlanej.
Uzgodnienie usytuowania projektowanych sieci uzbrojenia terenu zachowuje ważność przez okres 3 lat od dnia wydania opinii w sprawie uzgadniania usytuowania projektowanych sieci uzbrojenia terenu.
Uzgodnienia traci ważność w przypadku, o którym mowa w § 13 rozporządzenia Ministra Rozwoju Regionalnego i Budownictwa z dnia 2 kwietnia 2001 r. w sprawie geodezyjnej ewidencji sieci uzbrojenia terenu oraz zespołów uzgadniania dokumentacji projektowej (Dz. u. Nr 38, poz. 455)

537/2009
(sygn. opinii)

z up. Starosty
mgr inż. Ewa Kluczyńska
Przewodniczący Zespołu
Uzgadniania Dokumentacji Projektowej

Myślibórz, dnia 2009-10-29

ARK. NR 3

ENEA Operator Sp. z o.o. Rejon Dystrybucji Dębno
Uzgodnienie ZUD. Kable występują według pomiaru geodezyjnego oraz dodatkowo wyrysowane kolorem ..... w miejscu występowania kabli elektroenergetycznych prace ziemne wykonywać ręcznie z zachowaniem szczególnych środków ostrożności i zachowaniem odległości wg PN-76/E-05125
Rozpoczęcie prac ziemnych zgłosić w PE

Data 2009-10-21

Podpis Rejonu Dystrybucji
Sekcja Wsparcia Technicznego

Marcin Ciesiołka

PRO...
Właśc...
Właśc...
T39
RO...
ŚWIĄT...
PRAWA...
ASYSTENT BR. SAN... mgr inż. P...
ASYSTENT BR. SAN... PROJEKTANT BR. ELIA... mgr inż...
PROJEKTANT BR. SANITARNA mgr inż. H. ...
PROJEKTANT BR. SANITARNA mgr inż. H. K...
SPRAWDZAJĄCY BR. SANITARNA mgr inż. I. M...
OBIEKT: Kanalizac... z prz...
BRANŻA: SANIT...
PROJEKT ZA... NA TR...
SKALA 1:1000

DTN. 223

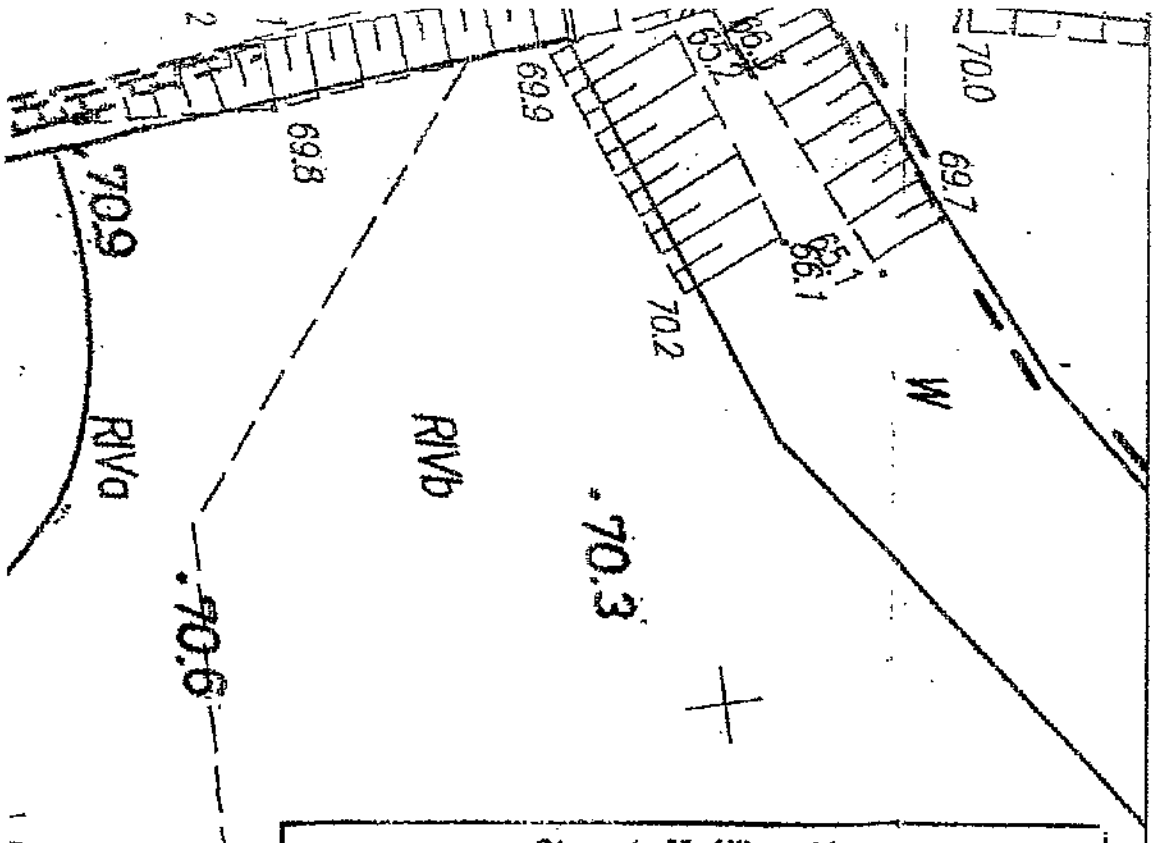

ARKUSZ NR 3

Starosta Myślibórski

Na podstawie art. 29 ust. 1 ustawy z dnia 17 maja 1989 r.- Prawo geodezyjne i kartograficzne (Dz.U. z 2000r. Nr 100, poz. 1086 i Nr 120, poz. 1268) uzgodniono usytuowanie projektowanych sieci uzbrojenia terenu.

kanalizacja sanitarna grawitacyjno-tłoczna z przyłączami

(wyszczególnienie uzgadnianych sieci uzbrojenia terenu)

Uzgodnione usytuowanie sieci uzbrojenia terenu podlega wytyczeniu i geodezyjnej inwentaryzacji powykonawczej przez jednostki uprawnione do wykonywania prac geodezyjnych.
W razie niezgodności realizacji sieci uzbrojenia terenu z uzgodnionym projektem, inwestor zobowiązany jest przedłożyć map... wynikami pomiarów powykonawczych właściwemu organowi administracji architektoniczno-budowlanej.
Uzgodnienie usytuowania projektowanych sieci uzbrojenia terenu zachowuje ważność przez okres 3 lat od dnia wydania opinii w sprawie uzgadniania usytuowania projektowanych sieci uzbrojenia terenu.
Uzgodnienie traci ważność w przypadku, o którym mowa w § 13 rozporządzenia Ministra Rozwoju Regionalnego i Budownictwa z dnia 2 kwietnia 2001 r. w sprawie geodezyjnej ewidencji sieci uzbrojenia terenu oraz zespołów uzgadniania dokumentacji projektowej (Dz. u. Nr 38, poz. 455)

537/2009
(sygn.opinii)

z up. Starosty
mgr inż. Ewa Kucharska
Przewodniczący Zespołu
Uzgadniania Dokumentacji Projektowej

Myślibórz, dnia 2009-10-29

ARK. NR 4

ENEA Operator Sp. z o.o. Rejon Dystrybucji Dębno
Uzgodnienie ZUO. Kable występują według namiaru geodezyjnego oraz dodatkowo wyrysowane kolorem ..... w miejscu występowania kabli elektroenergetycznych prace ziemne wykonywać ręcznie z zachowaniem szczególnych środków ostrożności i zachowaniem odległości wg PN-76/E-05125
Rozpoczęcie prac ziemnych zgłosić w PE Myślibórz

Data 2009-10-21 Podpis Sekcja Majątku Sieciowego

Mgr inż. Michał Sichoń

Zał. Mr 39
- oznaczer
- geologic
RP - rura prz
- dla śred
- dla śred

ŚWIĄTKI

PRAWA

ASYSTENT BR. SANIT.
mgr inż. P. Str

mgr inż. M. I

PROJEKTANT:
BR. SANITARNA
mgr inż. H. Now

PROJEKTANT:
BR. SANITARNA
mgr inż M. Kuch

SPRAWDZAJĄCY:
BR. SANITARNA
mgr inż. J. Mand

OBIEKT:
Kanalizacja s
z przyłącz

BRANŻA: SANITARNA

RYSUNEK:
PROJEKT ZA
w m. S

SKALA: 1:500
MIEJSCE I DA
Jenin

Zał. Nr. 224

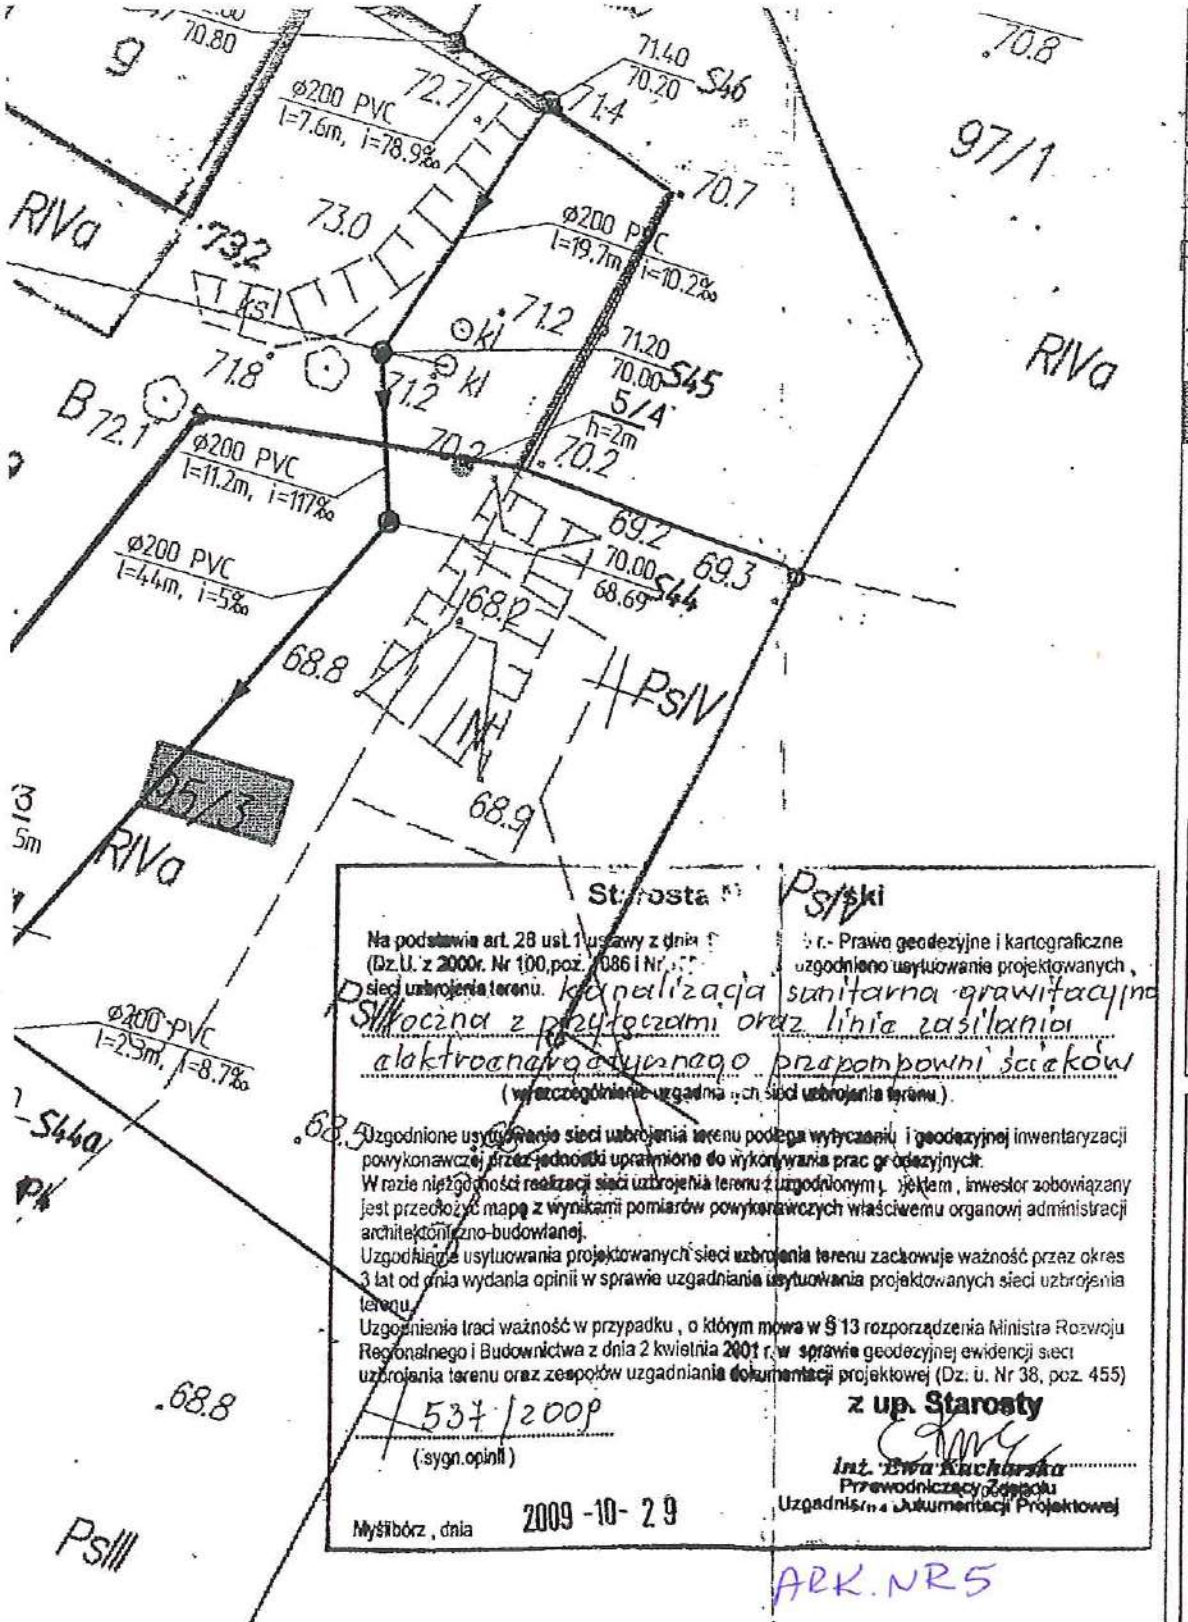

Starosta Myślibórski

Na podstawie art. 28 ust. 1 ustawy z dnia [illegible] r.- Prawo geodezyjne i kartograficzne (Dz.U. z 2000r. Nr 100,poz. 1086 i Nr [illegible] uzgodniono usytuowanie projektowanych sieci uzbrojenia terenu. kanalizacja sanitarna grawitacyjna tłoczna z przyłączami oraz linia zasilania elektroenergetycznego przepompowni ścieków

(wyszczególnienie uzgadnianych sieci uzbrojenia terenu).

Uzgodnione usytuowanie sieci uzbrojenia terenu podlega wytyczeniu i geodezyjnej inwentaryzacji powykonawczej przez jednostki uprawnione do wykonywania prac geodezyjnych.

W razie niezgodności realizacji sieci uzbrojenia terenu z uzgodnionym projektem, inwestor zobowiązany jest przedłożyć mapę z wynikami pomiarów powykonawczych właściwemu organowi administracji architektoniczno-budowlanej.

Uzgodnienie usytuowania projektowanych sieci uzbrojenia terenu zachowuje ważność przez okres 3 lat od dnia wydania opinii w sprawie uzgadniania usytuowania projektowanych sieci uzbrojenia terenu.

Uzgodnienia traci ważność w przypadku, o którym mowa w § 13 rozporządzenia Ministra Rozwoju Regionalnego i Budownictwa z dnia 2 kwietnia 2001 r. w sprawie geodezyjnej ewidencji sieci uzbrojenia terenu oraz zespołów uzgadniania dokumentacji projektowej (Dz. u. Nr 38, poz. 455)

537 /2009

(sygn.opinii)

z up. Starosty

inż. Ewa Kucharska

Przewodniczący Zespołu Uzgadniania Dokumentacji Projektowej

Myślibórz, dnia 2009 -10- 29

ARK. NR 5

ENEA Operator Sp. z o.o. Rejon Dystrybucji Dębno uzgodnienie ZUD Kable występują według pomiaru geodezyjnego oraz dodatkowo wynyosowane kolorem ..... w miejscu występowania kabli elektroenergetycznych prace ziemne wykonywać ręcznie z zachowaniem szczególnych środków ostrożności i zachowaniem odległości wg PN-76/E-06125. Rozpoczęcie prac ziemnych zgłosić w PE ...

Data 2009 -10- 21

Podpis ... z o.o. Rejon Dystrybucji Dębno Sekcja Ruchu Sieciowego Kierownik

Marek Cichoń

Zał. nr 39

SR10 - studnia rozprężna
MP-4 - projektowana minipr
PRZYŁĄCZA
- projektowana kanal
- istniejące przyłącze
- granice działek
- oznaczenie numeru
- oznaczenie numeru
- geologiczny otwór ba
RP - rura przeciskowa - dla średnicy DN 20

ŚWIĄTKI

HN Pracownia
66-450 Boc
tel. 0-95 7

PRAWA AUTOR

ASYSTENT BR. SANITARNA
mgr inż. P. Strzelczyk

ASYSTENT BR. SANITARNA / PROJEKTANT BR. ELEKTRYCZNA
mgr inż. M. Nowak
upr. Uprawnie bez ogra w zakre elektryc

PROJEKTANT: BR. SANITARNA
mgr inż. H. Nowak
upr Uprawnier projektó instalacji

PROJEKTANT: BR. SANITARNA
mgr inż M. Kucharski
upr Uprav. bu w specjal sieci, inst cieplnych

SPRAWDZAJĄCY: BR. SANITARNA
mgr inż. J. Mandzij
upr. bud. Uprav. bud. robotami b w specjaln sieci, instal cieplnych,

OBIEKT:
Kanalizacja sanitarna gr z przyłączami Aglomer

BRANŻA: SANITARNA

RYSUNEK:
PROJEKT ZAGOSPODA m. ŚWIĄTK

SKALA: 1:500

MIEJSCE I DATA: Jenin

str. nr 225

Zał. nr

ENEA Operator Sp. z o.
Uzgodnienie ZUD. Rzut
geodezyjnego oraz ud
.....
elektroenergetycznych p
cznie z zachowaniem szcz
i zachowaniem odleg
Rozpoczęcie prac ziemnyc
2009 -10- 2 8
Data .....

Starosta Myśliborski

Na podstawie art. 28 ust.1 ustawy z dnia 17 maja 1989 r. Prawo geodezyjne i kartograficzne (Dz.U. z 2000r. Nr 100,poz. 1086 i Nr 120 , poz.1268) uzgodnione usytuowanie projektowanych sieci uzbrojenia terenu. kanalizacja sanitarna grawitacyjno tłoczna z przyłączami oraz linia zasilania elektroenergetycznego przepompowni ścieków

(wyszczególnienie uzgadnianych sieci uzbrojenia terenu).

Uzgodnione usytuowanie sieci uzbrojenia terenu podlega wytyczeniu i geodezyjnej inwentaryzacji powykonawczej przez jednostki uprawnione do wykonywania prac geodezyjnych.
W razie niezgodności realizacji sieci uzbrojenia terenu z uzgodnionym projektem , inwestor zobowiązany jest przedłożyć mapę z wynikami pomiarów powykonawczych właściwemu organowi administracji architektoniczno-budowlanej.
Uzgodnienia usytuowania projektowanych sieci uzbrojenia terenu zachowuje ważność przez okres 3 lat od dnia wydania opinii w sprawie uzgadniania usytuowania projektowanych sieci uzbrojenia terenu.
Uzgodnienia traci ważność w przypadku , o którym mowa w § 13 rozporządzenia Ministra Rozwoju Regionalnego i Budownictwa z dnia 2 kwietnia 2001 r. w sprawie geodezyjnej ewidencji sieci uzbrojenia terenu oraz zespołów uzgadniania dokumentacji projektowej (Dz. u. Nr 38, poz. 455)

537/2009
(sygn.opinii)

z up. Starosty
Ewa Kucharska
Inspektor ds. Zespołu Uzgadniania Dokumentacji Projektowej

Myślibórz , dnia 2009 -10- 29 Uzgo

ARK. NRG 226

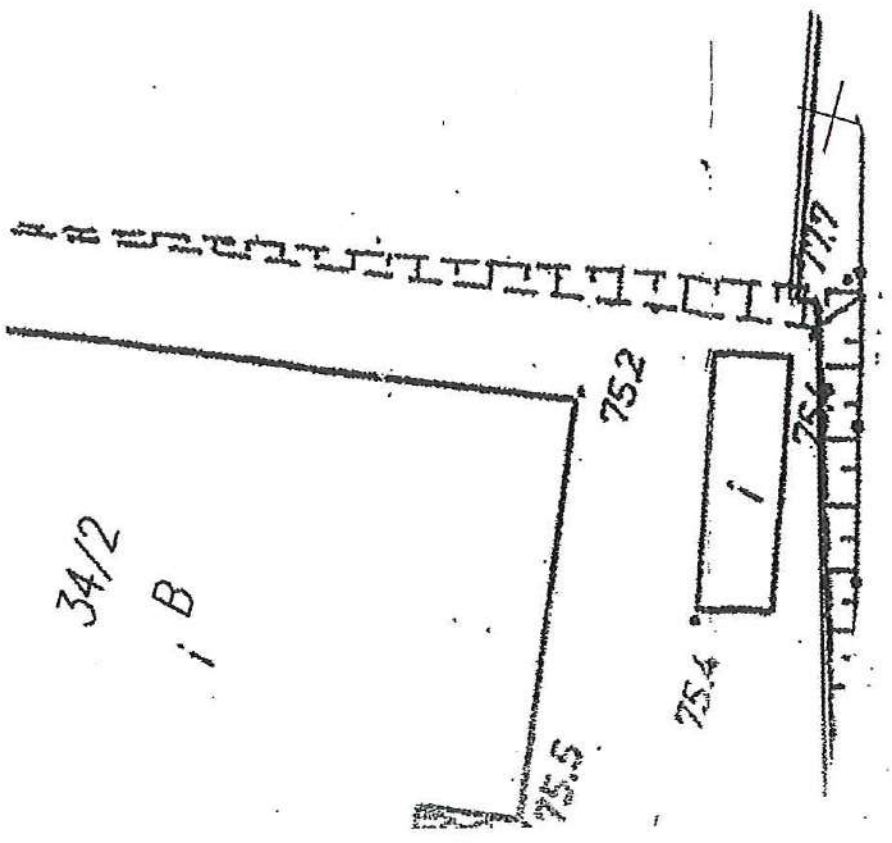

OZNACZENIA:

PROJEKTOWANE SIECI

Właściwość Wojewody:

——— – projektowany rurociąg t

odc. 3 – oznaczenie odcinka siec

Właściwość Starosty:

——— – projektowana kanalizacja
——— – projektowany rurociąg tł
— - - – wewnętrzna linia zasilan

TB – punkt załamania sieci
S60 – studzienka kanalizacyjna
Scza – studnia czyszczakowa ø1200 betonow
Sczb – studnia czyszczakowa ø1200 betonow
SONb – studnia z zaworem na i odpowietr
P-10 – projektowana przepompow

PRZYŁĄCZA

——— – projektowana kanalizacja
— — – istniejące przyłącze wg.
——— – granice działek
– oznaczenie numeru działk
– oznaczenie działki dla p
– geologiczny otwór badaw
RP – rura przeciskowa – dla średnicy DN 200 PV
RO – rura ochronna – dla średnicy DN 110 PE

ŚWIĄTKI

str 226

Zał. nr 39

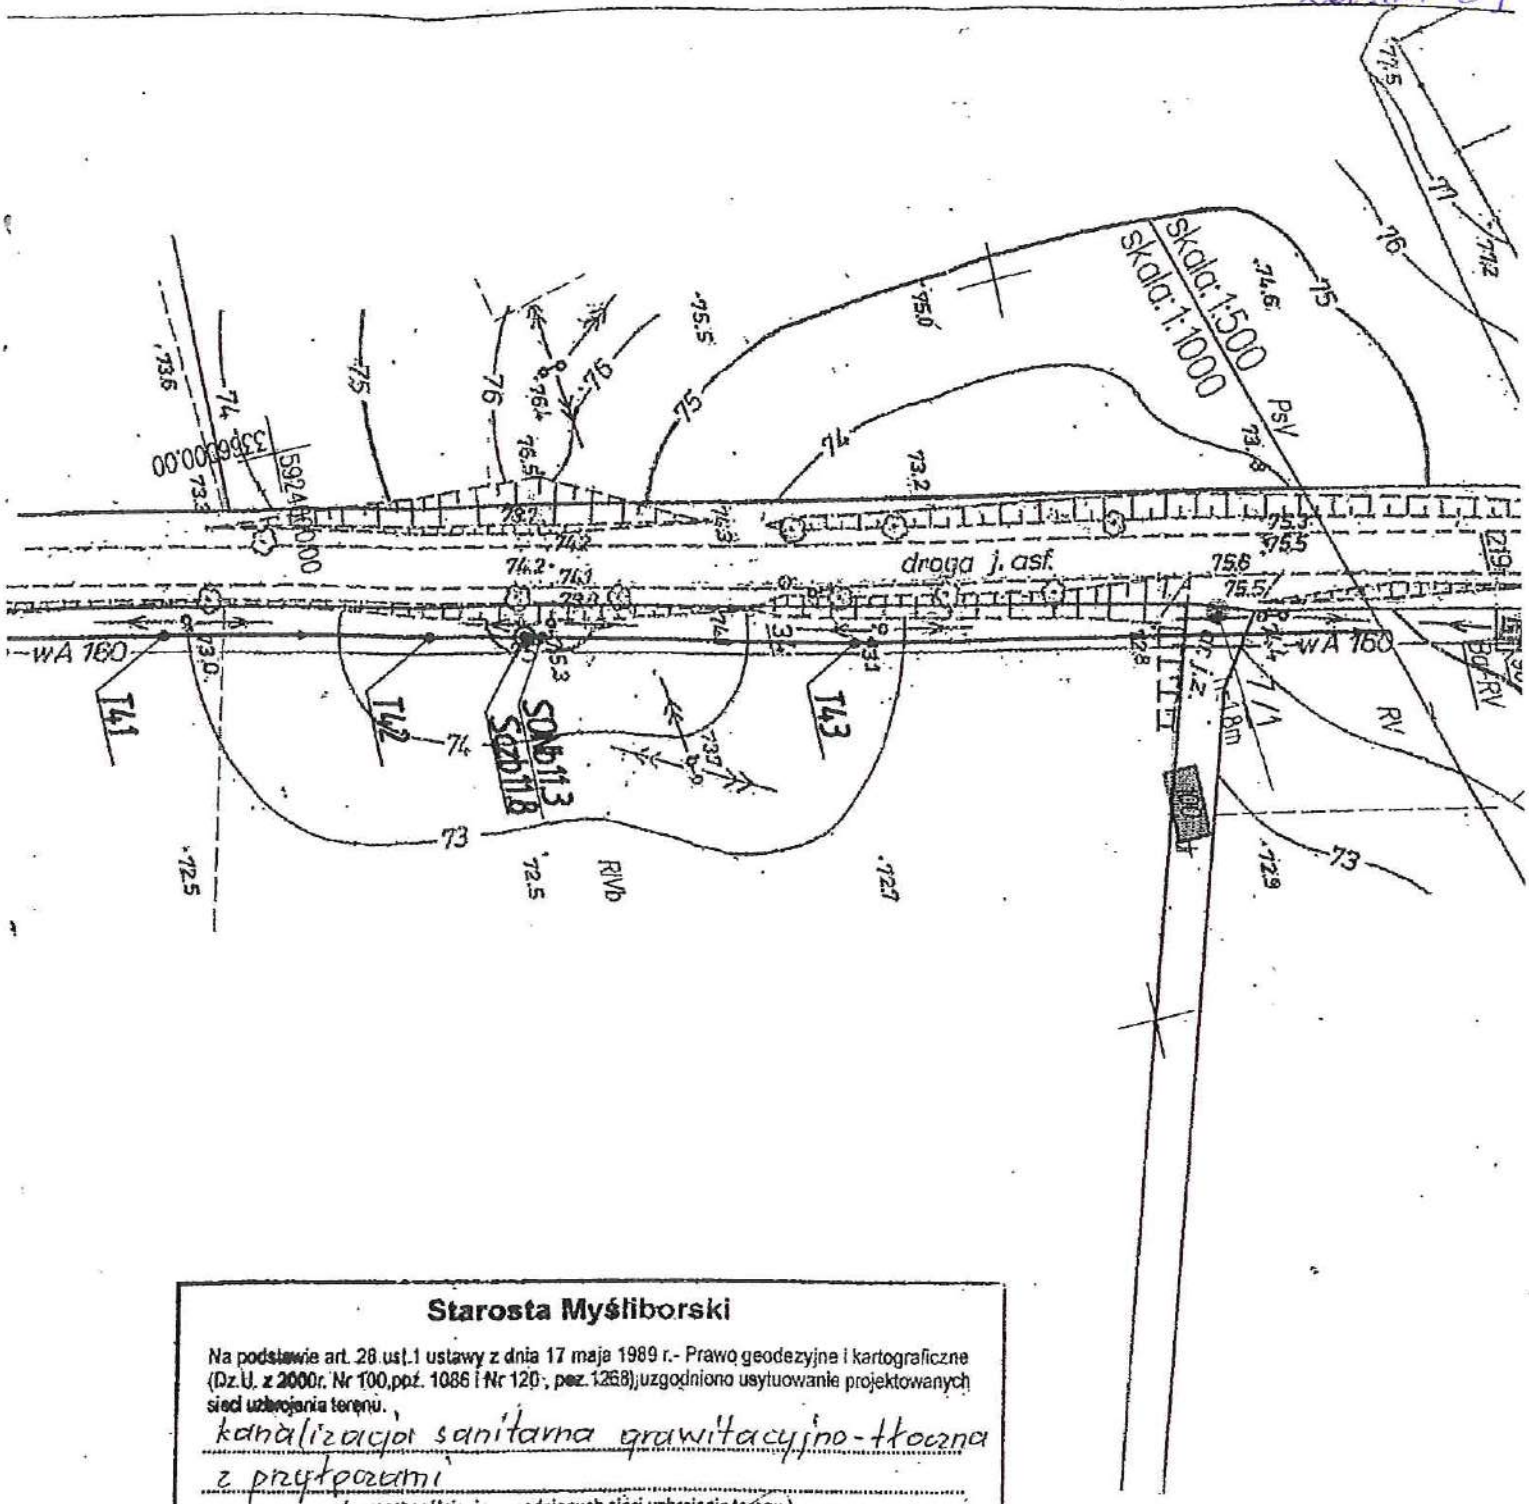

Starosta Myśliborski

Na podstawie art. 28 ust.1 ustawy z dnia 17 maja 1989 r.- Prawo geodezyjne i kartograficzne (Dz.U. z 2000r. Nr 100,poz. 1086 i Nr 120 , poz. 1268),uzgodniono usytuowanie projektowanych sieci uzbrojenia terenu.

kanalizacja sanitarna grawitacyjno-tłoczna z przyłączami

(wyszczególnienie uzgadnianych sieci uzbrojenia terenu)

Uzgodnione usytuowanie sieci uzbrojenia terenu podlega wytyczeniu i geodezyjnej inwentaryzacji powykonawczej przez jednostki uprawnione do wykonywania prac geodezyjnych.

W razie niezgodności realizacji sieci uzbrojenia terenu z uzgodnionym projektem , inwestor zobowiązany jest przedłożyć mapę z wynikami pomiarów powykonawczych właściwemu organowi administracji architektoniczno-budowlanej.

Uzgodnienie usytuowania projektowanych sieci uzbrojenia terenu zachowuje ważność przez okres 3 lat od dnia wydania opinii w sprawie uzgadniania usytuowania projektowanych sieci uzbrojenia terenu.

Uzgodnienie traci ważność w przypadku , o którym mowa w § 13 rozporządzenia Ministra Rozwoju Regionalnego i Budownictwa z dnia 2 kwietnia 2001 r. w sprawie geodezyjnej ewidencji sieci uzbrojenia terenu oraz zespołów uzgadniania dokumentacji projektowej (Dz. u. Nr 38, poz. 455)

537/2009

(sygn.opinii)

Myślibórz , dnia 2009 -10- 29

z up. Starosty

Inż. Ewa Kucharska

Przewodniczący Zespołu

Uzgadniania Dokumentacji Projektowej

ENEA Operator Sp. z o.o. Rejon Dystrybucj
Uzgodnienie ZUD. Kable występują według
geodezyjnego oraz dodatkowo wyrysowane
..... w miejscu występow
elektroenergetycznych prace ziemne wykon
cznie z zachowaniem szczególnych środków o
i zachowaniem odległości wg PN-76/
Rozpoczęcie prac ziemnych zgłosić w RE ...

Data 2009-10-28 Podpis Rejon Dy
Sekcja M

ARK. NR 7

Str. 227

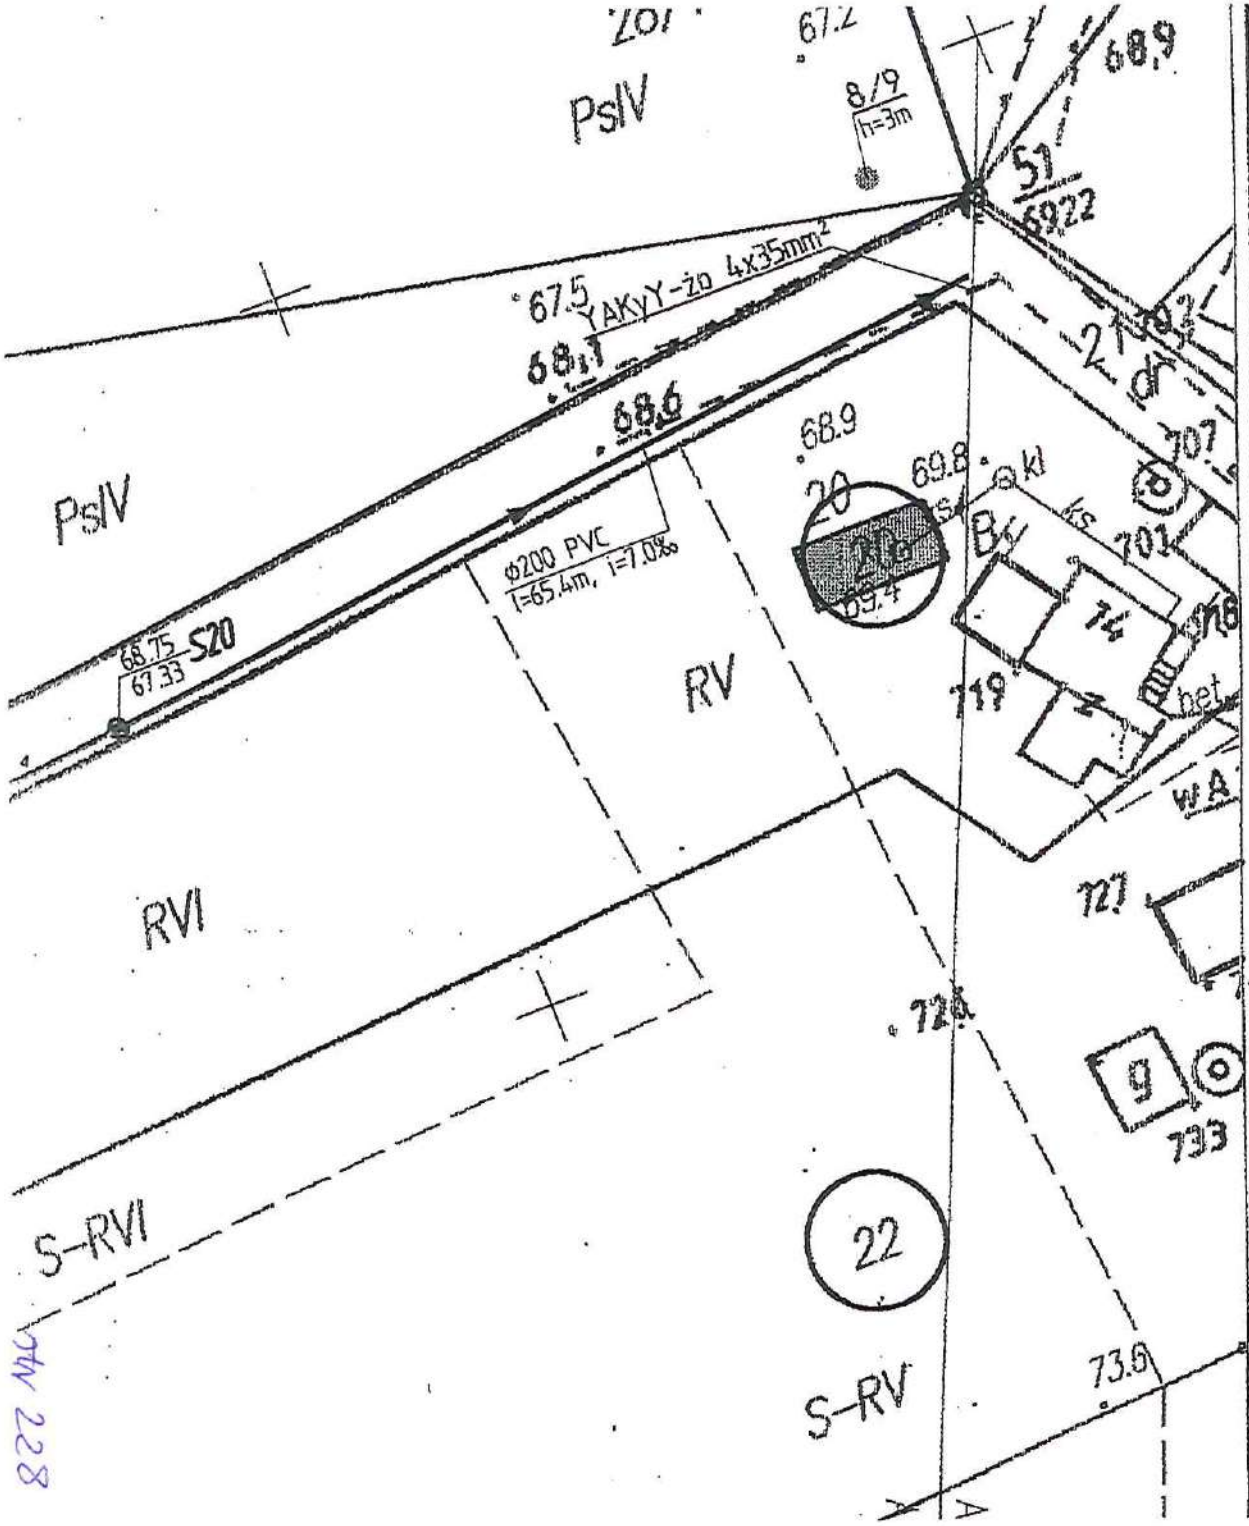

Na podstawie art. 28 ust.1 ustawy z dnia 17 maja 1989 r.- Prawo geodezyjne i kartograficzne (Dz.U. z 2000r. Nr 100,poz. 1086 i Nr 120 , poz.1268) uzgodniono usytuowanie projektowanych sieci uzbrojenia terenu. kanalizacja sanitarna grawitacyjna tłoczna z przyłączami oraz linia zasilania elektroenergetycznego przepompowni ścieków

(wyszczególnienie uzgadnianych sieci uzbrojenia terenu)

Uzgodnione usytuowanie sieci uzbrojenia terenu podlega wytyczeniu i geodezyjnej inwentaryzacji powykonawczej przez jednostki uprawnione do wykonywania prac geodezyjnych.
W razie niezgodności realizacji sieci uzbrojenia terenu z uzgodnionym projektem , inwestor zobowiązany jest przedłożyć mapę z wynikami pomiarów powykonawczych właściwemu organowi administracji architektoniczno-budowlanej.
Uzgodnienie usytuowania projektowanych sieci uzbrojenia terenu zachowuje ważność przez okres 3 lat od dnia wydania opinii w sprawie uzgadniania usytuowania projektowanych sieci uzbrojenia terenu.
Uzgodnienie traci ważność w przypadku , o którym mowa w § 13 rozporządzenia Ministra Rozwoju Regionalnego i Budownictwa z dnia 2 kwietnia 2001 r. w sprawie geodezyjnej ewidencji sieci uzbrojenia terenu oraz zespołów uzgadniania dokumentacji projektowej (Dz. U. Nr 38, poz. 455)

537 /2009

(sygn.opinii)

z up. Starosty

inż. Ewa Kucharska
Przewodniczący Zespołu
Uzgadniania Dokumentacji Projektowej

Mysłibórz , dnia 2009 -10- 29

ARK. NR 8

OZNACZENIA:

PROJEKTOWANE SIECI:

Właściwość Wojewody:

——— - projektowana kanalizacja grawitacyjna - sieć

Właściwość Starosty:

——— - projektowana kanalizacja grawitacyjna - sieć
——— - projektowany rurociąg tłoczny
——— - wewnętrzna linia zasilania elektrycznego przepompowni

TB - punkt załamania sieci
S4 - studzienka kanalizacyjna
Scza - studnia czyszczakowa Ø1200 betonowa z zasuwami nożowymi poza gruntami ornymi
Sczb - studnia czyszczakowa Ø1200 betonowa z zasuwami nożowymi w gruntach ornych
SONb11.1 - studnia z zaworem na i odpowietrzającym w gruntach ornych
SR11 - studnia rozprężna
Ps-11 - projektowana przepompownia ścieków
MP-6 - projektowana miniprzepompownia ścieków

DRZYLACZA

str. 228

Kat. mr 39

str. 228

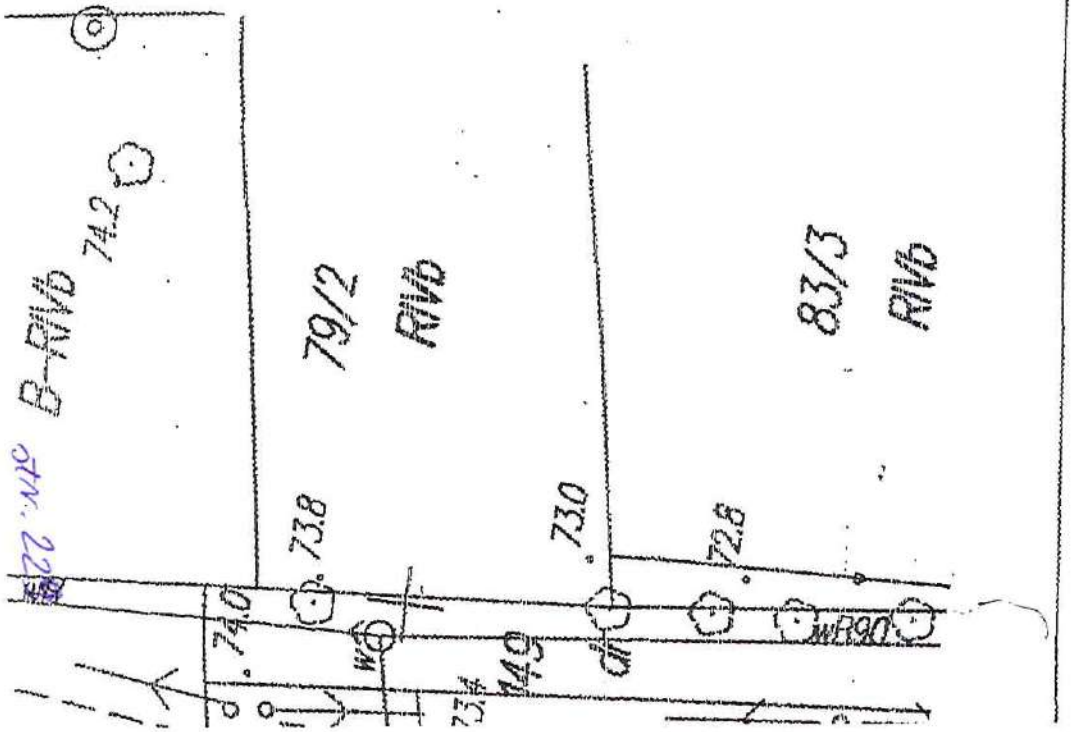

Starosta Myśliborski

Na podstawie art. 28 ust.1 ustawy z dnia 17 maja 1989 r.- Prawo geodezyjne i kartograficzne (Dz.U. z 2000r. Nr 100,poz. 1086 i Nr 120, poz.1268) uzgodniono usytuowanie projektowanych sieci uzbrojenia terenu,

kanalizacja sanitarna grawitacyjno-tłoczna z przyłączami

(wyszczególnienie uzgadnianych sieci uzbrojenia terenu).

Uzgodnione usytuowanie sieci uzbrojenia terenu podlega wytyczeniu i geodezyjnej inwentaryzacji powykonawczej przez jednostki uprawnione do wykonywania prac geodezyjnych.
W razie niezgodności realizacji sieci uzbrojenia terenu z uzgodnionym projektem, inwestor zobowiązany jest przedłożyć mapę z wynikami pomiarów powykonawczych właściwemu organowi administracji architektoniczno-budowlanej.
Uzgodnienie usytuowania projektowanych sieci uzbrojenia terenu zachowuje ważność przez okres 3 lat od dnia wydania opinii w sprawie uzgadniania usytuowania projektowanych sieci uzbrojenia terenu.
Uzgodnienia traci ważność w przypadku, o którym mowa w § 13 rozporządzenia Ministra Rozwoju Regionalnego i Budownictwa z dnia 2 kwietnia 2001 r. w sprawie geodezyjnej ewidencji sieci uzbrojenia terenu oraz zespołów uzgadniania dokumentacji projektowej (Dz. u. Nr 38, poz. 455)

537/2009
(sygn.opinii)

z up. Starosty
inż. Ewa Kuczarska
Przewodniczący Zespołu
Uzgadniania Dokumentacji Projektowej

Myślibórz, dnia 2009-10-29

ARK. NR 8a

OZNACZENIA:

PROJEKTOWANE SIECI:

Właściwość Starosty:

——— - projektowany rurociąg tłoczny

T18 - punkt załamania sieci

SON611.1 - studnia odpowietrzająca

PRZYŁĄCZA

——— - granice działek

TRZCINNA ARKUSZ NR 8a

ark. nr 22

ark. nr 33

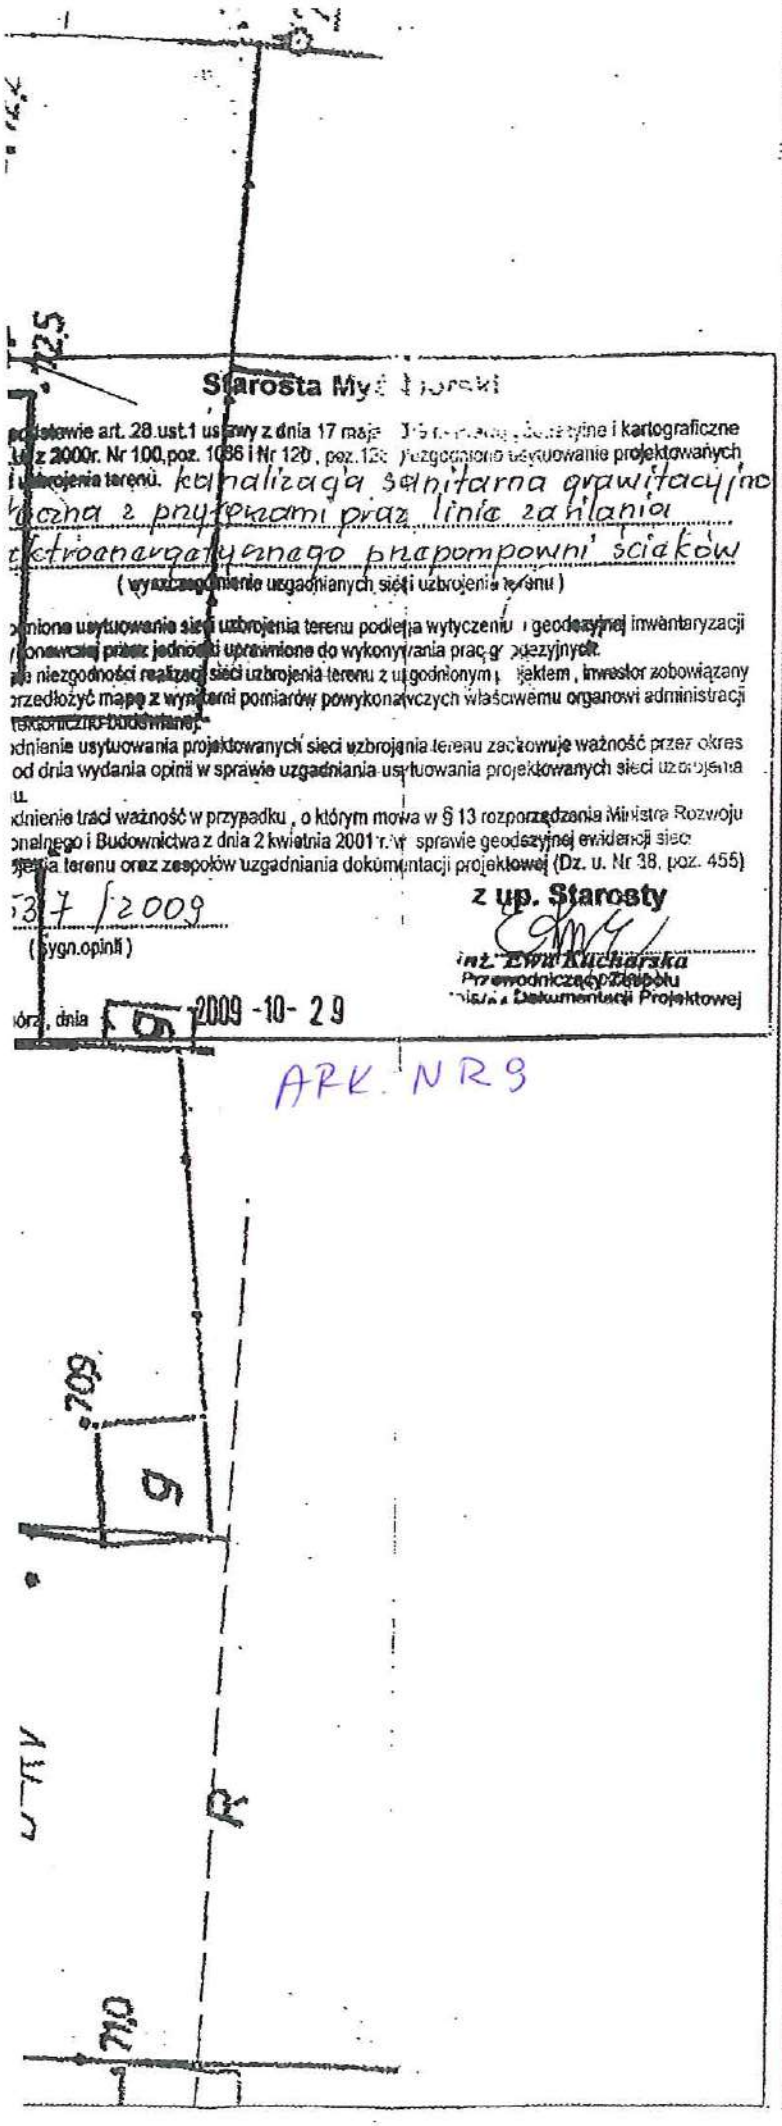

– istniejące przyłącze wg. wskazań właściciela
– granice działek
– oznaczenie numeru działki dla sieci
– oznaczenie działki dla przyłączy
– geologiczny otwór badawczy
RP – rura przeciskowa
– dla średnicy ϕ 160 PVC – D 324x8.0 stal
– dla średnicy DN 200 PE – D 324x8.0 stal
RO – rura ochronna
– dla średnicy DN 63 PE D125X7.4 PE SDR 17.0
– dla średnicy DN 110 PE D180X10.7 PE SDR 17.0

Zał. nr. 39.

PPU Halina Nowak
Jenin, ul. Klonowa 7, 66-450 Bogdaniec
21.12.2009 data. podpis

TRZCINNA ARKUSZ NR 9

HN Pracownia Projektowo-Usługowa H.Nowal
66-450 Bogdaniec, Jenin, Klonowa 7
tel. 0-95 7324 795 ; fax 0-95 7821 119
www.ppuhn.p

PRAWA AUTORSKIE ZASTRZEŻONE

		podpis
ASYSTENT BR. SANITARNA: mgr inż. P. Strzelczyk		Strzelczyk
ASYSTENT BR. SANITARNA PROJEKTANT BR. ELEKTRYCZNA mgr inż. M. Nowak	upr. bud. 40/2001/Gw Uprawnienia budowlane do projektowania bez ograniczeń w specjalności instalacyjnej w zakresie sieci, instalacji i urządzeń elektrycznych i elektroenergetycznych	
PROJEKTANT: BR. SANITARNA mgr inż. H. Nowak	upr. bud. 130/75 Zg Uprawnienia budowlane do sporządzania projektów w specjalności instalacji i urządzeń sanitarnych	
PROJEKTANT: BR. SANITARNA mgr inż M. Kucharski	upr. bud. 114/01/DUW Uprow. bud. do proj. bez ograniczeń w specjalności instalacyjnej w zakresie sieci, instalacji i urządzeń wod.-kan., cieplnych, wentylacyjnych i gazowych.	
SPRAWDZAJĄCY: BR. SANITARNA mgr inż. J. Mańdzij	upr. bud. LBS/0010/PWOS/07 Uprow. bud. do projektowania i kierowania robotami budowlanymi bez ograniczeń w specjalności instalacyjnej w zakresie sieci, instalacji i urządzeń wod.-kan., cieplnych, wentylacyjnych i gazowych.	

OBIEKT:	STADIUM:
Kanalizacja sanitarna grawitacyjno-tłoczna z przyłączami Aglomeracja Myślibórz	P.B. P.Z.T.
BRANŻA: SANITARNA I ELEKTRYCZNA	

RYSUNEK:	NR RYS.
PROJEKT ZAGOSPODAROWANIA TERENU w m. TRZCINNA (arkusz 9)	10
SKALA: 1:500 / MIEJSCE I DATA: Jenin 08.2009 r	PROJEKT nr KN/09

str. 230

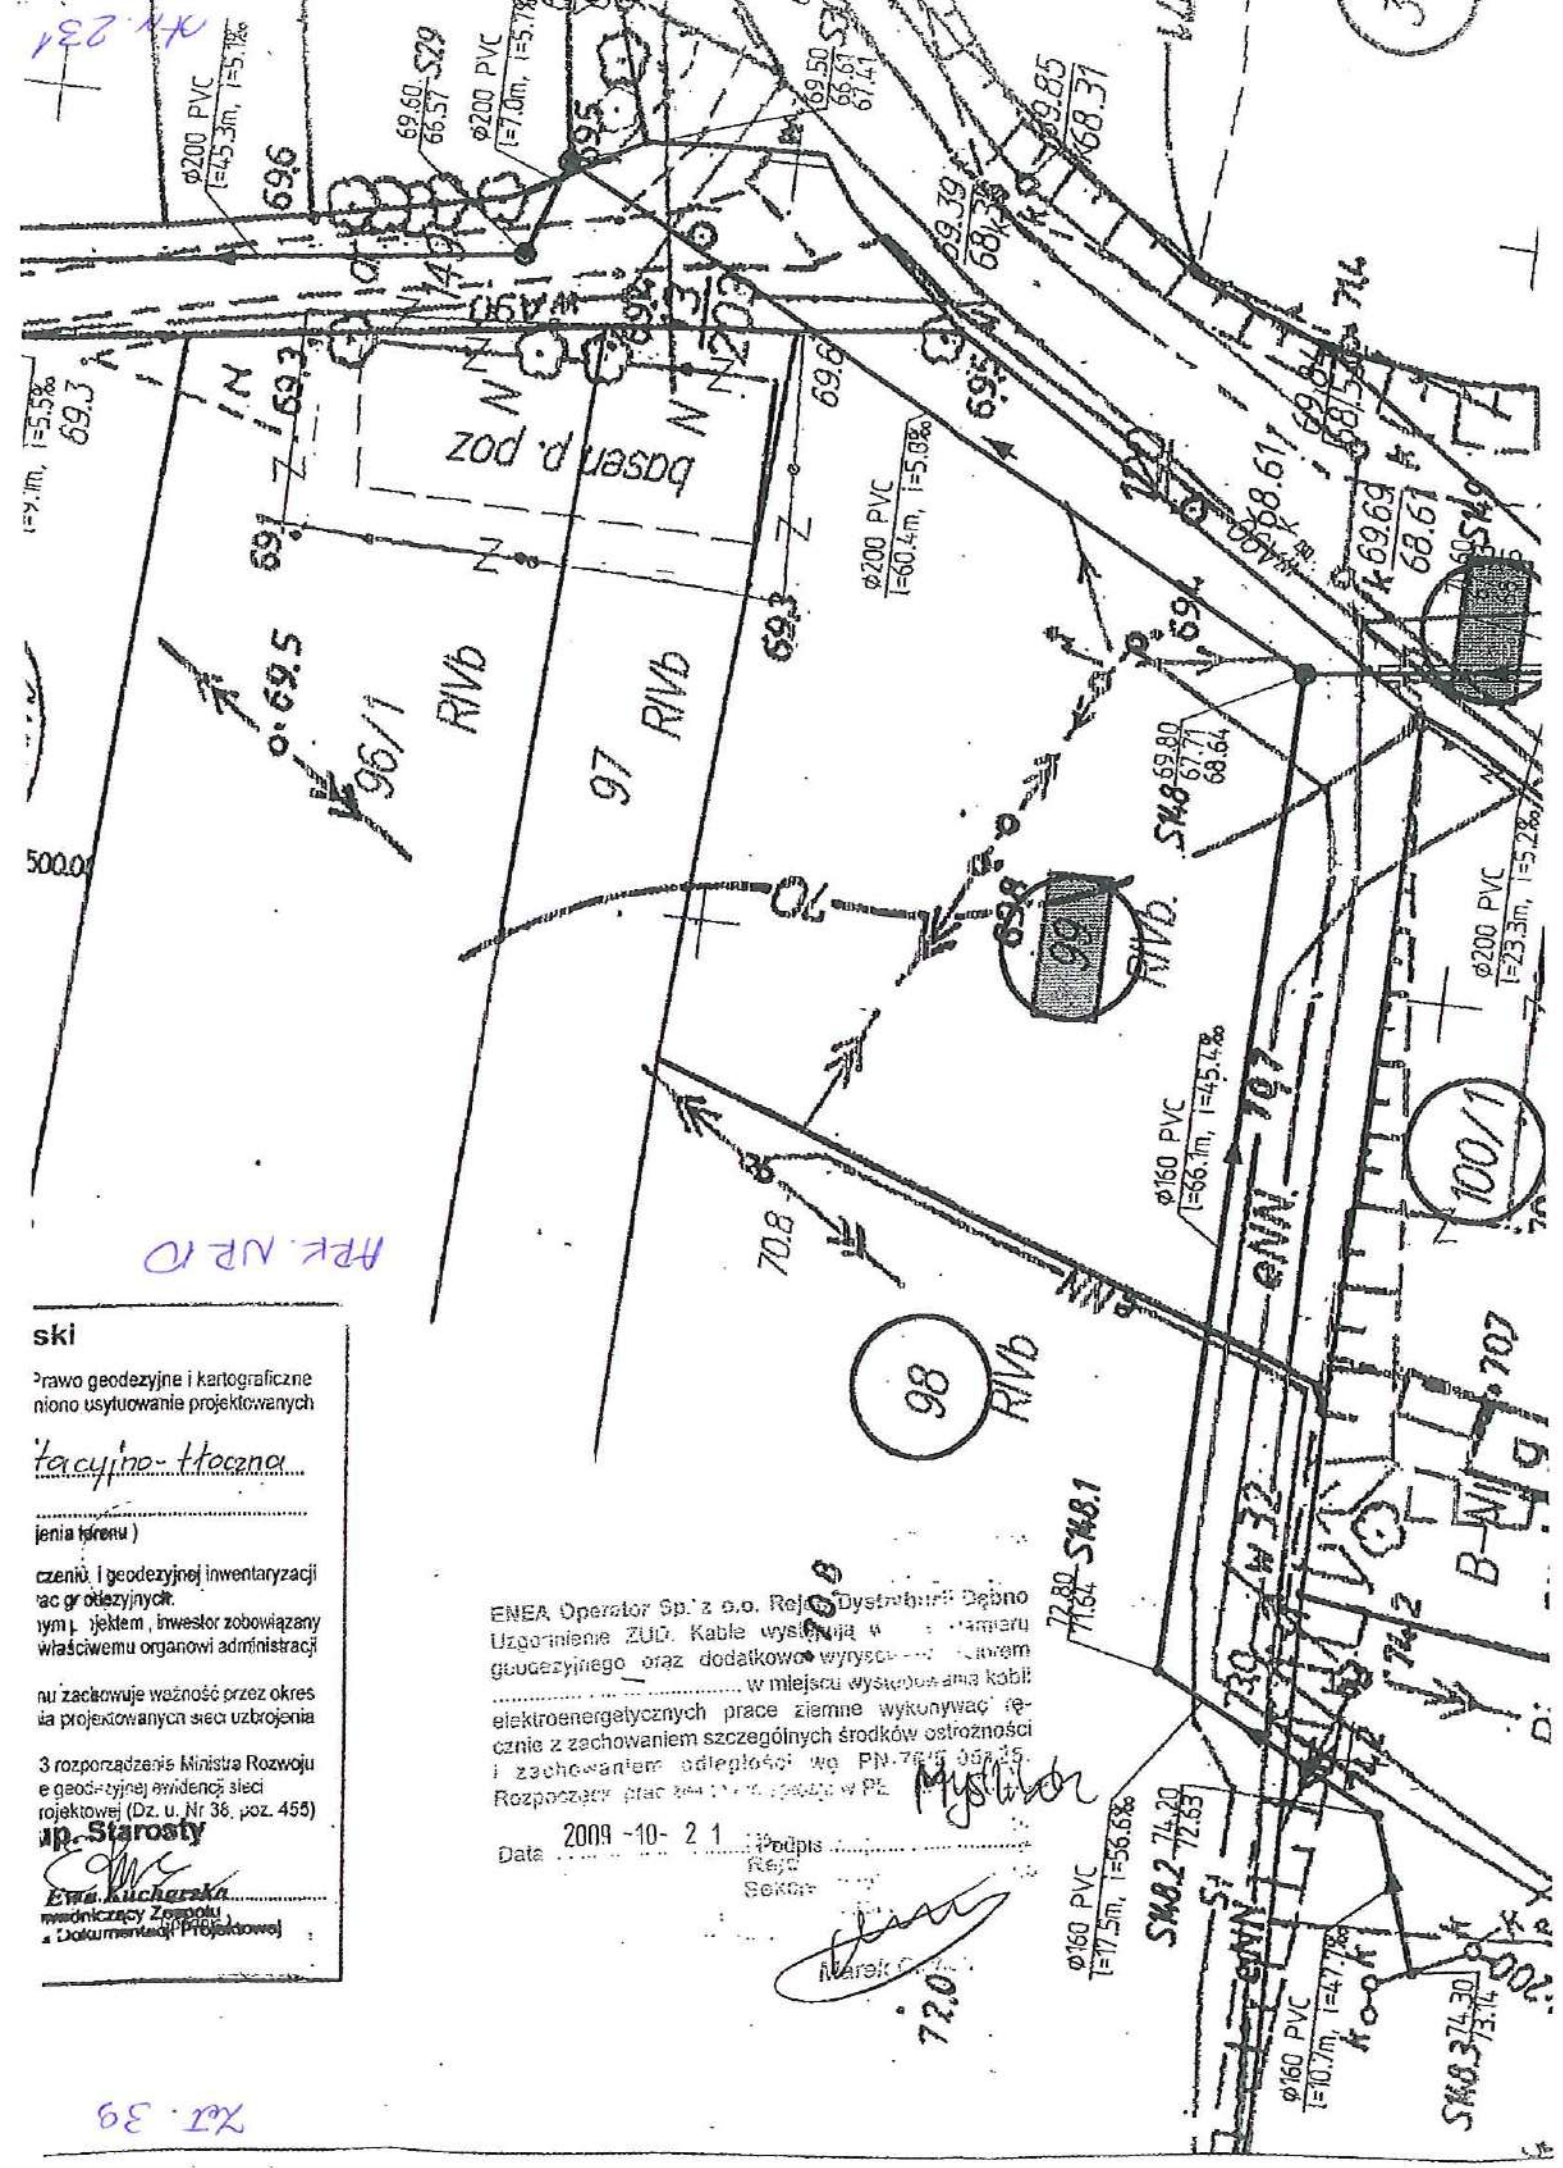
ski
Prawo geodezyjne i kartograficzne
niono usytuowanie projektowanych
tacyjno-tłoczna
jenia tłoczni)
czeniu i geodezyjnej inwentaryzacji
ac geodezyjnych.
nym projektem , inwestor zobowiązany
właściwemu organowi administracji
nu zachowuje ważność przez okres
ia projektowanych sieci uzbrojenia
3 rozporządzenia Ministra Rozwoju
e geodezyjnej ewidencji sieci
rojektowej (Dz. u. Nr 38, poz. 455)
up. Starosty
Ewa Kucharska
wodniczący Zespołu
Dokumentacji Projektowej
ENEA Operator Sp. z o.o. Rejon Dystrybucji Dębno
Uzgodnienie ZUD. Kable wystające w
geodezyjnego oraz dodatkowo wyrysowanym
w miejscu wystawania kabli
elektroenergetycznych prace ziemne wykonywać ręcznie z zachowaniem szczególnych środków ostrożności
i zachowaniem odległości wg PN-76/E-05125.
Rozpoczęcie prac
Data 2009 -10- 21
Podpis
Rejo
Sekcja
Marek
Mysłek
Dąsen
p. poz
RIVb
96/1
97
98
100/1
707
SW8
SW8.1
SW8.2
SW8.3
ø200 PVC
l=45.3m, I=5.78‰
ø200 PVC
l=7.0m, I=5.78‰
ø200 PVC
l=60.4m, I=5.03‰
ø200 PVC
l=23.3m, I=5.28‰
ø160 PVC
l=66.1m, I=45.4‰
ø160 PVC
l=17.5m, I=56.6‰
ø160 PVC
l=10.7m, I=47.7‰
69.60
66.57
S29
69.50
66.61
67.41
69.85
68.37
69.39
68.78
69.69
68.61
69.80
67.71
68.64
72.80
71.84
74.20
72.83
74.30
73.14
72.0
69.6
69.5
69.3
69.1
68.8
70.8
72.2
72.4
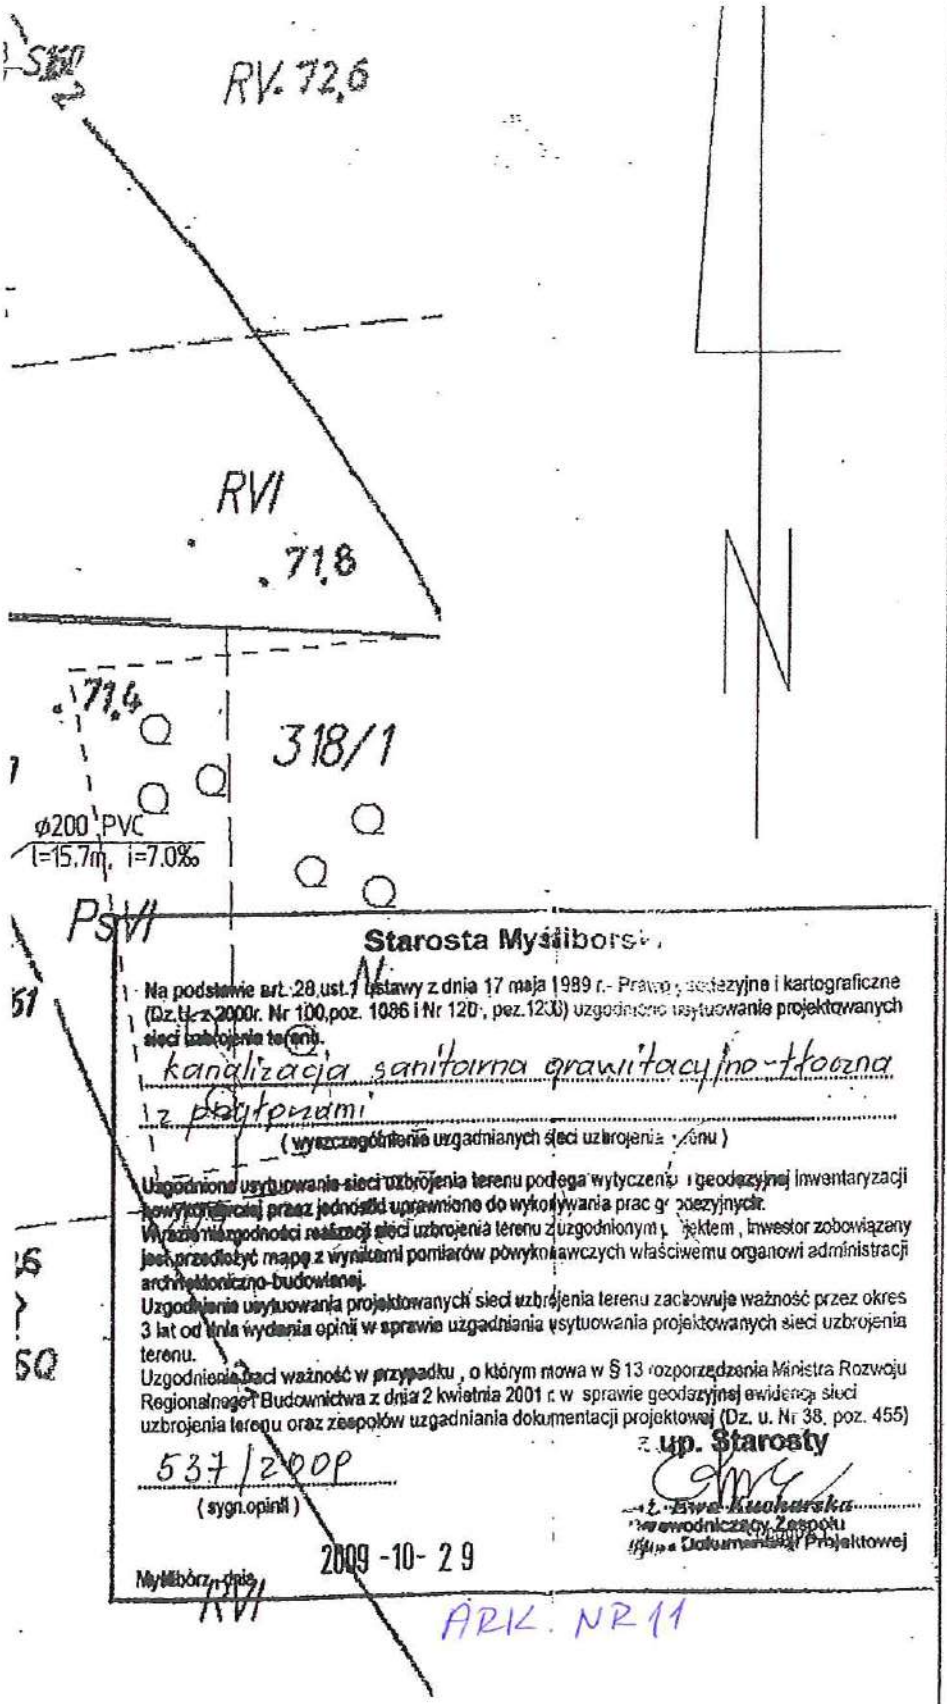

Starosta Myślibórski

Na podstawie art. 28,ust.1 ustawy z dnia 17 maja 1989 r.- Prawo geodezyjne i kartograficzne (Dz.U. z 2000r. Nr 100,poz. 1086 i Nr 120, poz.1303) uzgadnia się usytuowanie projektowanych sieci uzbrojenia terenu.

kanalizacja sanitarna grawitacyjno-tłoczna

z przyłączami

(wyszczególnienie uzgadnianych sieci uzbrojenia terenu)

Uzgodnione usytuowanie sieci uzbrojenia terenu podlega wytyczeniu i geodezyjnej inwentaryzacji powykonawczej przez jednostki uprawnione do wykonywania prac geodezyjnych.
W razie niezgodności realizacji sieci uzbrojenia terenu z uzgodnionym projektem, inwestor zobowiązany jest przedłożyć mapę z wynikami pomiarów powykonawczych właściwemu organowi administracji architektoniczno-budowlanej.
Uzgodnienie usytuowania projektowanych sieci uzbrojenia terenu zachowuje ważność przez okres 3 lat od dnia wydania opinii w sprawie uzgadniania usytuowania projektowanych sieci uzbrojenia terenu.
Uzgodnienie traci ważność w przypadku, o którym mowa w § 13 rozporządzenia Ministra Rozwoju Regionalnego i Budownictwa z dnia 2 kwietnia 2001 r. w sprawie geodezyjnej ewidencji sieci uzbrojenia terenu oraz zespołów uzgadniania dokumentacji projektowej (Dz. u. Nr 38, poz. 455)

z up. Starosty
mgr Ewa Kucharska
Kierownik Zespołu Dokumentacji Projektowej

537/2009

(sygn.opinii)

Myślibórz, dnia 2009 -10- 29

RVI

ARK. NR 11

ENEA Operator Sp. z o.o. Rejon Dystrybucji Dębno
Uzgodnienie ZUD Kable występują według namiaru geodezyjnego oraz dodatkowo wyrysowane kolorem ..... w miejscu występowania kabli elektroenergetycznych prace ziemne wykonywać ręcznie z zachowaniem szczególnych środków ostrożności i zachowaniem odległości wg PN-76/E-05125.
Rozpoczęcia prac ziemnych zgłosić w PE ... Myśliborz
Data 2009 -10- 21 Podpis ... Rejon Dystrybucji Dębno
Sekcja Majątku Sieciowego
Dyspozytor
Marian Ciołon

Właściwość Starosty: Zet. 39

——— – projektowana kanalizacja grawitacyjna
S160 – studzienka kanalizacyjna

PRZYŁĄCZA

——— – projektowana kanalizacja sanitarna –
— — — – istniejące przyłącze wg. wskazań właś
——— – granice działek
▭ – oznaczenie numeru działki
○ – oznaczenie działki dla przyłączy
● – geologiczny otwór badawczy
RP – rura przeciskowa
– dla średnicy ø 160 PVC – D 324x8.0 st
– dla średnicy DN 200 PE – D 324x8.0 st

F
J

TRZCINNA ARKU

HN Pracownia Projektowo-Usłu
66-450 Bogdaniec, Jenin, K
tel. 0-95 7324 795 ; fax 0-

PRAWA AUTORSKIE ZASTR

ASYSTENT BR. SANITARNA: mgr inż. P. Strzelczuk	
ASYSTENT BR. SANITARNA / PROJEKTANT BR. ELEKTRYCZNA: mgr inż. M. Nowak	upr. bud. 40/2001/Gw Uprawnienia budowlane do projektowania bez ograniczeń w specjalności instalacyjnej w zakresie sieci, instalacji i urządzeń elektrycznych i elektroenergetycznych
PROJEKTANT: BR. SANITARNA: mgr inż. H. Nowak	upr. bud. 130/76 Zg Uprawnienia budowlane do sporządzania projektów w specjalności instalacji i urządzeń sanitarnych
PROJEKTANT: BR. SANITARNA: mgr inż M. Kucharski	upr. bud. 114/01/DUW Uprawn. bud. do proj. bez ograniczeń w specjalności instalacyjnej w zakresie sieci, instalacji i urządzeń wod.-kan., cieplnych, wentylacyjnych i gazowych.
SPRAWDZAJĄCY: BR. SANITARNA: mgr inż. J. Mandzij	upr. bud. LBS/0010/PWOS/07 Uprawn. bud. do projektowania i kierowania robotami budowlanymi bez ograniczeń w specjalności instalacyjnej w zakresie sieci, instalacji i urządzeń wod.-kan., cieplnych, wentylacyjnych i gazowych.

OBIEKT:
Kanalizacja sanitarna grawitacyjno-tłocz
z przyłączami Aglomeracja Myślibórz

BRANŻA: SANITARNA I ELEKTRYCZNA

RYSUNEK:
PROJEKT ZAGOSPODAROWANIA TER
m. TRZCINNA(arkusz nr 1

SKALA:	MIEJSCE I DATA:
1:500	Jenin 08.200

str. 232

Starosta Myślib

Na podstawie art. 28 ust.1 ustawy z dnia 17 maja 19[illegible] (Dz.U. z 2000r. Nr 100,poz. 1086 i Nr 120 , poz.1268) [illegible] geodezyjne i kartograficzne [illegible] usytuowanie projektowanych sieci uzbrojenia terenu.

kanalizacja sanitarna grawitacyjno-tłoczna z przyłączami

(wyszczególnienie uzgadnianych sieci uzbrojenia terenu)

Uzgodnione usytuowanie sieci uzbrojenia terenu podlega inwentaryzacji i geodezyjnej inwentaryzacji powykonawczej przez jednostki uprawnione do wykonywania prac geodezyjnych.
W razie niezgodności realizacji sieci uzbrojenia terenu z uzgodnionym projektem , inwestor zobowiązany jest przedłożyć mapę z wynikami pomiarów powykonawczych właściwemu organowi administracji architektoniczno-budowlanej.
Uzgodnienie usytuowania projektowanych sieci uzbrojenia terenu zachowuje ważność przez okres 3 lat od dnia wydania opinii w sprawie uzgadniania usytuowania projektowanych sieci uzbrojenia terenu.
Uzgodnienie traci ważność w przypadku , o którym mowa w § 13 rozporządzenia Ministra Rozwoju Regionalnego i Budownictwa z dnia 2 kwietnia 2001 r. w sprawie geodezyjnej ewidencji sieci uzbrojenia terenu oraz zespołów uzgadniania dokumentacji projektowej (Dz. u. Nr 38, poz. 455)

537 /2009
(sygn.opinii)

z up. Starosty
inż. Ewa Kucharska
Przewodniczący Zespołu
uzgadniania Dokumentacji Projektowej

Myślibórz , dnia 2009 -10- 29

ARK. NR 12

skala: 1:500

skala: 1:1000

• 707

RV

• 710

21.3

126

226

233

- geologiczny otwór badawczy

RP – rura przeciskowa
- dla średnicy ø 160 PVC – D 324x8.0 stal
- dla średnicy DN 200 PE – D 324x8.0 stal

RO – rura ochronna
- dla średnicy DN 63 PE D125X7.4 PE SDR 17.0
- dla średnicy DN 110 PE D180X10.7 PE SDR 17.0

TRZCINNA ARKUSZ NR 12

HN Pracownia Projektowo-Usługowa H.Nowak
66-450 Bogdaniec, Jenin, Klonowa 7
tel. 0-95 7324 795 ; fax 0-95 7821 119
www.ppuhn.pl

PRAWA AUTORSKIE ZASTRZEŻONE

		podpis
ASYSTENT BR. SANITARNA mgr inż. P. Strzelczyk		Strzelczyk
ASYSTENT BR. SANITARNA PROJEKTANT BR. ELEKTRYCZNA mgr inż. M. Nowak	upr. bud. 40/2001/Gw Uprawnienia budowlane do projektowania bez ograniczeń w specjalności instalacyjnej w zakresie sieci, instalacji i urządzeń elektrycznych i elektroenergetycznych	
PROJEKTANT: BR. SANITARNA mgr inż. H. Nowak	upr. bud. 130/75 Zg Uprawnienia budowlane do sporządzania projektów w specjalności instalacji i urządzeń sanitarnych	
PROJEKTANT: BR. SANITARNA mgr inż M. Kucharski	upr. bud. 114/01/DUW Uprawn. bud. do proj. bez ograniczeń w specjalności instalacyjnej w zakresie sieci, instalacji i urządzeń wod.-kan., cieplnych, wentylacyjnych i gazowych	
SPRAWDZAJĄCY: BR. SANITARNA mgr inż. J. Maridzij	upr. bud. LBS/0010/PWOS/07 Uprawn. bud. do projektowania i kierowania robotami budowlanymi bez ograniczeń w specjalności instalacyjnej w zakresie sieci, instalacji i urządzeń wod.-kan., cieplnych, wentylacyjnych i gazowych.	

OBIEKT:	STADIUM:
Kanalizacja sanitarna grawitacyjno-tłoczna z przyłączami Aglomeracja Myślibórz	P.B. P.Z.T.
BRANŻA: SANITARNA I ELEKTRYCZNA	

Potwierdzam zgodność z oryginałem
PPU Halina Nowak
Jenin, ul. Klonowa 7, 66-450 Bogdaniec
data
podpis

RV

Zał. nr 39.

Zał. nr 39

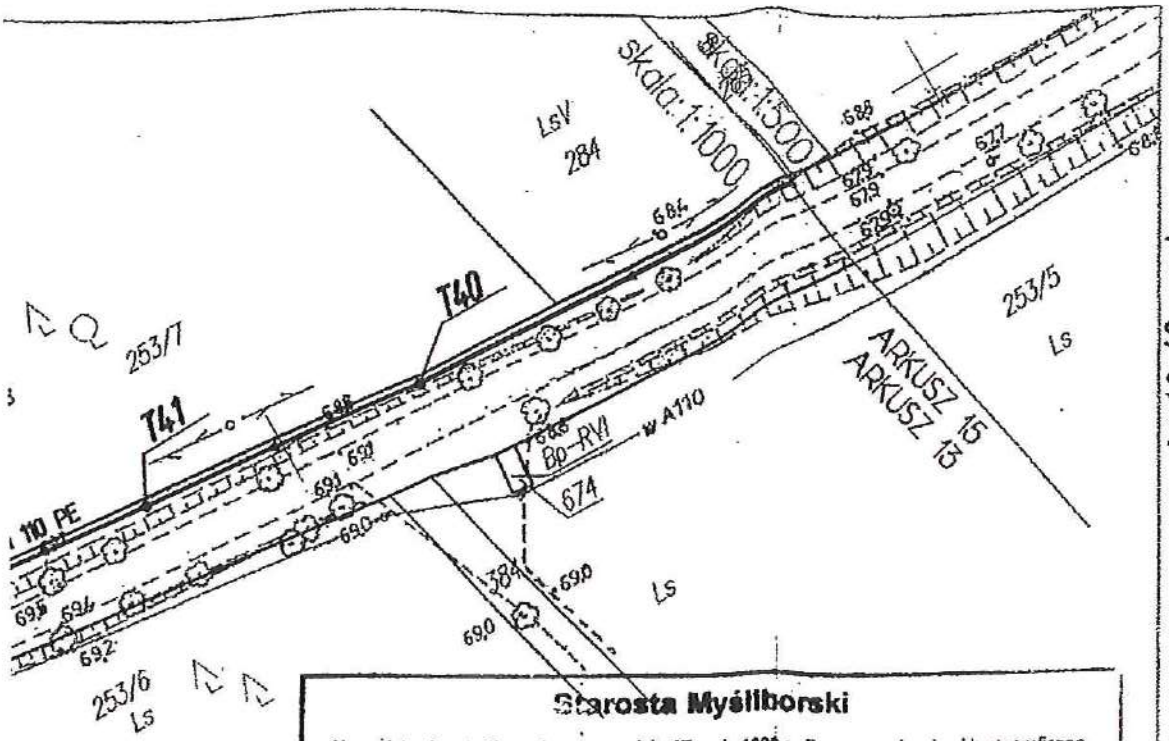

Starosta Myśliborski

Na podstawie art. 28 ust. 1 ustawy z dnia 17 maja 1989 r.- Prawo geodezyjne i kartograficzne (Dz.U. z 2000r. Nr 100, poz. 1086 i Nr 120, poz.1268) uzgodniono usytuowanie projektowanych sieci uzbrojenia terenu.

kanalizacja sanitarna grawitacyjno-tłoczna z przyłączami

(wyszczególnienie uzgadnianych sieci uzbrojenia terenu)

Uzgodnione usytuowanie sieci uzbrojenia terenu podlega wytyczeniu i geodezyjnej inwentaryzacji powykonawczej przez jednostki uprawnione do wykonywania prac geodezyjnych.
W razie niezgodności realizacji sieci uzbrojenia terenu z uzgodnionym projektem, inwestor zobowiązany jest przedłożyć mapy z wynikami pomiarów powykonawczych właściwemu organowi administracji architektoniczno-budowlanej.
Uzgodnienie usytuowania projektowanych sieci uzbrojenia terenu zachowuje ważność przez okres 3 lat od dnia wydania opinii w sprawie uzgadniania usytuowania projektowanych sieci uzbrojenia terenu.
Uzgodnienie traci ważność w przypadku, o którym mowa w § 13 rozporządzenia Ministra Rozwoju Regionalnego i Budownictwa z dnia 2 kwietnia 2001 r. w sprawie geodezyjnej ewidencji sieci uzbrojenia terenu oraz zespołów uzgadniania dokumentacji projektowej (Dz. u. Nr 38, poz. 455)

z up. Starosty

537/2009

(sygn. opinii)

Inż. Ewa Kucharska
Przewodniczący Zespołu
Uzgadniania Dokumentacji Projektowej

Myślibórz, dnia 2009 -10- 29

ARR. NR 13

ENEA Operator Sp. z o.o. Rejon Dystrybucji Dębno
Uzgodnienie ZUD. Kable występują według namiarów geodezyjnego oraz dodatkowo wyrysowane kolorem ..... w miejscu występowania kabli elektroenergetycznych prace ziemne wykonywać ręcznie z zachowaniem szczególnych środków ostrożności i zachowaniem odległości wg PN-76/E-05125.
Rozpoczęcie prac ziemnych zgłosić w PE Myślibórz

Data 2009 -10- 21

ENEA Operator Sp. z o.o.
Rejon Dystrybucji Dębno
Sekcja Majątku Sieciowego
Kierownik
Jacek Cichoń

OZNACZENIA:
PROJEKTOWANE SI

——— – projektowany rurocic
T41 – punkt załamania sie
Scza – studnia czyszczakowa ϕ1200 l
Sczb – studnia czyszczakowa ϕ1200 l
SONb2.7 – studnia odpowietrz
——— – granice działek
– oznaczenie numeru
RO – rura ochronna DN 180

ARKUSZ NR 13
TRASA RATAJE

HN Pracownia Pr
66-450 Bogc
tel. 0-95 73

PRAWA AUTORS

ASYSTENT BR. SANITARNA
mgr inż. P. Strzelczyk

ASYSTENT BR. SANITARNA / PROJEKTANT BR. ELEKTRYCZNA
mgr inż. M. Nowak
upr. bu
Uprawnienia bez ogranic w zakresie elektryczn

PROJEKTANT: BR. SANITARNA
mgr inż. H. Nowak
upr. Uprawnienia projektow instalacji i

PROJEKTANT: BR. SANITARNA
mgr inż M. Kucharski
upr. Uprow. bud. w specjalno sieci, instal cieplnych,

SPRAWDZAJĄCY: BR. SANITARNA
mgr inż. J. Mańdzij
upr. bud. Ł. Uprow. bud. robotami bud w specjalnos sieci, instalac cieplnych, w

OBIEKT:
Kanalizacja sanitarna gr
z przyłączami Aglomer

BRANŻA: SANITARNA I ELEKTRYC

RYSUNEK:
PROJEKT ZAGOSPODA
TRASA RA

SKALA: 1:1000
MIEJSCE I DATA: Jenin.

otr. nr 234

Tel. M39

P-4 – projektowana przepor

PRZYŁĄCZA

——— – projektowana kanali

— — — – istniejące przyłącze

——— – granice działek

– oznaczenie numeru c

– oznaczenie działki dla

– geologiczny otwór bada

RP – rura przeciskowa

– dla średnicy ø 160 P

– dla średnicy DN 200 I

RATAJE

Starosta Myślibórski

Na podstawie art. 28 ust.1 ustawy z dnia 17 maja 1989 r.- Prawo geodezyjne i kartograficzne (Dz.U. z 2000r. Nr 100,poz. 1086 i Nr 120, poz.1268) uzgodniono usytuowanie projektowanych sieci uzbrojenia terenu. kanalizacja sanitarna grawitacyjno tłoczna z przyłączami oraz linia zasilania elektroenergetycznego przepompowni ścieków

(wyszczególnienie uzgadnianych sieci uzbrojenia terenu)

Uzgodnione usytuowanie sieci uzbrojenia terenu podlega wytyczeniu i geodezyjnej inwentaryzacji powykonawczej przez jednostki uprawnione do wykonywania prac geodezyjnych.
W razie niezgodności realizacji sieci uzbrojenia terenu z uzgodnionym projektem , inwestor zobowiązany jest przedłożyć mapę z wynikami pomiarów powykonawczych właściwemu organowi administracji architektoniczno-budowlanej.
Uzgodnienie usytuowania projektowanych sieci uzbrojenia terenu zachowuje ważność przez okres 3 lat od dnia wydania opinii w sprawie uzgadniania usytuowania projektowanych sieci uzbrojenia terenu.
Uzgodnienie traci ważność w przypadku , o którym mowa w § 13 rozporządzenia Ministra Rozwoju Regionalnego i Budownictwa z dnia 2 kwietnia 2001 r. w sprawie geodezyjnej ewidencji sieci uzbrojenia terenu oraz zespołów uzgadniania dokumentacji projektowej (Dz. u. Nr 38, poz. 455)

537/2009
(sygn.opinii)

z up. Starosty
inż. Ewa Kudpińska
Przewodniczący Zespołu
Uzgadniania Dokumentacji Projektowej

Myślibórz , dnia 2009 -10- 29

ARK. NR 14

ENEA Operator Sp. z o.o. Rejon Dystrybucji Dębno
Uzgodnienie ZUD. Kable występują według namiaru geodezyjnego oraz dodatkowo wyrysowane kolorem ..... w miejscu występowania kabli elektroenergetycznych prace ziemne wykonywać ręcznie z zachowaniem szczególnych środków ostrożności i zachowaniem odległości wg PN-76/E-05125.
Rozpoczęcie prac ziemnych zgłosić w PE ... Myślibórz

Data .. 2009 -10- 21 . Podpis ... Rejon Dystrybucji Dębno
Sekcja Majątku Sieciowego
Kierownik
Marek Cichoń

Pracownia
66-450 Boc
tel. 0-95 7

PRAWA AUTOR

ASYSTENT BR. SANITARNA
mgr inż. P. Strzelczuk

ASYSTENT BR. SANITARNA / PROJEKTANT BR. ELEKTRYCZNA
mgr inż. M. Nowak
upr. Uprawnie bez ogr w zakr elektrycz

PROJEKTANT: BR. SANITARNA
mgr inż. H. Nowak
upr Uprawnie projekto instalacj

PROJEKTANT: BR. SANITARNA
mgr inż M. Kucharski
upr Uprawn. bu w specja sieci, ins cieplnych

SPRAWDZAJĄCY: BR. SANITARNA
mgr inż. J. Mandzij
upr. bud. Upraw. bud robotami b w specjal sieci, insta cieplnych.

OBIEKT:
Kanalizacja sanitarna g
z przyłączami Aglome

BRANŻA: SANITARNA I ELEKTRY

RYSUNEK:
PROJEKT ZAGOSPODA
w m. RATAJ

SKALA: 1:500

MIEJSCE I DATA: Jenin

str. 235

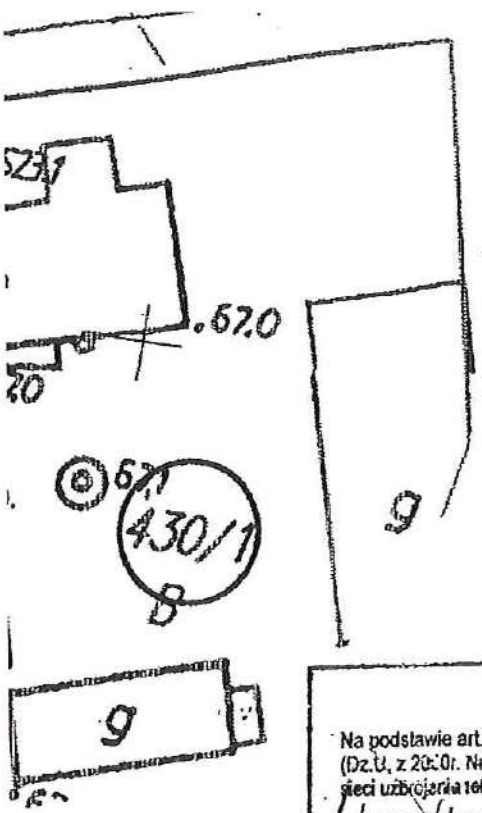

Zał. nr 3

Starosta Myślibórski

Na podstawie art. 28 ust.1 ustawy z dnia 17 maja 1989 r.- Prawo geodezyjne i kartograficzne (Dz.U. z 2000r. Nr 100,poz. 1086 i Nr 120 , poz.1268) uzgodniono usytuowanie projektowanych sieci uzbrojenia terenu.

kanalizacja sanitarna grawitacyjno-tłoczna z przyłączami

(wyszczególnienie uzgadnianych sieci uzbrojenia terenu).

Uzgodnione usytuowanie sieci uzbrojenia terenu podlega wytyczeniu i geodezyjnej inwentaryzacji powykonawczej przez jednostki uprawnione do wykonywania prac geodezyjnych.
W razie niezgodności realizacji sieci uzbrojenia terenu z uzgodnionym projektem, inwestor zobowiązany jest przedłożyć mapę z wynikami pomiarów powykonawczych właściwemu organowi administracji architektoniczno-budowlanej.
Uzgodnienie usytuowania projektowanych sieci uzbrojenia terenu zachowuje ważność przez okres 3 lat od dnia wydania opinii w sprawie uzgadniania usytuowania projektowanych sieci uzbrojenia terenu.
Uzgodnienie traci ważność w przypadku , o którym mowa w § 13 rozporządzenia Ministra Rozwoju Regionalnego i Budownictwa z dnia 2 kwietnia 2001 r. w sprawie geodezyjnej ewidencji sieci uzbrojenia terenu oraz zasobów uzgadniania dokumentacji projektowej (Dz. u. Nr 38, poz. 455)

537 /2009

(sygn.opinii)

z up. Starosty

inż. Ewa Kucharska
Przewodniczący Zespołu
Uzgadniania Dokumentacji Projektowej

Myślibórz , dnia 2009 -10- 29

ARK. NR 15

ENEA Operator Sp. z o.o. Rejon Dystrybucji Dębno
Uzgodnienie ZUD Kable występują według namiaru geodezyjnego oraz dodatkowo wyrysowane kolorem ..... w miejscu występowania kabli elektroenergetycznych prace ziemne wykonywać ręcznie z zachowaniem szczególnych środków ostrożności i zachowaniem odległości wg PN-76/E-05125.
Rozpoczęcie prac ziemnych zgłosić w PE ...

Data .2009 -10- 21 Podpis ENEA Operator Sp. z o.o. Rejon Dystrybucji Dębno Sekcja Majątku Sieciowego Kierownik

- projektowana kanali
- istniejące przyłącze
- granice działek
- oznaczenie numeru
- oznaczenie działki
- geologiczny otwór b
- RP – rura przeciskowa – dla średnicy ø 160 – dla średnicy DN 200
- RO – rura ochronna – dla średnicy DN 63 – dla średnicy DN 110

RATAJE

HN Pracownia 66-450 Bo tel. 0-95 7

PRAWA AUTOR

ASYSTENT BR. SANITARNA
mgr inż. P. Strzelczyk

ASYSTENT BR. SANITARNA / PROJEKTANT BR. ELEKTRYCZNA
mgr inż. M. Nowak — upr. Uprawn bez og w zak elektr

PROJEKTANT: BR. SANITARNA
mgr inż. H. Nowak — up Uprawni projekt instalac

PROJEKTANT: BR. SANITARNA
mgr inż M. Kucharski — up Upraw. w specj sieci, in cieplnyc

SPRAWDZAJĄCY: BR. SANITARNA
mgr inż. J. Mandzij — upr. bud. Uprw. bu robotani w specjal sieci, rur cieplnych

OBIEKT:
Kanalizacja sanitarna z przyłączami Aglome

BRANŻA: SANITARNA I ELEKTRY

RYSUNEK:
PROJEKT ZAGOSPOD/ w m. RATA

SKALA: 1:500

MIEJSCE I DATA: Jenin str. 236

Starosta Myśliborski

Na podstawie art. 28.ust.1 ustawy z dnia 17 maja 1989 r.- Prawo geodezyjne i kartograficzne (Dz.U. z 2000r. Nr 100, poz. 1086 i Nr 120, poz.1268) uzgodniono usytuowanie projektowanych sieci uzbrojenia terenu:

kanalizacja sanitarna grawitacyjno-tłoczna z przyłączami

(wyszczególnienie uzgadnianych sieci uzbrojenia terenu).

Uzgodnione usytuowanie sieci uzbrojenia terenu podlega wytyczeniu i geodezyjnej inwentaryzacji powykonawczej przez jednostki uprawnione do wykonywania prac geodezyjnych.
W razie niezgodności realizacji sieci uzbrojenia terenu z uzgodnionym projektem, inwestor zobowiązany jest przedłożyć mapę z wynikami pomiarów powykonawczych właściwemu organowi administracji architektoniczno-budowlanej.
Uzgodnienie usytuowania projektowanych sieci uzbrojenia terenu zachowuje ważność przez okres 3 lat od dnia wydania opinii w sprawie uzgadniania usytuowania projektowanych sieci uzbrojenia terenu.
Uzgodnienie traci ważność w przypadku, o którym mowa w § 13 rozporządzenia Ministra Rozwoju Regionalnego i Budownictwa z dnia 2 kwietnia 2001 r. w sprawie geodezyjnej ewidencji sieci uzbrojenia terenu oraz zespołów uzgadniania dokumentacji projektowej (Dz. u. Nr 38, poz. 455)

537/2009
(sygn.opinii)

z up. Starosty
inż. Ewa Kucharska
Przewodniczący Zespołu
uzgadniania Dokumentacji Projektowej

Myślibórz, dnia 2009-10-29

ARK. NR 16

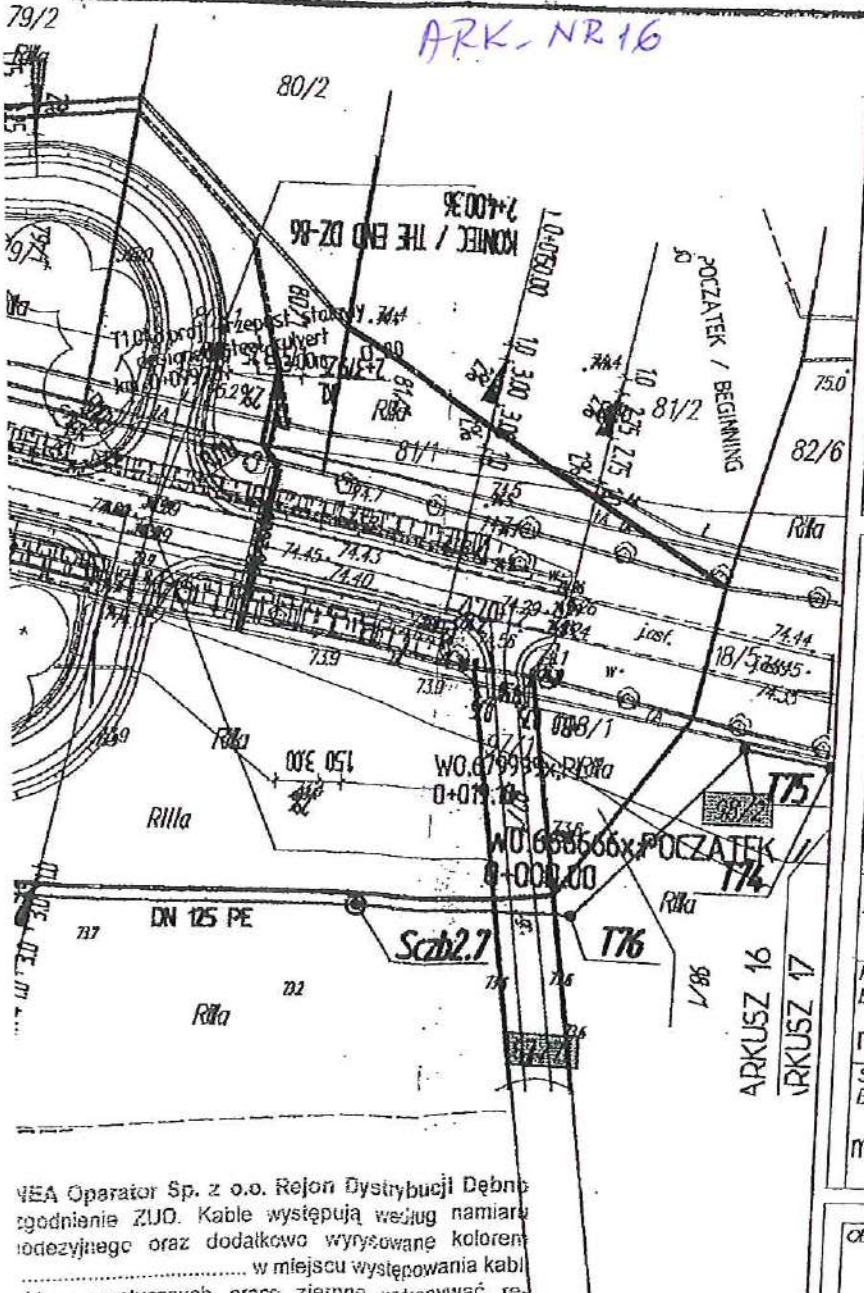

...EA Operator Sp. z o.o. Rejon Dystrybucji Dębno ...zgodnienia ZUO. Kable występują według namiaru ...odezyjnego oraz dodatkowo wyrysowane kolorem ..... w miejscu występowania kabl... ...ektroenergetycznych prace ziemne wykonywać ręcznie z zachowaniem szczególnych środków ostrożności ... zachowaniem odległości wg PN-76/E-05125. ...rozpoczęcie prac ziemnych zgłosić w PE .....

2009-10-21 Podpis ... Rejon Dystrybucji Dębno Sekcja Majątku Sieciowego Kierownik

Myślibórz

Otr. nr. 237

Zał. nr 39

Z

OZNACZENIA:

PROJEKTOWANE SIECI:

Właściwość Starosty:

——— - projektowany rurociąg tłoczny ścieków sanit

Własność Wojewody

——— - projektowany rurociąg tłoczny ścieków sanit

T112 - punkt załamania sieci

Sczb2.8 - studnia czyszczakowa ø1200 betonowa z zasuwami nożowym

SONb2.3 - studnia odpowietrzająca w gruntach ornych

——— - granice działek

▒▒ - oznaczenie numeru działki

RO - rura ochronna
- dla średnicy DN 125 PE 0250X14.8 PE

Potwierdzam ...
Jenin, ul. Klo...
21.12.20...
data

ARKUSZ NR 16
TRASA ŁAWY - NOWOGRÓDEK

HN Pracownia Projektowo-Usługowa HJ
66-450 Bogdaniec, Jenin, Klonowa
tel. 0-95 7324 795 ; fax 0-95 7821
www.pr...

PRAWA AUTORSKIE ZASTRZEŻO...

			podpi...
ASYSTENT BR. SANITARNA: mgr inż. P. Strzelczuk			Strzel...
ASYSTENT BR. SANITARNA / PROJEKTANT BR. ELEKTRYCZNA: mgr inż. M. Nowak	upr. bud. 40/2001/Gw	Uprawnienia budowlane do projektowania bez ograniczeń w specjalności instalacyjnej w zakresie sieci, instalacji i urządzeń elektrycznych i elektroenergetycznych	
PROJEKTANT: BR. SANITARNA: mgr inż. H. Nowak	upr. bud. 130/75 Zg	Uprawnienia budowlane do sporządzania projektów w specjalności instalacji i urządzeń sanitarnych	
PROJEKTANT: BR. SANITARNA: mgr inż M. Kucharski	upr. bud. 114/01/DUW	Uprow. bud. do proj. bez ograniczeń w specjalności instalacyjnej w zakresie sieci, instalacji i urządzeń wod-kan., cieplnych, wentylacyjnych i gazowych.	
SPRAWDZAJĄCY: BR. SANITARNA: mgr inż. J. Mandzij	upr. bud. LBS/0010/PWOS/07	Uprow. bud. do projektowania i kierowania robotami budowlanymi bez ograniczeń w specjalności instalacyjnej w zakresie sieci, instalacji i urządzeń wod-kan., cieplnych, wentylacyjnych i gazowych.	

OBIEKT: Kanalizacja sanitarna grawitacyjno-tłoczna z przyłączami Aglomeracja Myślibórz

STADIUM: P.B. P.Z.

BRANŻA: SANITARNA I ELEKTRYCZNA

RYSUNEK: PROJEKT ZAGOSPODAROWANIA TERENU TRASA ŁAWY - NOWOGRÓDEK (7 Zarkusz nr 16)

NR RYS. 19

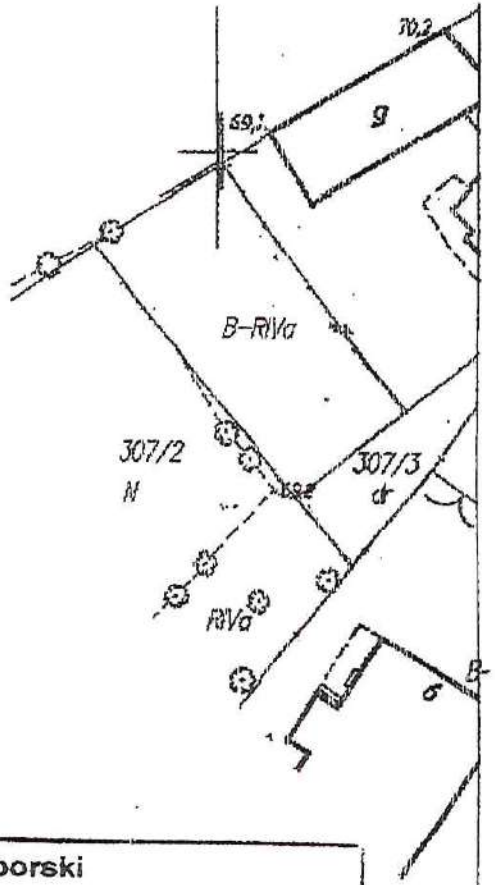

- dla średnicy ø 160 PVC – D 324x8.0 stal
- dla średnicy ø 200 PVC – D 324x8.0 stal

RO – rura ochronna – przecisk metodą "kreta"
- dla średnicy DN 110 PE – D 180x10.7PE SDR 17.0

ARKUSZ NR 17
NOWOGRÓDEK POMORSKI

Pracownia Projektowo-Usługowa H.Nowak
66-450 Bogdaniec, Jenin, Klonowa 7
tel. 0-95 7324 795 ; fax 0-95 7821 119
www.ppuhn.pl

PRAWA AUTORSKIE ZASTRZEŻONE

		podpis
ASYSTENT BR. SANITARNA: mgr inż. P. Strzelczyk		Strzelczyk
ASYSTENT BR. SANITARNA PROJEKTANT BR. ELEKTRYCZNA: mgr inż. M. Nowak	upr. bud. 40/2001/Gw Uprawnienia budowlane do projektowania bez ograniczeń w specjalności instalacyjnej w zakresie sieci, instalacji i urządzeń elektrycznych i elektroenergetycznych	
PROJEKTANT: BR. SANITARNA mgr inż. H. Nowak	upr. bud. 130/75 Zg Uprawnienia budowlane do sporządzania projektów w specjalności instalacji i urządzeń sanitarnych	
PROJEKTANT: BR. SANITARNA mgr inż M. Kucharski	upr. bud. 114/01/DOW Uprawn. bud. do proj. bez ograniczeń w specjalności instalacyjnej w zakresie sieci, instalacji i urządzeń wod.-kan., cieplnych, wentylacyjnych i gazowych.	
SPRAWDZAJĄCY: BR. SANITARNA mgr inż. I. Mandzij	upr. bud. LBS/0010/PWOS/07 Uprawn. bud. do projektowania i kierowania robotami budowlanymi bez ograniczeń w specjalności instalacyjnej w zakresie sieci, instalacji i urządzeń wod.-kan., cieplnych, wentylacyjnych i gazowych.	

OBIEKT:	STADIUM:
Kanalizacja sanitarna grawitacyjno-tłoczna z przyłączami Aglomeracja Myślibórz	P.B. P.Z.T.
BRANŻA: SANITARNA	

RYSUNEK: PROJEKT ZAGOSPODAROWANIA TERENU m. NOWOGRÓDEK POMORSKI — NR RYS. 1a

ARK. NR. 17

Starosta Myśliborski

Na podstawie art. 28 ust.1 ustawy z dnia 17 maja 1989 r.- Prawo geodezyjne i kartograficzne (Dz.U. z 2000r. Nr 100,poz. 1086 i Nr 120 , poz.1268) uzgodniono usytuowania projektowanych sieci uzbrojenia terenu. Kanalizacja sanitarna grawitacyjno tłoczna z przyłączami oraz linia zasilania elektroenergetycznego przepompowni ścieków

(wyszczególnienie uzgadnianych sieci uzbrojenia terenu)

Uzgodnione usytuowanie sieci uzbrojenia terenu podlega wytyczeniu i geodezyjnej inwentaryzacji powykonawczej przez jednostki uprawnione do wykonywania prac geodezyjnych.
W razie niezgodności realizacji sieci uzbrojenia terenu z uzgodnionym projektem, inwestor zobowiązany jest przedłożyć mapę z wynikami pomiarów powykonawczych właściwemu organowi administracji architektoniczno-budowlanej.
Uzgodnienie usytuowania projektowanych sieci uzbrojenia terenu zachowuje ważność przez okres 3 lat od dnia wydania opinii w sprawie uzgadniania usytuowania projektowanych sieci uzbrojenia terenu.
Uzgodnienie traci ważność w przypadku , o którym mowa w § 13 rozporządzenia Ministra Rozwoju Regionalnego i Budownictwa z dnia 2 kwietnia 2001 r. w sprawie geodezyjnej ewidencji sieci uzbrojenia terenu oraz zespołów uzgadniania dokumentacji projektowej (Dz. u. Nr 38, poz. 455)

537/2009
(sygn.opinii)

z up. Starosty
inż. Ewa Kucharska
Przewodniczący Zespołu
Uzgadniania Dokumentacji Projektowej

Myślibórz, dnia 2009 -10- 29

Poświadczam zgodność z ORYGINAŁEM
PPU Halina N.
Jenin, ul. Klonowa 7, 66-
dnia 2009 r.
podpis

Zał. nr. 39.

Str. 238.

Zał. Nr. 239

Starosta Myśliborski

Na podstawie art. 28 ust.1 ustawy z dnia 17 maja 1989 r.- Prawo geodezyjne i kartograficzne (Dz.U. z 2000 r. Nr 100,poz. 1086 i Nr 120 , poz.1268) uzgodniono usytuowanie projektowanych sieci uzbrojenia terenu. kanalizacja sanitarna grawitacyjno tłoczna z przyłączami oraz linia zasilania elektroenergetycznego przepompowni ścieków

(wyszczególnienie uzgadnianych sieci uzbrojenia terenu).

Uzgodnione usytuowanie sieci uzbrojenia terenu podlega wytyczeniu i geodezyjnej inwentaryzacji powykonawczej przez jednostki uprawnione do wykonywania prac geodezyjnych.
W razie niezgodności realizacji sieci uzbrojenia terenu z uzgodnionym projektem , inwestor zobowiązany jest przedłożyć mapę z wynikami pomiarów powykonawczych właściwemu organowi administracji architektoniczno-budowlanej.
Uzgodnienie usytuowania projektowanych sieci uzbrojenia terenu zachowuje ważność przez okres 3 lat od dnia wydania opinii w sprawie uzgadniania usytuowania projektowanych sieci uzbrojenia terenu.
Uzgodnienie traci ważność w przypadku , o którym mowa w § 13 rozporządzenia Ministra Rozwoju Regionalnego i Budownictwa z dnia 2 kwietnia 2001 r. w sprawie geodezyjnej ewidencji sieci uzbrojenia terenu oraz zespołów uzgadniania dokumentacji projektowej (Dz. u. Nr 38, poz. 455)

537/2009P
(sygn.opinii)

z up. Starosty
Ewa
inż. Ewa Kuchalska
Przewodniczący Zespołu
Uzgadniania Dokumentacji Projektowej

Myślibórz , dnia 2009 -10- 29

ARK. NR. 18

ENEA Operator Sp. z o.o. Rejon Dystrybucji Dębno
Uzgodnienie ZUD. Kable występują według namiaru geodezyjnego oraz dodatkowo wyrysowane kolorem ..... . w miejscu występowania kabli elektroenergetycznych prace ziemne wykonywać ręcznie z zachowaniem szczególnych środków ostrożności i zachowaniem odległości wg PN-76/E-05125.
Rozpoczęcie prac ziemnych zgłosić w PE Myślibórz
Data 2009 -10- 21
Podpis
Jolanta Gierlowska
Kierownik

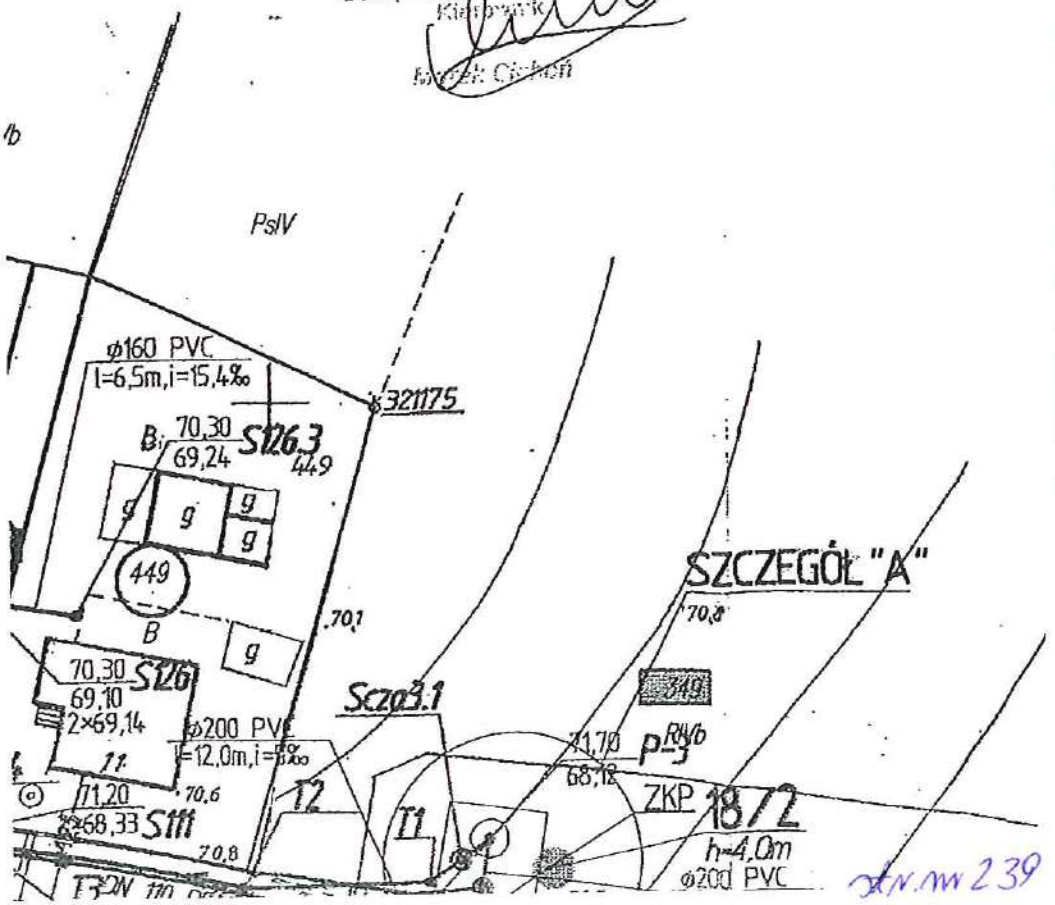

Zał. Nr. 239

OZNACZENIA:

PROJEKTOWANE SIECI:

Właściwość Starosty:

- projektowana kanalizacja
- projektowany rurociąg tł
- wewnętrzna linia zasilar
- T13 - punkt załamania sieci
- S111 - studzienka kanalizacyjna
- Scza - studnia czyszczakowa ϕ1200 beton
- Sczb - studnia czyszczakowa ϕ1200 beton
- P-3 - projektowana przepompowi

PRZYŁĄCZA

- projektowana kanalizacja
- istniejące przyłącze wg
- granice działek
- oznaczenie numeru działk
- oznaczenie numeru dział
- geologiczny otwór badawcz
- RP - rura przeciskowa
  - dla średnicy ϕ 160 PVC -
  - dla średnicy ϕ 200 PVC
- RO - rura ochronna - przecisk
  - dla średnicy DN 110 PE -

NOWOGRÓDEK POM

HN Pracownia Proj
66-450 Bogdan
tel. 0-95 7324

PRAWA AUTORSK

ASYSTENT BR. SANITARNA:
mgr inż. P. Strzelczyk

Zał. Nr. 239

ENEA Operator Sp. z o.o. Rejon Dystrybucji Dębno
Uzgodnienie ZUD. Kable występują według namiaru geodezyjnego oraz dodatkowo wyrysowane kolorem
..... w miejscu występowania kabli elektroenergetycznych prace ziemne wykonywać ręcznie z zachowaniem szczególnych środków ostrożności i zachowaniem odległości wg PN-76/E-05125
Rozpoczęcie prac ziemnych zgłosić w PE .....

Data 2009 - 10 - 28 . Podpis

Rejon Dystrybucji Dębno
Sekcja Majątku Sieciowego
Kierownik
Marek Cichoń

ARK. NR 19

Starosta Myś[illegible]ki

Na podstawie art. 28 ust.1 ustawy z dnia 17 maja [illegible] prawo geodezyjne i kartograficzne (Dz.U. z 2000r. Nr 100,poz. 1086 i Nr 120, poz.1268 [illegible]) uzgadnia się usytuowanie projektowanych sieci uzbrojenia terenu. kanalizacja sanitarna grawitacyjno tłoczna z przyłączami oraz zasilania elektroenergetyczne przepompowni ścieków

(wyszczególnienie uzgadnianych sieci uzbrojenia terenu)

Uzgodnione usytuowanie sieci uzbrojenia terenu podlega wytyczeniu i geodezyjnej inwentaryzacji powykonawczej przez jednostki uprawnione do wykonywania prac geodezyjnych.
W razie niezgodności realizacji sieci uzbrojenia terenu z uzgodnionym projektem , inwestor zobowiązany jest przedłożyć mapę z wynikami pomiarów powykonawczych właściwemu organowi administracji architektoniczno-budowlanej.
Uzgodnienie usytuowania projektowanych sieci uzbrojenia terenu zachowuje ważność przez okres 3 lat od dnia wydania opinii w sprawie uzgadniania usytuowania projektowanych sieci uzbrojenia terenu.
Uzgodnienie traci ważność w przypadku , o którym mowa w § 13 rozporządzenia Ministra Rozwoju Regionalnego i Budownictwa z dnia 2 kwietnia 2001 r. w sprawie geodezyjnej ewidencji sieci uzbrojenia terenu oraz zespołów uzgadniania dokumentacji projektowej.(Dz. u. Nr 38, poz. 455)

537 /2009
(sygn.opinii)

z up. Starosty
inż. Ewa Kucharska
Przewodniczący Zespołu
Uzgadniania Dokumentacji Projektowej

2009 -10- 29

OZNACZENIA:

PROJEKTOWANE SIECI:

Właściwość Starosty:

——— - projektowana kanalizacja grawitacyjna - sieć
——— - projektowany rurociąg tłoczny
— - - - wewnętrzna linia zasilania elektrycznego przepompowni

T2 - punkt załamania sieci
S162 - studzienka kanalizacyjna
Scza - studnia czyszczakowa ø1200 betonowa z zasuwami nożowymi

str. nr 240

str. nr 39

Zał. nr. 39.

ENEA Operator Sp. z o.o. Rejon Dystrybucji Dębn
Uzgodnienie ZUD Kable występują według namian
geodezyjnego oraz dodatkowo wyrysowane kolorer
..... w miejscu występowania kab
elektroenergetycznych prace ziemne wykonywać r
cznie z zachowaniem szczególnych środków ostrożnoś
i zachowaniem odległości wg PN-76/E-05125
Rozpoczęcie prac ziemnych zgłosić w PE .....

Data ..... 2009-10-28 ENEA Operator ... Rejon Dystrybucji ... Sekcja Majątku Sie... ...ego
Kierownik
Marek Cich...

Starosta Myśliborski

...28 ust.1 ustawy z dnia 17 maja 1989 r.- Prawo geodezyjne i kartograficzne
...r 100,poz. 1086 i Nr 120 , poz.1268) uzgodniono usytuowanie projektowanych
...renu.

...ja sanitarna grawitacyjno-tłoczna
...zami
(wyszczególnienie uzgadnianych sieci uzbrojenia terenu)

...owania sieci uzbrojenia terenu podlega wytyczeniu i geodezyjnej inwentaryzacji
...raz jednostki uprawnione do wykonywania prac geodezyjnych.
...ci realizacji sieci uzbrojenia terenu z uzgodnionym projektem , inwestor zobowiązany
...pe z wynikami pomiarów powykonawczych właściwemu organowi administracji
...dowlanej.
...owania projektowanych sieci uzbrojenia terenu zachowuje ważność przez okres
...nia opinii w sprawie uzgadniania usytuowania projektowanych sieci uzbrojenia

...ważność w przypadku , o którym mowa w § 13 rozporządzenia Ministra Rozwoju
...lownictwa z dnia 2 kwietnia 2001 r. w sprawie geodezyjnej ewidencji sieci
...oraz zespołów uzgadniania dokumentacji projektowej (Dz. u. Nr 38, poz. 455)

...009
...)

z up. Starosty
inż. Ewa Kucharska
Przewodniczący Zespołu
Uzgadniania Dokumentacji Projektowej

2009 -10- 29

ARK. NR.20

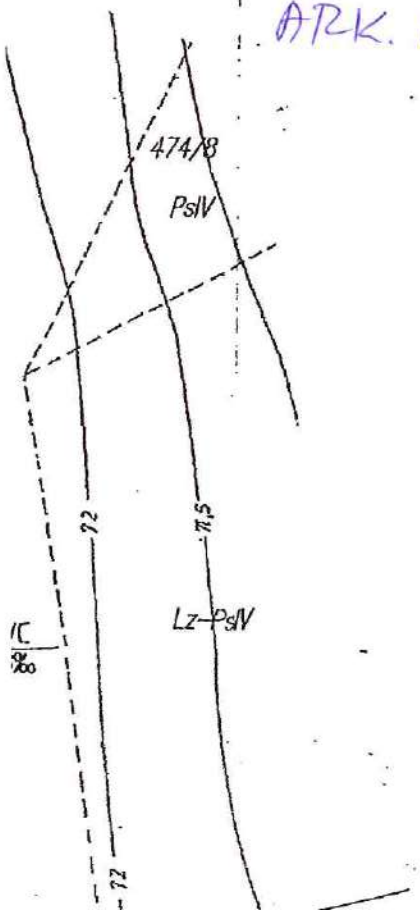

Potwierdzam zgodność Z ORYGINAŁEM
PPU Halina Nowak
Jenin, ul. Klonowa 7, 66-450 Bogdaniec
21.12.2009
data
podpis

OZNACZENIA:

PROJEKTOWANE SIECI:

Właściwość Starosty:

——— – projektowana kanalizacja grawitacyjna – sieć

S53 – studzienka kanalizacyjna

PRZYŁĄCZA

——— – projektowana kanalizacja sanitarna – przyłącza

— — — – istniejące przyłącze wg. wskazań właściciela

——— – granice działek

▒ – oznaczenie numeru działki

● – geologiczny otwór badawczy

RP – rura przeciskowa
- dla średnicy ϕ 160 PVC – D 324x8.0 stal
- dla średnicy DN 200 PE – D 324x8.0 stal

ARKUSZ NR 20

NOWOGRÓDEK POMORSKI

HN Pracownia Projektowo-Usługowa H.Nowak
66-450 Bogdaniec, Jenin, Klonowa 7
tel. 0-95 7324 795 ; fax 0-95 7821 119
www.ppuhn.pl

Sw. 241

Zał. Nr 39

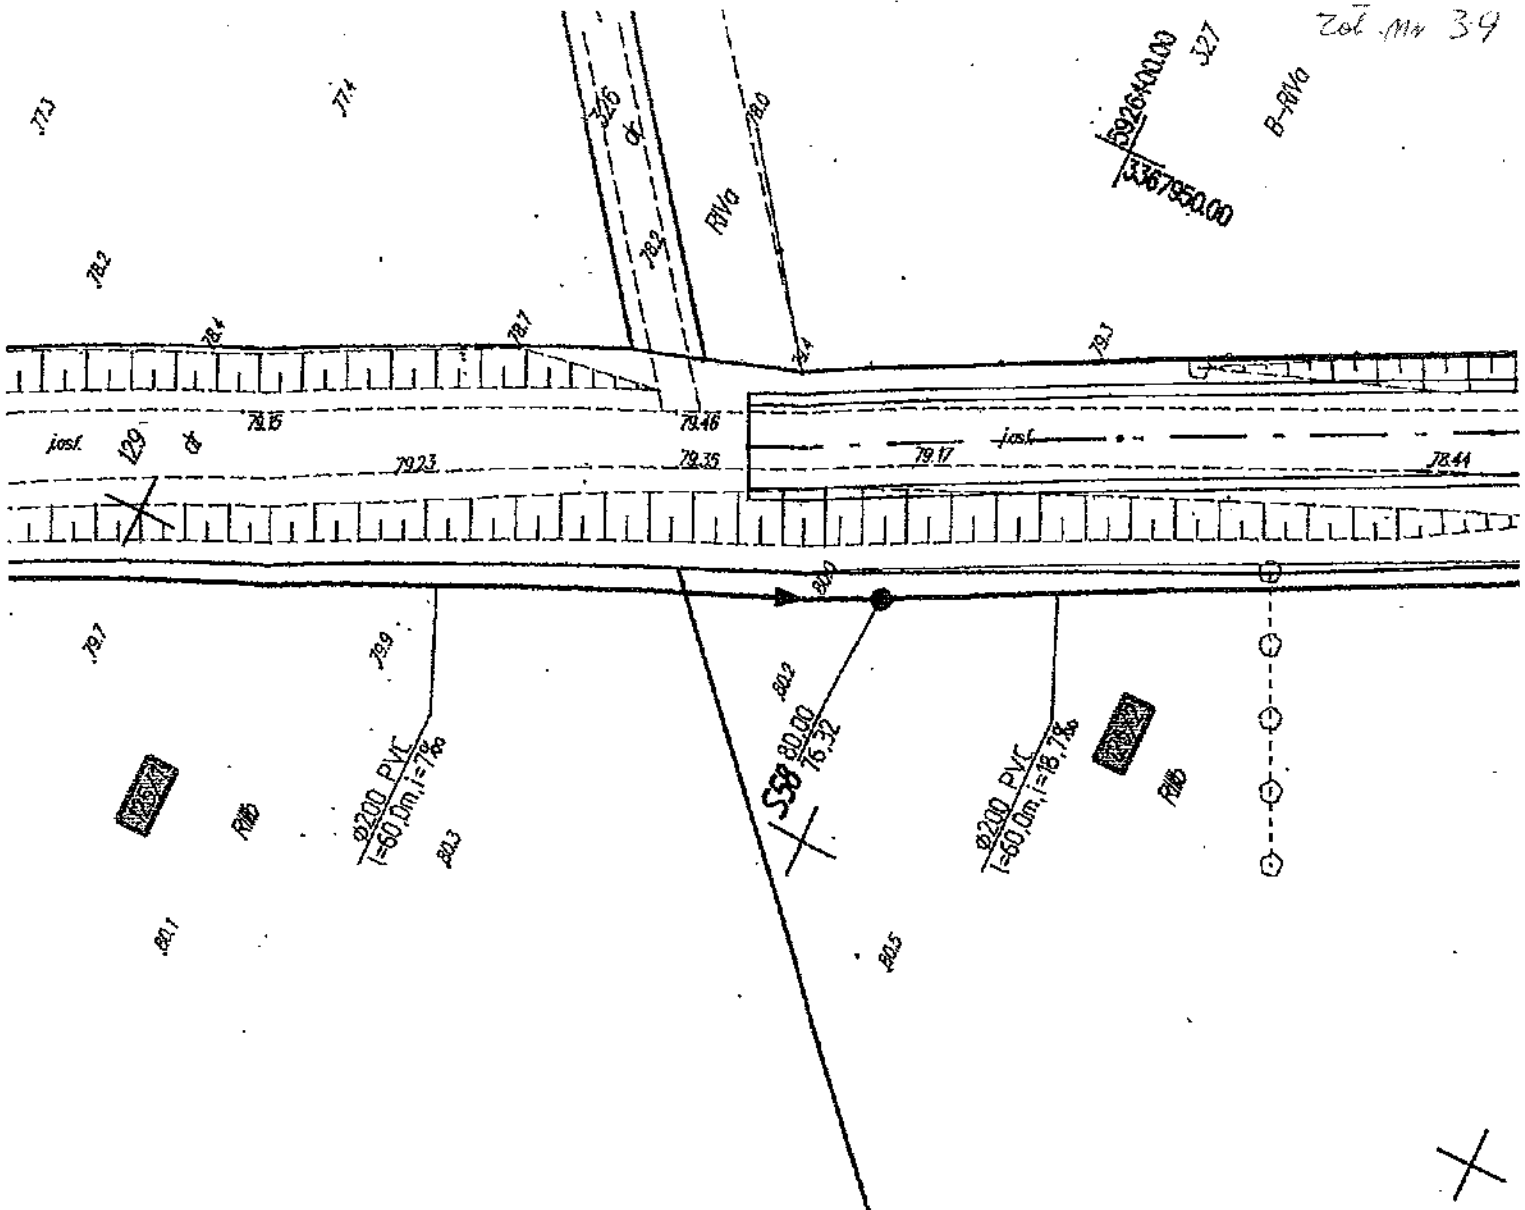

Starosta Myśliborski

Na podstawie art. 28 ust.1 ustawy z dnia 17 maja 1989 r.- Prawo geodezyjne i kartograficzne (Dz.U. z 2000r. Nr 100,poz. 1086 i Nr 120 , poz.1268) uzgodniono usytuowanie projektowanych sieci uzbrojenia terenu.

kanalizacja sanitarna grawitacyjno-tłoczna z przyłączami

(wyszczególnienie uzgadnianych sieci uzbrojenia terenu)

Uzgodnione usytuowanie sieci uzbrojenia terenu podlega wytyczeniu i geodezyjnej inwentaryzacji powykonawczej przez jednostki uprawnione do wykonywania prac geodezyjnych.

W razie niezgodności realizacji sieci uzbrojenia terenu z uzgodnionym projektem , inwestor zobowiązany jest przedłożyć mapę z wynikami pomiarów powykonawczych właściwemu organowi administracji architektoniczno-budowlanej.

Uzgodnienie usytuowania projektowanych sieci uzbrojenia terenu zachowuje ważność przez okres 3 lat od dnia wydania opinii w sprawie uzgadniania usytuowania projektowanych sieci uzbrojenia terenu.

Uzgodnienie traci ważność w przypadku , o którym mowa w § 13 rozporządzenia Ministra Rozwoju Regionalnego i Budownictwa z dnia 2 kwietnia 2001 r. w sprawie geodezyjnej ewidencji sieci uzbrojenia terenu oraz zasobów uzgadniania dokumentacji projektowej (Dz. u. Nr 38, poz. 455)

537/2009

(sygn.opinii)

z up. Starosty

inż. Ewa Kuchcińska

Przewodniczący Zespołu

uzgadniania Dokumentacji Projektowej

Myślibórz , dnia 2009 - 10 - 29

ENEA Operator Sp. z o.o. Rejon Dystrybucji Dębno

Uzgodnienie ZUD. Kable występują według pomiaru geodezyjnego oraz dodatkowo wyrysowane kolorem ..... w miejscu występowania kabli elektroenergetycznych prace ziemne wykonywać ręcznie z zachowaniem szczególnych środków ostrożności i zachowaniem odległości wg PN-76/E-05125.

Rozpoczęcie prac ziemnych zgłosić w PE .....

Data 2009 - 10 - 21 Podpis

ENEA Operator Sp. z o.o.
Rejon Dystrybucji Dębno
Sekcja Majątku Sieciowego
Kierownik
Marek Cichoń

otw. 242

Zet. nr 49

Starosta Myśliborski

Na podstawie art. 28 ust.1 ustawy z dnia 17 maja 1989 r.- Prawo geodezyjne i kartograficzne (Dz.U. z 2000r. Nr 100,poz. 1086 i Nr 120 , poz.1268) uzgodniono usytuowanie projektowanych sieci uzbrojenia terenu.

kanalizacja sanitarna grawitacyjno-tłoczna z przyłączami

(wyszczególnienie uzgadnianych sieci uzbrojenia terenu)

Uzgodnione usytuowanie sieci uzbrojenia terenu podlega wytyczeniu i geodezyjnej inwentaryzacji powykonawczej przez jednostki uprawnione do wykonywania prac geodezyjnych.
W razie niezgodności realizacji sieci uzbrojenia terenu z uzgodnionym projektem , inwestor zobowiązany jest przedłożyć mapę z wynikami pomiarów powykonawczych właściwemu organowi administracji architektoniczno-budowlanej.
Uzgodnienie usytuowania projektowanych sieci uzbrojenia terenu zachowuje ważność przez okres 3 lat od dnia wydania opinii w sprawie uzgadniania usytuowania projektowanych sieci uzbrojenia terenu.
Uzgodnienie traci ważność w przypadku , o którym mowa w § 13 rozporządzenia Ministra Rozwoju Regionalnego i Budownictwa z dnia 2 kwietnia 2001 r. w sprawie geodezyjnej ewidencji sieci uzbrojenia terenu oraz zespołów uzgadniania dokumentacji projektowej (Dz. u. Nr 38, poz. 455)

537/2009
(sygn.opinii)

z up. Starosty
inż. Ewa Kucharska
Przewodniczący Zespołu
Uzgadniania Dokumentacji Projektowej

Myślibórz, dnia 2009 -10- 29

ARK. NR. 22

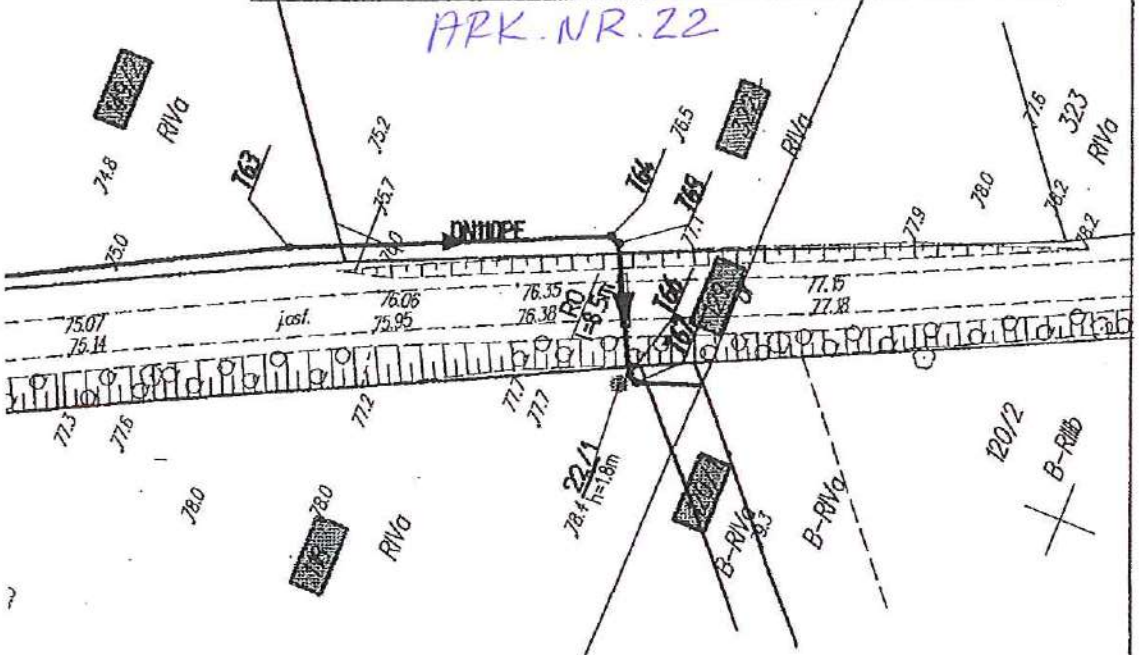

TENEA Operator Sp. z o.o. Rejon Dystrybucji Dębno
Uzgodnienie ZUD Kable występują według pomiaru geodezyjnego oraz dodatkowo wysondować kolorem ..... w miejscu występowania kabli elektroenergetycznych prace ziemne wykonywać ręcznie z zachowaniem szczególnych środków ostrożności i zachowaniem odległości wg PN-76/E-05125.
Rozpoczęcie prac ziemnych zgłosić w PE Myślibórz

Data ..2009 -10- 21 ... Podpis ... Dębno ... Śliszowego

OZNACZENIA:
PROJEKTOWANE S

- projektowany ruroc
- T41 – punkt załamania s
- granice działek
- oznaczenie numeru
- RO – rura ochronna DN 1

ARKUSZ NR 22
TRASA: NOWOGRÓDEK

HN Pracownia P
66-450 Bog
tel. 0-95 73

PRAWA AUTORS

ASYSTENT BR. SANITARNA: mgr inż. P. Strzelczyk	
ASYSTENT BR. SANITARNA / PROJEKTANT BR. ELEKTRYCZNA: mgr inż. M. Nowak	upr. bu Uprawnienia bez ogranic w zakresie elektryczn
PROJEKTANT: BR. SANITARNA: mgr inż. H. Nowak	upr. Uprawnienia projektów instalacji i
PROJEKTANT: BR. SANITARNA: mgr inż M. Kucharski	upr. Uprav. bud. w specjalno sieci, instal cieplnych, w
SPRAWDZAJĄCY: BR. SANITARNA: mgr inż. J. Mańdzij	upr. bud. I.E Uprav. bud. do robotami budo w specjalnoś sieci, instalacj cieplnych, wen

OBIEKT:
Kanalizacja sanitarna gra
z przyłączami Aglomera

BRANŻA: SANITARNA I ELEKTRYCZ

RYSUNEK:
PROJEKT ZAGOSPODAR
TRASA NOWOGRÓDEK POM. -

SKALA:	MIEJSCE I DATA:
1:1000	Jenin str nr 243

Zał. nr 39

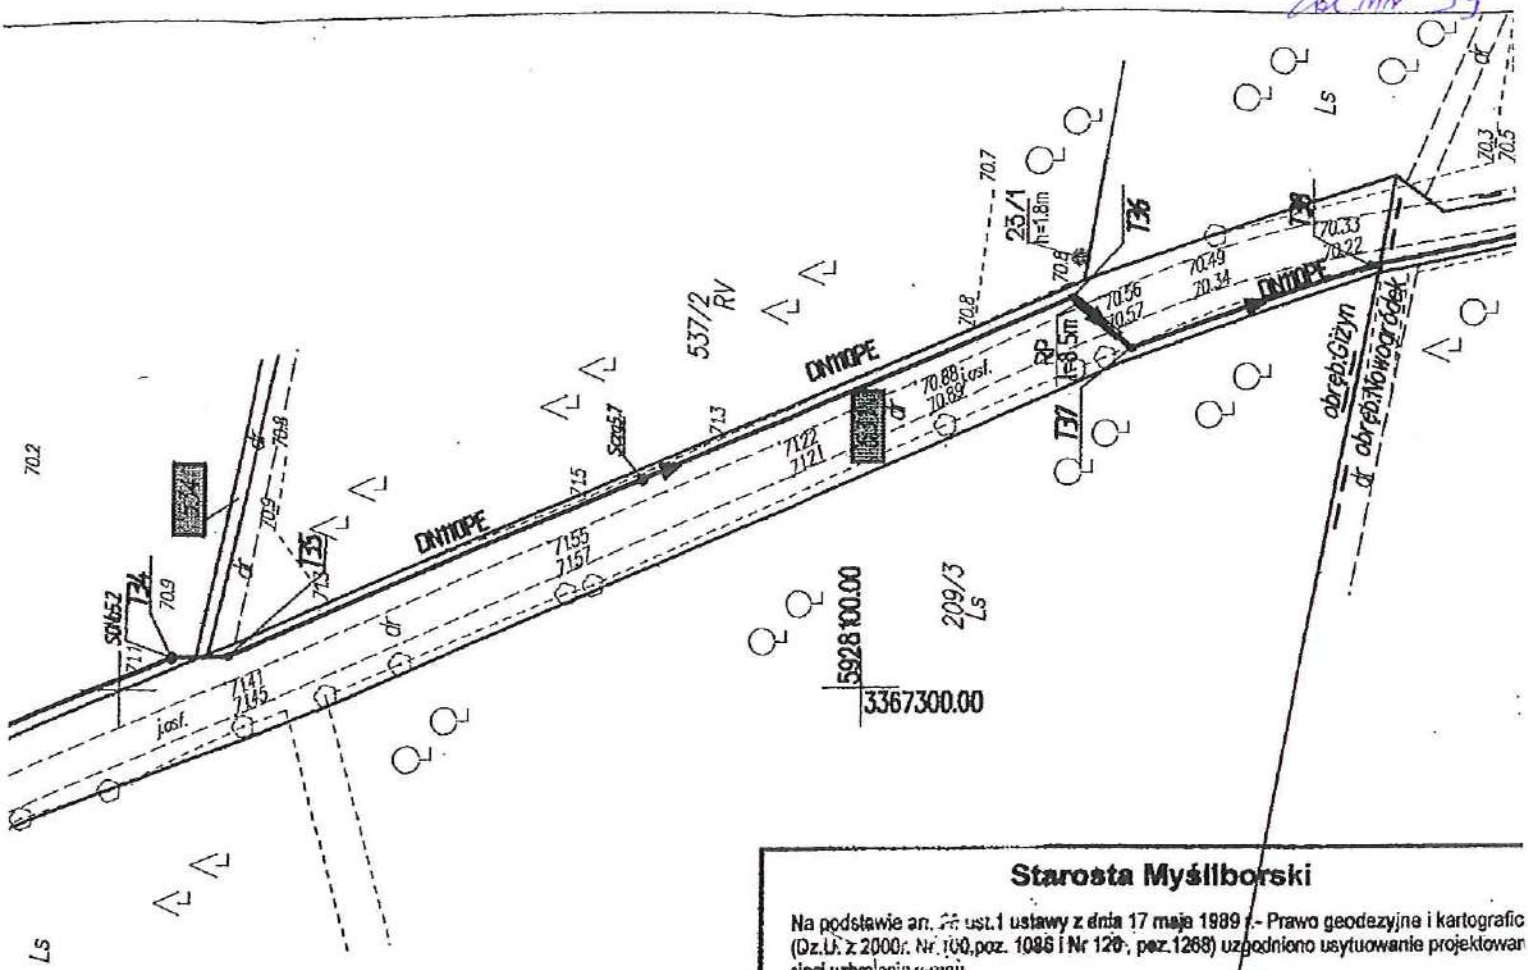

Starosta Myślibórski

Na podstawie art. 22 ust.1 ustawy z dnia 17 maja 1989 r.- Prawo geodezyjne i kartograficz (Dz.U. z 2000r. Nr 100,poz. 1086 i Nr 120 , poz.1268) uzgodniono usytuowanie projektowan sieci uzbrojenia terenu.

kanalizacja sanitarna grawitacyjno-tłoczna z przyłączami

(wyszczególnienie uzgadnianych sieci uzbrojenia terenu)

Uzgodnione usytuowanie sieci uzbrojenia terenu podlega wytyczeniu i geodezyjnej inwentaryz powykonawczej przez jednostki uprawnione do wykonywania prac geodezyjnych.
W razie niezgodności realizacji sieci uzbrojenia terenu z uzgodnionym projektem , inwestor zobowią jest przedłożyć mapę z wynikami pomiarów powykonawczych właściwemu organowi administ architektoniczno-budowlanej.
Uzgodnienie usytuowania projektowanych sieci uzbrojenia terenu zachowuje ważność przez ok 3 lat od dnia wydania opinii w sprawie uzgadniania usytuowania projektowanych sieci uzbroje terenu.
Uzgodnienie traci ważność w przypadku , o którym mowa w § 13 rozporządzenia Ministra Rozw Regionalnego i Budownictwa z dnia 2 kwietnia 2001 r. w sprawie geodezyjnej ewidencji sieci uzbrojenia terenu oraz zespołów uzgadniania dokumentacji projektowej (Dz. u. Nr 38, poz. 4

537/2009

(sygn.opinii)

Myślibórz , dnia 2009 -10- 29

z up. Starosty

Inż. Ewa Kuchyńska
Przewodniczący Zespołu
Uzgadniania Dokumentacji Projekto

ARK.NR 23

ENEA Operator Sp. z o.o. Rejon Dystrybucji Dębno
Uzgodnienie ZUD Kable występują według namiaru geodezyjnego oraz dodatkowo wyrysowane kolorem ..... w miejscu występowania kabli elektroenergetycznych prace ziemne wykonywać ręcznie z zachowaniem szczególnych środków ostrożności i zachowaniem odległości wg PN-76/E-05125. O rozpoczęciu prac ziemnych zgłosić w PE ...

Data 2009 -10- 21 Podpis ...
(...)
Sekcja Majątku Sieciowego

Str. nr. 244

Zał. nr 39

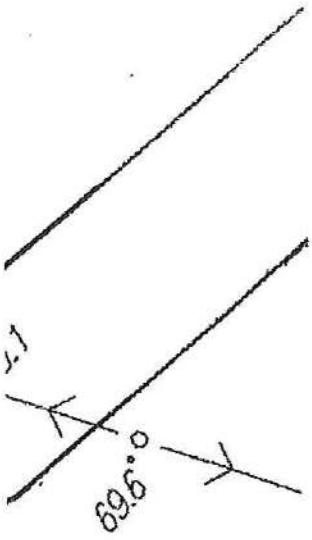

Sczb - studnia czyszczakowa ø1200
SRS - studnia rozprężna
MP-3 - projektowana miniprz
Ps-5 - projektowana przepon
SONb2.2 - studnia z zaworem na i o

PRZYŁĄCZA

——— - projektowana kanali
– – – - istniejące przyłącze
——— - granice działek
▒ - oznaczenie numeru c
○ - oznaczenie działki
● - geologiczny otwór ba
RP - rura przeciskowa
- dla średnicy ø 160 I
- dla średnicy DN 200
RO - rura ochronna
- dla średnicy DN 63
- dla średnicy DN 110

GIZYN

Starosta Myśliborski

Na podstawie art. 28 ust.1 ustawy z dnia 17 maja 1989 r.- Prawo geodezyjne i kartograficzne (Dz.U. z 2000 r. Nr 100,poz. 1086 i Nr 120 , poz.1268) uzgodniono usytuowanie projektowanych sieci uzbrojenia terenu. kanalizacja sanitarna grawitacyjno tłoczna z przyłączami oraz linia zasilania elektroenergetycznego przepompowni ścieków

(wyszczególnienie uzgadnianych sieci uzbrojenia terenu)

Uzgodnione usytuowanie sieci uzbrojenia terenu podlega wytyczeniu i geodezyjnej inwentaryzacji powykonawczej przez jednostki uprawnione do wykonywania prac geodezyjnych.
W razie niezgodności realizacji sieci uzbrojenia terenu z uzgodnionym projektem , inwestor zobowiązany jest przedłożyć mapę z wynikami pomiarów powykonawczych właściwemu organowi administracji architektoniczno-budowlanej.
Uzgodnienie usytuowania projektowanych sieci uzbrojenia terenu zachowuje ważność przez okres 3 lat od dnia wydania opinii w sprawie uzgadniania usytuowania projektowanych sieci uzbrojenia terenu.
Uzgodnienie traci ważność w przypadku , o którym mowa w § 13 rozporządzenia Ministra Rozwoju Regionalnego i Budownictwa z dnia 2 kwietnia 2001 r. w sprawie geodezyjnej ewidencji sieci uzbrojenia terenu oraz zespołów uzgadniania dokumentacji projektowej (Dz. U. Nr 38, poz. 455)

537/2009
(sygn. opinii)

z up. Starosty
inż. Ewa Kubiańska
Przewodniczący Zespołu
Uzgadniania Dokumentacji Projektowej

Myślibórz , dnia 2009 -10- 29

ARK. NR 24

ENEA Operator Sp. z o.o. Rejon Dystrybucji Dębno
Uzgodnienie ZUD. Kable występują według namiaru geodezyjnego oraz dodatkowo wyrysowane kolorem ..... w miejscu występowania kabli elektroenergetycznych prace ziemne wykonywać ręcznie z zachowaniem szczególnych środków ostrożności i zachowaniem odległości wg PN-76/E-05125.
Rozpoczęcie prac ziemnych zgłosić w PE ... Myślibórz

Data 2009 -10- 21

Podpis ...
Rejon Dystrybucyjny
Sekcja Miejsko-Sieciowego
Kierownik
Marek Cichoń

Pracownia
66-450 Bo
tel. 0-95 7

PRAWA AUTOR

ASYSTENT BR. SANITARNA:
mgr inż. P. Strzelczyk

ASYSTENT BR. SANITARNA / PROJEKTANT BR. ELEKTRYCZNA: Upr. Uprawni bez og w zak elektry
mgr inż. M. Nowak

PROJEKTANT: BR. SANITARNA: Up Uprawnie projekt instalac
mgr inż. H. Nowak

PROJEKTANT: BR. SANITARNA: Up Uprawn. I w specj sieci, in cieplnyc
mgr inż M. Kucharski

SPRAWDZAJĄCY: BR. SANITARNA: upr. bud. Uprawn. bu robotami w specja sieci, inst. cieplnych
mgr inż. J. Mańdzij

OBIEKT:
Kanalizacja sanitarna
z przyłączami Aglom

BRANŻA: SANITARNA I ELEKTR

RYSUNEK:
PROJEKT ZAGOSPOD
w m. GIZYN

SKALA: 1:500
MIEJSCE I DATA: Jenin

Str. nr. 245

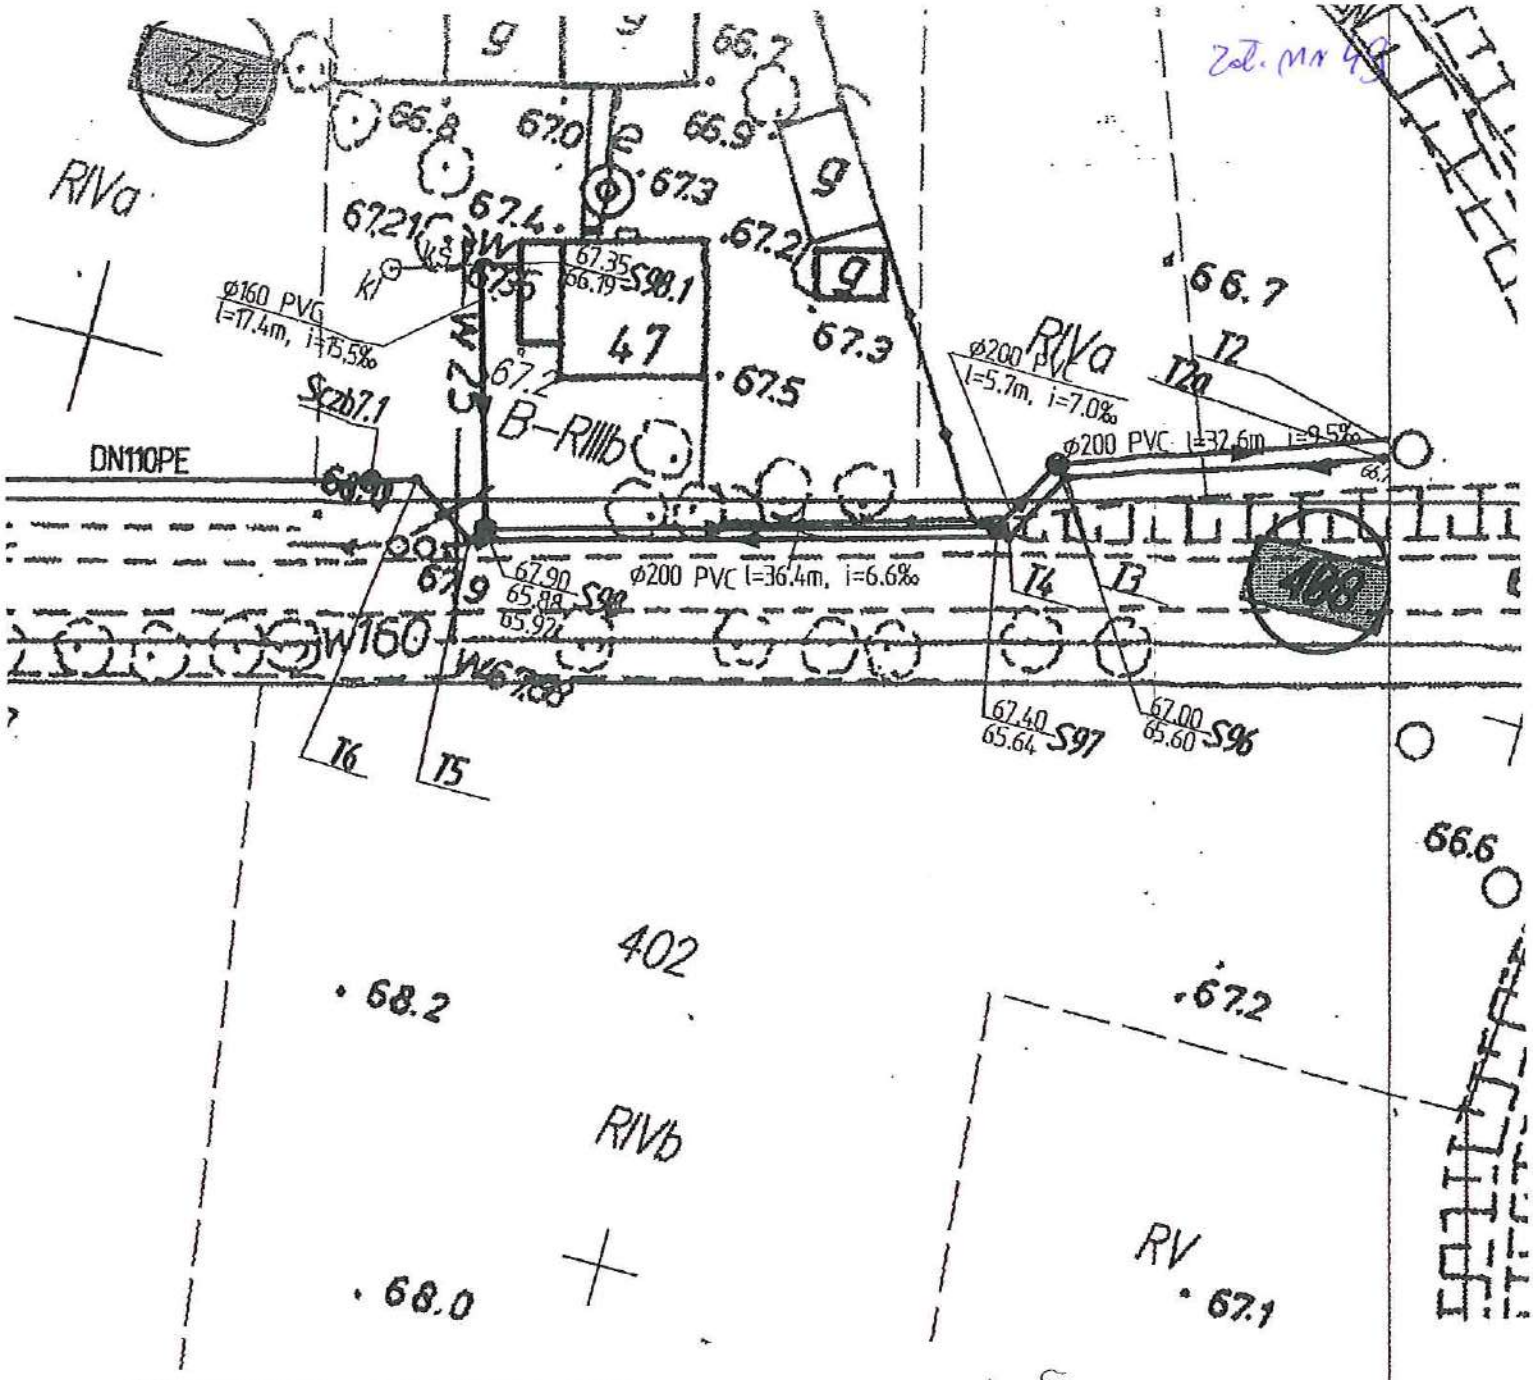

ENEA Operator Sp. z o.o. Rejon Dystrybucji Dębno
Uzgodnienie ZUD. Kable występują według namiaru geodezyjnego oraz dodatkowo wyrysowane kolorem ..... w miejscu występowania kabli elektroenergetycznych prace ziemne wykonywać ręcznie z zachowaniem szczególnych środków ostrożności i zachowaniem odległości wg PN-76/E-05125. Rozpoczęcie prac ziemnych zgłosić w PE .....

Data 2009 -10- 21 . Podpis ...
Sekcja Majątku Sieciowego
Kierownik
Marek Cichoń

Starosta Myśliborski

Na podstawie art. 28 ust.1 ustawy z dnia 17 maja 1989 r.- Prawo geodezyjne i kartograficzne (Dz.U. z 2000r. Nr 100,poz. 1086 i Nr 120 , poz.1268) uzgodniono usytuowanie projektowanych sieci uzbrojenia terenu: kanalizacja sanitarna grawitacyjno tłoczna z pompowniami oraz linia zasilania elektroenergetycznego przepompowni ścieków

(wyszczególnienie uzgadnianych sieci uzbrojenia terenu)

Uzgodnione usytuowanie sieci uzbrojenia terenu podlega wytyczeniu i geodezyjnej inwentaryzacji powykonawczej przez jednostki uprawnione do wykonywania prac geodezyjnych.
W razie niezgodności realizacji sieci uzbrojenia terenu z uzgodnionym projektem , inwestor zobowiązany jest przedłożyć mapę z wynikami pomiarów powykonawczych właściwemu organowi administracji architektoniczno-budowlanej.
Uzgodnienie usytuowania projektowanych sieci uzbrojenia terenu zachowuje ważność przez okres 3 lat od dnia wydania opinii w sprawie uzgadniania usytuowania projektowanych sieci uzbrojenia terenu.
Uzgodnienie traci ważność w przypadku , o którym mowa w § 13 rozporządzenia Ministra Rozwoju Regionalnego i Budownictwa z dnia 2 kwietnia 2001 r. w sprawie geodezyjnej ewidencji sieci uzbrojania terenu oraz zespołów uzgadniania dokumentacji projektowej (Dz. u. Nr 38, poz. 455)

537/2009
(sygn.opinii)

Myślibórz , dnia 2009 -10- 29

z up. Starosty
inż. Ewa Kucharska
Przewodniczący Zespołu
Uzgadniania Dokumentacji Projektowej

ARK. NR 25

str. 246

Zał. nr 3

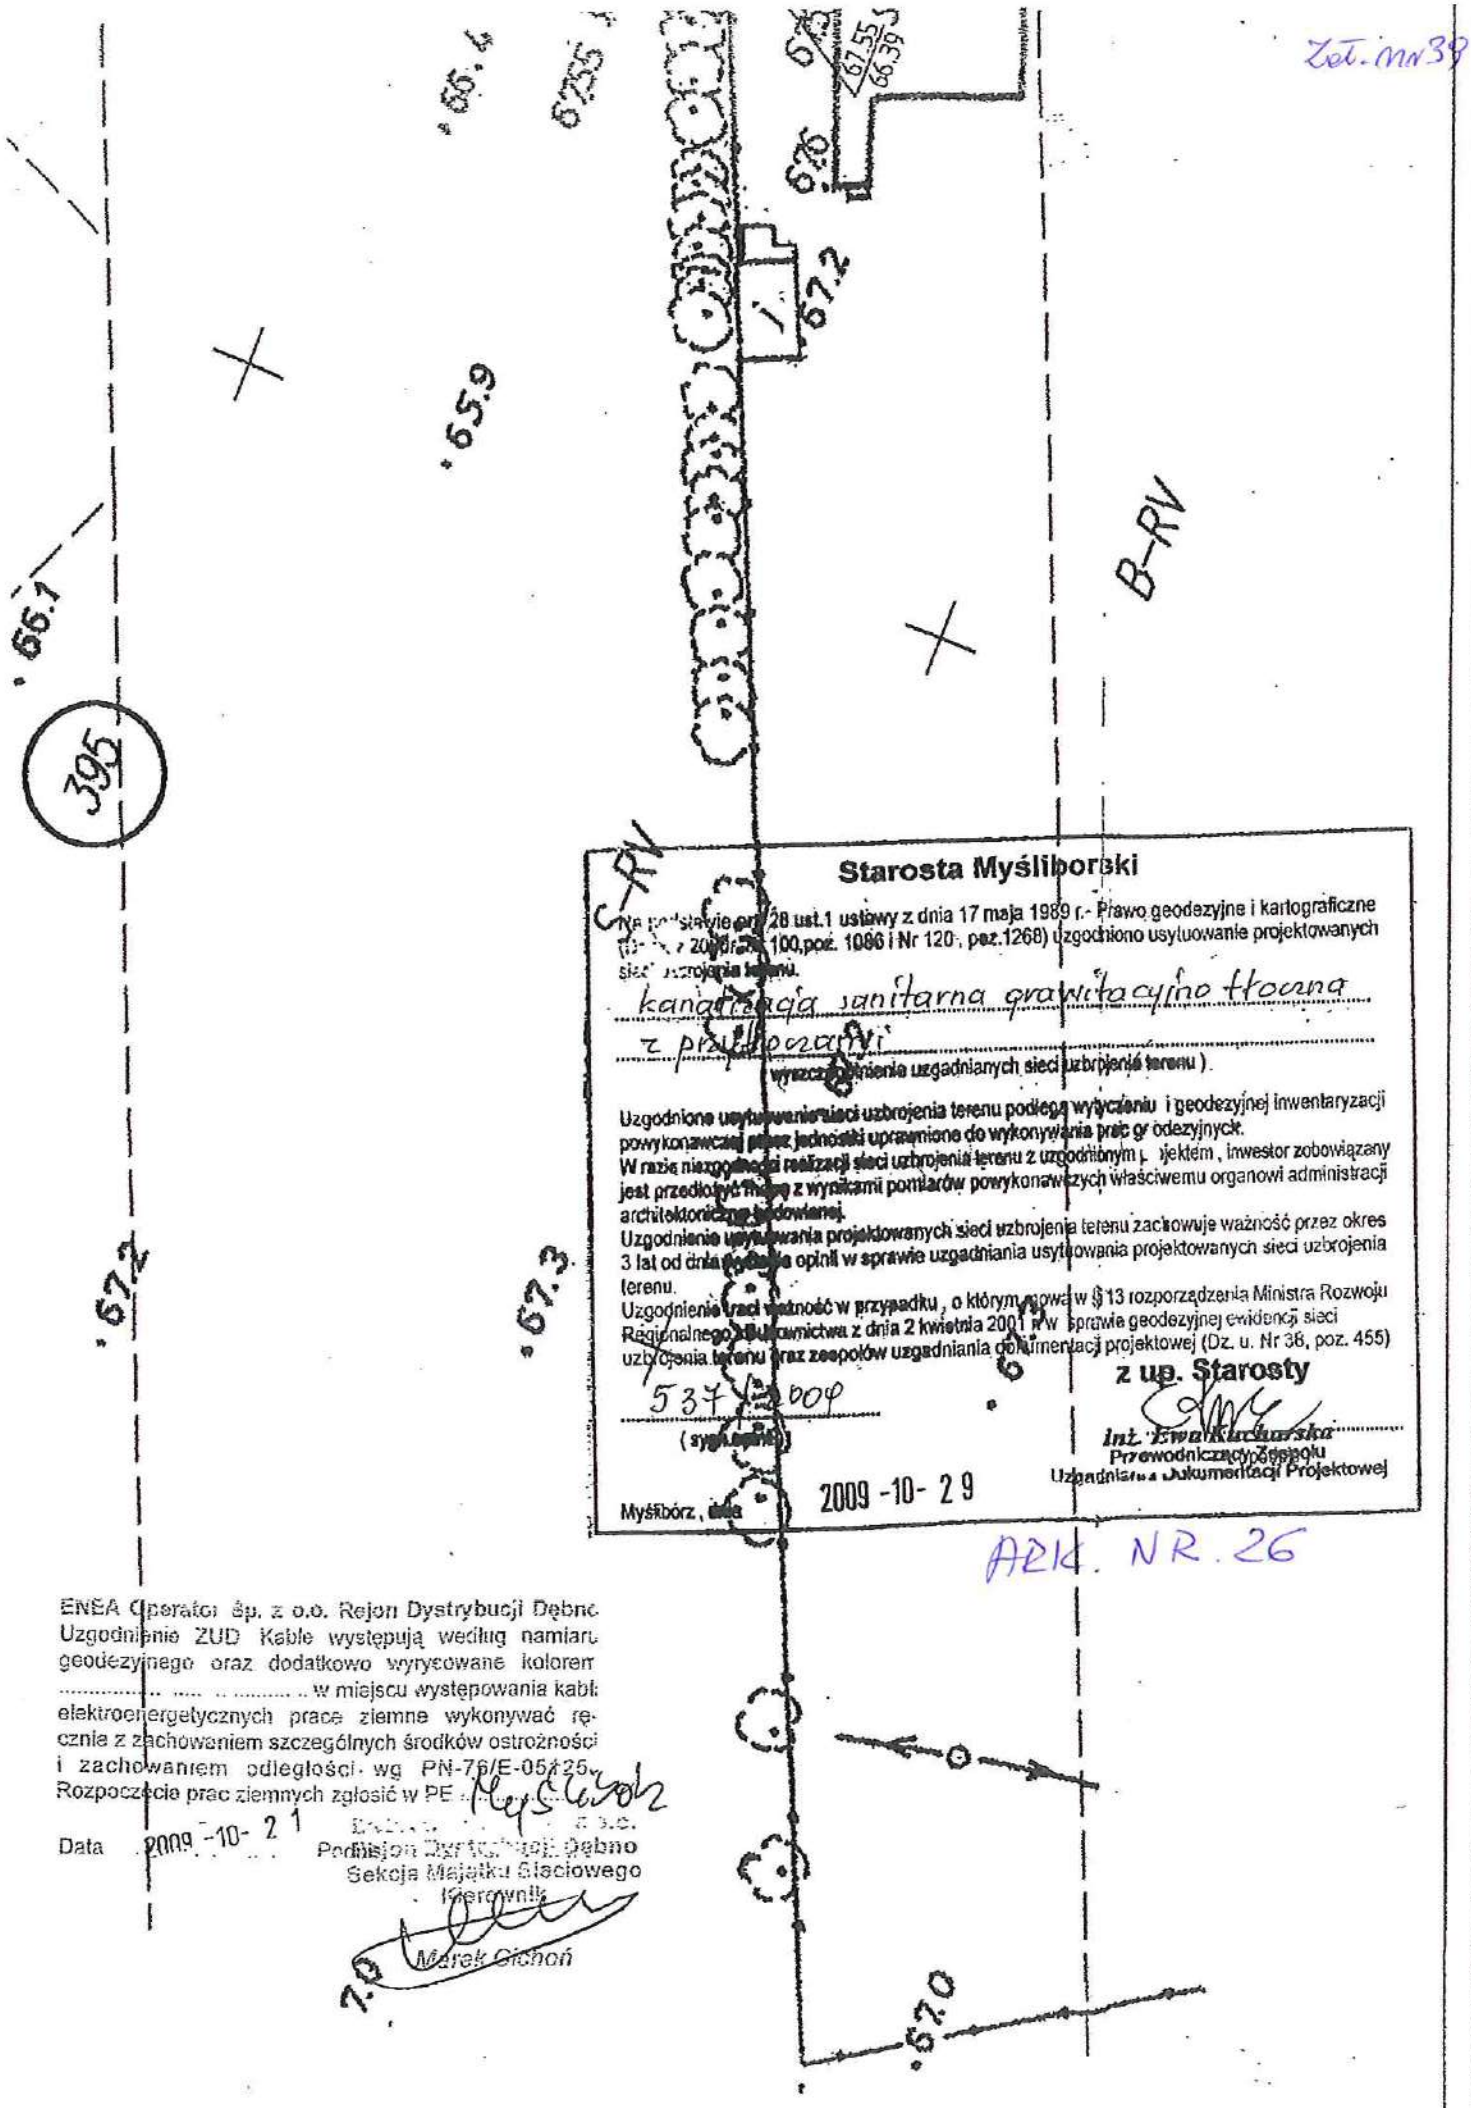

Starosta Myśliborski

Na podstawie art. 28 ust.1 ustawy z dnia 17 maja 1989 r.- Prawo geodezyjne i kartograficzne (tj. z 2010 r. Dz.U. Nr 100,poz. 1086 i Nr 120, poz.1268) uzgodniono usytuowanie projektowanych sieci uzbrojenia terenu.

kanalizacja sanitarna grawitacyjno tłoczna

z przyłączami

(wyszczególnienie uzgadnianych sieci uzbrojenia terenu).

Uzgodnione usytuowanie sieci uzbrojenia terenu podlega wytyczeniu i geodezyjnej inwentaryzacji powykonawczej przez jednostki uprawnione do wykonywania prac geodezyjnych.
W razie niezgodności realizacji sieci uzbrojenia terenu z uzgodnionym projektem, inwestor zobowiązany jest przedłożyć mapę z wynikami pomiarów powykonawczych właściwemu organowi administracji architektoniczno-budowlanej.
Uzgodnienie usytuowania projektowanych sieci uzbrojenia terenu zachowuje ważność przez okres 3 lat od dnia wydania opinii w sprawie uzgadniania usytuowania projektowanych sieci uzbrojenia terenu.
Uzgodnienie traci ważność w przypadku, o którym mowa w § 13 rozporządzenia Ministra Rozwoju Regionalnego i Budownictwa z dnia 2 kwietnia 2001 r. w sprawie geodezyjnej ewidencji sieci uzbrojenia terenu oraz zespołów uzgadniania dokumentacji projektowej (Dz. u. Nr 38, poz. 455)

537/2009

(sygnatura)

z up. Starosty

inż. Ewa Kuczurska
Przewodnicząca Zespołu
Uzgadniania Dokumentacji Projektowej

Myślibórz, dnia 2009 -10- 29

ARK. NR. 26

ENEA Operator sp. z o.o. Rejon Dystrybucji Dębno
Uzgodnienie ZUD Kable występują według namiaru geodezyjnego oraz dodatkowo wyrysowane kolorem ..... w miejscu występowania kabli elektroenergetycznych prace ziemne wykonywać ręcznie z zachowaniem szczególnych środków ostrożności i zachowaniem odległości wg PN-76/E-05125.
Rozpoczęcie prac ziemnych zgłosić w PE ...

Data 2009 -10- 21

ENEA Operator sp. z o.o.
Rejon Dystrybucji Dębno
Sekcja Majątku Sieciowego
Inspektor
Marek Cichoń

str. nr 247

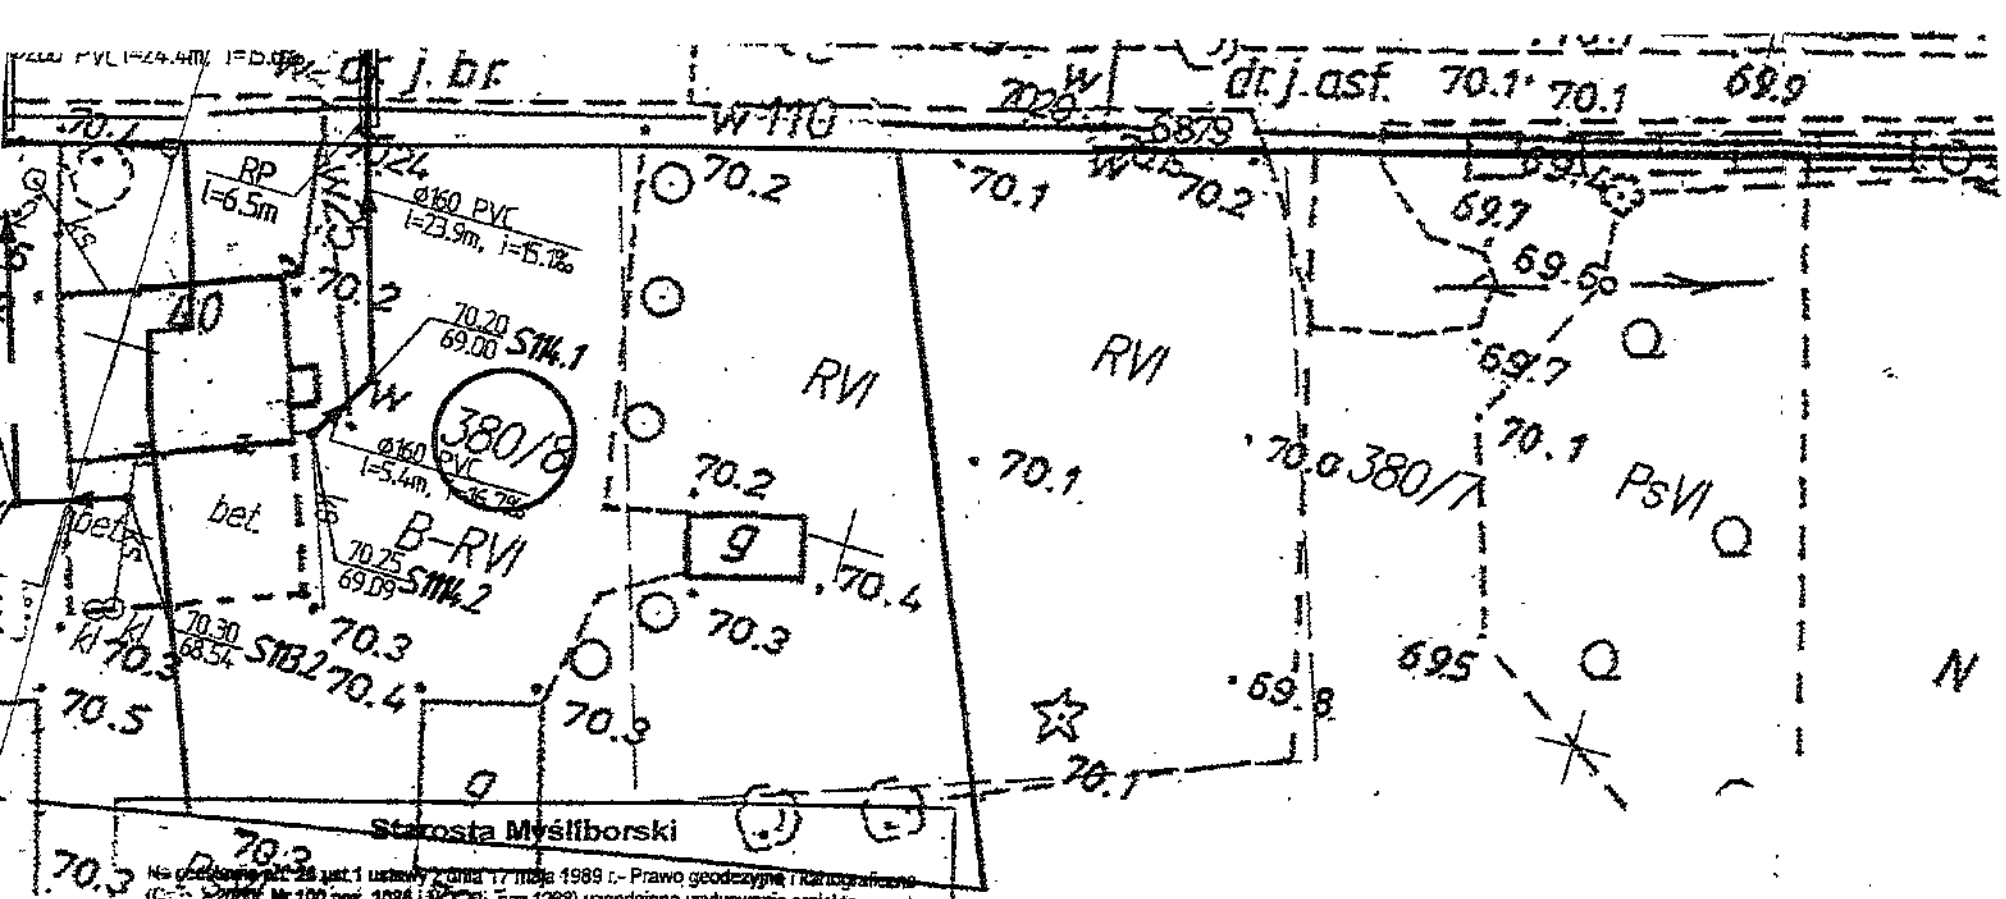

Starosta Myśliborski

Na podstawie art. 28 ust.1 ustawy z dnia 17 maja 1989 r.- Prawo geodezyjne i kartograficzne (Dz.U. z 2000r. Nr 100,poz. 1086 i Nr 120, poz.1268) uzgodniono usytuowanie projektowanych sieci uzbrojenia terenu:

kanalizacja sanitarna grawitacyjno tłoczna z przyłączami oraz linia zasilania elektroenerg. napowietrzna słupowa

(wyszczególnienie uzgadnianych sieci uzbrojenia terenu)

Uzgodnione usytuowanie sieci uzbrojenia terenu podlega wytyczeniu i geodezyjnej inwentaryzacji powykonawczej przez jednostki uprawnione do wykonywania prac geodezyjnych.

W razie niezgodności realizacji sieci uzbrojenia terenu z uzgodnionym projektem, inwestor zobowiązany jest przedłożyć mapę z wynikami pomiarów powykonawczych właściwemu organowi administracji architektoniczno-budowlanej.

Uzgodnienie usytuowania projektowanych sieci uzbrojenia terenu zachowuje ważność przez okres 3 lat od dnia wydania opinii w sprawie uzgadniania usytuowania projektowanych sieci uzbrojenia terenu.

Uzgodnienie traci ważność w przypadku, o którym mowa w § 13 rozporządzenia Ministra Rozwoju Regionalnego i Budownictwa z dnia 2 kwietnia 2001 r. w sprawie geodezyjnej ewidencji sieci uzbrojenia terenu oraz zespołów uzgadniania dokumentacji projektowej (Dz. u. Nr 36, poz. 455)

537/2009

(sygn.opinii)

z up. Starosty

inż. Ewa Kuckowska
Przewodniczący Zespołu
Uzgadniania Dokumentacji Projektowej

Myślibórz, dnia 2009 -10- 29

ARK NR 27

ENEA Operator Sp. z o.o. Rejon Dystrybucji Dębno
Uzgodnienie ZUD. Kable występują według naniesień geodezyjnego oraz dodatkowo wyrysowane kolorem ..... w miejscu występowania kabli elektroenergetycznych prace ziemne wykonywać ręcznie z zachowaniem szczególnych środków ostrożności i zachowaniem odległości wg PN-76/E-05125.
Rozpoczęcie prac ziemnych zgłosić w PE Myślibórz

Data 2009-10-21 Podpis .....
ENEA Operator Sp. z o.o.
Rejon Dystrybucji Dębno
Sekcja Majątku Sieciowego
Kierownik
Marek Cisłoń

Rej. Mw 39

Rej. Mw 242

Zał. nr 6

ENEA Operator Sp. z o.o. Rejon D
[illegible] ZUD. Kable występują
geodezyjnego oraz dodatkowo wyry
[illegible] w miejscu w
elektroenergetycznych prace ziemne
[illegible] z zachowaniem szczególnych śr
z zachowaniem odległości wg
Rozpoczęcie prac ziemnych zgłosić w

Data 2009 -10- 21 Podpis
Sekcja

N

Potwierd

Jenin, u
21.12
dat

Starosta Myślibórski

Na podstawie art. 28 ust. [illegible] ja 1989 r.- Prawo geodezyjne i kartograficzne (Dz.U. z 2000r. Nr 100,poz. 1086 i Nr 120, poz. 1268) uzgodniono usytuowanie projektowanych sieci uzbrojenia terenu. kanalizacja sanitarna grawitacyjno tłoczna z przyłączami, linia zasilania elektroenergetycznego przepompowni ścieków

(wyszczególnienie uzgadnianych sieci uzbrojenia terenu).

Uzgodnione usytuowanie sieci uzbrojenia terenu podlega wytyczeniu i geodezyjnej inwentaryzacji powykonawczej przez jednostki uprawnione do wykonywania prac geodezyjnych.
W razie niezgodności realizacji sieci uzbrojenia terenu z uzgodnionym projektem, inwestor zobowiązany jest przedłożyć mapę z wynikami pomiarów powykonawczych właściwemu organowi administracji architektoniczno-budowlanej.
Uzgodnienie usytuowania projektowanych sieci uzbrojenia terenu zachowuje ważność przez okres 3 lat od dnia wydania opinii w sprawie uzgadniania usytuowania projektowanych sieci uzbrojenia terenu.
Uzgodnienia traci ważność w przypadku, o którym mowa w § 13 rozporządzenia Ministra Rozwoju Regionalnego i Budownictwa z dnia 2 kwietnia 2001r. w sprawie geodezyjnej ewidencji sieci uzbrojenia terenu oraz zespołów uzgadniania dokumentacji projektowej (Dz. u. Nr 38, poz. 455)

537/2009

(sygn.opinii)

z up. Starosty
Inż. Ewa Kucharska
Przewodniczący Zespołu
Uzgadniania Dokumentacji Projektowej

Myślibórz, dnia 2009 -10- 29

ARK NR 28

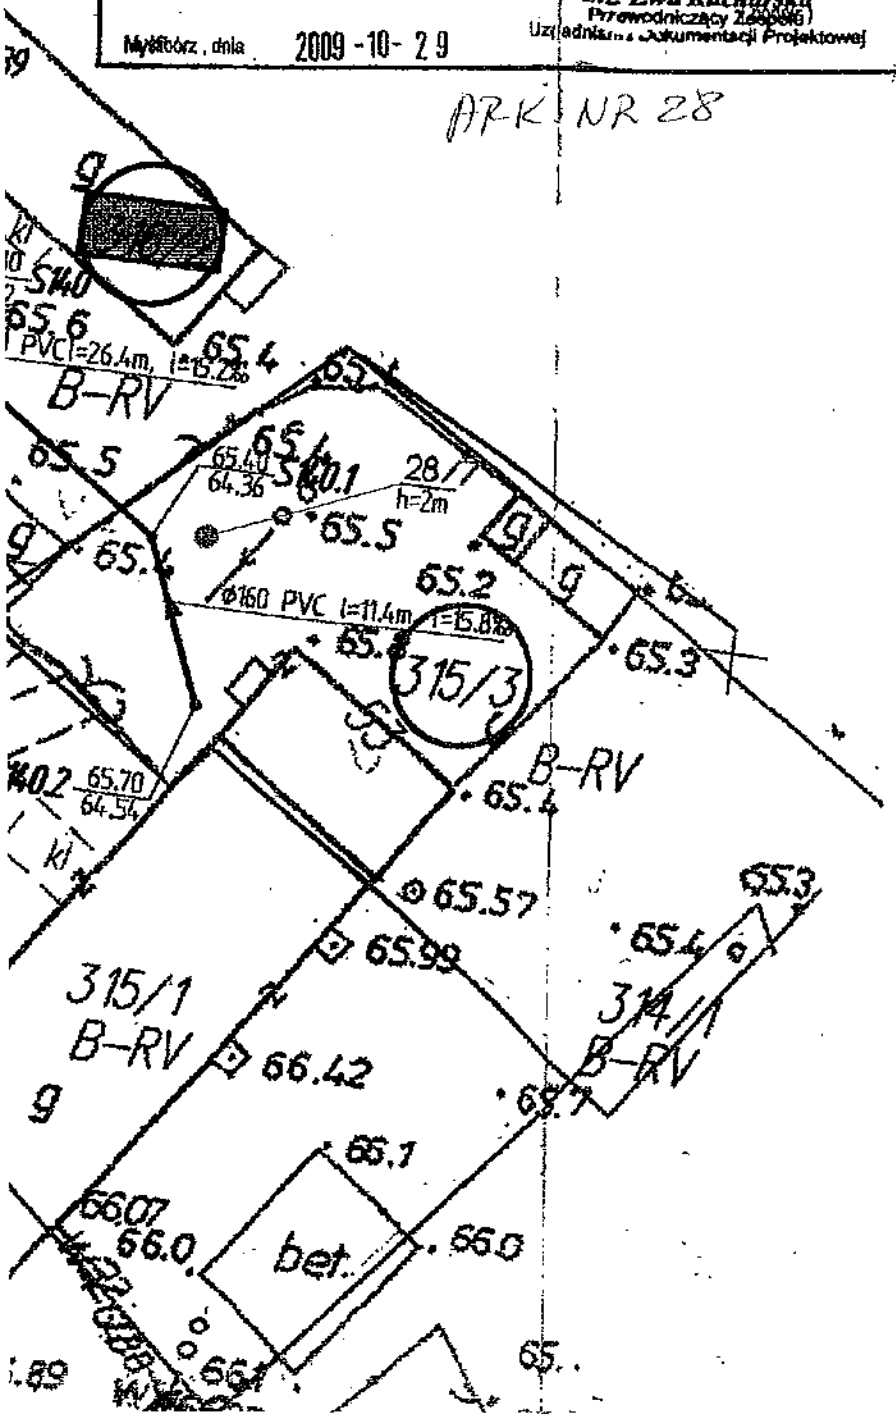

OZNACZENIA:

PROJEKTOWANE SIECI:

Właściwość Starosty:

- ——— – projektowana kanalizacja grawitacyjn
- ——— – projektowany rurociąg tłoczny
- – – – – wewnętrzna linia zasilania elektryczr
- T9 – punkt załamania sieci
- S54 – studzienka kanalizacyjna
- Scza – studnia czyszczakowa ø1200 betonowa z zasuwami n
- Sczb – studnia czyszczakowa ø1200 betonowa z zasuwami
- SR9 – studnia rozprężna
- P-8 – projektowana przepompownia ścieków

PRZYŁĄCZA

- ——— – projektowana kanalizacja sanitarna –
- – – – – istniejące przyłącze wg. wskazań wła
- ——— – granice działek
- [▒] – oznaczenie numeru działki dla sieci
- ○ – oznaczenie działki dla przyłączy
- ● – geologiczny otwór badawczy
- RP – rura przeciskowa
  - dla średnicy ø 160 PVC – D 324x8.0
  - dla średnicy DN 200 PE – D 324x8.0
- RO – rura ochronna– przecisk metodą kreta
  - dla średnicy DN 63 PE D125X7.4 PE S
  - dla średnicy DN 110 PE D180X10.7 PE S

GIŻYN ARKU

HN Pracownia Projektowo-Usług
66-460 Bogdaniec, Jenin. Kl
tel. 0-95 7324 795 ; fax 0-

atr. nr 249

PRAWA AUTORSKIE ZASTR

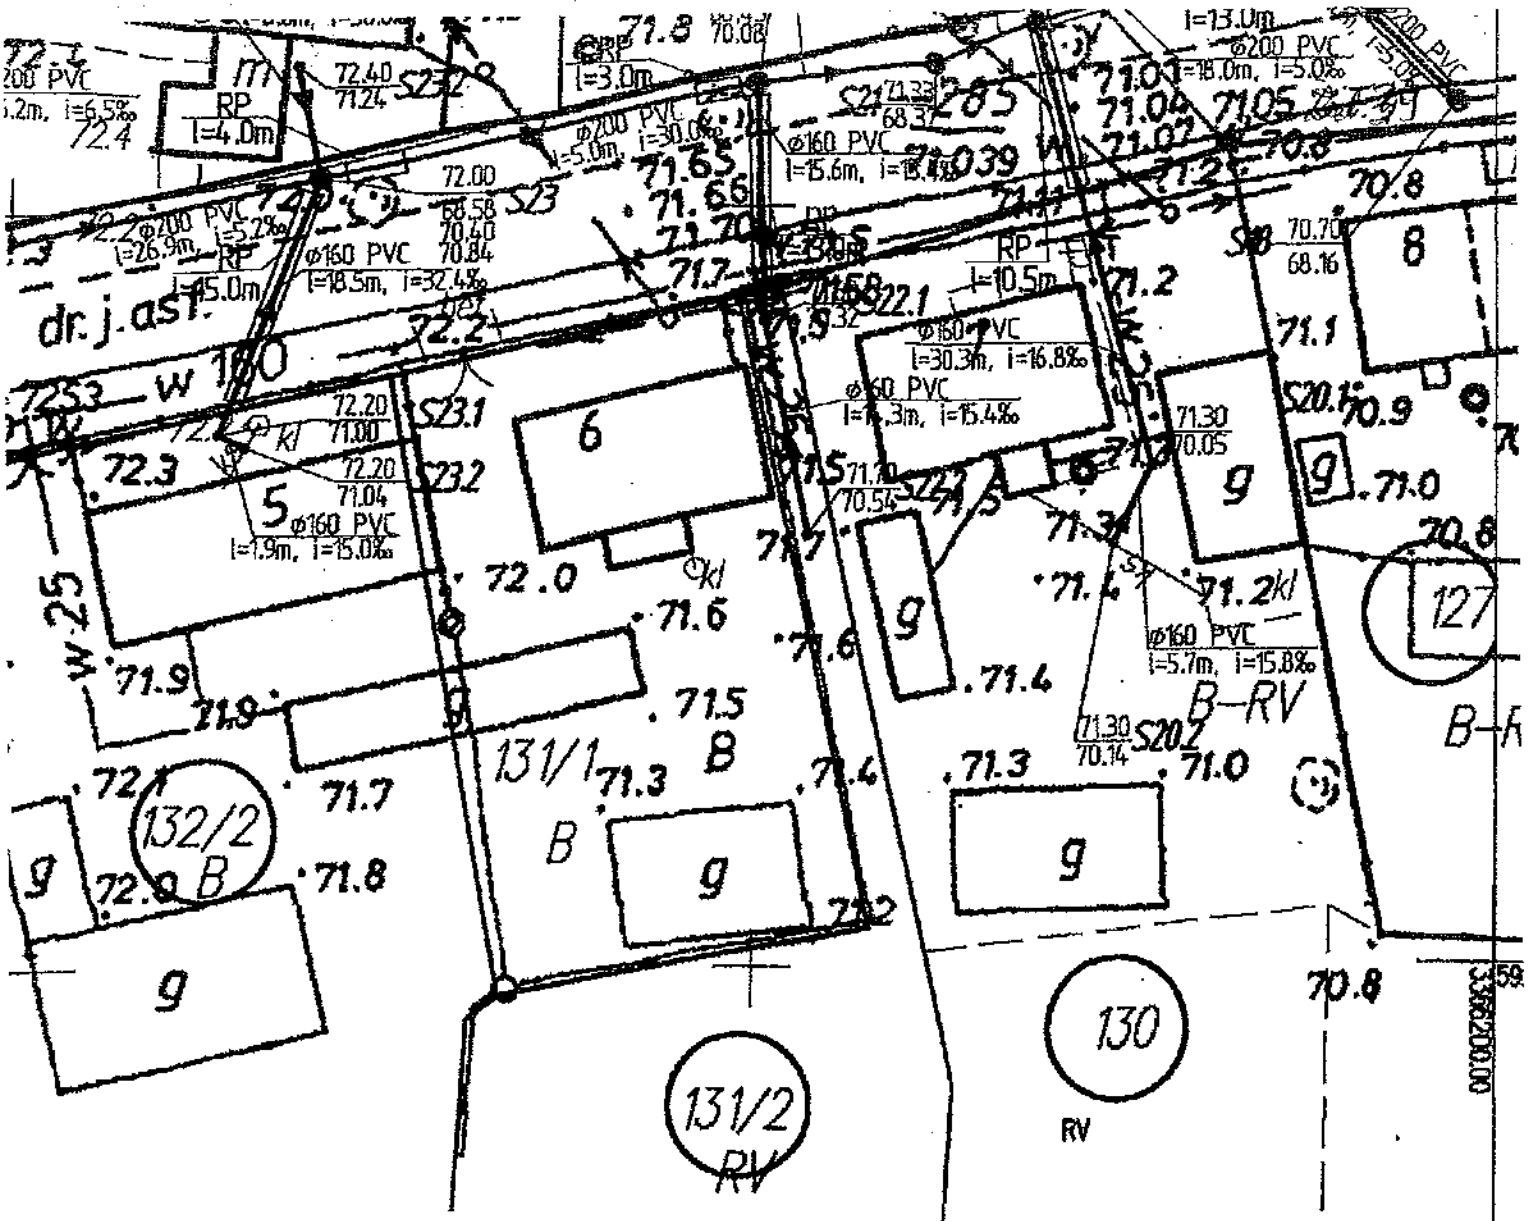

Myśliborski

maja 1989 r.- Prawo geodezyjne i kartograficzne
.1268) uzgodniono usytuowanie projektowanych
sanitarna grawitacyjna
inia zaniania
przepompowni ścieków
ych sieci uzbrojenia terenu.)

podlega wytyczeniu i geodezyjnej inwentaryzacji
wykonywania prac geodezyjnych.
nu z uzgodnionym projektem, inwestor zobowiązany
ykonawczych właściwemu organowi administracji

rzbrojenia terenu zachowuje ważność przez okres
nia usytuowania projektowanych sieci uzbrojenia

m mowa w § 13 rozporządzenia Ministra Rozwoju
)01 r. w sprawie geodezyjnej ewidencji sieci
kumentacji projektowej (Dz. U. Nr 38, poz. 455)

z up. Starosty

inż. Ewa Kuchczyńska
Przewodniczący Zespołu
Uzgadniania Dokumentacji Projektowej

ENEA Operator Sp. z o.o. Rejon Dystrybucji Dębno
Uzgodnienie ZUD. Kable występują według pomiaru
geodezyjnego oraz dodatkowo wyrysowane kolorem
..... w miejscu występowania kabli
elektroenergetycznych prace ziemne wykonywać ręcznie z zachowaniem szczególnych środków ostrożności
i zachowaniem odległości wg PN-76/E-05125.
Rozpoczęcie prac ziemnych zgłosić w PE

Data 2009 -10- 21 Podpis

ARK. NR 29

PsV 129
obr. nr. 250