



rozdzielnica 0,4kV	rozdzielnica 0,4kV	rozdzielnica 0,4kV	rozdzielnica 0,4kV	rozdzielnica 0,4kV	rozdzielnica 0,4kV	rozdzielnica 0,4kV	słupek podłączeniowy
gn. wt. 3f. 32A	gn. wt. 3f. 16A	gn. wt. 1f. 16A	gn. wt. 1f. 16A	gn. wt. 1f. 16A	gn. wt. 1f. 16A	gn. wt. 1f. 16A	gn. wt. 1f. 16A

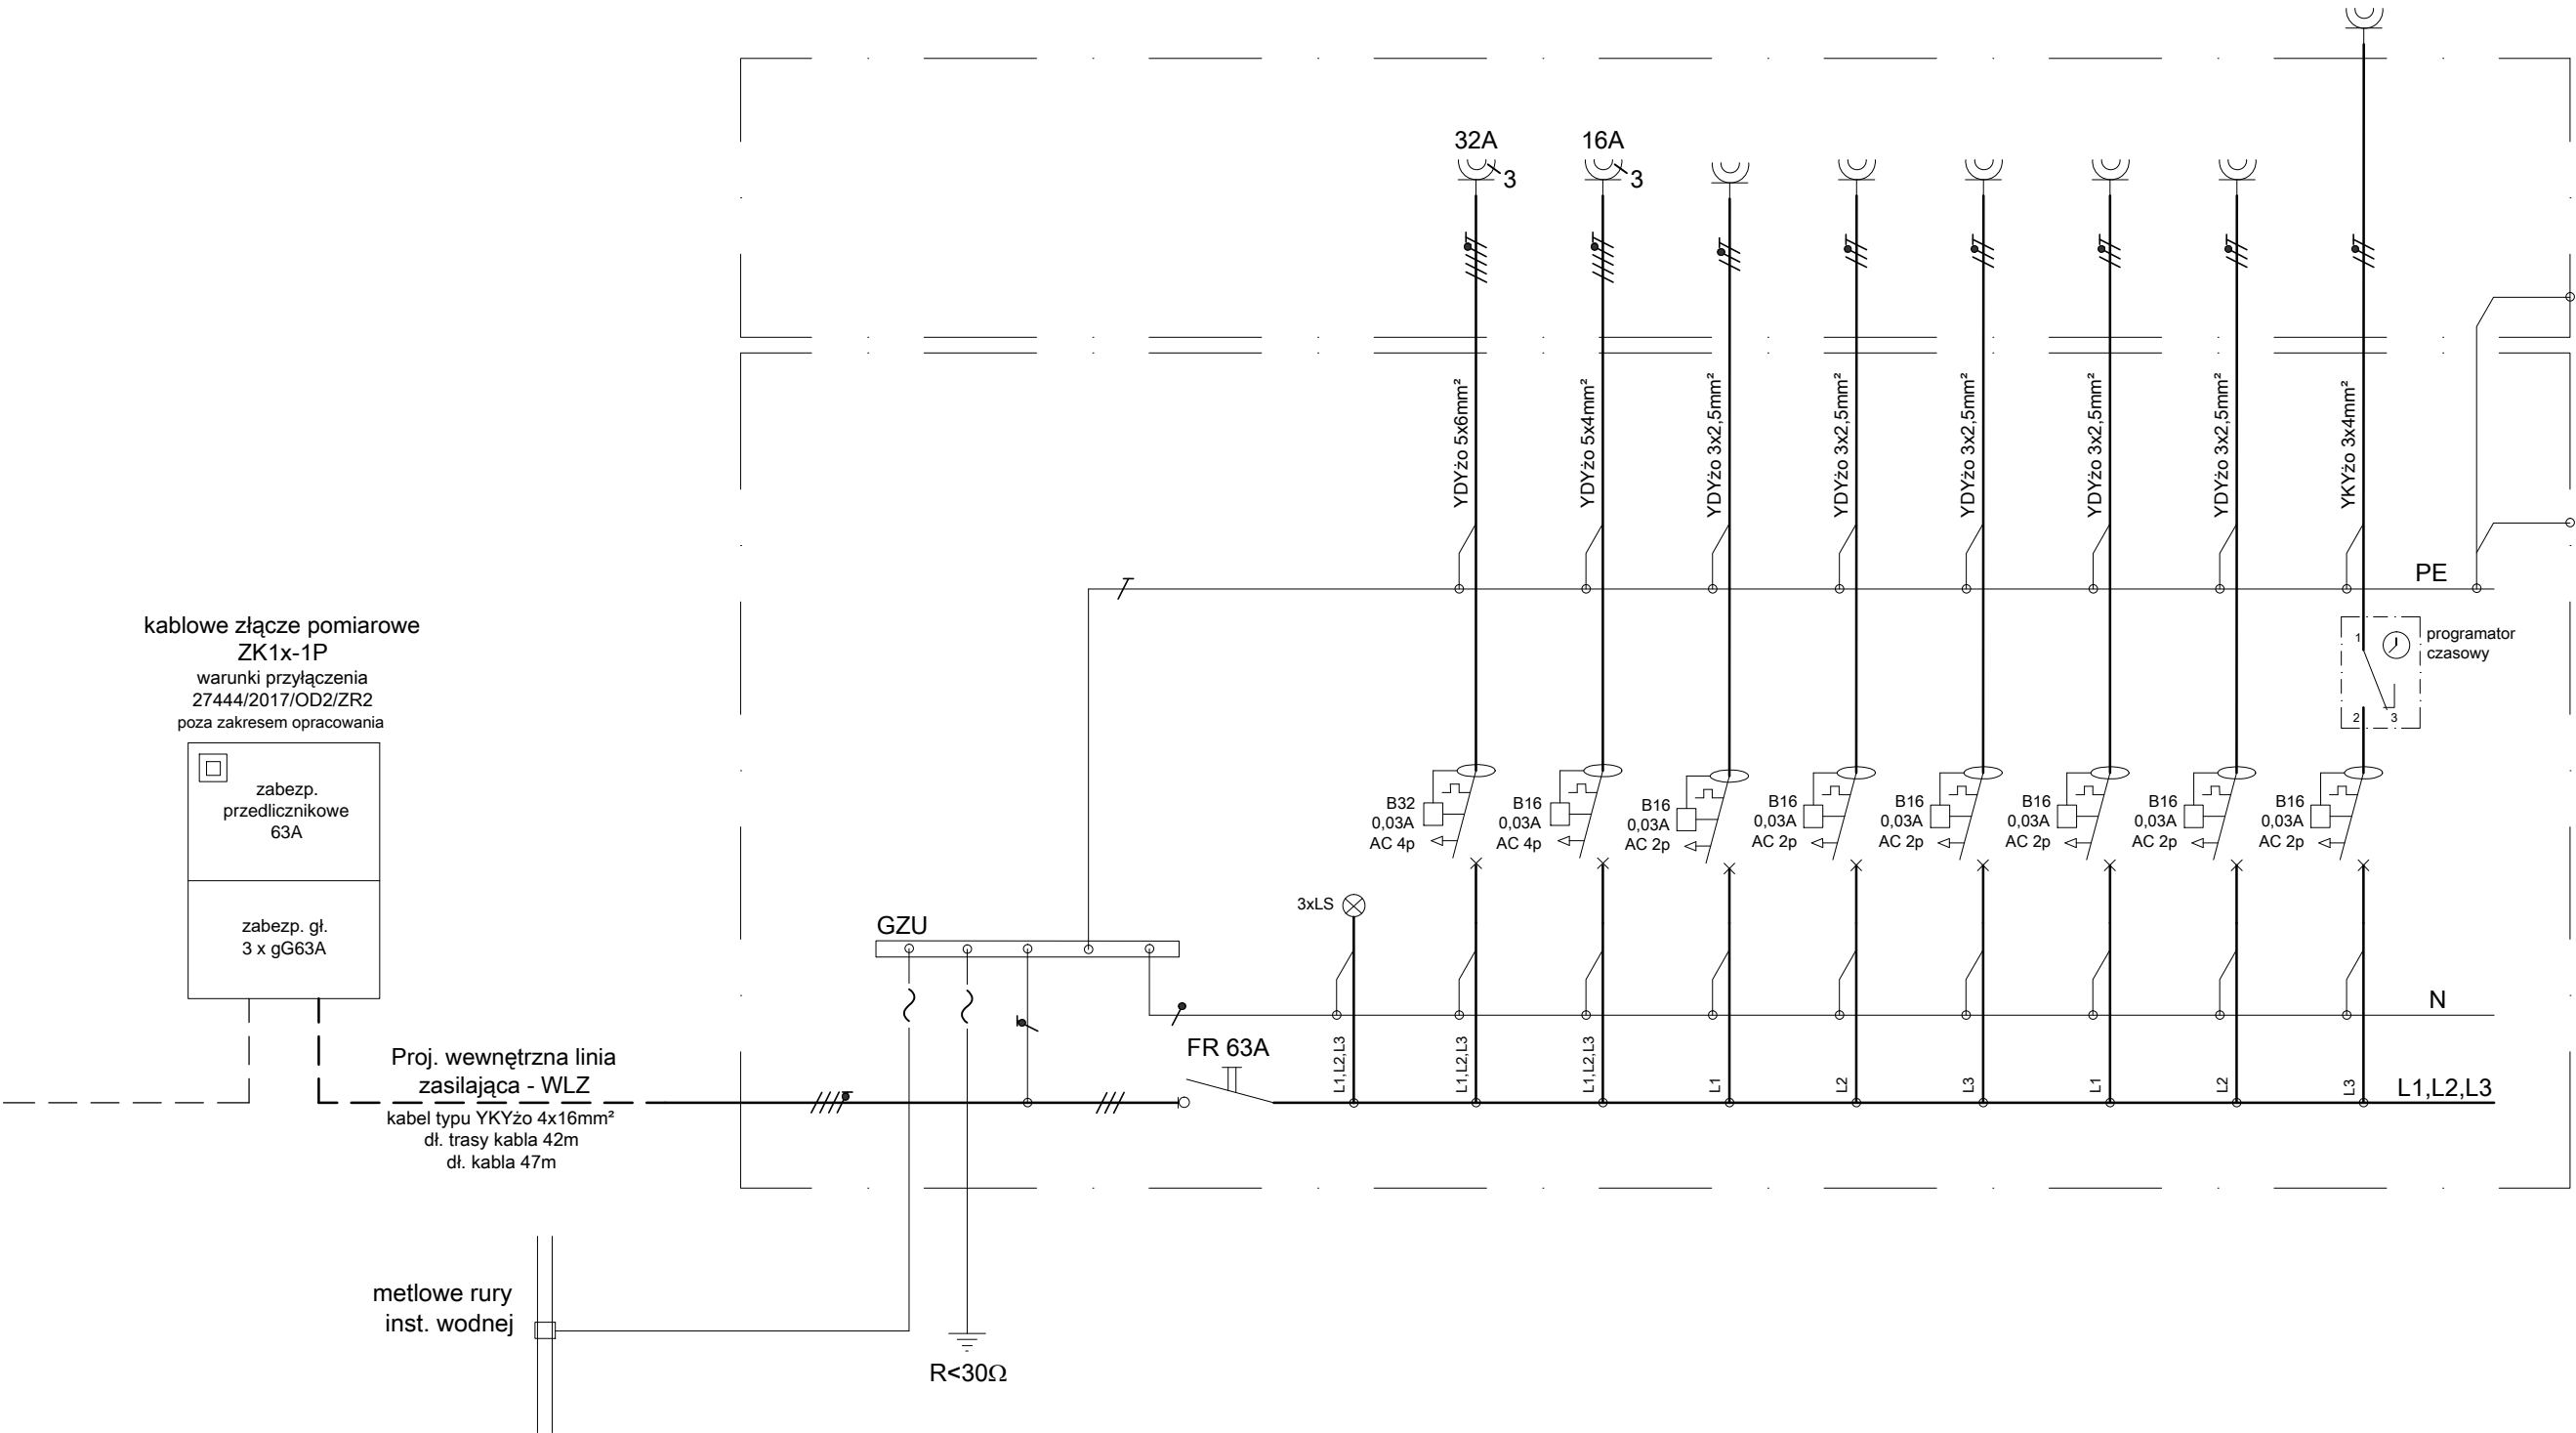

Tytuł projektu:
Przebudowa zbiornika retencyjnego na działce nr 305 o. Giżyn, gmina Nowogródek Pomorski, wraz z zagospodarowaniem terenu wokół tego zbiornika pod fuknje rekreacyjno–sportowe.

Adres:
Działka nr 305, Giżyn
gmina Nowogródek Pomorski

Inwestor:
Gmina Nowogródek Pomorski
ul. Mickiewicza 15, 74–304 Nowogródek Pomorski

 AMP Pracownia Architektoniczna
Agnieszka Pawlikowska
Mieszka I–go 39, 66–400 Gorzów Wlkp
marek.pawlikowski@interia.pl
693–630–642

Projektant:
mgr inż. Tomasz Jagiełło
KUP/0187/PBE/16

Sprawdzający:
mgr inż. Zbigniew Mamrak
34/92/GW

Kreślił
mgr inż. Tomasz Jagiełło
KUP/0187/PBE/16

Nazwa rysunku:
Schemat ideowy rozdzielnicy elektrycznej.

Skala:
Data:
30.06.2017

Branża:
Instalacje elektryczne
Status projektu:
Projekt budowlany

Nr rysunku:
EL–2