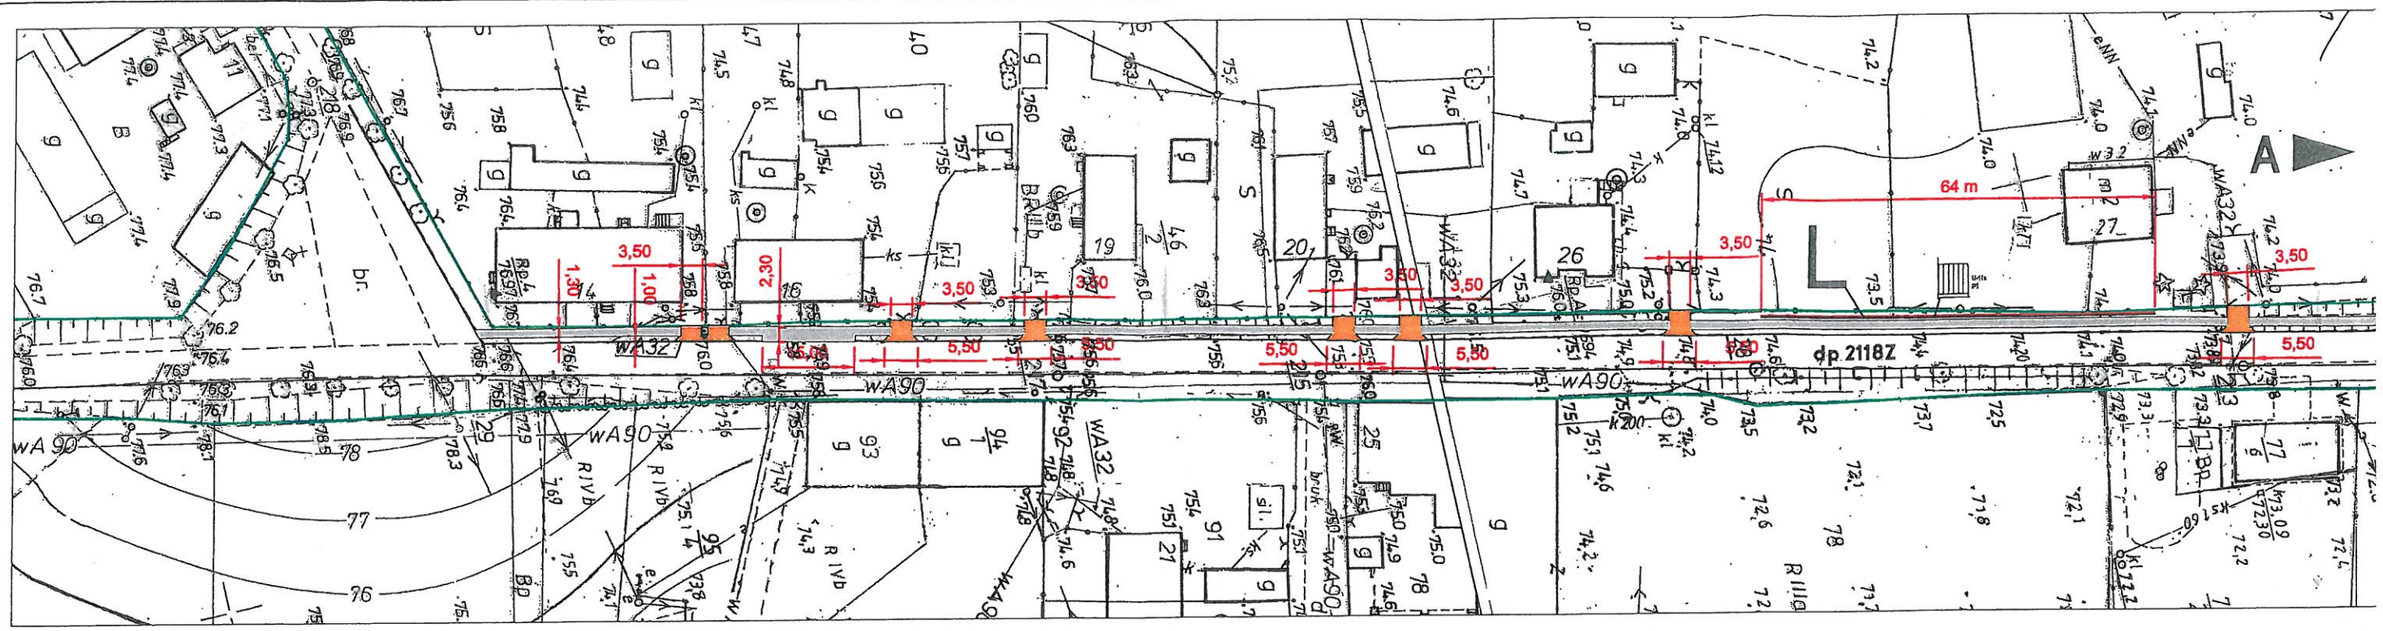

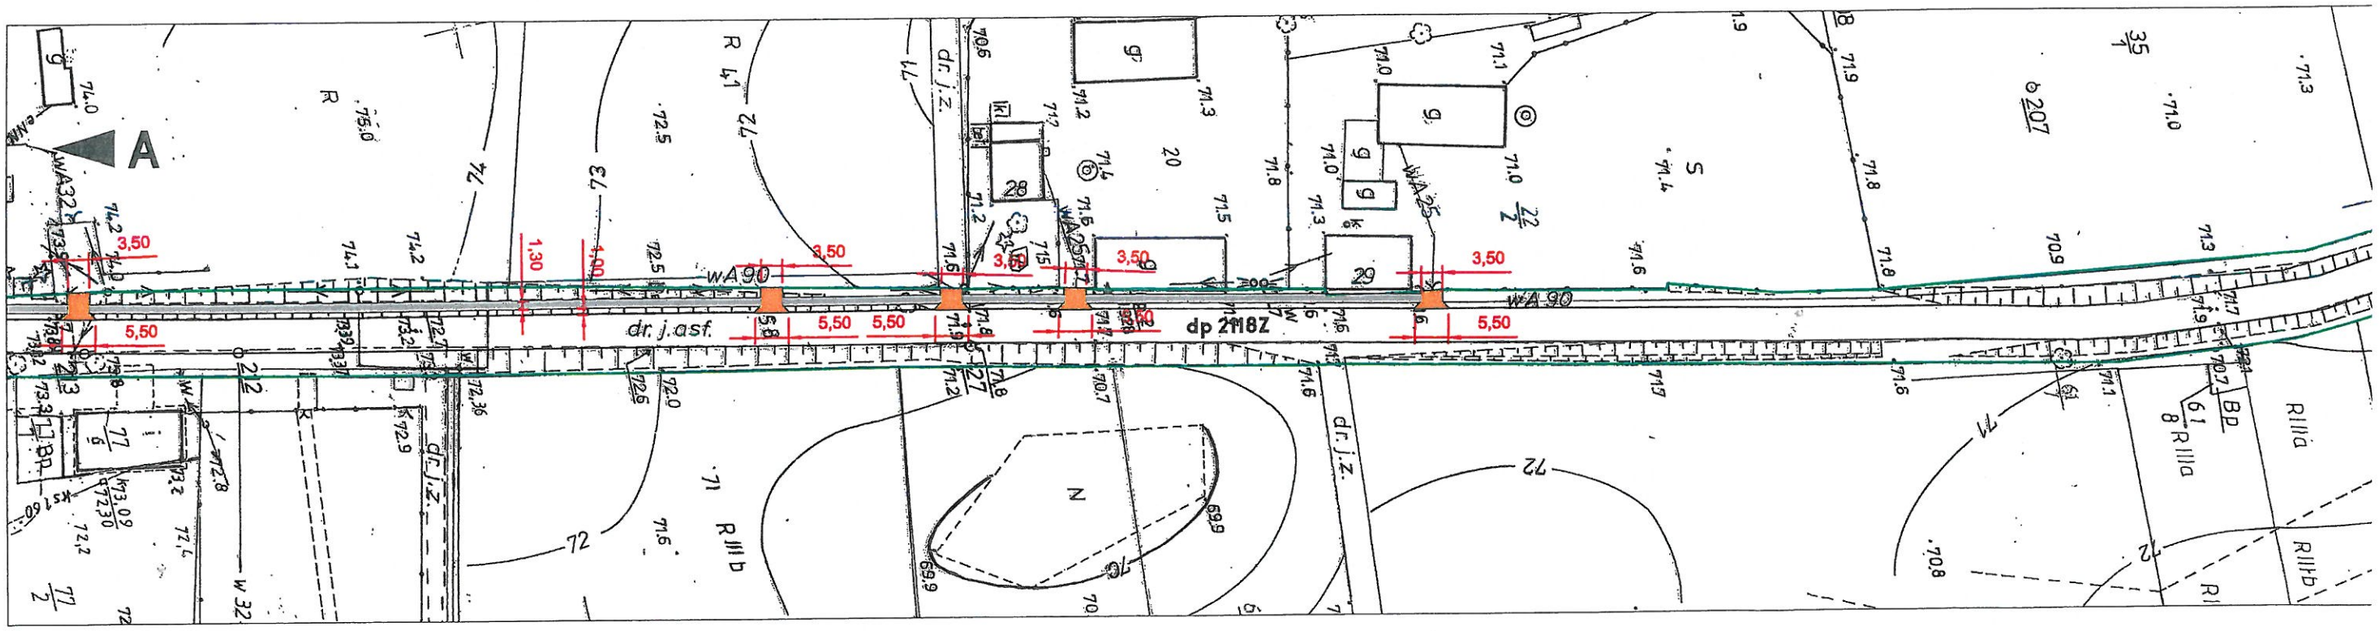

Przekrój poprzeczny chodnika

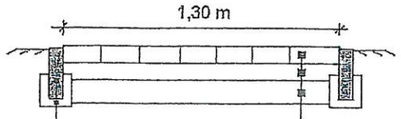

- Obrzeże chodnikowe 8x30
- Ława z betonu B12/15
- Kostka betonowa gr. 8 cm
- Podsypka cem.-piaskowa 1:4, gr. 5 cm
- Podsypka piaskowa gr. 10 cm

Tytuł	**Przebudowa drogi powiatowej nr 2118Z w miejscowości Świątki w zakresie budowy chodnika**		
Rys. nr 2	Zgłoszenie robót		**Skala 1:1000**
Inwestor	Powiat Myśliborski ul. Północna 15 74-300 Myślibórz	Opracował Arkadiusz Mikołajczuk	Podpis:
Data	**Listopad 2019 r.**		
PLAN SYTUACYJNY			