


# Opornik – obramowanie jezdni

skala 1:10

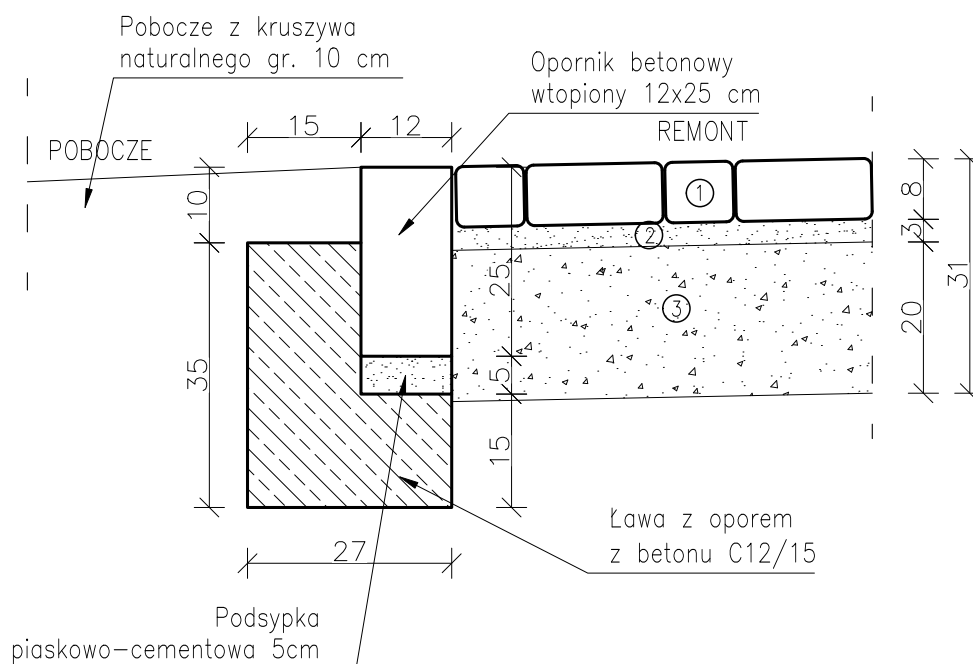

## Ⓐ PROJEKTOWANA KONSTRUKCJA

- ① Kostka betonowa gr. 8 cm, eko kwadrat z wypełnieniem spoin drobnym grysem
- ② Podsyпка piaskowa, gr. 5 cm
- ③ Podbudowa zasadnicza – mieszanka kruszywa niezwiązanego C90/3; 0/31,5; stab. mech. gr. 20 cm

<b>TRIAKTRISA</b> Biuro inżynierii drogowej			Robert Paciorek Biuro: ul. Mieszka I 39/46 66–400 Gorzów Wlkp.  tel. 503 77 55 00 robert.paciorek@o2.pl	
projekt techniczny		Skala 1:10	Rys. nr 2	
Treść:	Przekroje normalne, szczegóły			
Obiekt:	Remont – wzmocnienie dróg gminnych w miejscowości Nowogródek Pomorski ul. Łkowa, Pocztowa, Ogrodowa, Kościelna – część 2 ul. Pocztowa			
Autorzy opracowania		Podpis	Nr upr.	Data
Opracował	mgr inż. Maciej Tarko			06.2021
Projektował	mgr inż. Robert Paciorek		LBS/0065/PWOD/08 upr. bud. do projektowania bez ogr. w spec. drogowej	06.2021