


skala 1:10

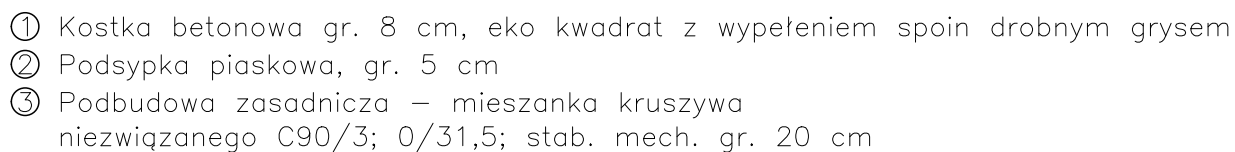

<h1>TRIAKTRISA</h1> <h2>Biuro inżynierii drogowej</h2>		Robert Paciorek Biuro: ul. Mieszka I 39/46 66-400 Gorzów Wlkp. tel. 503 77 55 00 robert.paciorek@o2.pl	
projekt techniczny	Skala 1:10	Rys. nr 2	
Treść:	Przekroje normalne, szczegóły		
Obiekt:	Remont – wzmocnienie dróg gminnych w miejscowości Nowogródek Pomorski ul. Łąkowa, Pocztowa, Ogrodowa, Kościelna – część 3 ul. Ogrodowa		
Autorzy opracowania		Podpis	Nr upr.
Opracował	mgr inż. Maciej Tarko		06.2021
Projektował	mgr inż. Robert Paciorek		06.2021
		LBS/0065/PWOD/08 upr. bud. do projektowania bez ogr. w spec. drogowej	