



RZUT FUNDAMENTÓW

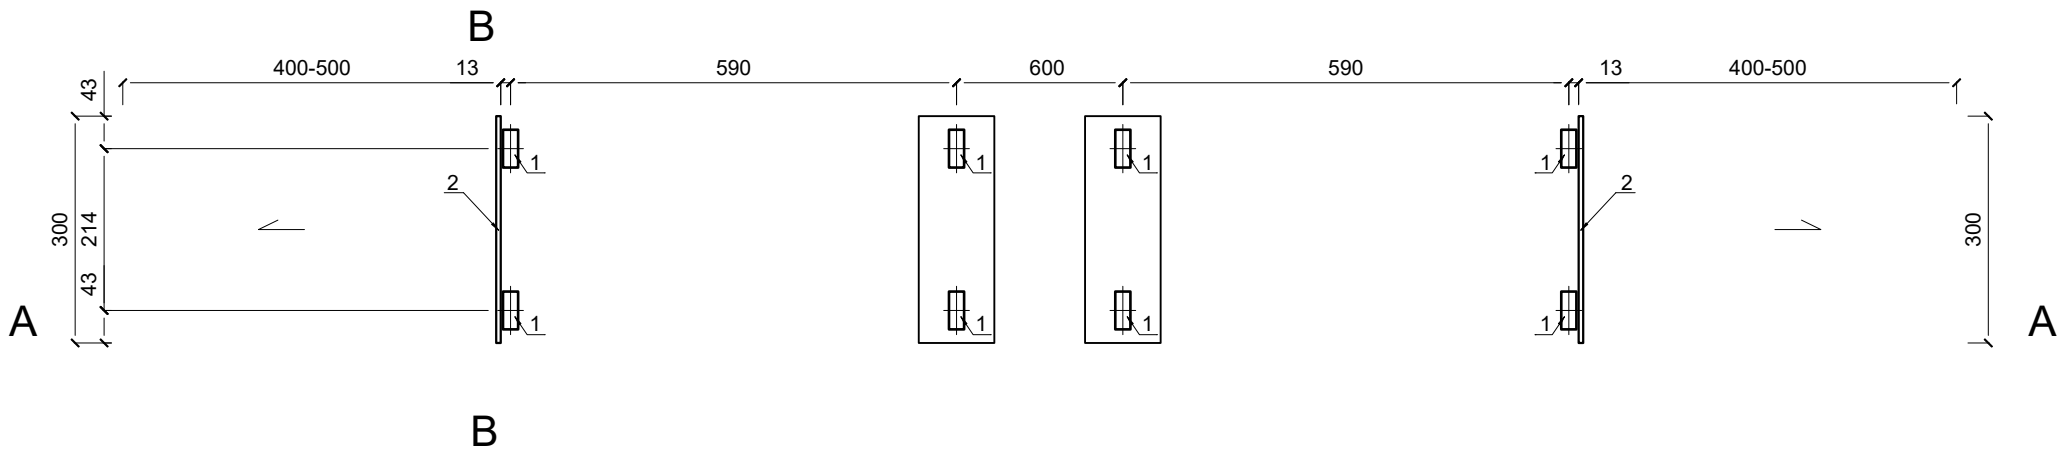


PRZEKRÓJ A-A

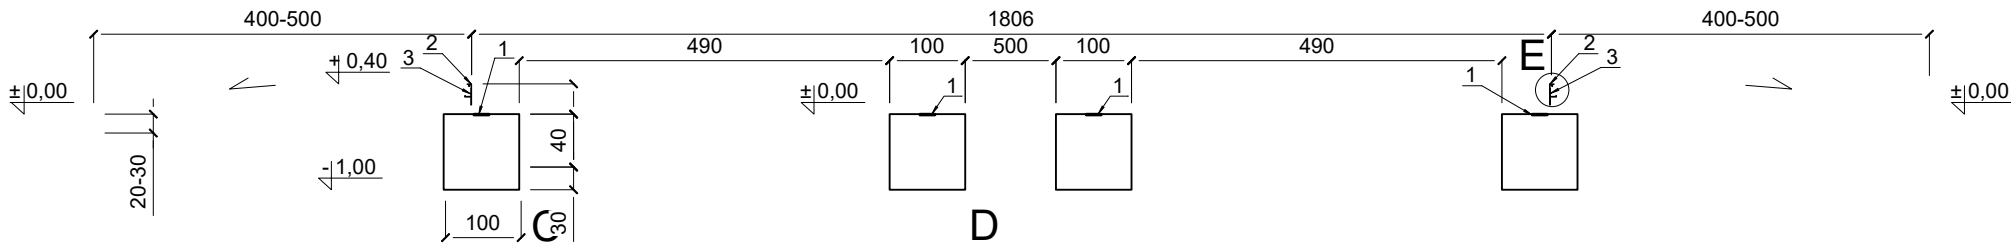


PRZEKRÓJ B-B

SKALA 1:40

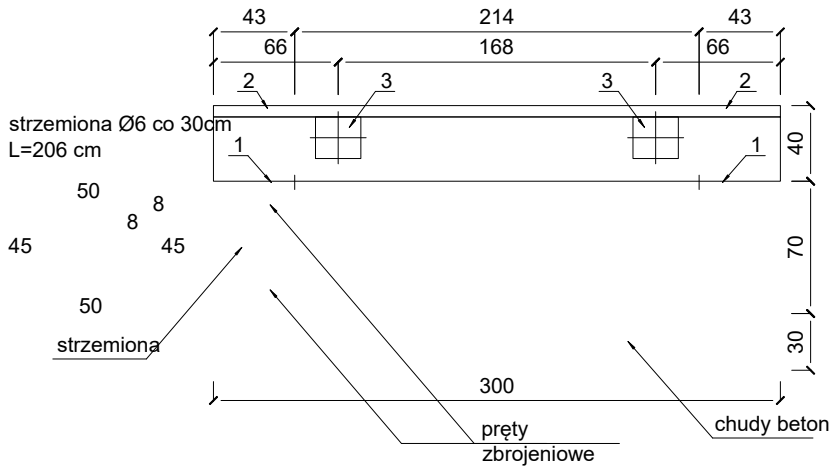

UWAGA:
1. Wszystkie wymiary podane w cm.

LEGENDA:
1 - marka stalowa 500x200x12 [mm] kotwy 2 Ø12 - 8 szt.
2 - kątownik stalowy L 60x60x4 kotwy 3 Ø12 L=300 cm - 2 szt.
3 - marka odbojowa 240x220x8 [mm] kotwy Ø12 - 4 szt.
przypawana do kątownika stalowego

CODEX 		Biuro Rzeczoznawstwa i Ekonomii Środowiska CODEX Sadowski i Wspólnicy Spółka Jawna 63-000 Środa Wlkp. ul. Stachury 9 tel.: +48 61 622 91 20 fax: +48 61 622 91 21 www.codex.pl			
Inwestor:		Gmina Nowogródek Pomorski, ul. Mickiewicza 15, 74-304 Nowogródek Pomorski		Stadium dokumentacji:	
Przedsięwzięcie:		BUDOWA PUNKTU SELEKTYWNEJ ZBIÓRKI ODPADÓW KOMUNALNYCH		Projekt budowlany	
Tytuł rysunku:		WAGA SAMOCHODOWA – RZUT FUNDAMENTÓW, PRZEKRÓJ			Architektoniczna / konstrukcyjna
					Waga Samochodowa – Rzut Fundamentów, Przekrój
					W-01
Funkcja	Imię i nazwisko	Specjalność	Numer uprawnień	Podpis	Skala:
Architektura	mgr inż. arch. Adam Nogaj	architektoniczna	28/WPOKK/2016		1:100
Konstrukcja	mgr inż. Przemysław Pytel	konstrukcyjna	7132/136/PW/2001		
Opracowanie	mgr inż. Maciej Pospieszny	architektoniczna konstrukcyjna			Data: marzec 2023
	inż. Anna Kaszkowiak	architektoniczna konstrukcyjna			