

**ZARZĄDZENIE NR 9/2018**  
**WÓJTA GMINY NOWOGRÓDEK POMORSKI**  
**z dnia 27 marca 2018 r.**

w sprawie użyczenia części lokalu świetlicy wiejskiej w Trzcinnej

Na podstawie art. 30 ust. 1 i ust. 2 pkt 3 ustawy z dnia 8 marca 1990 r. o samorządzie gminnym (Dz. U. z 2017 r. poz. 1875; zm. poz. 2232, z 2018 r. poz. 130) **zarządzam, co następuje:**

§ 1. Przeznaczam do użyczenia na czas nieokreślony część lokalu świetlicy wiejskiej w Trzcinnej, znajdującej się na działce nr 85 obręb Trzcinna, oznaczonego na rzucie stanowiącym załącznik nr 1 do niniejszego zarządzenia jako pomieszczenie nr 1/4 znajdujące się na piętrze o powierzchni 21,98 m<sup>2</sup> dla Stowarzyszenia w Działaniu Razem w Sominie.


§ 2. Zarządzenie wchodzi w życie z dniem podpisania.

Wójt Gminy Nowogródek Pomorski

  
Tomasz Pietruszka

# ŚWIETLICA WIEJSKA W TRZCINNEJ

Załącznik nr 1  
do Zarządzenia Wójta Gminy  
Nowogródek Pomorski  
Nr 9/2018 z dnia 27.03.2018 r.

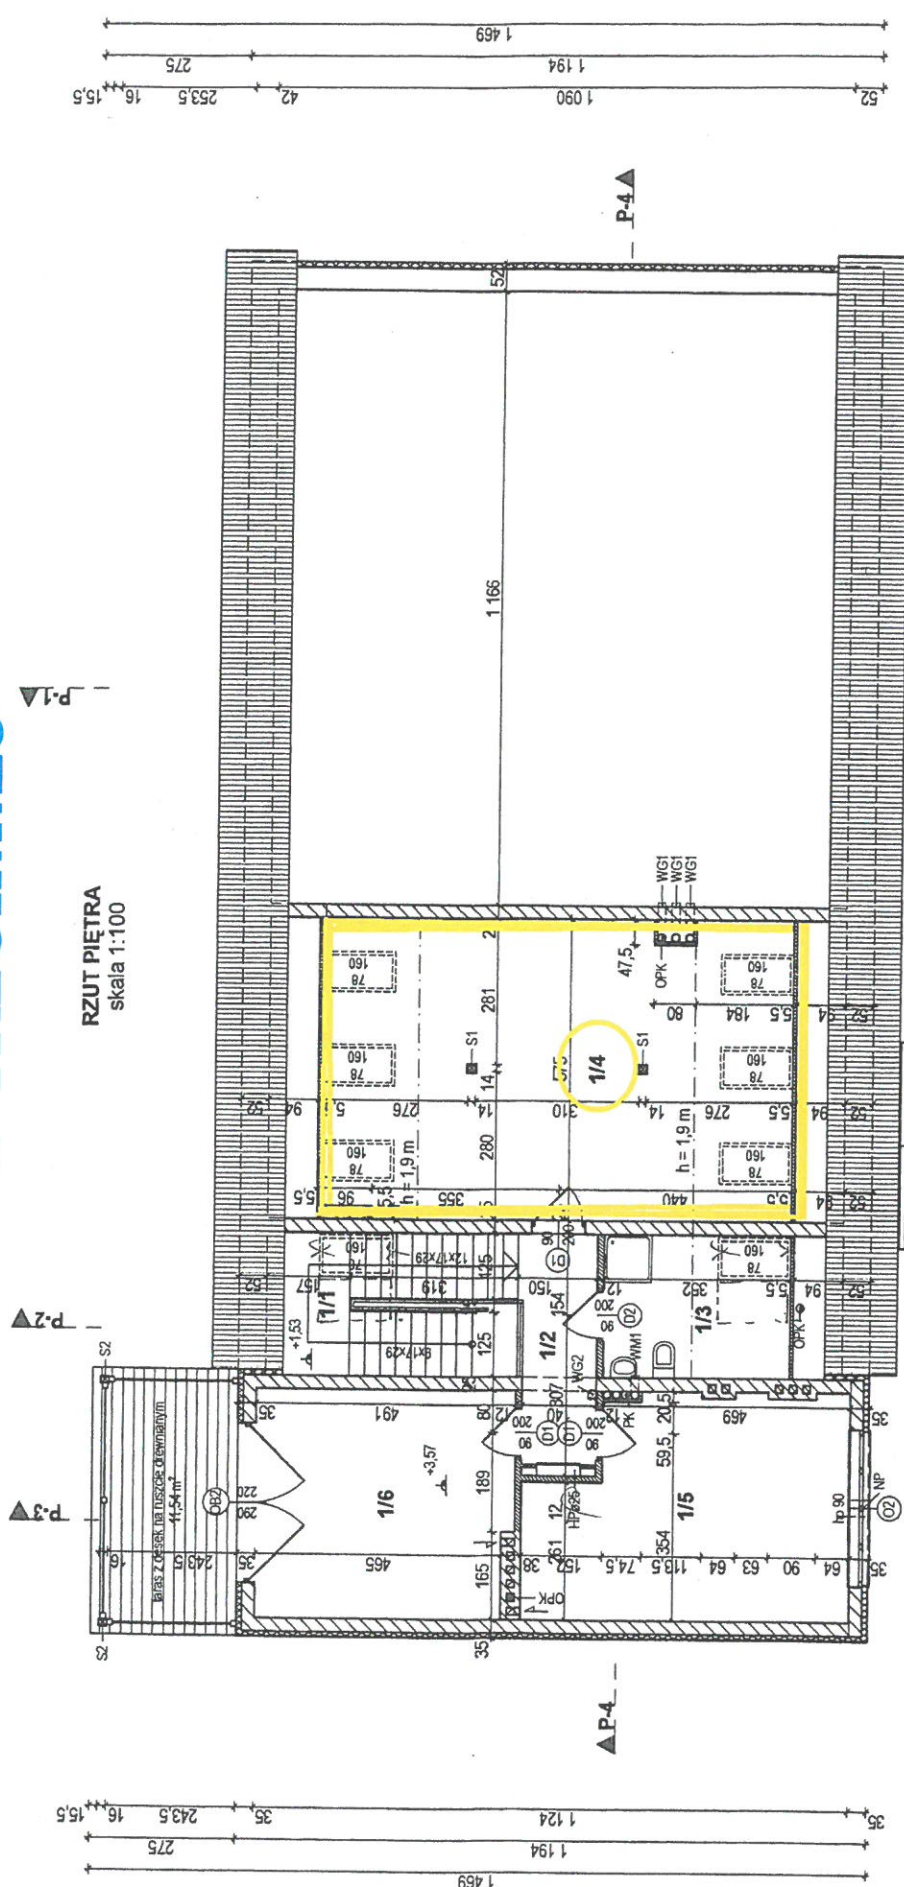

2D PBU-W 03-07/2009	ZMIANA SPOS ORAZ JEGO P
nazwa dysunku	RZU
obiekt	BUDYNEK OCHOTNICZE DO FUNKCJI ŚWIETLIC POŁOŻONY NA DZIAŁCE
inwestor	GMINA NOWOGRÓDEK I 74-304 NOWOGRÓDEK P

