


Załącznik graficzny do

UCHWAŁY Nr XXIV/167/17

RADY GMINY NOWOGRÓDEK POMORSKI

z dnia 6 czerwca 2017 roku

Ark 351 434.2

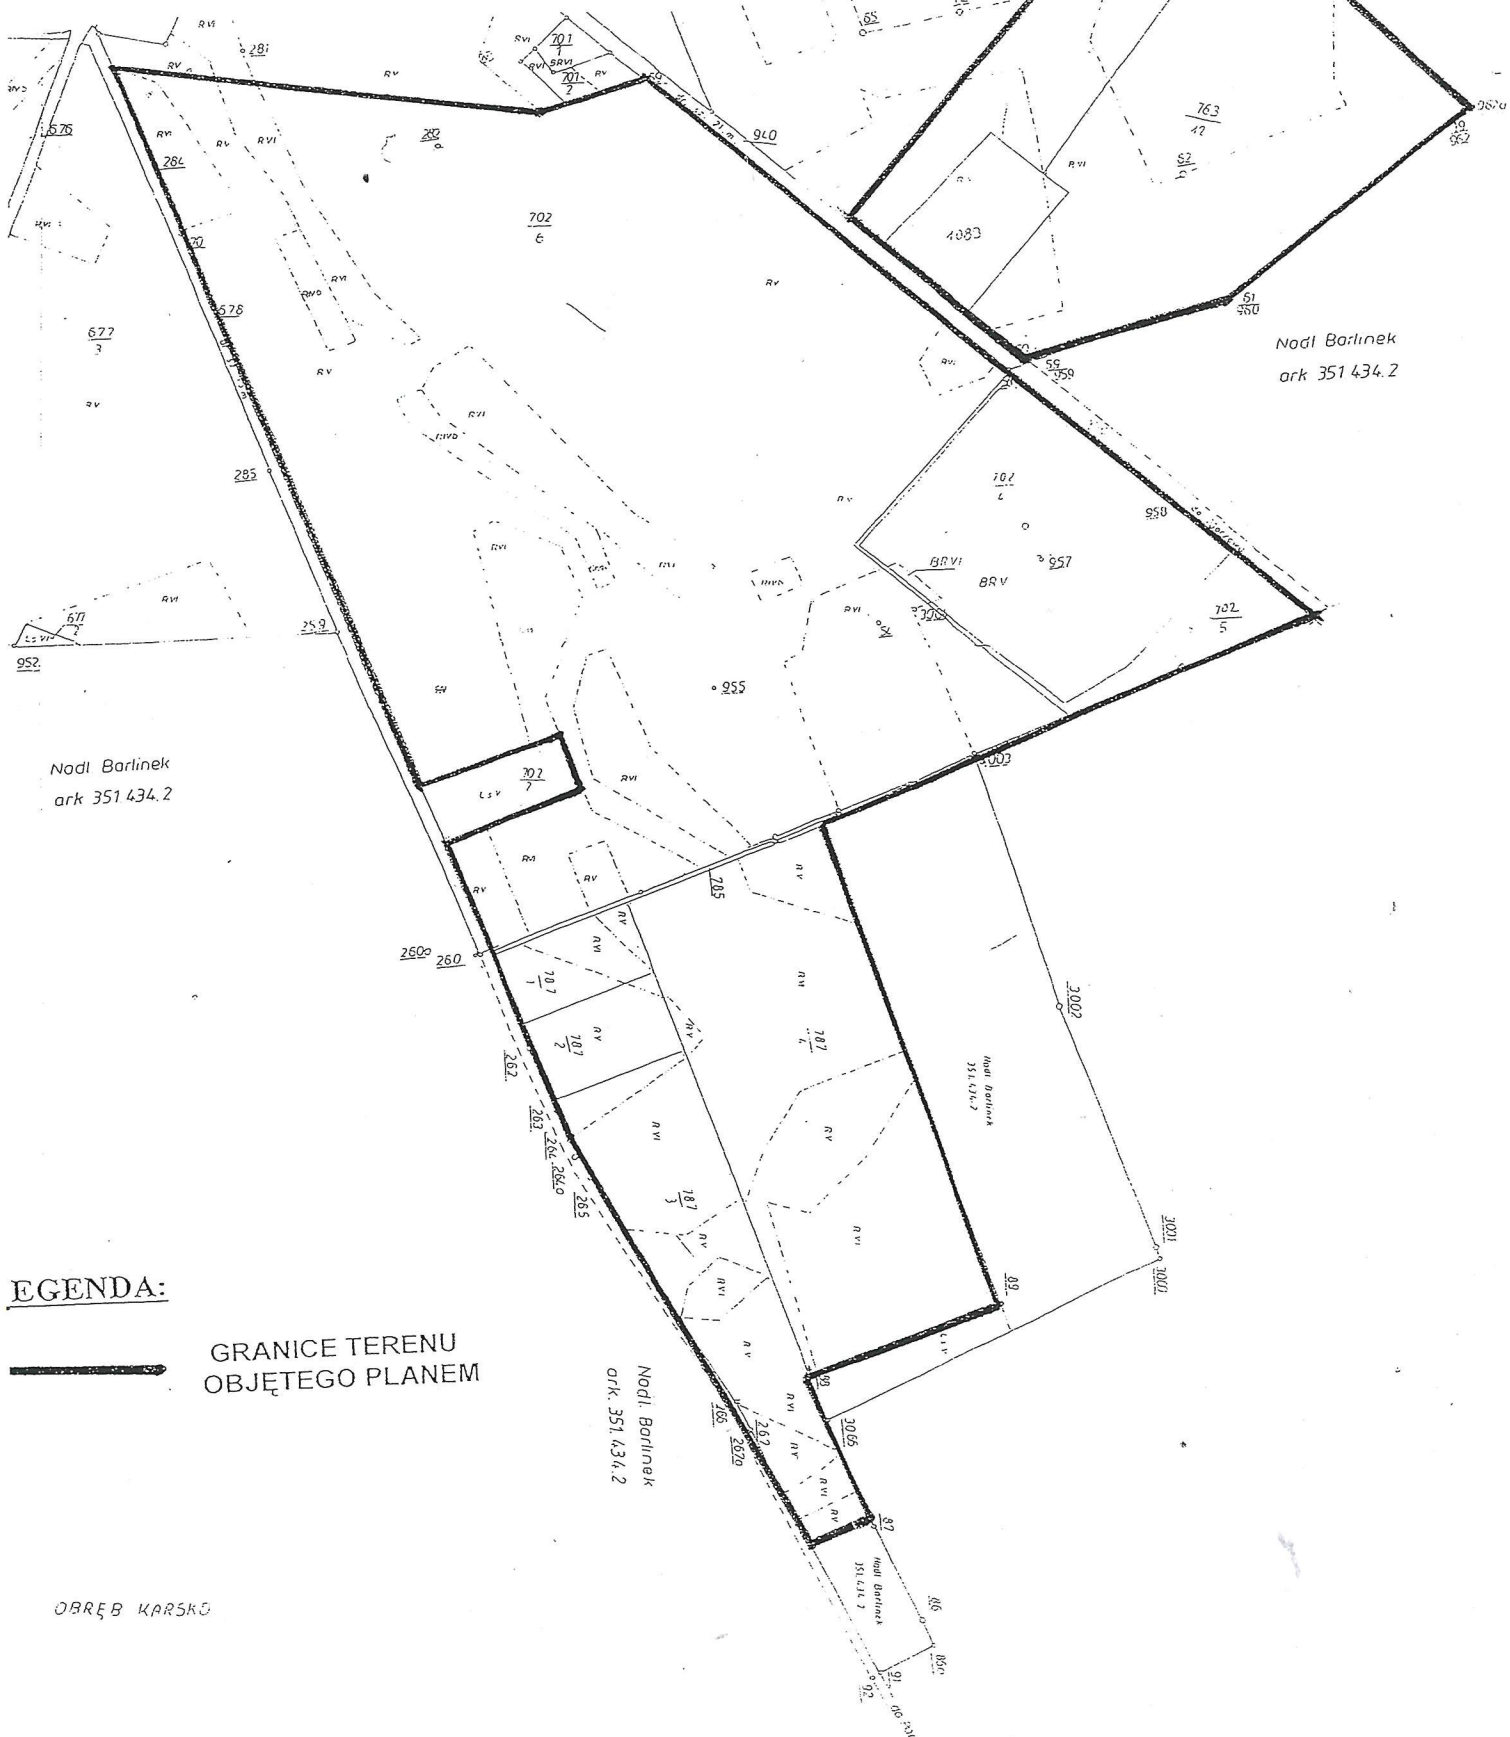

LEGENDA:

GRANICE TERENU  
OBJĘTEGO PLANEM

OBREB KARSKO