


do Uchwały Rady Gminy Nowogródek Pomorski
Nr XIV/97/12 z dnia 22 czerwca 2012 r.

PROJEKT PODZIAŁU DZIAŁEK 588, 589, 591.

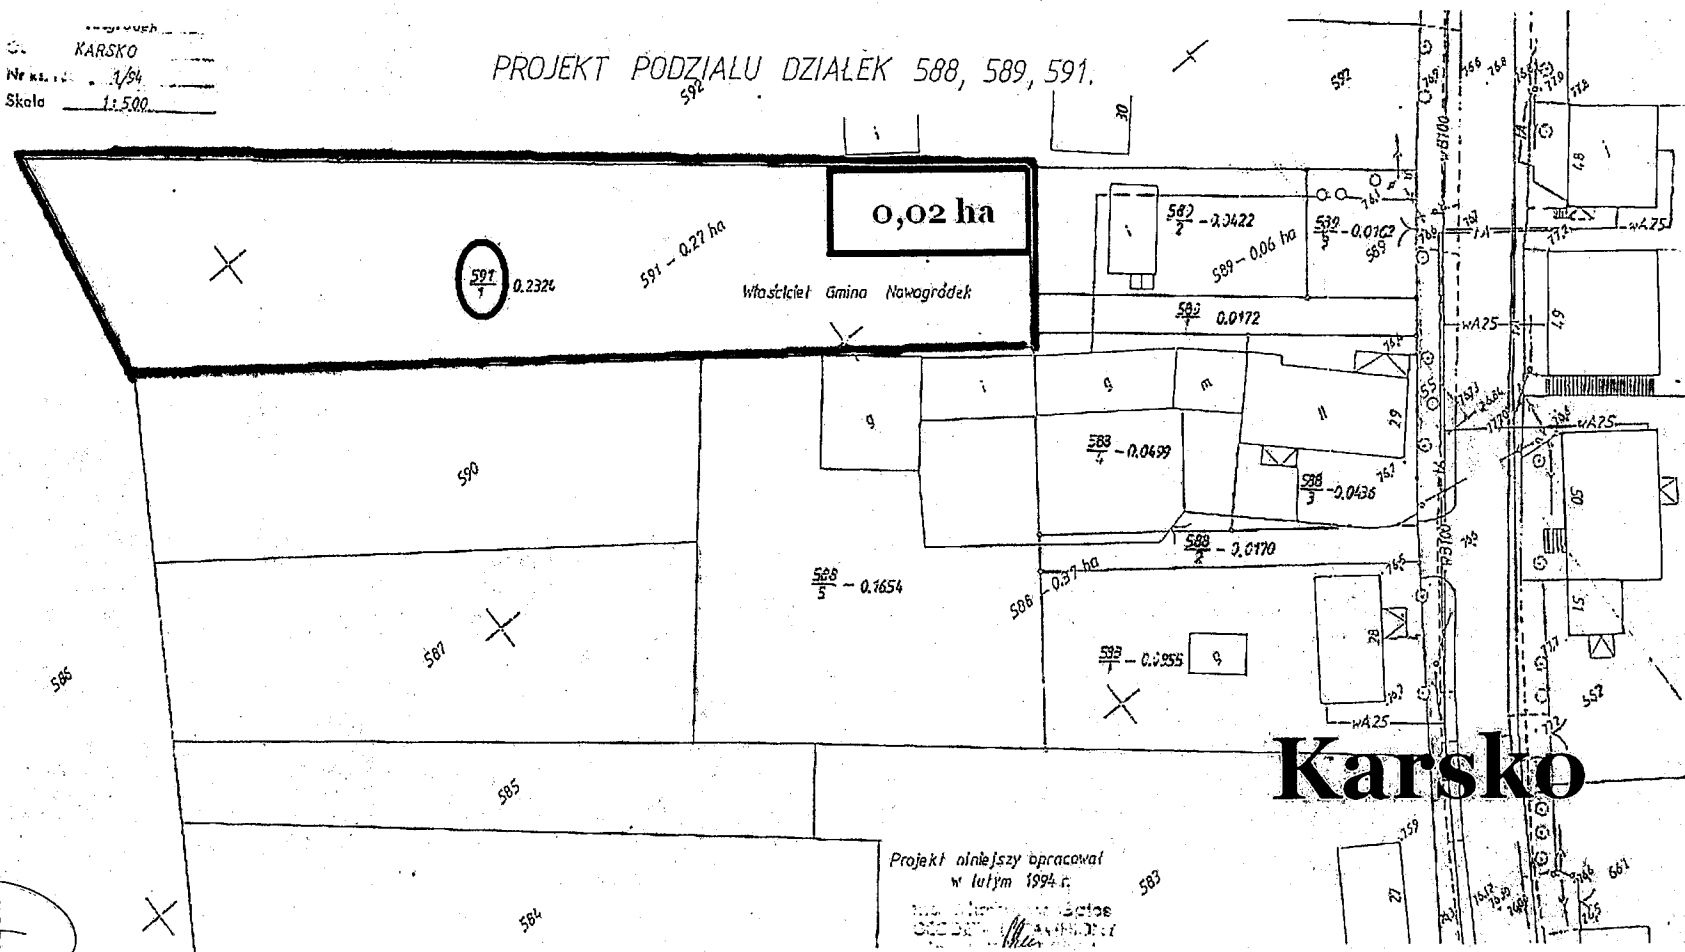

PRZEWODNICZĄCY RADY

Robert R. Ruznicki