

# ZAŁĄCZNIK GRAFICZNY NR 1 DO UCHWAŁY RADY GMINY W NOWOGRÓDKU POMORSKIM

## ZMIANA MIEJSCOWEGO PLANU ZAGOSPODAROWANIA PRZESTRZENNEGO GMINY NOWOGRÓDEK POMORSKI Obręb: GIŻYN

SKALA 1:1000

Uchwalony uchwałą Rady Gminy w Nowogrodku Pomorskim

Nr XIV/96/2008 dnia 25.04.2008r.

Opublikowany w Dzienniku Urzędowym

Województwa Zachodniopomorskiego

Nr .....poz. .... 2008 roku

### Obręb Giżyn

Powiat Myślibórz  
woj. zachodniopomorskie  
Gmina Nowogród Pom.

### MAPA SYTUACYJNO – WYSOKOŚCIOWA

Do celów projektowych dz. 296/1  
w skali 1:1000  
zakres opracowania do 1 ha  
351.431.051

Odpowiedzialność za treść, formę  
i zakres opracowania mapy ponosi wykonawca.

stopień kartometryczności mapy jest  
zgodna z przepisami inst. tech. K-1  
„Podstawowa mapa kraju”

Nie wyklucza się istnienia w terenie innych, nie wykazanych  
na niniejszej mapie urządzeń podziemnych, które nie były  
zgłoszone do inwentaryzacji lub, o których brak informacji  
w instytucjach branżowych.

ZUDP.....

Mapa aktualna stan na luty 2007




KERG 052.003-1414/2006

<p>STAROSTA MYŚLIBORSKI Wydział Geodezji, Kartografii, Katastru i Gospodarki Nieruchomościami</p> <p>Przebiegiem, rozkładem i rozmiarom miejscowości w tym celu wyznacza się, o którym mowa w art. 20 ust. 1 pkt 1 ustawy z dnia 11 września 1999 r. Prawo geodezyjne, z późn. zmianami, Nr 20 poz. 183, z późn. zmianami).</p> <p>12. MAR. 2007</p> <p>Myślibórz, Ciepłota, starostwo sądowe osoby upoważnionej</p>	<p>STAROSTA MYŚLIBORSKI Wydział Geodezji, Kartografii, Katastru i Gospodarki Nieruchomościami</p> <p>W celu wyznaczenia granic i rozmiarów miejscowości w tym celu wyznacza się, o którym mowa w art. 20 ust. 1 pkt 1 ustawy z dnia 11 września 1999 r. Prawo geodezyjne, z późn. zmianami, Nr 20 poz. 183, z późn. zmianami).</p> <p>12. MAR. 2007</p> <p>Myślibórz, Ciepłota, starostwo sądowe osoby upoważnionej</p>
--	---

z up. Starosty  
inż. *Janusz Kucharski*  
Inżynier w Wydziale Geodezji, Kartografii,  
Katastru i Gospodarki Nieruchomościami

z up. Starosty  
inż. *Janusz Kucharski*  
Inżynier w Wydziale Geodezji, Kartografii,  
Katastru i Gospodarki Nieruchomościami

### WYRYS ZE STUDIUM UWARUNKOWAŃ I KIERUNKÓW ZAGOSPODAROWANIA PRZESTRZENNEGO GMINY NOWOGRÓDEK POMORSKI

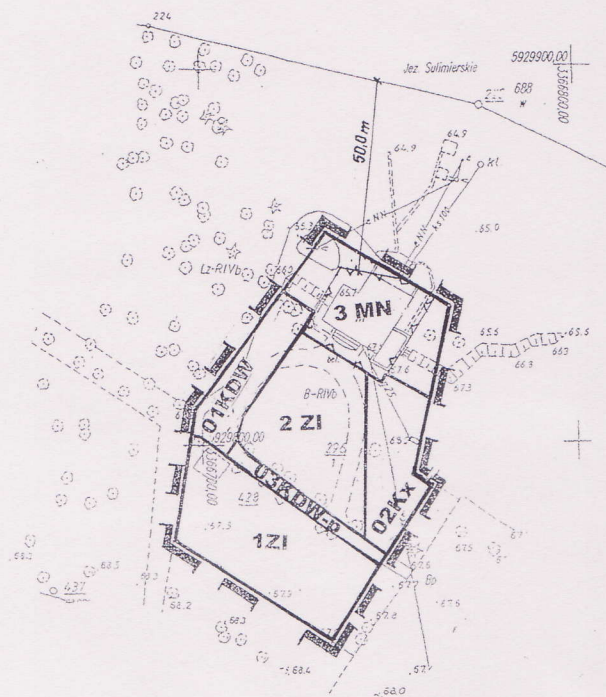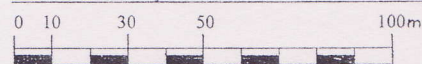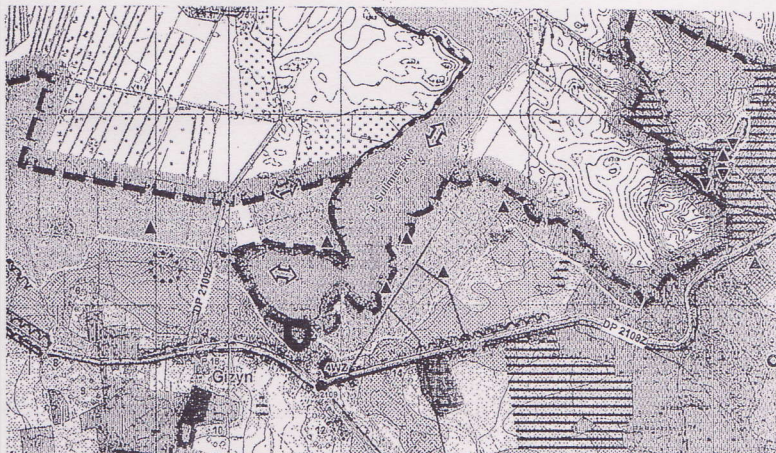

### Legenda

	GRANICE OBSZARU OBJĘTEGO PLANEM
	LINIE ROZGRANICZENIA TERENÓW O RÓŻNYCH FUNKCJACH
	NIEPRZEKACZALNE LINIE ZABUDOWY
<b>MN</b>	TERENY ZABUDOWY MIESZKANIOWEJ JEDNORODZINNEJ
<b>ZI</b>	ZIELEŃ IZOLACYJNA
<b>KDW</b>	ULICA DOJAZDOWA WEWNĘTRZNA
<b>KDW-p</b>	CIĄG PIESZO-JEZDNY
<b>Kx</b>	CIĄG PIESZY



OBSZAR ZMIANY PLANU MIEJSCOWEGO