


Strefa rekreacyjna

A diagram of a rectangular room. The top wall features a large grid of 20 small squares, representing windows. The bottom wall has a row of 10 chairs. The left and right walls are empty.

Tereny, dla których należy opracować miejscowe plany zagospodarowania przestrzennego wymagające zmiany przeznaczenia gruntów rolnych i leśnych na cele nierolne i nieleśne

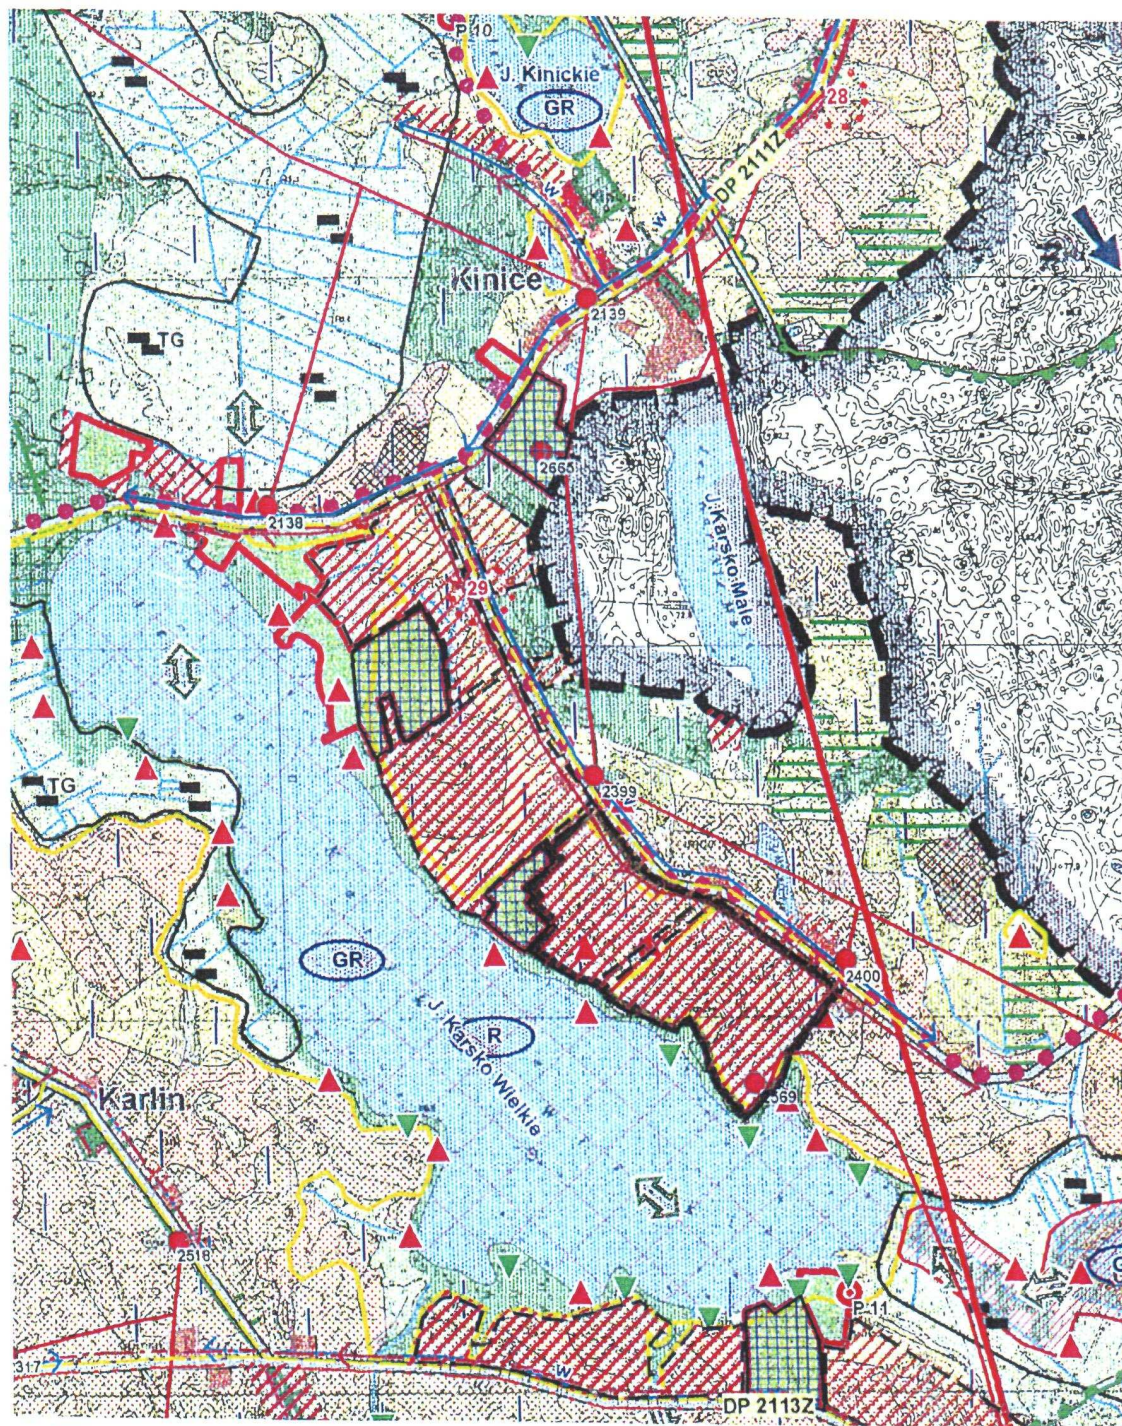

**WYRYS ZE  
STUDIUM UWARUNKOWAŃ I KIERUNKÓW ZAGOSPODAROWANIA  
PRZESTRZENNEGO GMINY NOWOGRÓDEK POMORSKI**



## GRANICE OBSZARU PLANU MIEJSCOWEGO