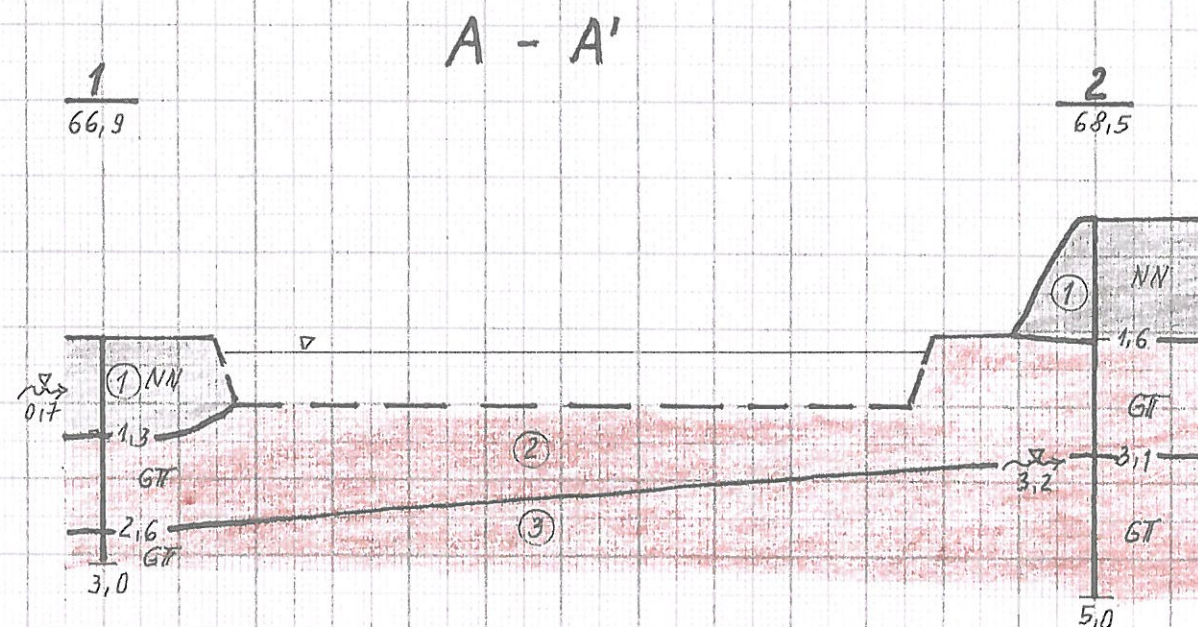


Przekrój geotechniczny

skala 1: $\frac{500}{100}$ wys. w m
n.p.m.69
68
67
66
65
64
63
62
61

Gizyn - istn. zbiornik p. poż.

MAPA DO CEŁÓW PROJEKTOWYCH
SKALA 1:500

ZAKŁAD USŁUG
GEODEZYJNO-KARTOGRAFICZNYCH
Henryk Kądziołka
ul. Grodzka 10 74-320 Barlinek
Tel/fax (0-95) 746-40-80
tel.kom. 0-601-953-256
NIP 597-106-33-07

GKN.6640.334.2016
zachodniopomorskie
orski
dencyjna: 321005_2, Nowogródek Pom. - gmina
_2.0003, Giżyn
305

3) płaskich 65 streła 3
 "Kronsztadt"
 granice działek wg. stanu ujawnionego w ewidencji gruntów na dzień 08.04.2016 r.
 Iniczej: 351431051
 mapy do celów projektowych : ————
 trnienia w terenie innych urządzeń nie wykazanych na
 nie zgłoszono do inwentaryzacji powykonawczej.
 zystych - nie dotyczy, na podstawie &80 pkt. 5 Rozp.
 r. poz. 1572
 wania : kują się punkty
 20.
 na podstawie art. 15, art.48
 Prawo geodezyjne i

wania występują projekty uzgodnione w ZUDP, PNK

o celów
 ien: 08.04.2016 r.
 Kądziołka
 Zakres 1 i 2

GEODETA
Henryk Kadziolka
Nr udz. 9972

